ARCHICAD EDUCATION VERSION
GRAPHISOFT.

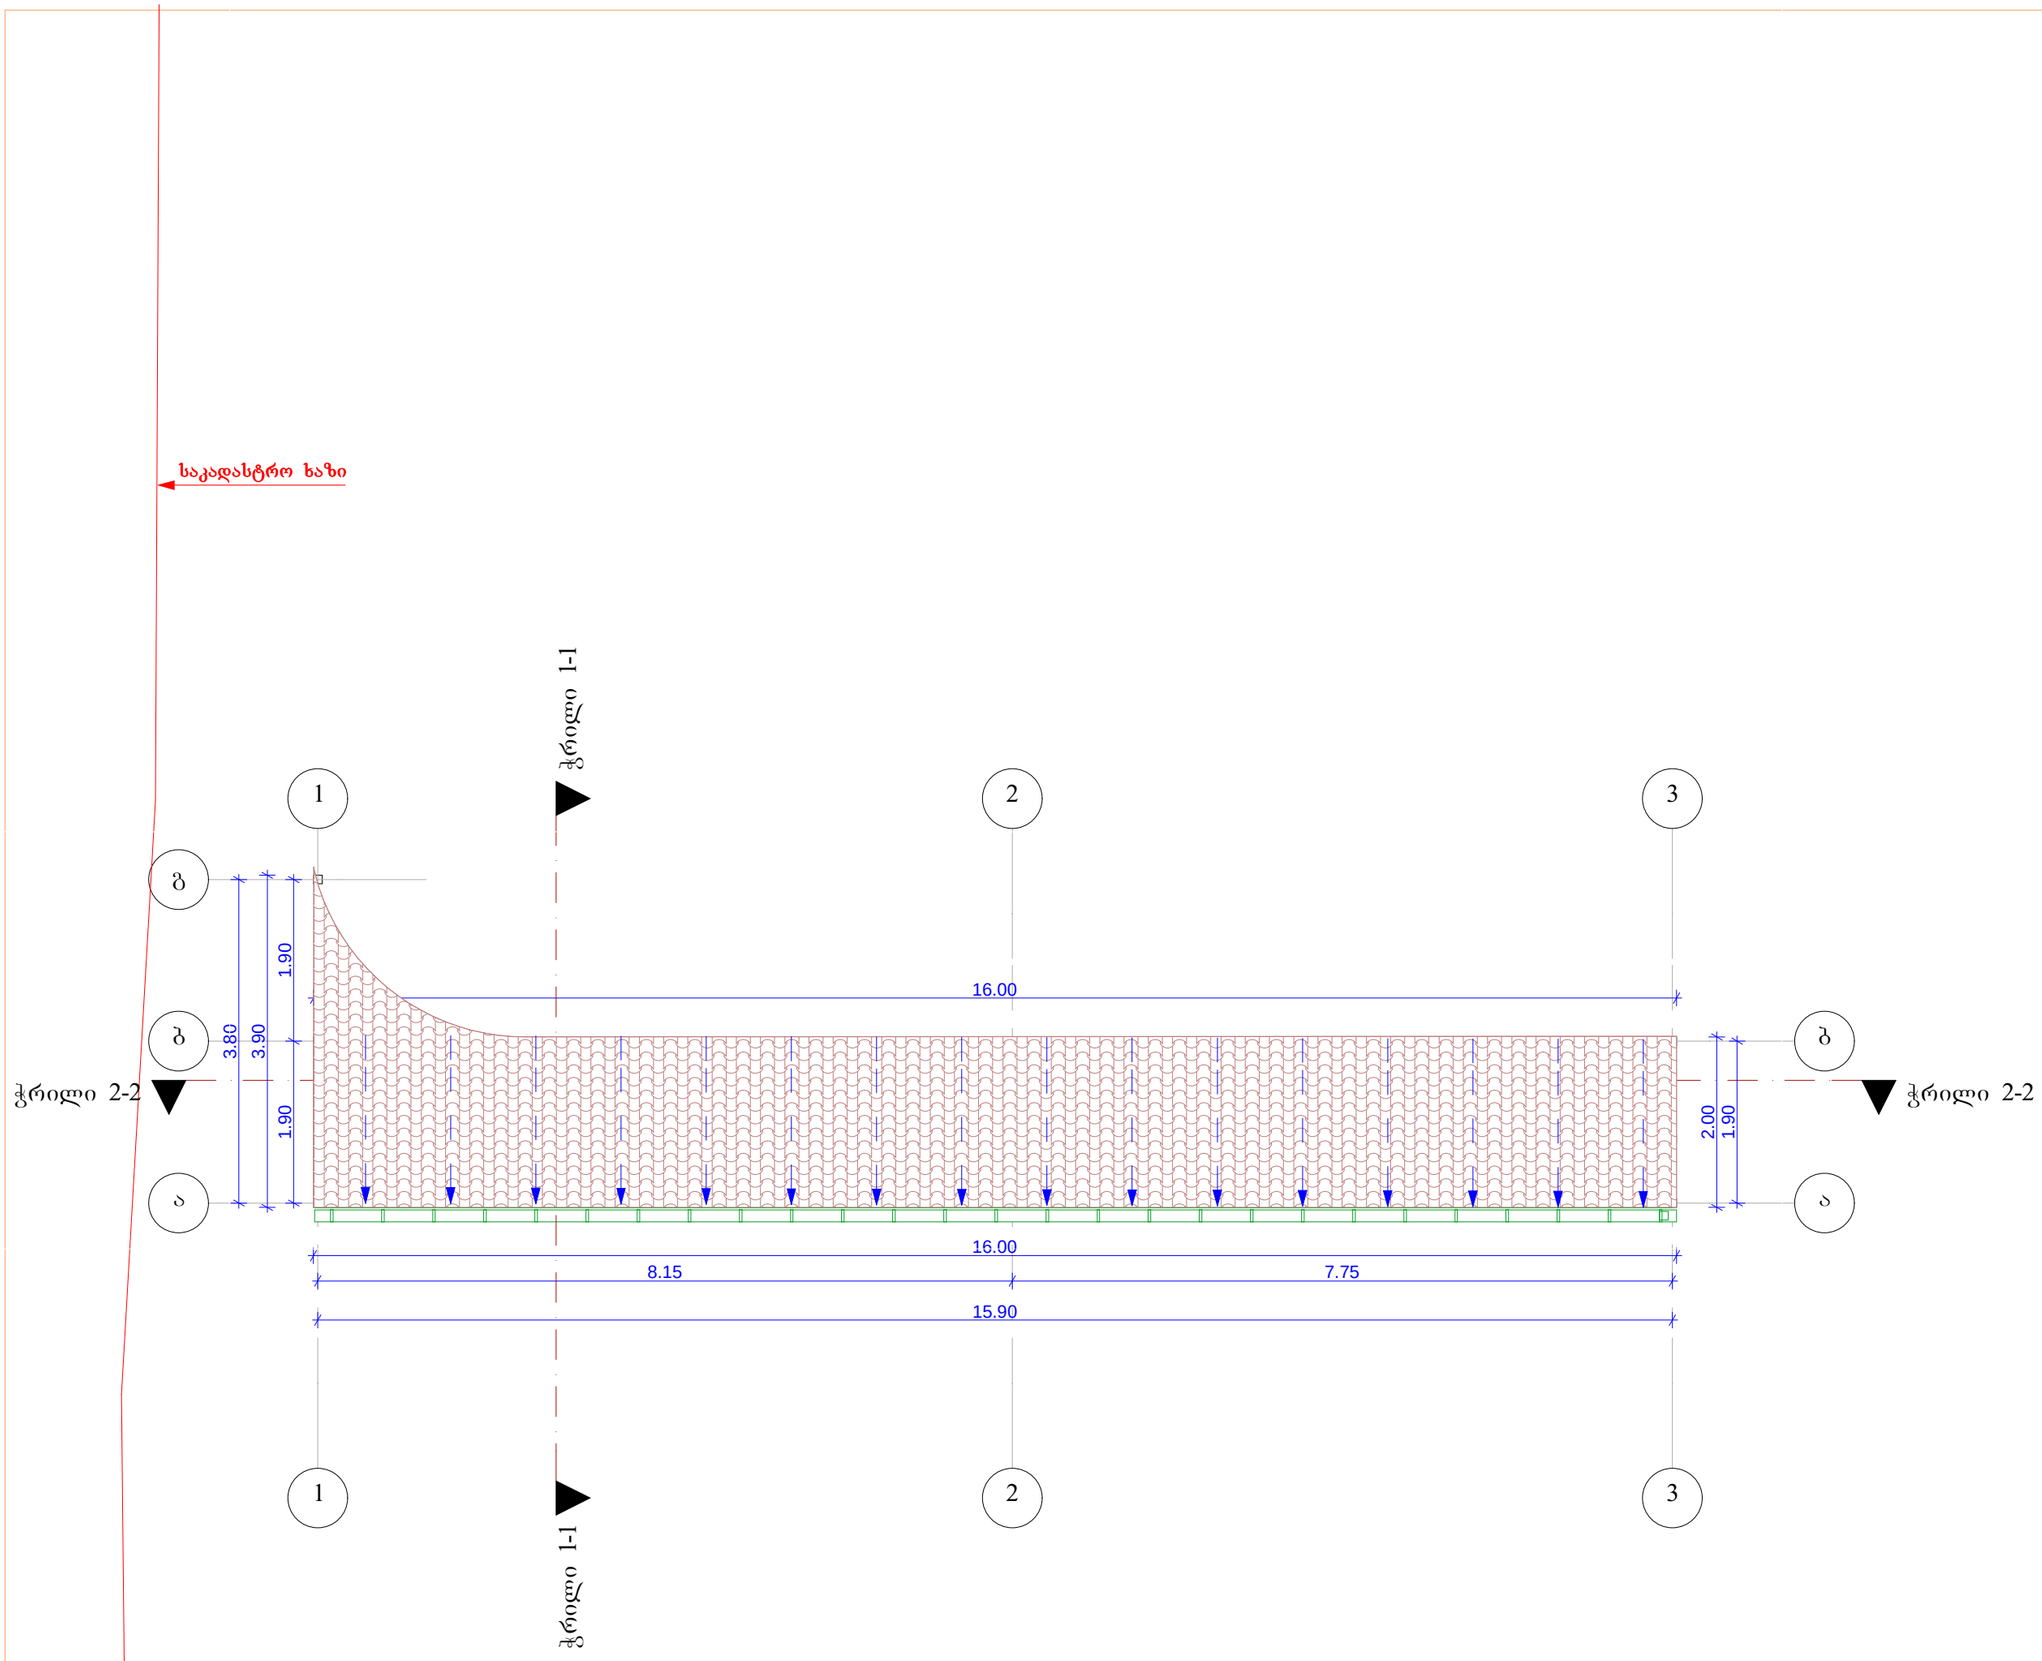

დამკვეთი: ხვიჩა აბესაძე

პირობითი აღნიშვნა:

პროექტის დასახელება:
სავაჭრო ობიექტი

მისამართი:
ქ. თბილისი, აგლაძის ქ. მდინარე მტკვრის მარცხენა სანაპიროსა და ვახუშტი ბაგრატიონის სახ. ხიდს შორის.

პროექტის ნაწილი:
არქიტექტურული

თანამდებობა	გვარი	ხელმოწერა
დირექტორი	გ. ჭანკვეტაძე	
მთ. არქიტექტორი	ს.ხოფერია	
პრ. ავტორი	ს.ხოფერია	

შემსრულებელი ორგანიზაცია: optimus ოპტიმუსი

ფურცლის დასახელება:
სახურავის გეგმა +3.31 ნიშნულზე

თარიღი 2014წ.	მასშ. 1:100
ფურცლების რაოდენობა	-
ფურცლის ნომერი №	-

ფორმატი ARCHICAD EDUCATION VERSION
GRAPHISOFT

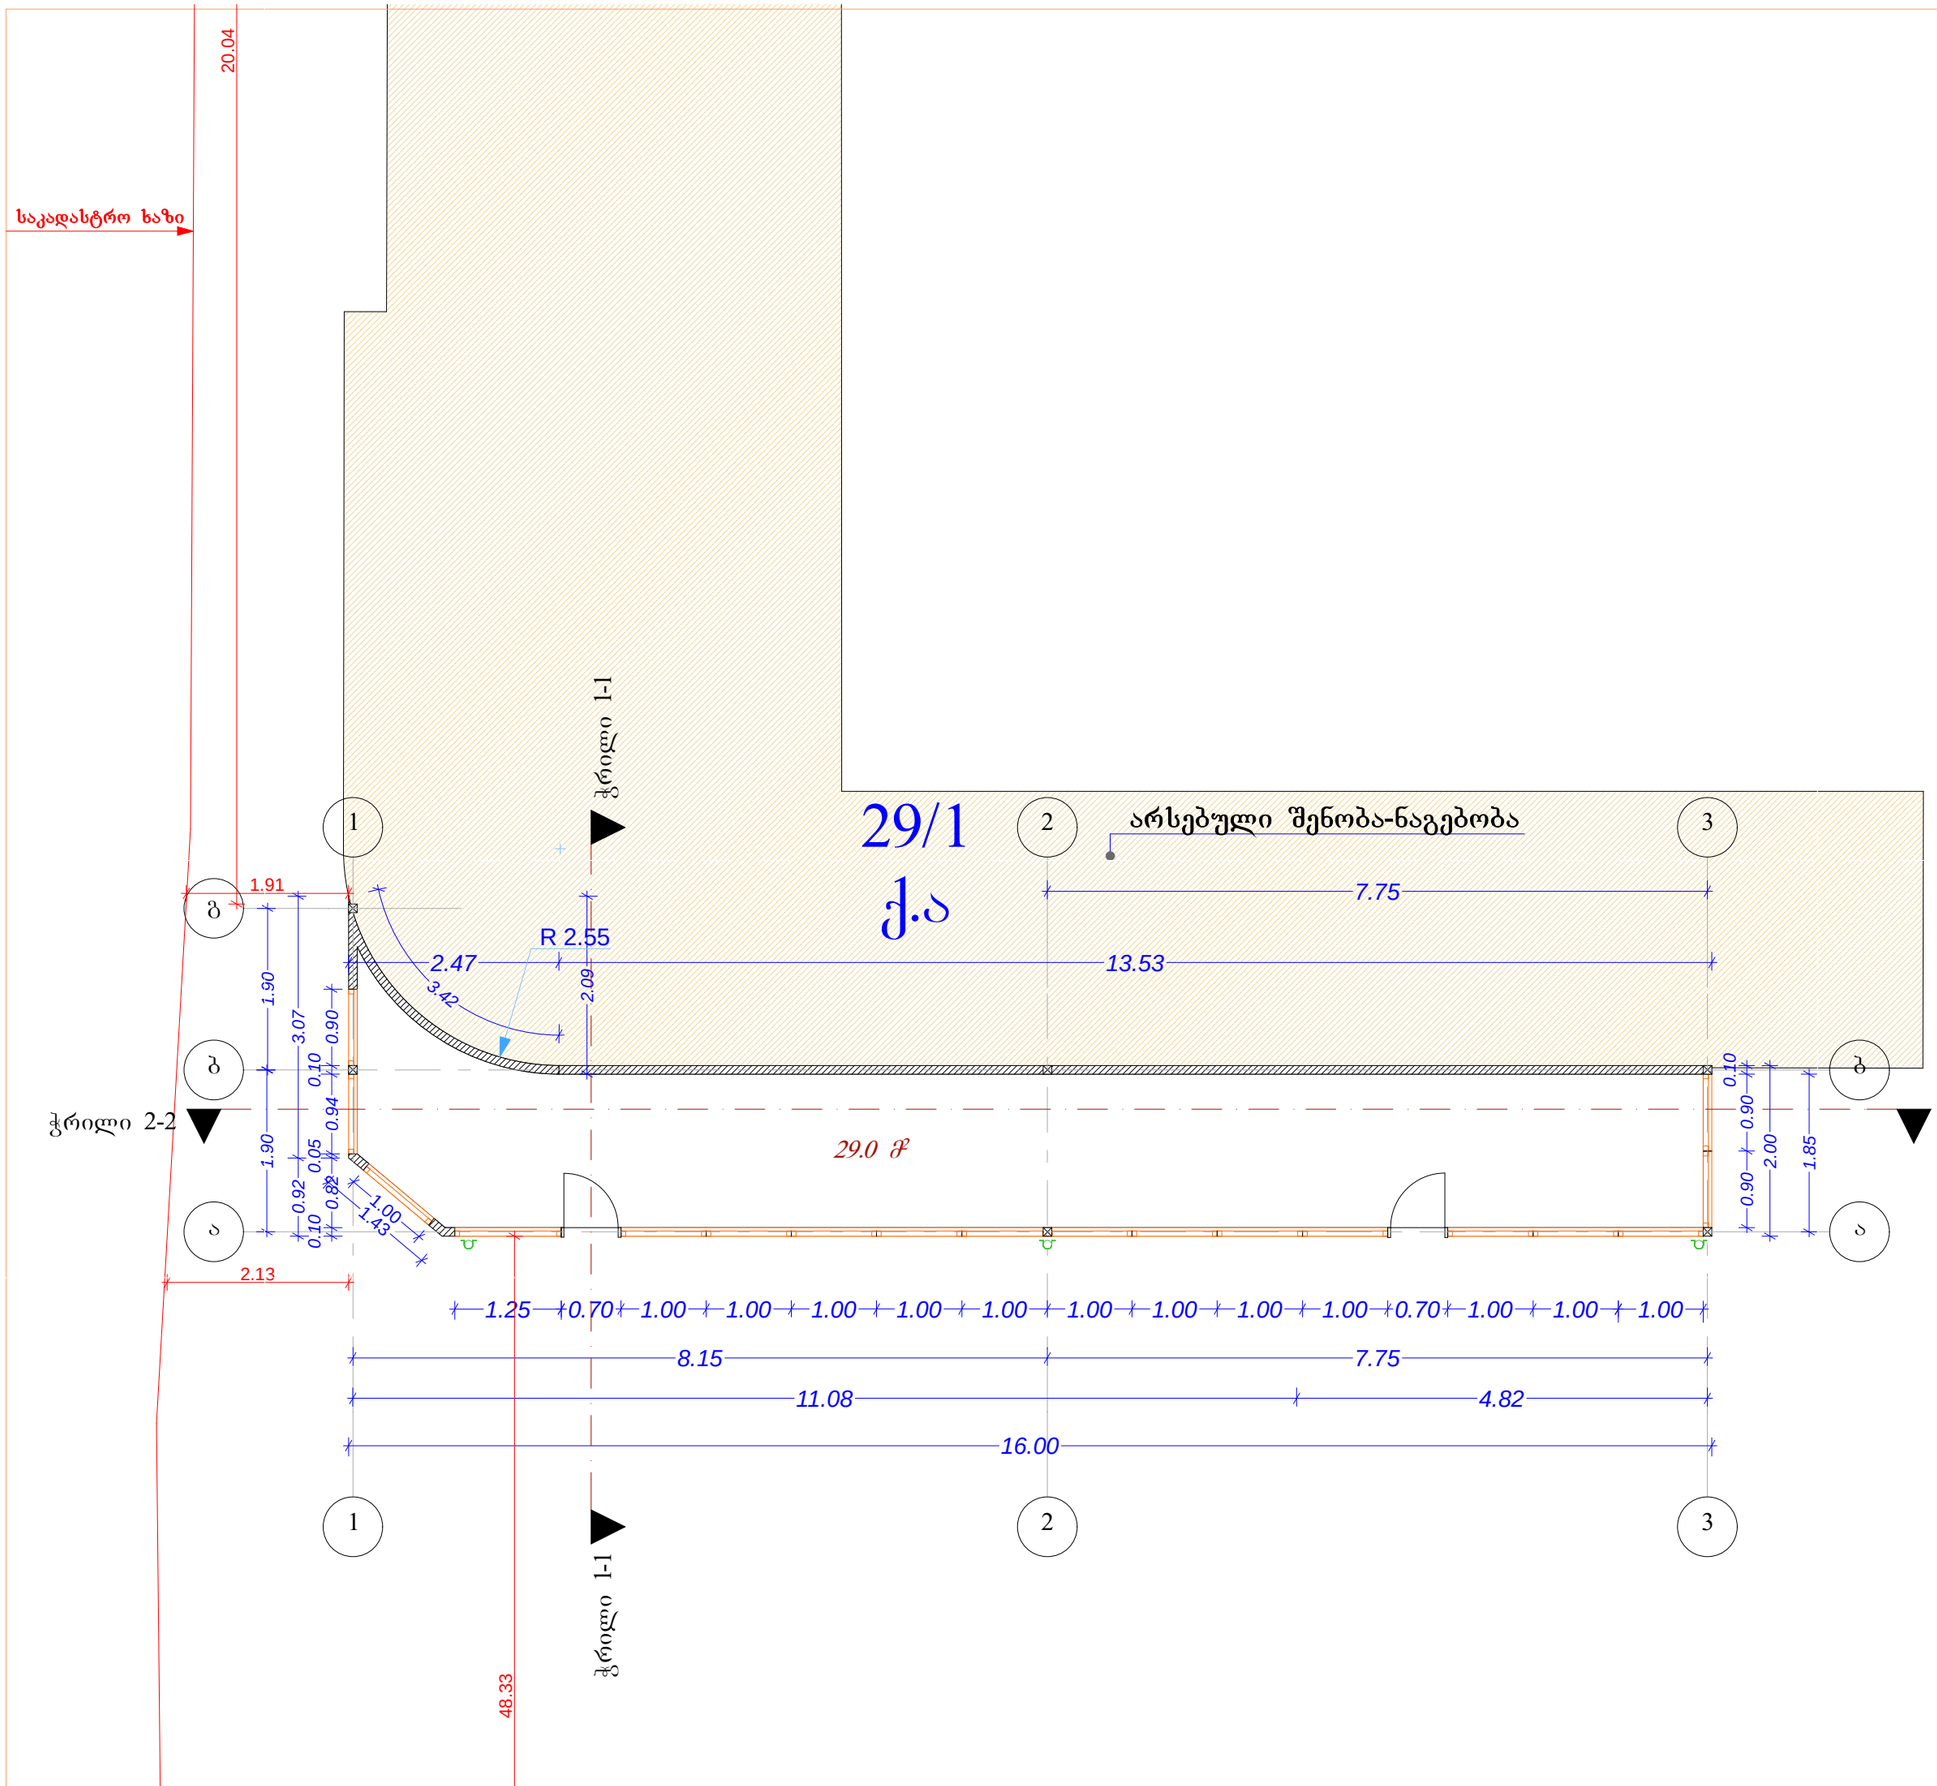

დამკვეთი: ხვიჩა აბესაძე

პირობითი აღნიშვნა:

პროექტის დასახელება:
სავაჭრო ობიექტი

მისამართი:
ქ. თბილისი, აგლაძის ქ. მდინარე მტკვრის მარცხენა სანაპიროსა და ვახუშტი ბაგრატიონის სახ. ხიდს შორის.

პროექტის ნაწილი:
არქიტექტურული

თანამდებობა	გვარი	ხელმოწერა
დირექტორი	გ. ჭანკვეტაძე	
მთ. არქიტექტორი	ს.ხოფერია	
პრ. ავტორი	ს.ხოფერია	

შემსრულებელი ორგანიზაცია: optimus ოპტიმუსი

ფურცლის დასახელება:
I სართულის გეგმა 0.00 ნიშნულზე

თარიღი 2014წ.	მასშ. 1:100
ფურცლების რაოდენობა	-
ფურცლის ნომერი №	-

ARCHICAD EDUCATION VERSION
GRAPHISOFT

საქართველოს იუსტიციის სამინისტრო
საჯარო რეესტრის ეროვნული სააგენტო

საჯარო რეესტრის ეროვნული სააგენტო

სარეგისტრაციო წარმოების შეჩერების ფაქტობრივი საფუძვლების ამსახველი ნახაზი

სკადასტრო ანომვით ნახაზზე ნაკვეთის საზღვარი ჭრის შენობას
ასევე შიგნით შენობების ზედდება ხდება და გეომეტრიული ფორმები არასრულყოფილია

მომზადების თარიღი 28.01.14

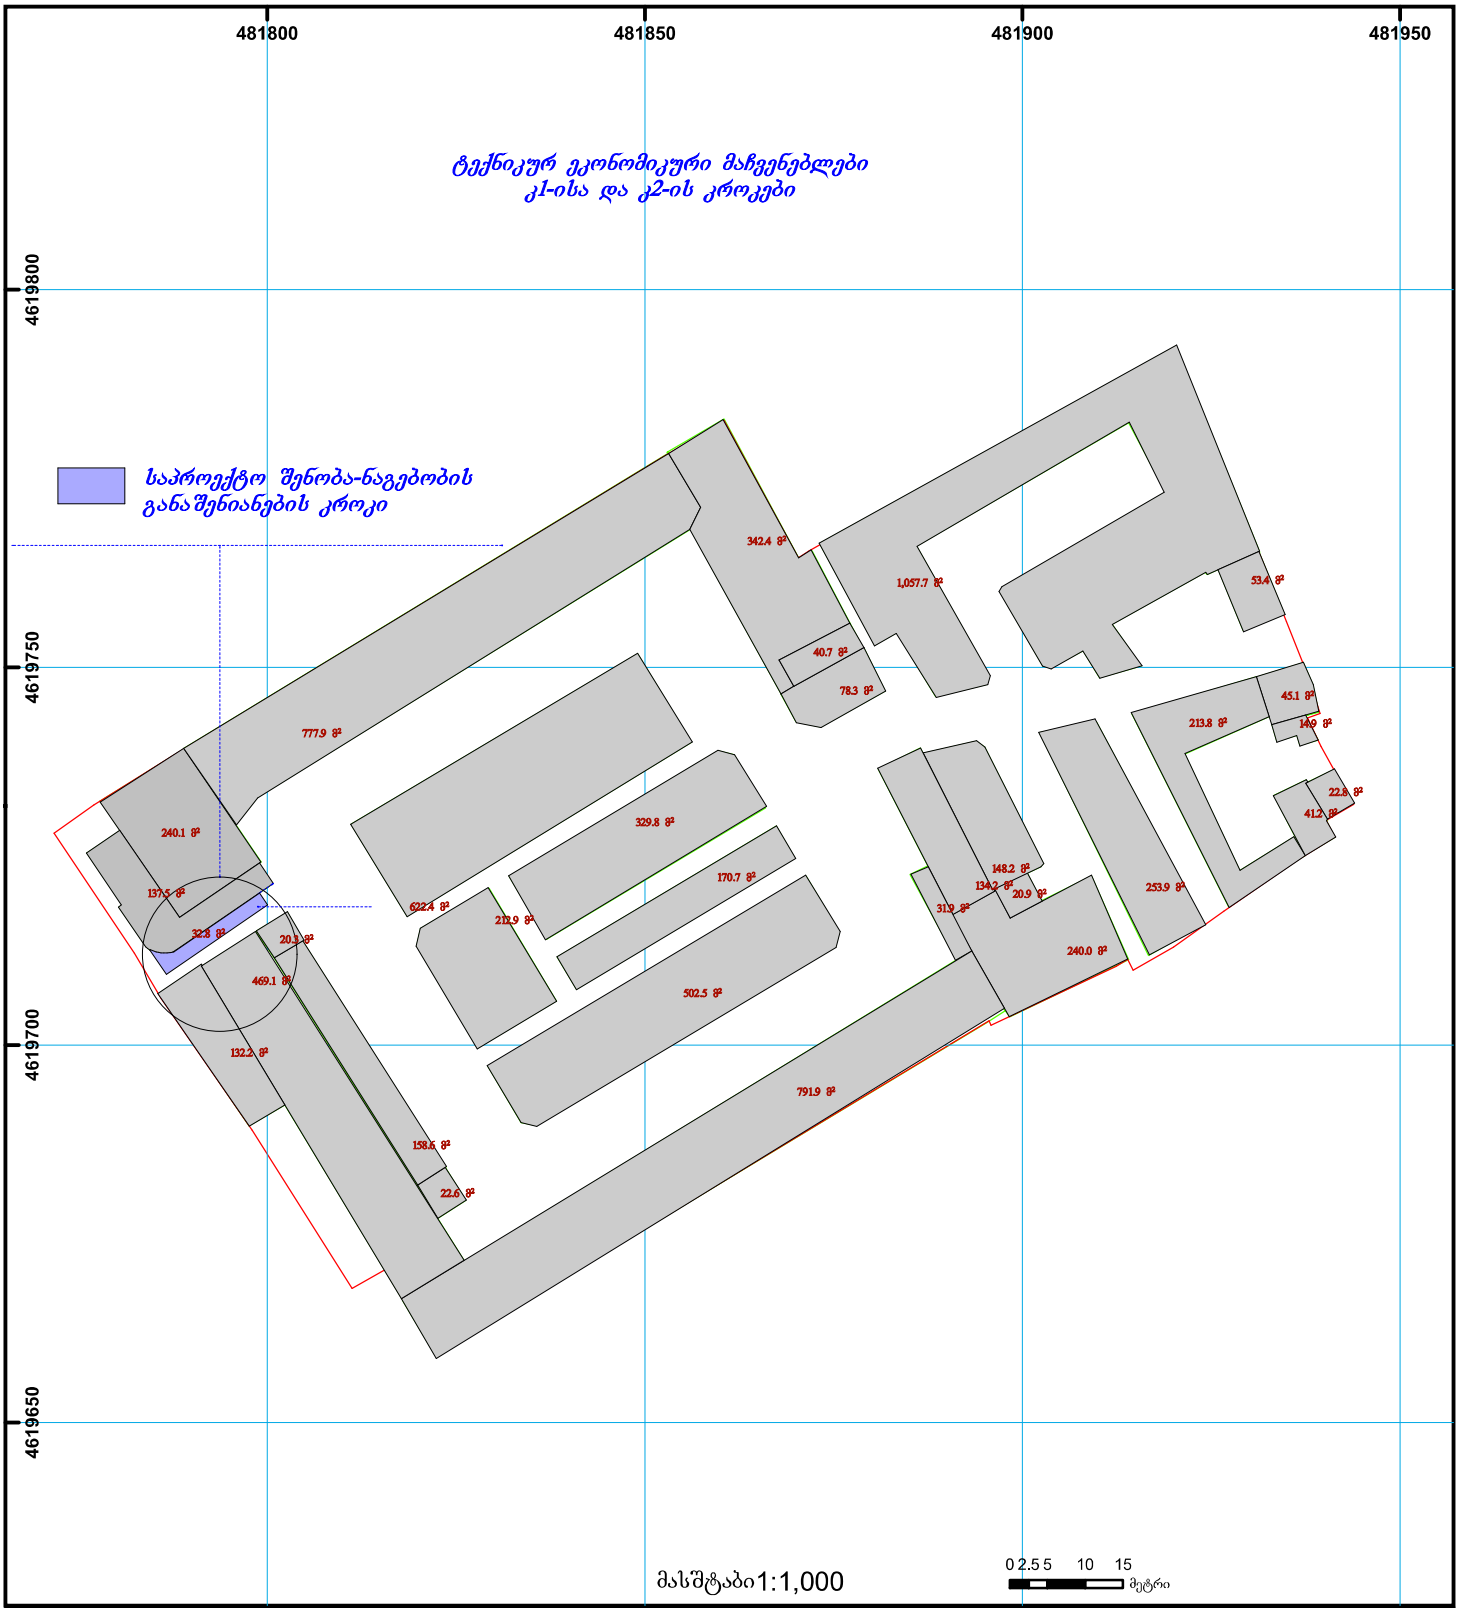

01/2 შენობა-ნაგებობა, პირობითი ნომერი/სართულიანობა

სერვიტუტი

ხაზობრივი ნაგებობა

მიწის ნაკვეთის საკადასტრო საზღვარი

მშენებარე ნაგებობა

0.00
00'0
UTM (საერთაშორისო) სისტემის კოორდ.

საჯარო რეესტრის ეროვნული სააგენტო თბილისი 0102 წმ. ნიკოლოზის/ნ. ჩხეიძის ქ. 2 ტელ.: (995 32) 91 04 27; ფაქსი: (995 32) 91 03 41
საჯარო რეესტრის ეროვნული სააგენტო თბილისი დ. აღმაშენებლის გამზ. 89/24 ტელ: (995 32) 94 13 65
www.napr.gov.ge