III ეტაპის სამუშაოები. III ბლოკი.
გენგეგმა

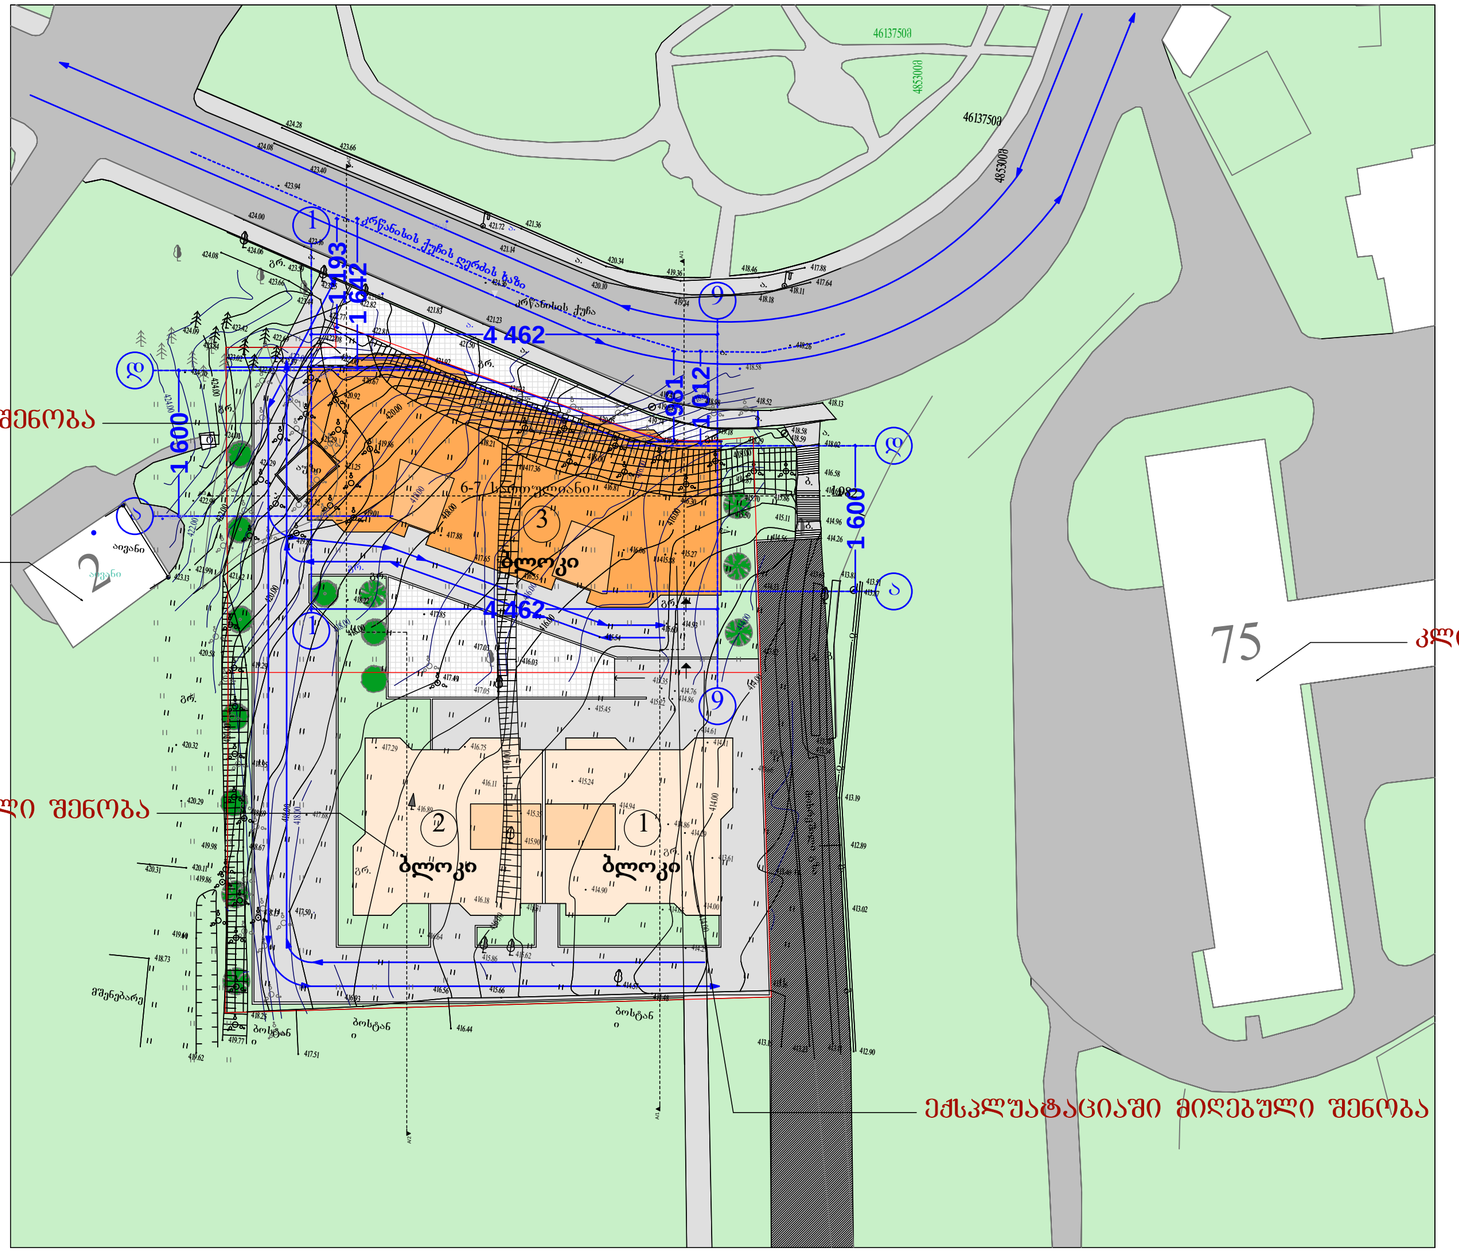


ექსპლიკაცია:

პირობითი ნიშნები:

შენიშვნები:


კომპანიის სახელწოდება

შპს "ლ.ლ. და კომპანია"

არაგვისპირის ქ. 74
თბილისი, საქართველო


დაკვეთის ნომერი

02/2014

პროექტის სახელწოდება

მრავალბინიანი საცხოვრებელი კომპლექსის
III ეტაპის სამუშაოები. III ბლოკი.

ქ. თბილისი,
კრწანისის, 65-ე საჯარო სკოლის მიმდებარედ

ნახაზი

არქიტექტურული ნაწილი.
გენგეგმა

| | | |
|---|---|---|
| დირექტორი | | მ.ლოსაბერიძე |
| არქიტექტორი | | დ.ლოსაბერიძე |
| არქიტექტორი | | ს.გასვიანი |

| მასშტაბი | სტადია |
|---|---|
| 1:500 | ე. პ. |
| ფურცელი | ფორმატი |
| 01 (26) | A2 |

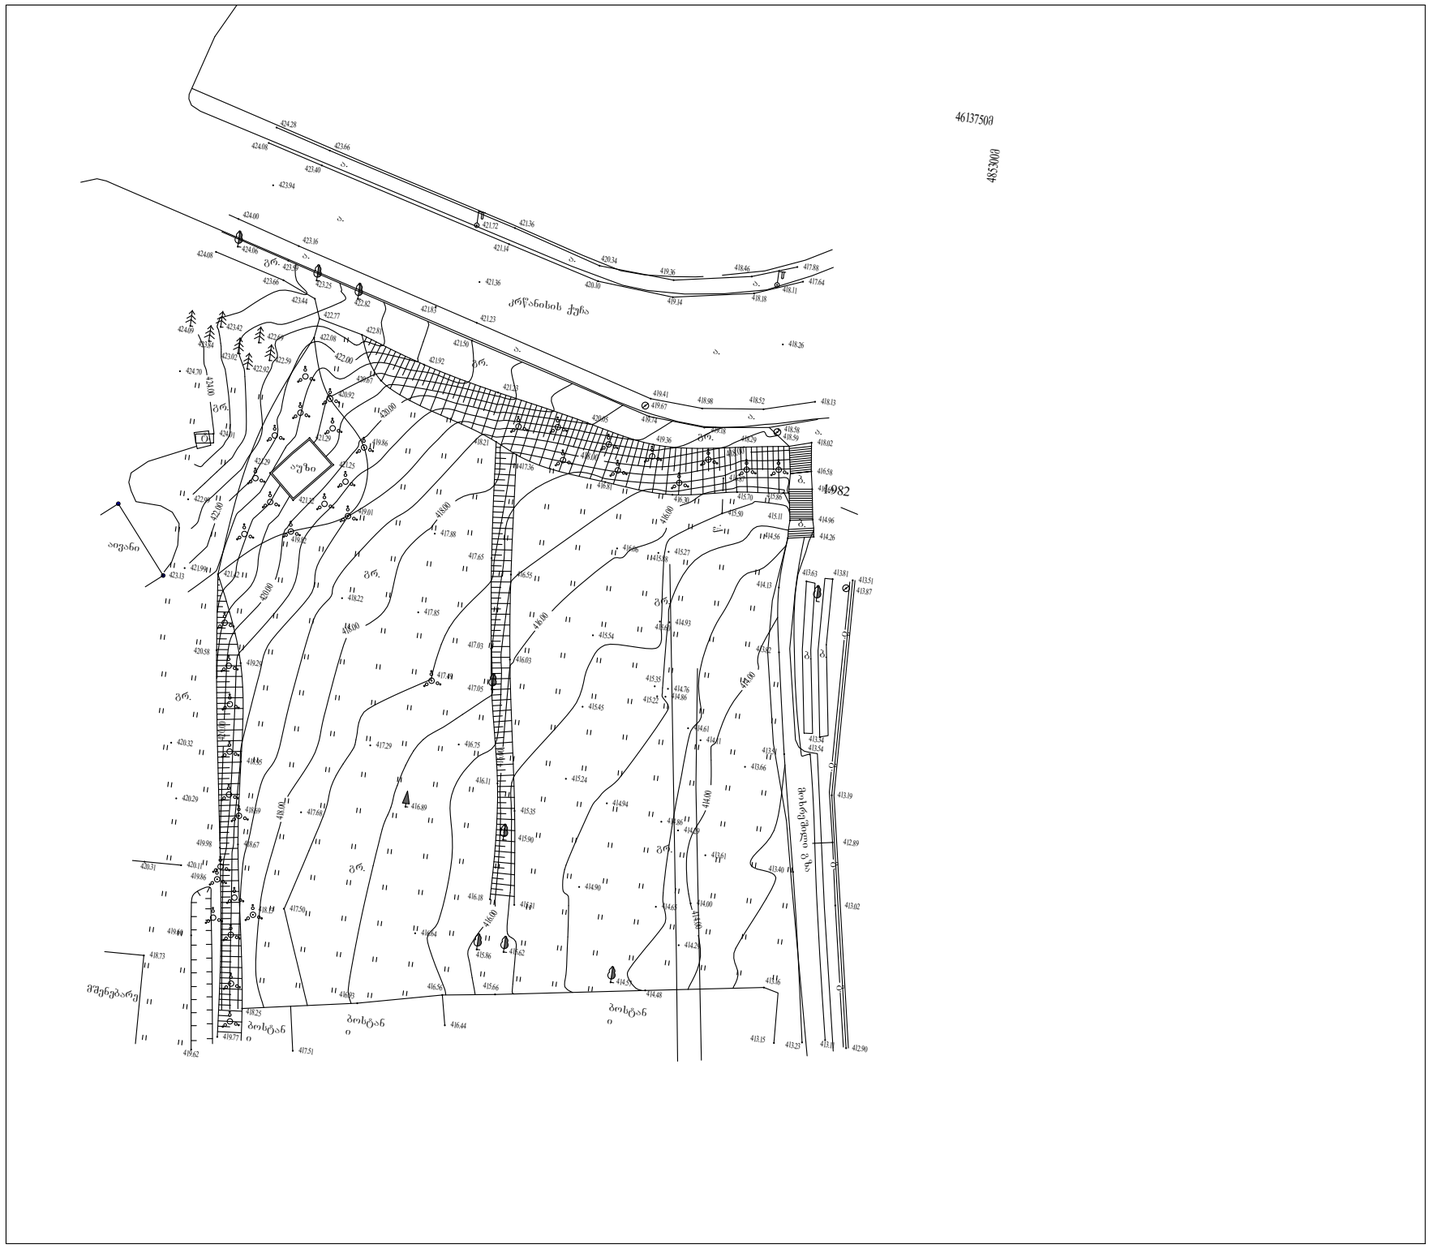

ნახაზი

არქიტექტურული ნაწილი.

ტოპოგადაღება
ფურცელი ფორმატი

02 (26) A2

ქ. თბილისი,

კრწანისის, 65-ე საჯარო სკოლის მიმდებარედ

პროექტის სახელწოდება

დაკვეთის ნომერი

02/2014

მასშტაბი სტადია

1:500 e. p.

დირექტორი მ.ლოსაბერიძე

არქიტექტორი დ.ლოსაბერიძე

არქიტექტორი ს.გასვიანი

არაყიშვილის ქ. 74

თბილისი, საქართველო

კომპანიის სახელწოდება

ექსპლიკაცია:

პირობითი ნიშნები:

შენიშვნები:

& co.

ლ.ლ. და კომპანია შპს "ლ.ლ. და კომპანია"

მრავალბინიანი საცხოვრებელი კომპლექსის

III ეტაპის სამუშაოები. III ბლოკი.

418.58

421.83

424.28
424.08

423.94
424.00

424.06 424.08

424.70
424.09 423.42

423.84

423.02

422.92

419.62
419.60
418.73
420.31 420.11

424.01

423.13

422.99

421.42
421.99

420.58
420.32

420.29

419.98

419.29

418.95

418.67

413.87

413.51

413.63 413.81

413.34

413.19

41 414.86 5.22
415.54

414.93 415.60
415.27 415.88 416.06

416.81

416.30

416.87

415.50

415.70 415.86

416.58

416.69

414.96 415.11

414.26 414.56

414.13

413.82

413.51 413.54

418.02 418.2 418.59 419.36 9

420.05

419.67

419.41
419.74

418.98

419.18

418.52 418.13

418.26

418.11

417.88

417.64

418.18

418.46 419.36

419.14

420.10

420.34

421.72 421.36

421.14
421.36

421.23
421.50

421.32

421.25
421.29

421.29

420.67

422.81

421.92

421.23

417.36

418.21
417.88

417.65

416.55

416.03

417.03

417.05

416.75

416.11

415.35

415.90

416.18

415.31

414.90

414.65 414.00

413.61
414.29
414.86

414.94

415.24

415.45

415.35

414.76

414.61

414.11

413.66

413.40

412.89

413.02

412.90 413.23 413.11 413.15

413.16

414.29
414.48

414.57 415.66

41 415.62 5.86
416.64

416.56

416.44

416.93

417.51

418.25
419.77
419.86

418.13 417.50

418.69 417.68 416.89

417.29

417.49
417.85

418.22

419.82

419.01

419.86
420.92

422.59

422.69 422.08

422.77

422.82
423.25
423.44
423.66

423.59

423.16

423.40

423.66

424

.00

422.00

422.00

42

0

.

0

0

420.00

420.00

418.00 418.00

418.

00

418.00

418.00

4

16

.

00

416.00

416.00

416.00

414.00

414.00
414

.00

1.982

485300m

4613750m

gr.

gr.

gr.
gr.

gr.

gr.

w

.

g

.

g

.

g

.

g

.

gr.

gr.

t. gr.

m

o

x

r

e

S

i
l

i

g

z

a

აივანი
მშენებარე

ბოსტან

i

ბოსტან ბოსტან ი

i

აუზი

b. b.

b.

b.

a.

a.

a.

a.

a.

a.

a.

a.

a.

კრწანისის ქუჩა

III ეტაპის სამუშაოები. III ბლოკი.

ტოპოგადაღება