

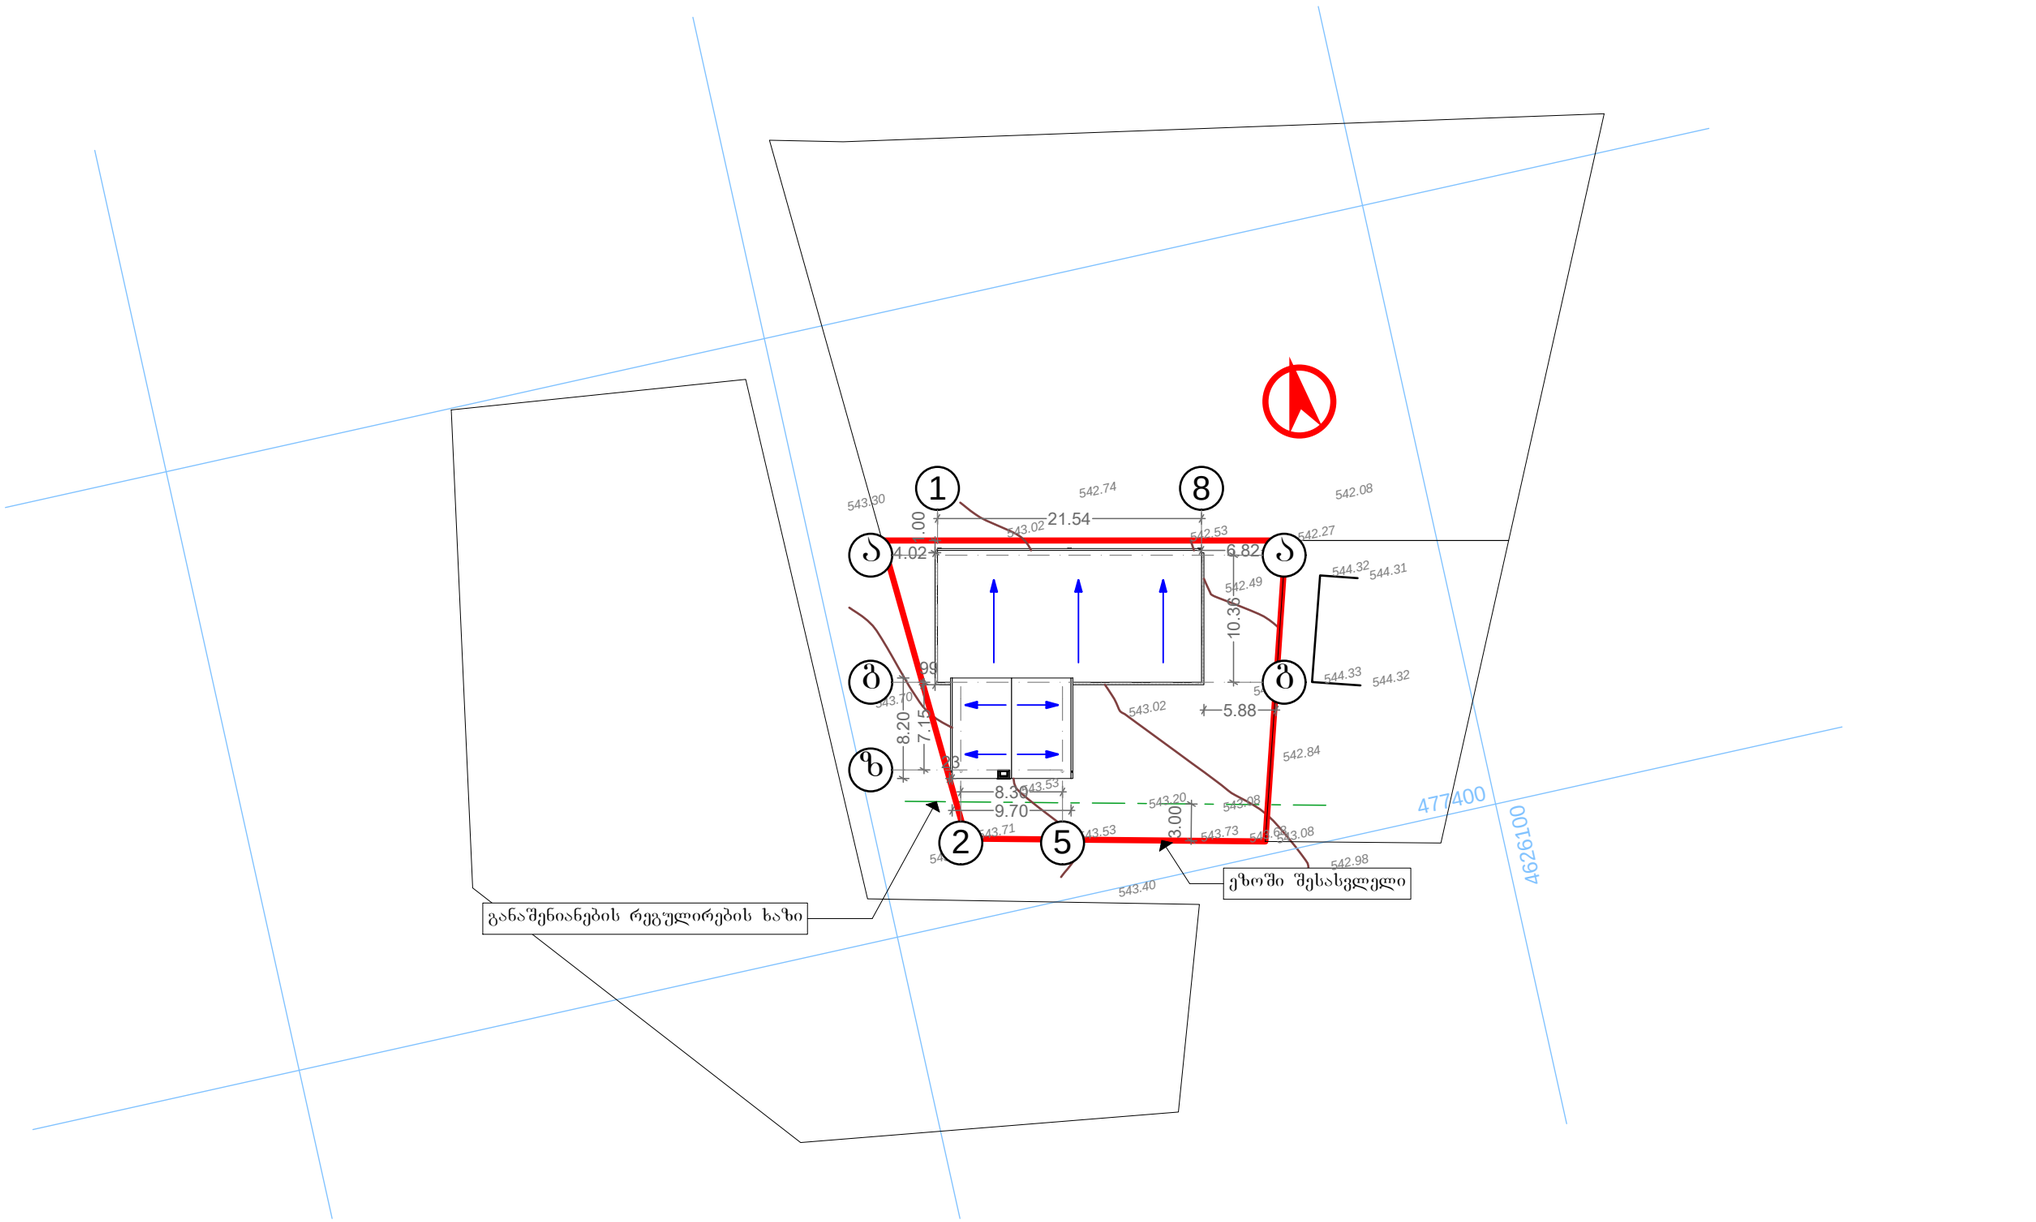


2. გენგეგმა 1:500

შპს არქინდუსტრია ს/კ 406072930 დირექტორი: გიორგი მაღრაძე მის: ქ. თბილისი, შარტავას 14 ტელ: 599 47 18 86	ფუნქცია: საცხოვრებელი საწარმო	მის: ქ. თბილისი, სოფელი დიღომი		გენგეგმა
	მთავარი არქიტექტორი	გ. მაღრაძე		
	არქიტექტორი	მ. ბარათაშვილი		
	არქიტექტორი	დ. მაღრაძე		
	დამკვეთი	ზ. თურმანიძე		
	სტადია: არქიტექტურული პროექტი	ნახაზი	ფორმატი: A3	მასშტაბი: 1:500	დაკვეთა №———— 14/04/2014

სიტუაციური გეგმა

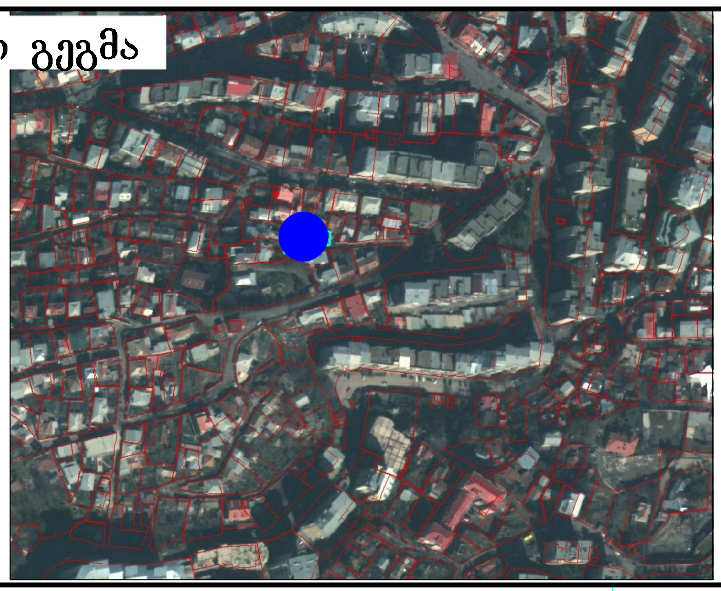

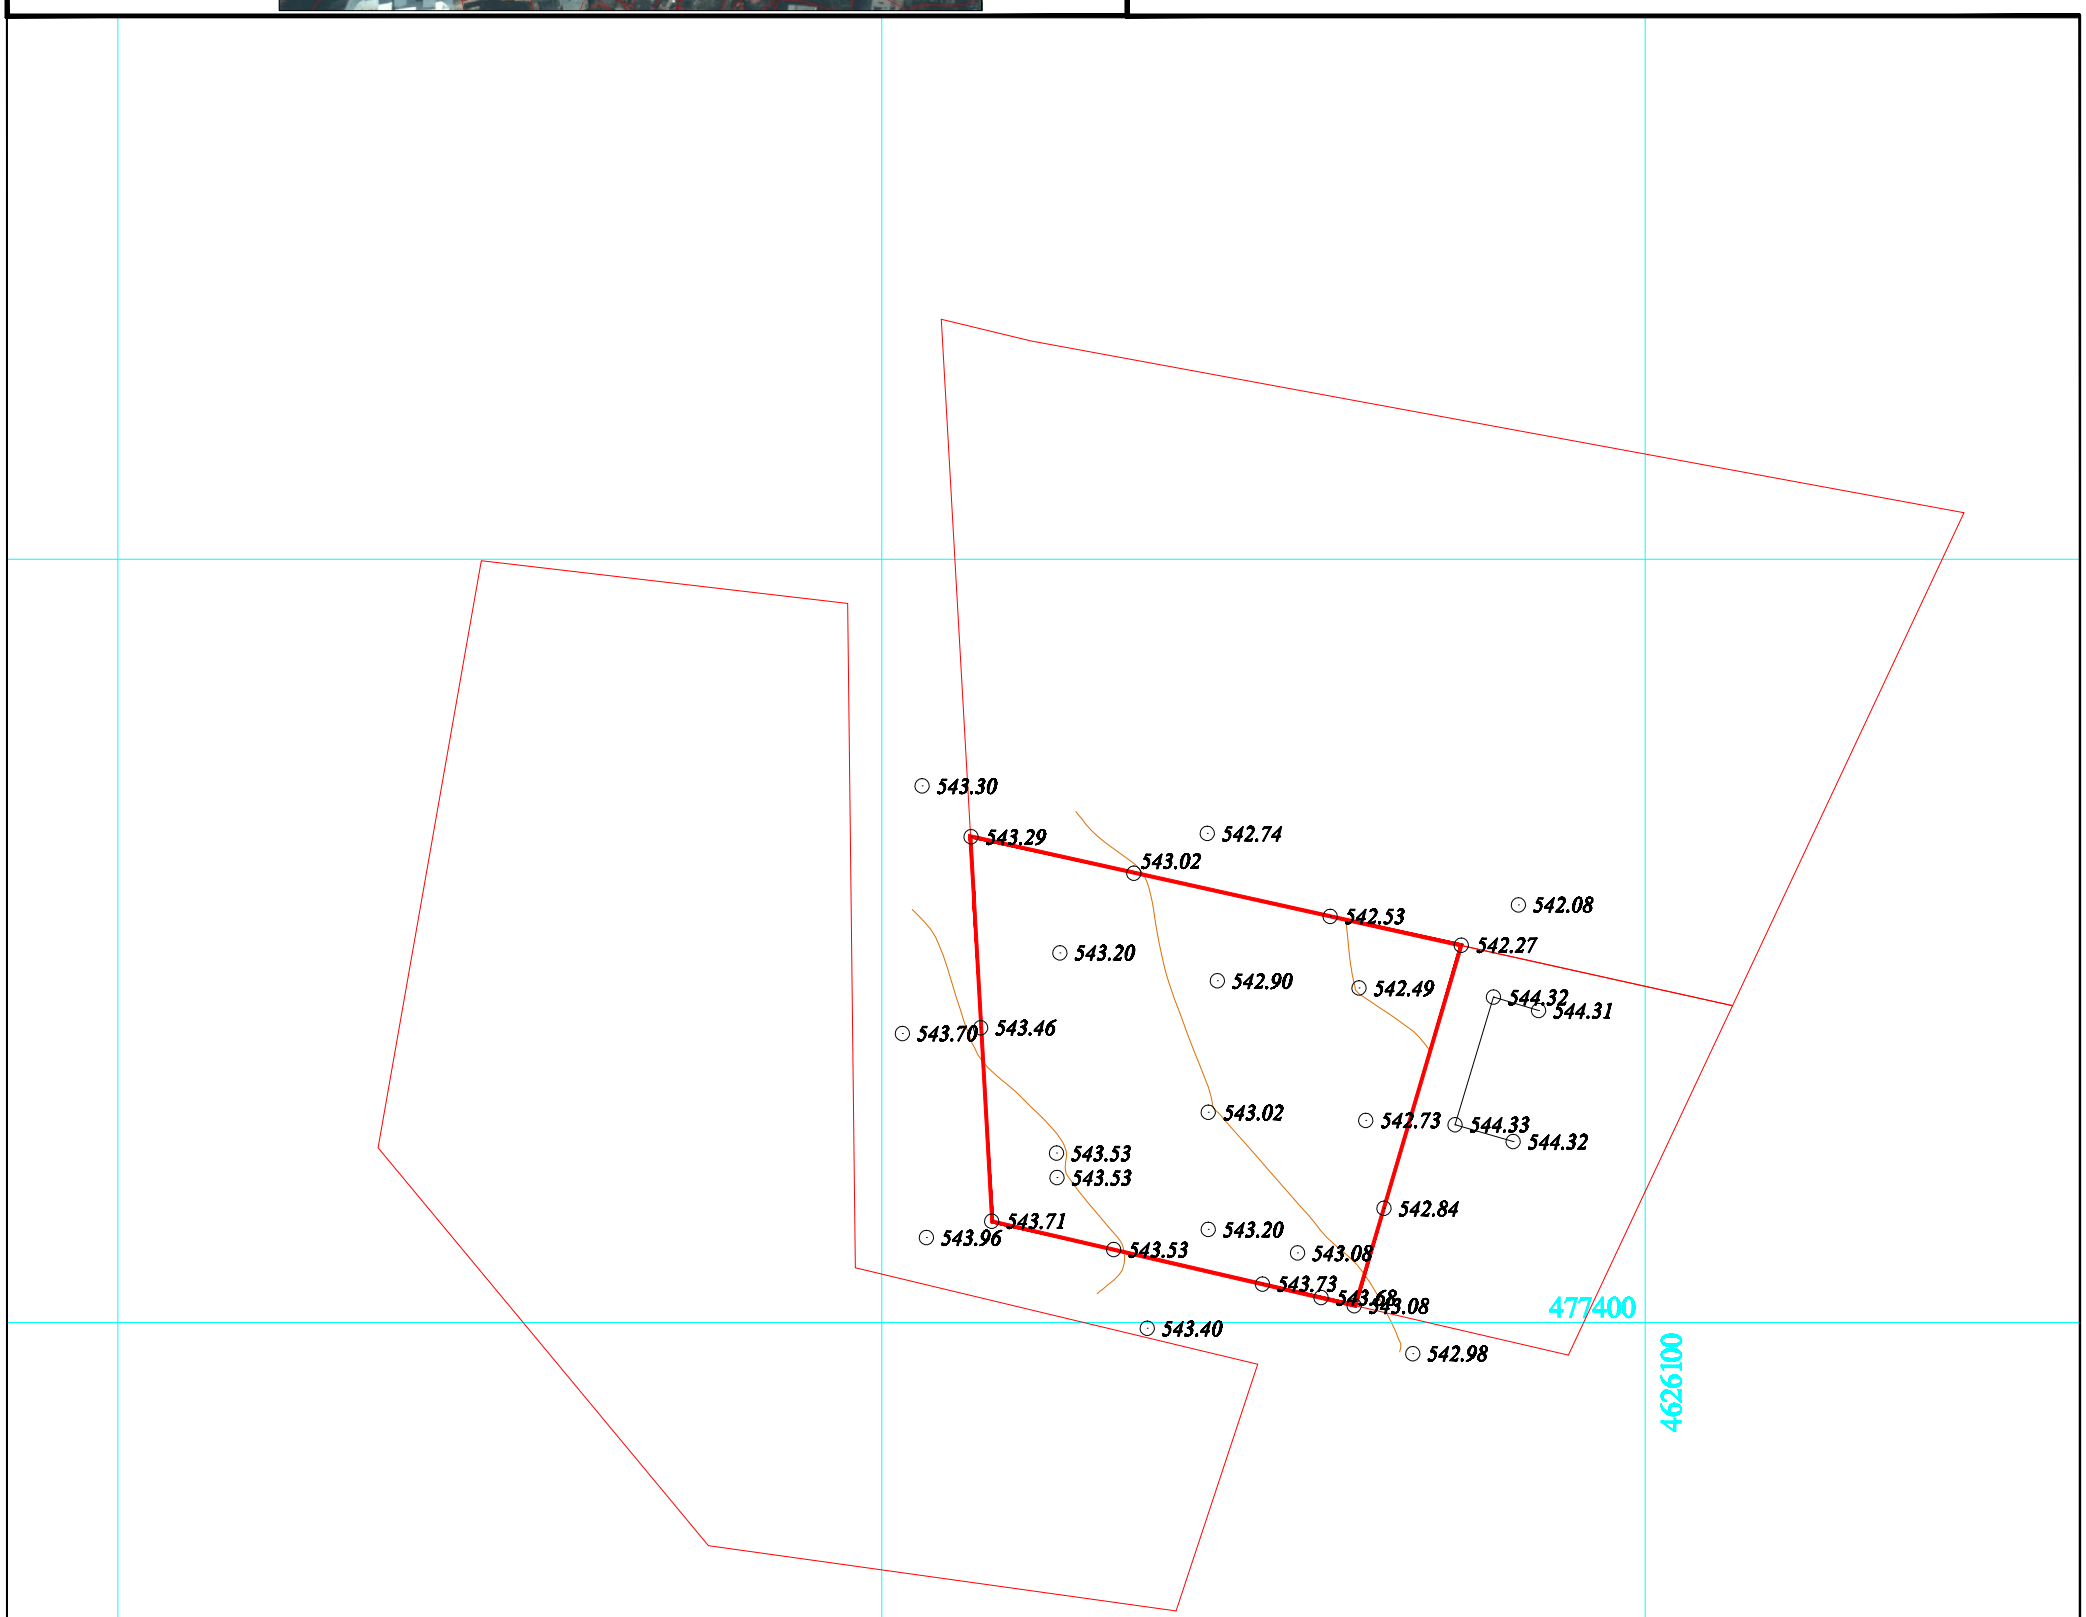

შენიშვნა: ტოპო ნახაზი შესრულებულია დამკვეთის მითითებით.
(მიწისძვეშა კომუნიკაციების გარეშე)

ფართობი: 700 მ²	პირობითი აღნიშვნები				ტოპოგრაფიული ნახაზი მ 1:500 / რელიეფის კვეთა 0.5მ			L.T.D "Cors Point"
მიწისქვეშა კომუნიკაციები	ნაკვეთის საზღვარი	ბუჩქი	გეგმურ სიმაღლური წერტილი (რპ)	რკინის ღობე				შ.პ.ს. "კორს პოინტი"
კანალიზაცია	შენობა	გაზონი	ხეების რიგი	ბორდიური				ქ.თბილისი,შარტავას 14ა, ბინა 3ა მობ: 557 44 20 20/ 593 21 75 96 ტელ: 2 18 18 01
დენის კაბელი	არკა	სამეთვალყურეო ჭები	ტრანსფორმატორი	ბეტონი				დირექტორი: გ.ხაჩიძე
გაზის მილი	ფარდული	ძეგლი	რადიო ან ტელე ანძა	კედელი				კომპ. უზრუნველყოფა: ი. მანჯგალაძე
წყლის მილი	კიბე	შადრევანი	ლამპიონები	საყრდენი კედელი				გეოდეზისტი: გ.ხაჩიძე
კავშირგაბმულობა	ფოთლოვანი ხე	ონკანი	ელექტრო ბოძი	ბილიკი				მისამართი: ქ. თბილისი, სოფელი დიღომი (01.72.14.044.618)
	წიწვოვანი ხე	წყარო ან ჭა	რკინიგზა	გზის კონტური				დამკვეთი: შ.პ.ს "თურმანიძე პლიუსი"
	ხეხილის ხე	ბენზინგასამართი სადგური	იზოჰიფსი	ფლატე				თარიღი: 18.02.2014
	პალმა	მაღალი ძაბვის გადამცემი	მთავარი იზოჰიფსი	წყლის კონტური				