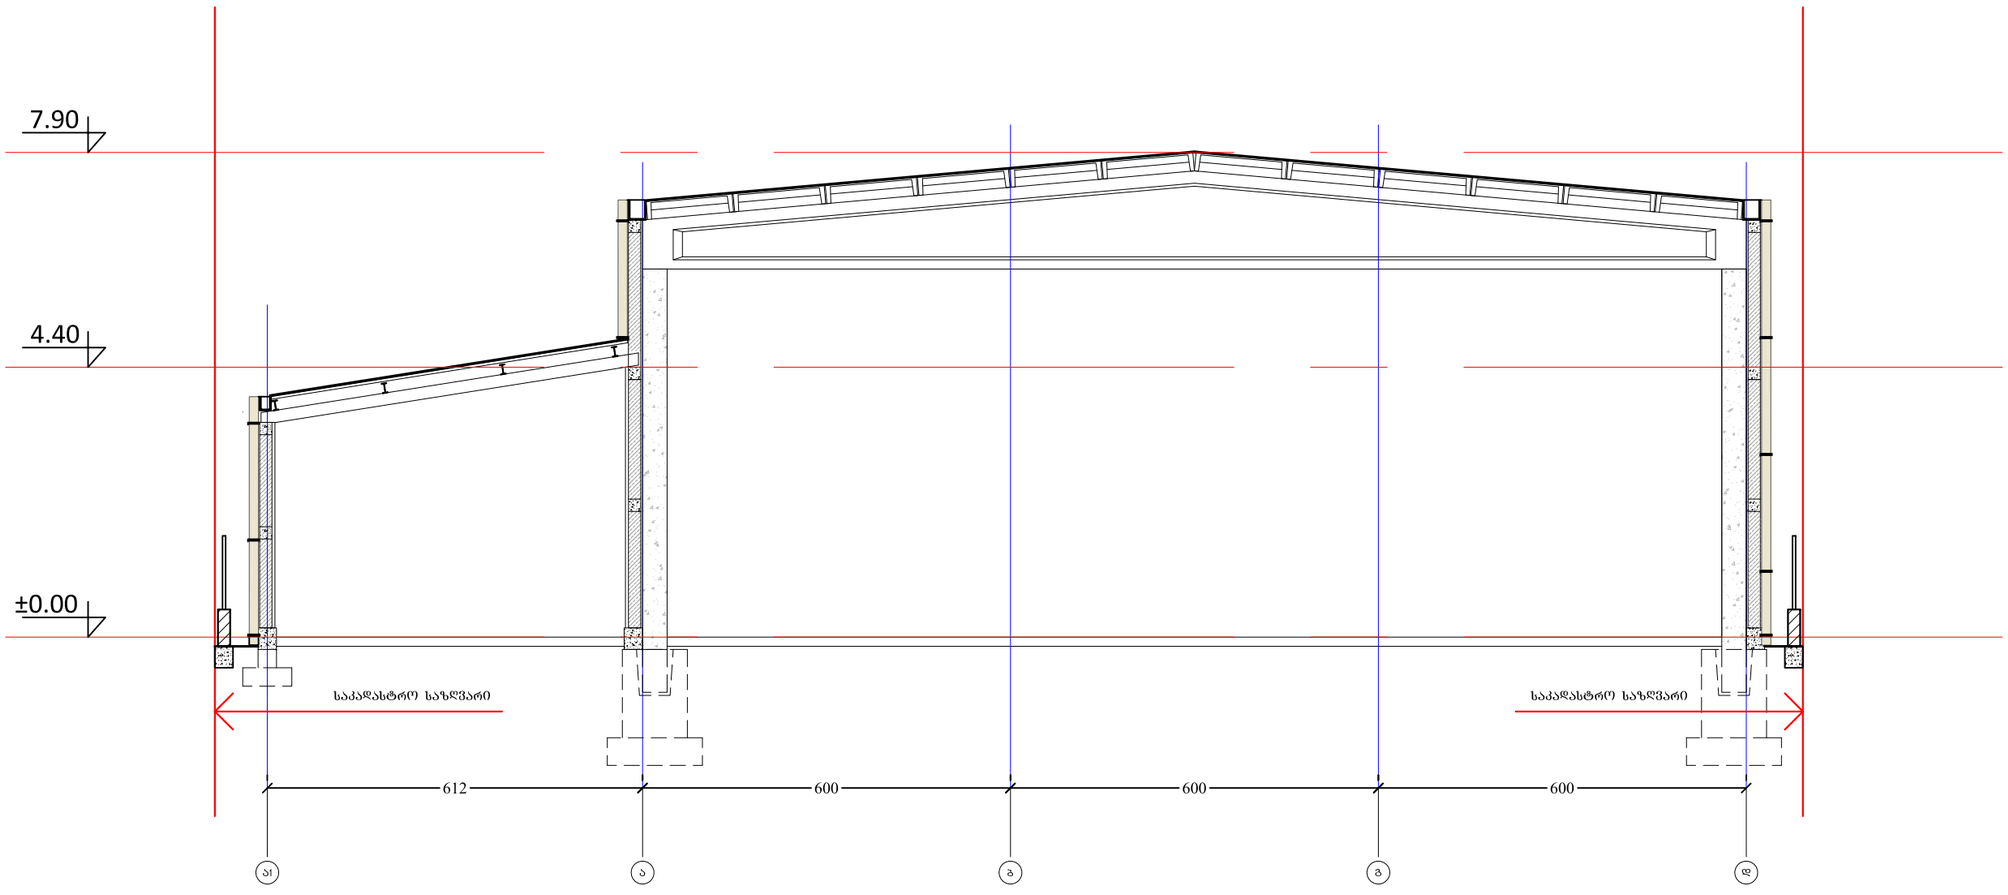


ფორმატი PAPER SIZE	A-3

ჰირობითი აღნიშვნები

შენიშვნა

დამკვეთი: CLIENT:	შპს "შვიდი"
პროექტი PROJECT	სასაწყობე მეურნეობა სოფელ დიდომში
მისამართი ADDRESS	სოფელი დიდომი

თანამდებობა	გვარი	ხელმოწერა
დირექტორი	გ.ჯუმბურიძე	
მთ.არქიტექტორი	ლ. ყავლაშვილი	
პონსტრუქტორი	ს. პაპაშვილი	

შპს. "ჯი ეარ სი"
ქ.თბილისი, დიდომი, მას. IV/18'48,
ტელ/ფაქსი: 52 08 10
mail: grc_studio@yahoo.com

"GRC" Ltd
Tbilisi, Digomi district
IV/18/48
tel/fax: 2520810

არქიტექტურული ნაწილი

მასშტაბი	1-100	თარიღი	13/06/2014

ნახაზი: ჭრილი 1-1

პორექტირება REVISIONS

№	პორექტ. REV.	თარიღი DATE
1		
2		
3		
4		
5		
6		

სტადია	ინდექსი	ფურც.
მუშა პროექტი		