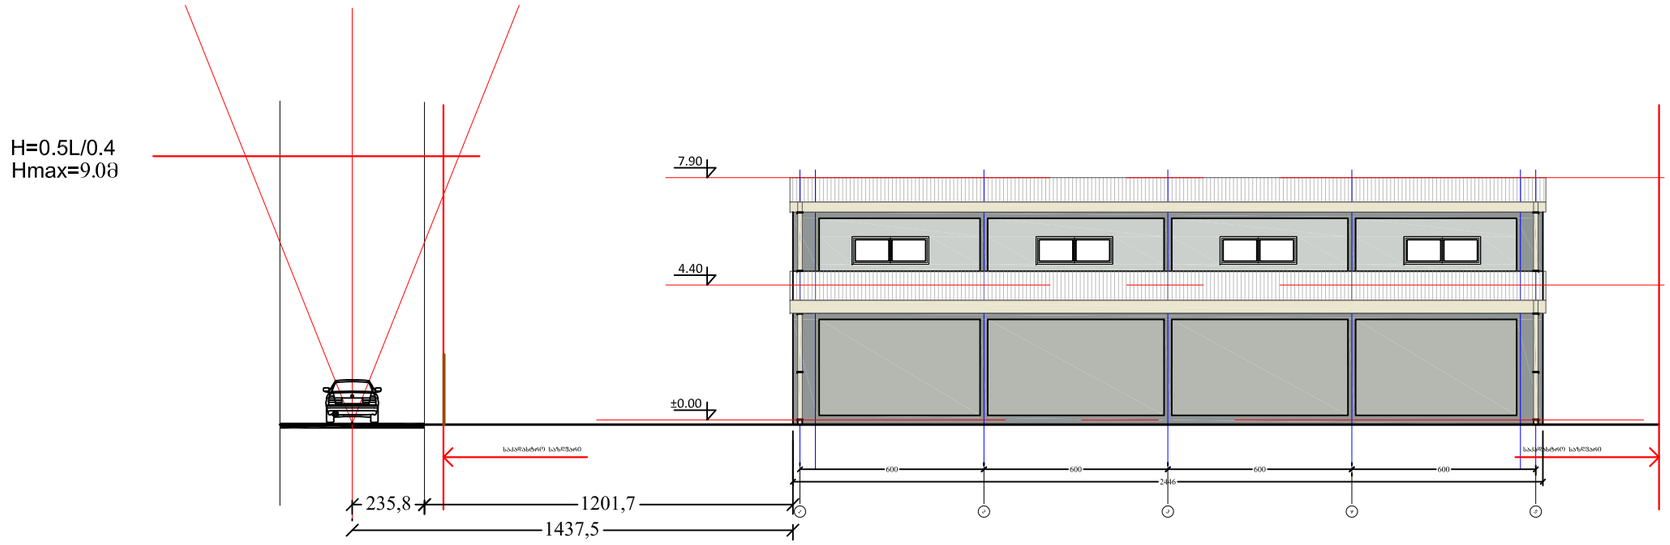


ფორმატი
PAPER SIZE
A-3

ჰირობითი აღნიშვნები

შენიშვნა

დამკვეთი:
CLIENT: შპს "შვიდი"

პროექტი
PROJECT სასაწყობე მეურნეობა სოფელ დიდღმში

მისამართი
ADDRESS სოფელი დიდღმი

| თანამდებობა | გვარი | ხელმოწერა |
|---|---|---|
| დირექტორი | გ.ჯუმბურიძე | |
| მთ.არქიტექტორი | ლ. ყავლაშვილი | |
| პონსტრუქტორი | ს. პაპაშვილი | |
| | | |
| | | |
| | | |

შ.პ.ს. "ჯი არ სი"
თბილისი, დიღომის მას. IV/18-48,
ტელეფაქსი: 52 08 10
mail: grc_studio@yahoo.com

"GRC" Ltd
Tbilisi, Dlgomi district
IV/18-48
telfax: 2520810

არქიტექტურული ნაწილი

მასშტაბი 1-200

თარიღი 13/06/2014

ნახაზი
სიმაღლის განსაზღვრის სქემა

პროექტირება REVISIONS

| № | პროექტ. REV. | თარიღი DATE |
|---|---|---|
| 1 | | |
| 2 | | |
| 3 | | |
| 4 | | |
| 5 | | |
| 6 | | |

| სტადია | ინდექსი | ფურც. |
|---|---|---|
| მუშა პროექტი | | |