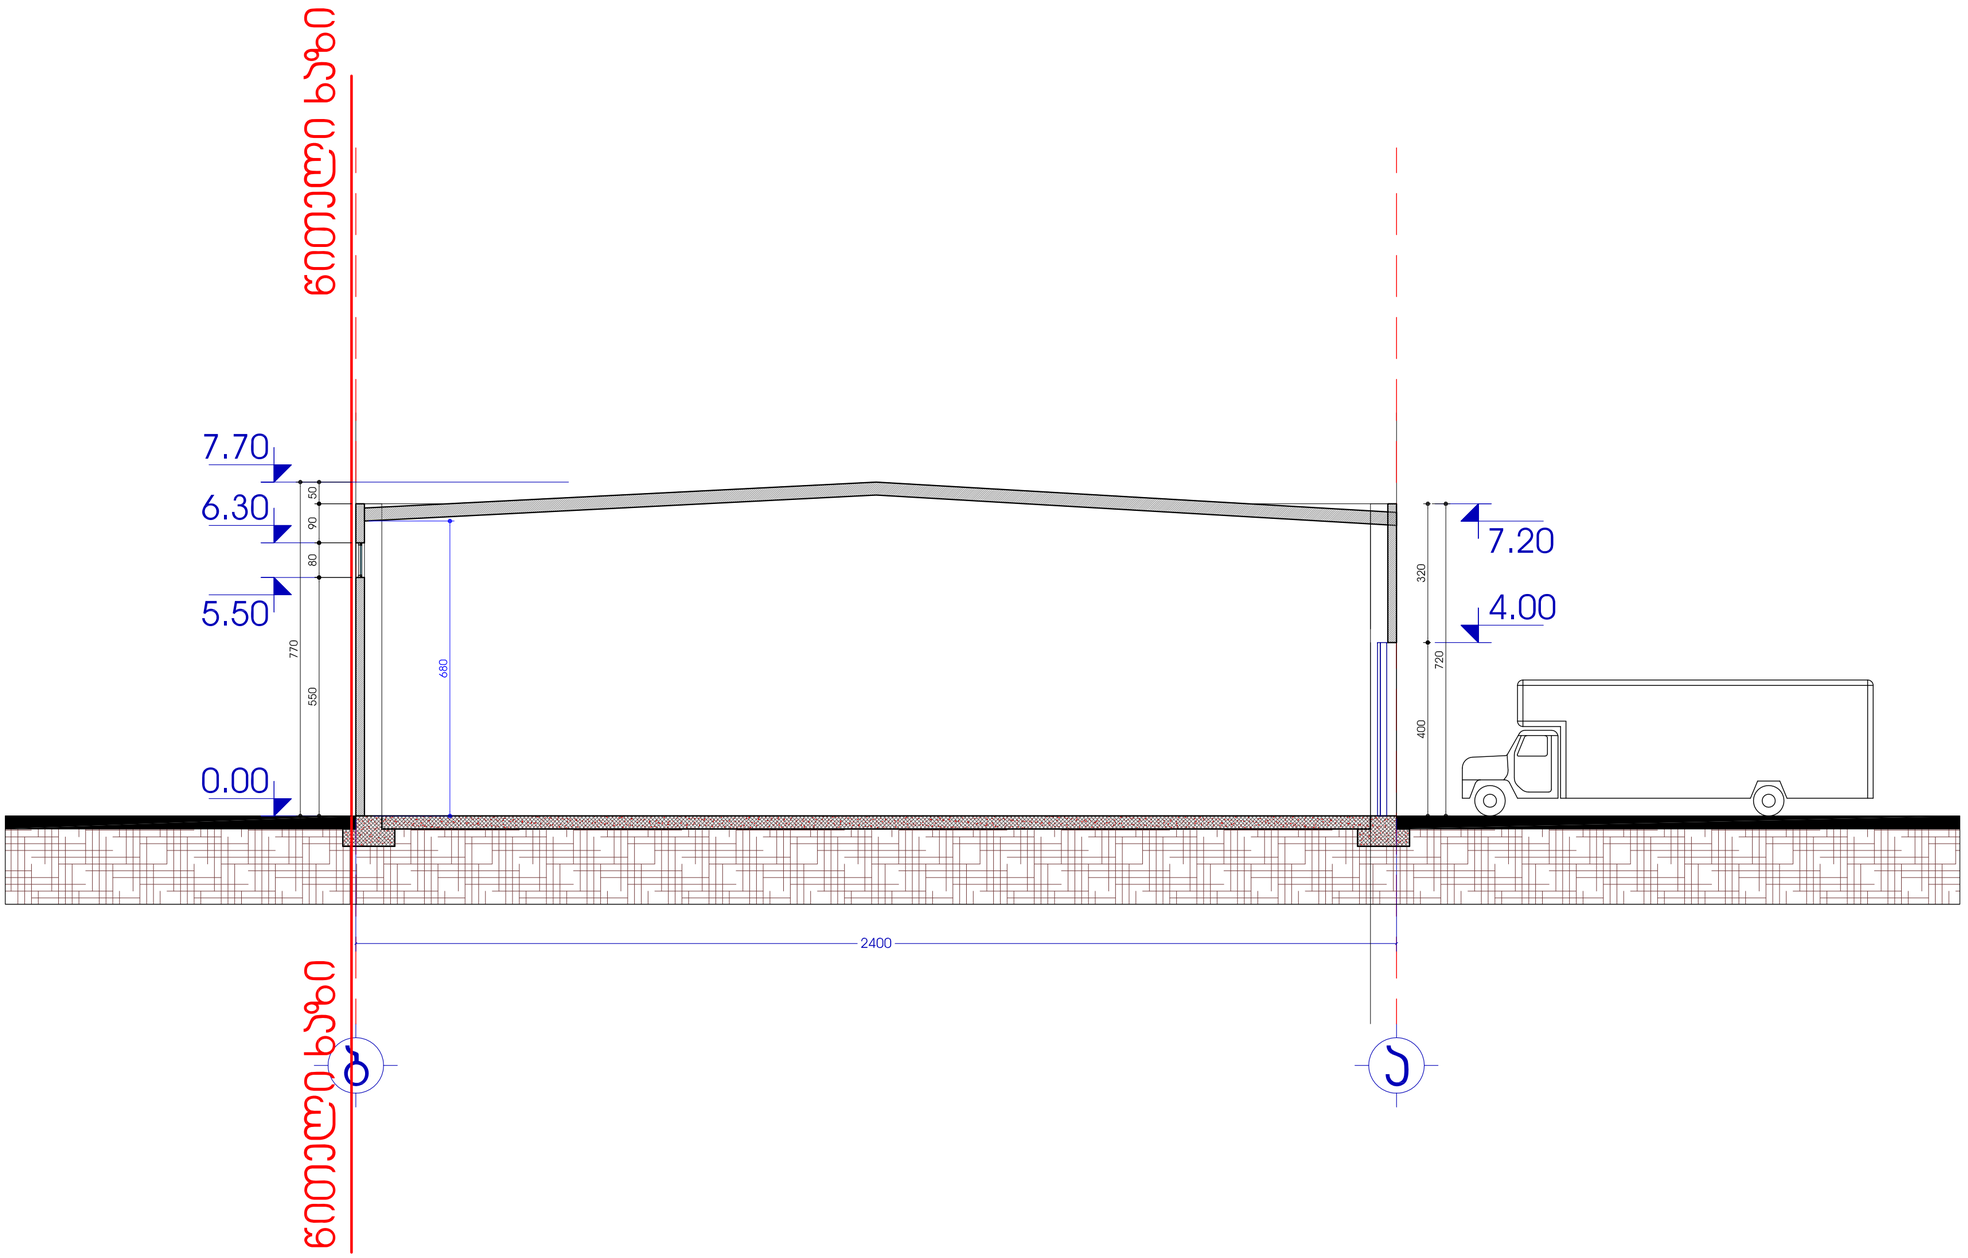

ფორმატი	A3
მასშტაბი	
შენობები:	

დირექტორი	გ.ჯვინიაშვილი
მთ.არქიტექტორი	გ.ჯვინიაშვილი
აპტორი	გ.ჯვინიაშვილი
	ა.მეისარაძე
დაამუშავა	ა.მეისარაძე
	ნ.გილეაშვილი
გეომორფა	დ.ვეფხაიძე

რედაქციის ნომერი:	ცვლილება
CAD DWG FILE: DUDUBE - SAMKOBI.DWG	
ფორმატი:	A
დეტალის:	ნომერი

დამკვეთი:
შ.პ.ს. "დიდუბე სით"

ობიექტის სახელწოდება:
სასწყობე შენობა

ობიექტის მისამართი:
სამანქანო ცენტრის ქუჩა №5

ფურცლის სახელი:
ჭრილი "1-1"

მასშტაბი: 1:100

ფურცლის ნომერი: ფურცლების

ფურცლების

ავტორი: გ.ჯვინიაშვილი