გენ-გეგმა მ 1:500

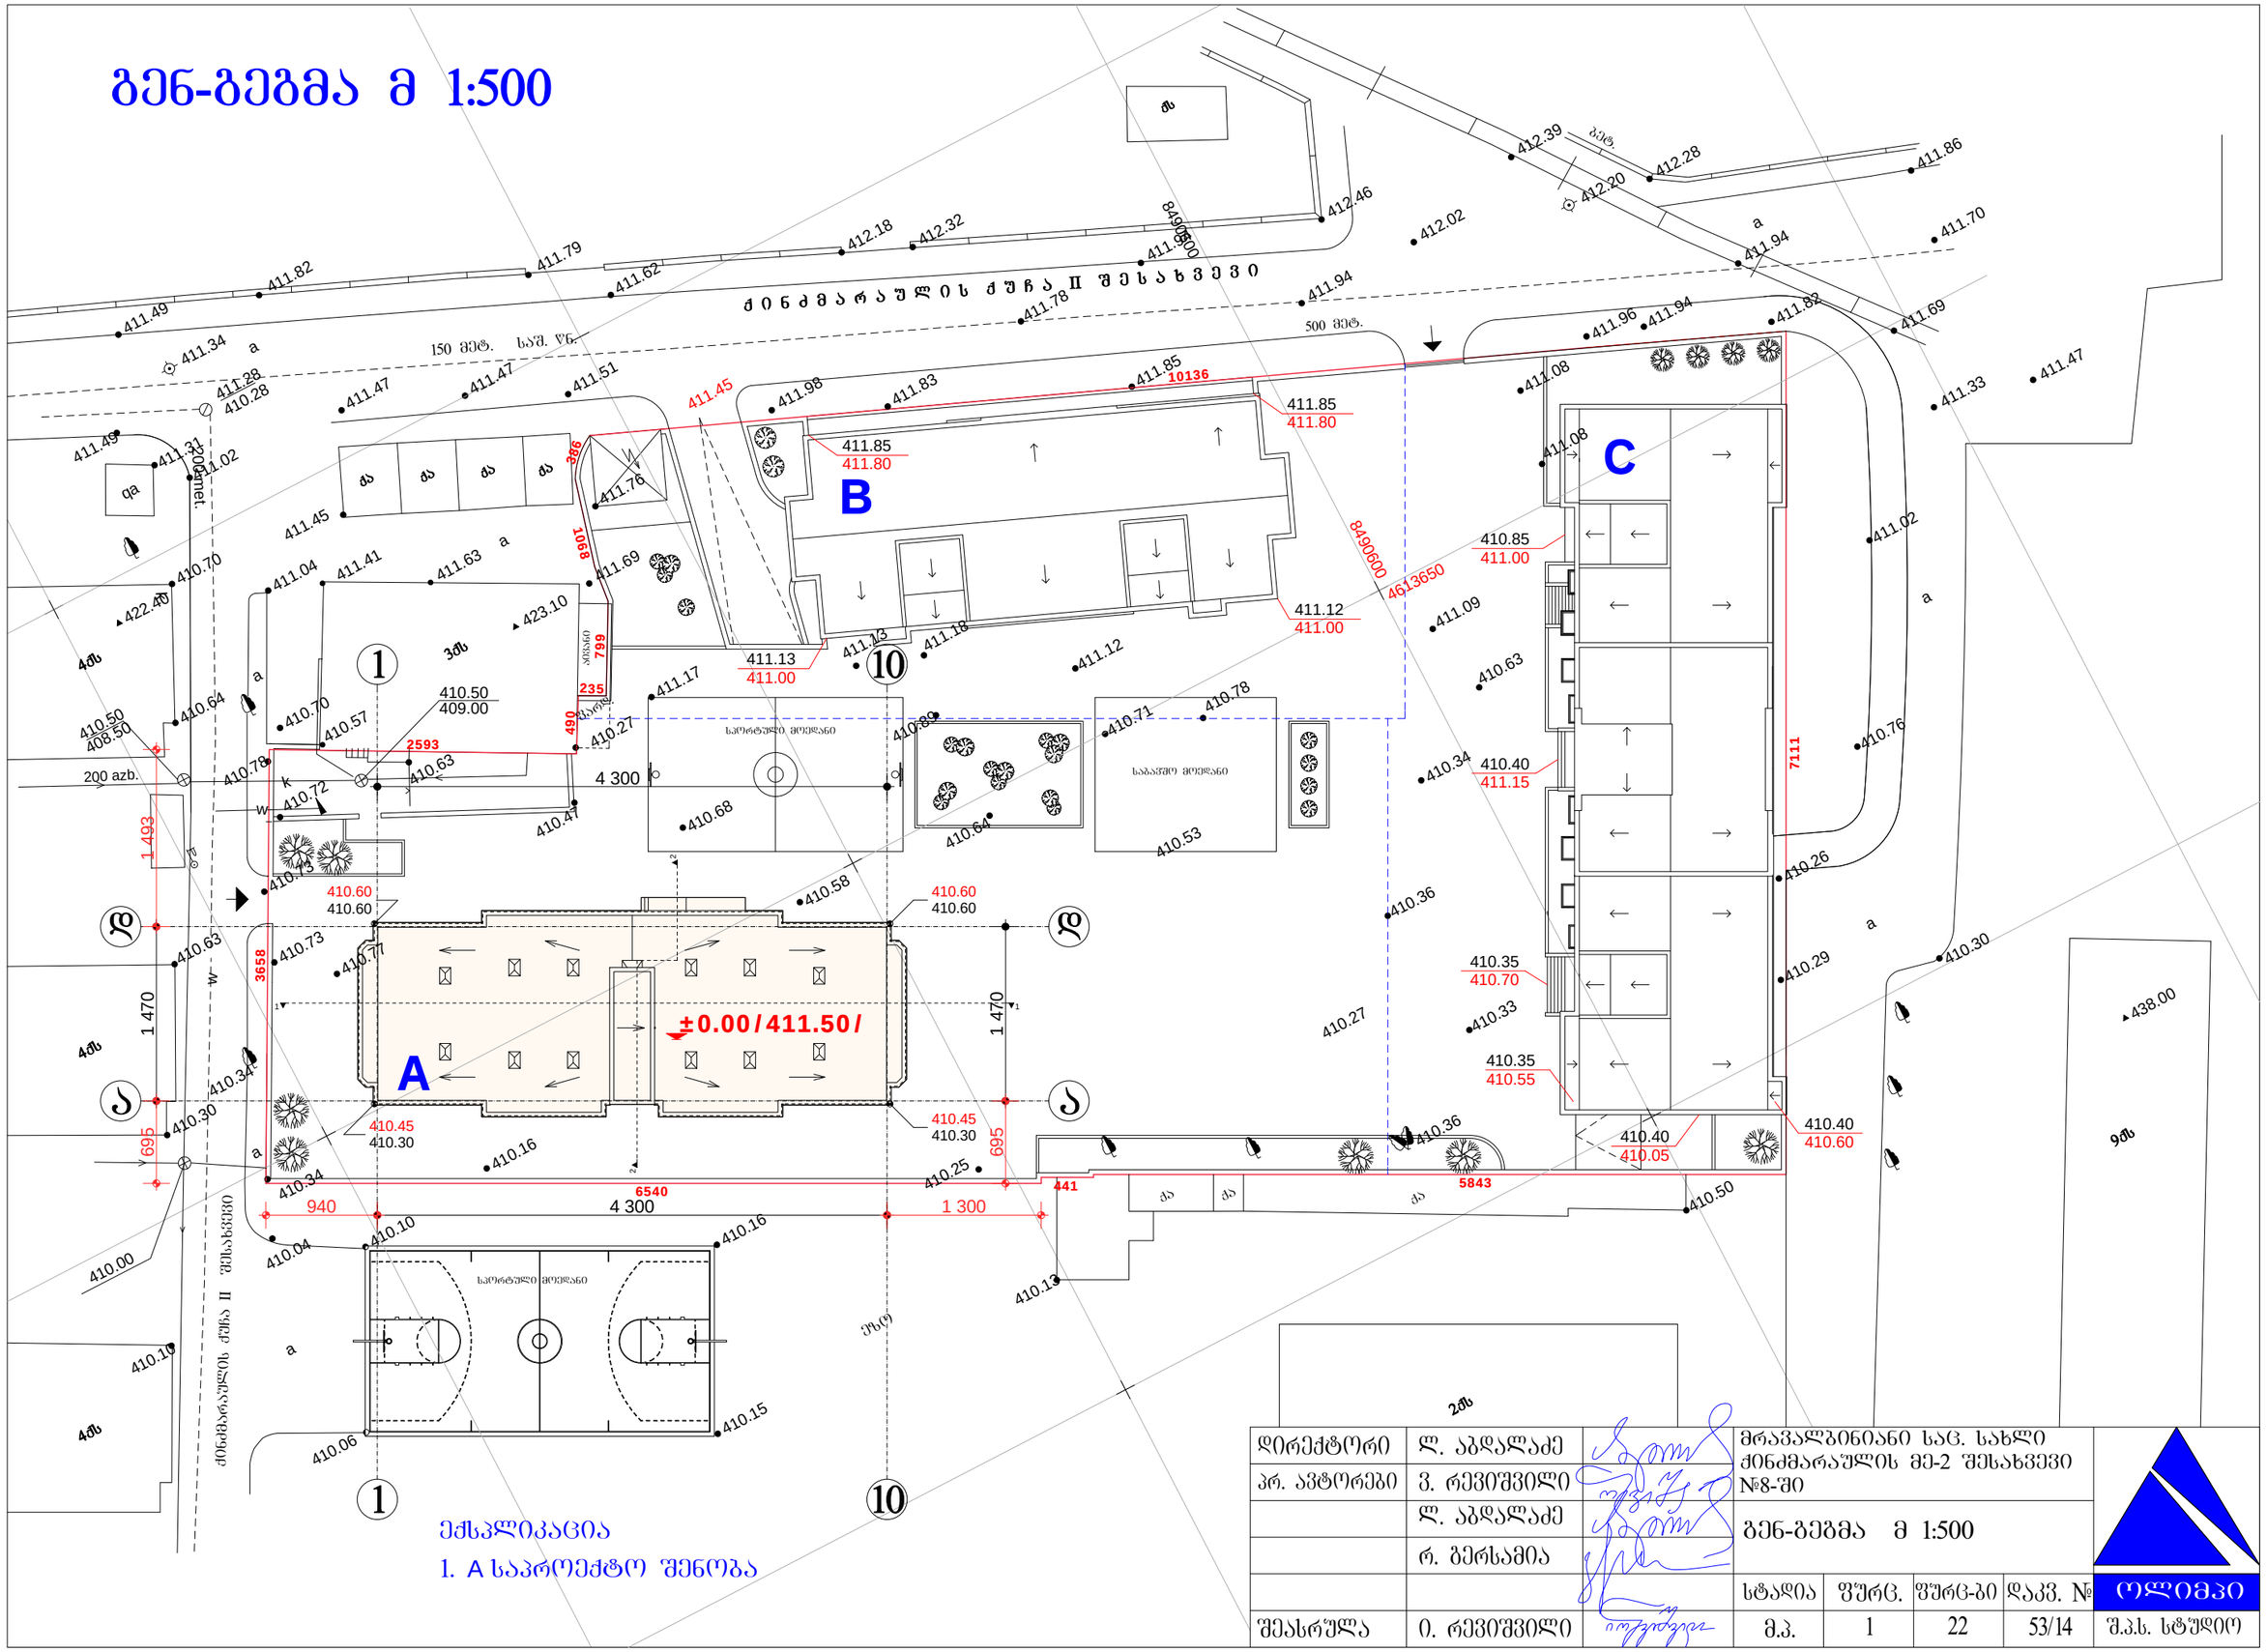

ექსპლიკაცია

1. A საპროექტო შენობა

დირექტორი	ლ. აბდალაძე		მრავალბინიანი სახლი ძინძმარაულის მე-2 შესახვევი №8-ში				
პრ. ავტორები	ვ. რევიშვილი						
	ლ. აბდალაძე		გენ-გეგმა მ 1:500				
	რ. გერსამია						
			სტადია	ფურც.	ფურც-ბი	დაკვ. №	ოლიმპი
შეასრულა	ი. რევიშვილი		მ.პ.	1	22	53/14	შ.პ.ს. სტუდიო