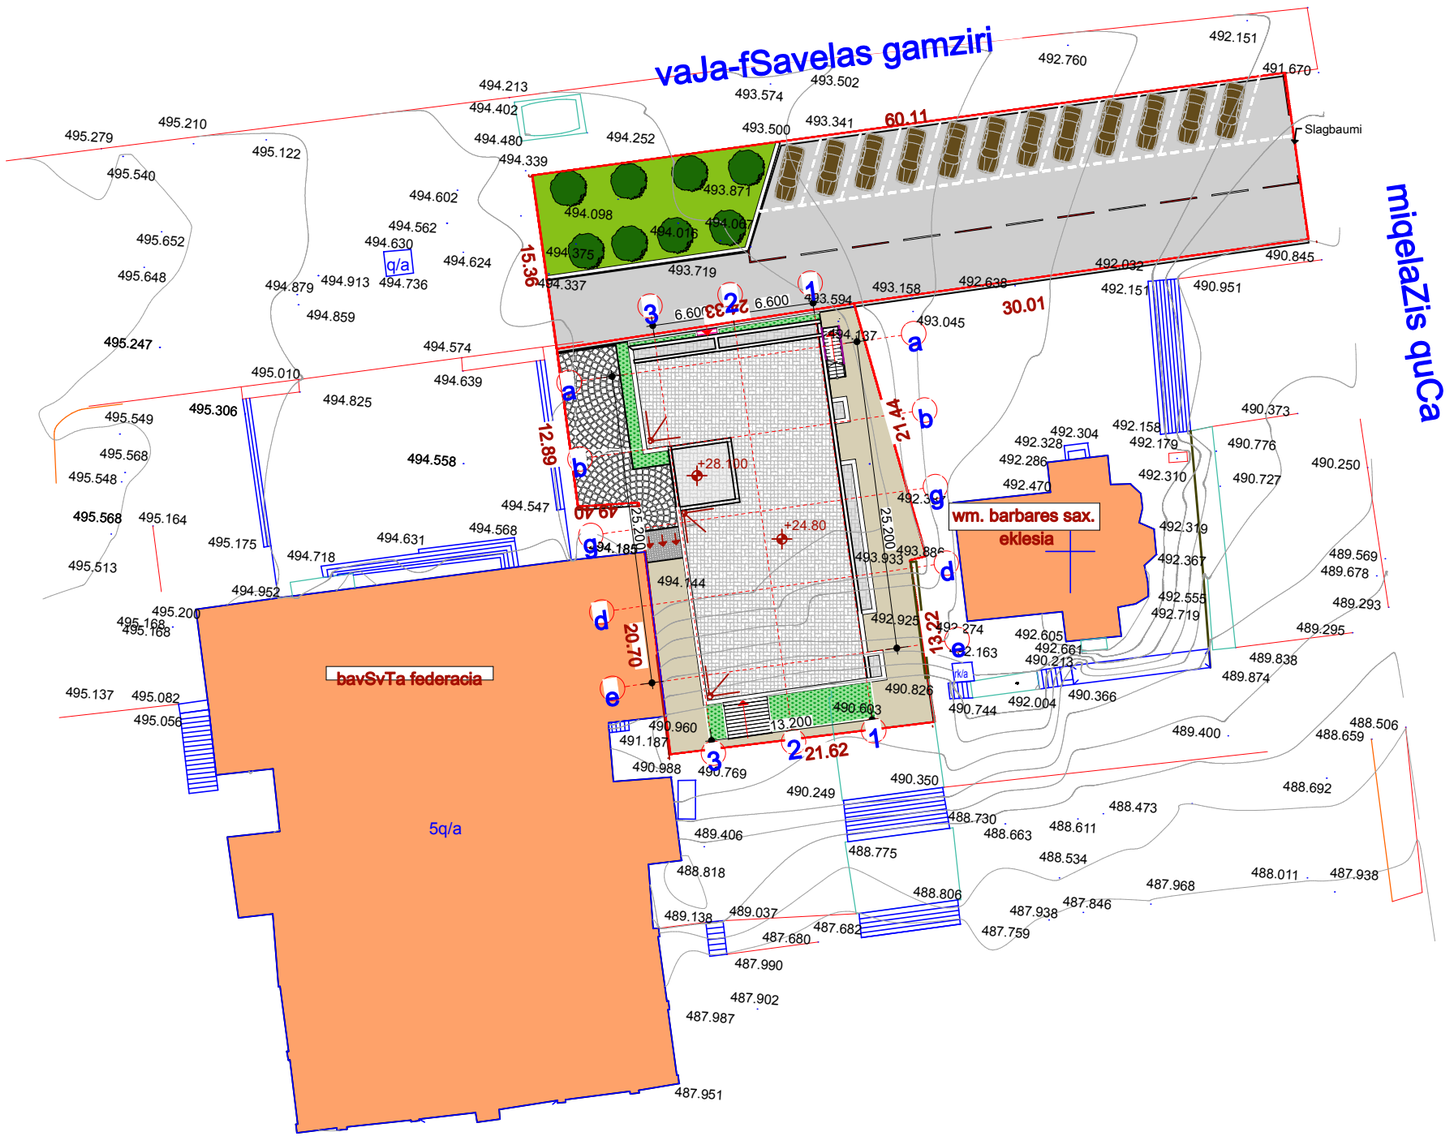

სტადია ფურცელი ფურცლები

ar/p

მრავალფუნქციური შენობა
ქ. თბილისში
ვაჟა-ფშაველას #76/ბ

19

შ.პ.ს.`ტიფლის ბილდინგი~

დირექტორი

პრ.არქიტექტორი

დაამუშავა

დამკვეთი ამხანაგობა `ახალი თბილისი~

კონსტრუქტორი

ნ.კაპანაძე

გ.ზაქაიძე

ნ.კაპანაძე

მ.საველიძე

გ.ზაქაიძე

25.200

25.200

6.600 6.600

13.200

21.44

24.33

49.40

20.70

21.62

13.22

15.36

12.89

60.11

+28.100

+24.80

Slagbaumi 495.279

495.210

495.247

494.736

495.548

495.568

495.137

495.175

495.306

495.010

494.913

493.302

494.402

494.574

494.547

494.185
493.933493.886

492.925

490.826
490.603

490.350

488.730

488.806

487.759 487.682

494.137

493.594

493.341

493.502

491.670

492.151
492.760

492.387

492.274

492.470

492.286

492.304
492.328

492.158

492.151

492.032

492.638 490.951

490.845

490.373

493.045

493.158

492.310

492.319

492.367

492.555

492.179 490.776

490.727

492.719
492.605
492.163 492.661

490.744 492.004 490.366

490.213
489.874

489.838

489.295

489.293

490.250

489.569
489.678

488.506
488.659

487.938

488.473

488.692

488.011

488.611 488.663

490.249

488.775

491.187

490.960

490.988 490.769

488.818

489.138 489.037

487.990

487.680

487.987

487.951

487.968

487.846 487.938

488.534

489.406

495.168

494.558

489.400

494.213

495.122
495.540

494.339

494.337

493.719

493.500

494.067

494.879

494.859

495.648

495.652

495.549

495.568

495.513

495.082
495.056

495.200

495.164

494.952

494.825

494.630
494.624

494.562

494.602

494.375

494.098
494.016

493.871

493.574

494.480 494.252

494.639

494.568
494.718

494.631

494.144

495.168

487.902

5q/a

q/a

რკ/ა ბავშვთა ფედერაცია

წმ. ბარბარეს სახ.
ეკლესია

ვაჟა-ფშაველას გამზირი

მიქელაძის ქუჩა

გამწვანება

asfalti

მოხრეშილი

ფილა

30.01

2 3 1

1 2 3
a

b

g

d

e

a

b

g

d

e

გენგეგმა მ 1:500