I სართულის გეგმა

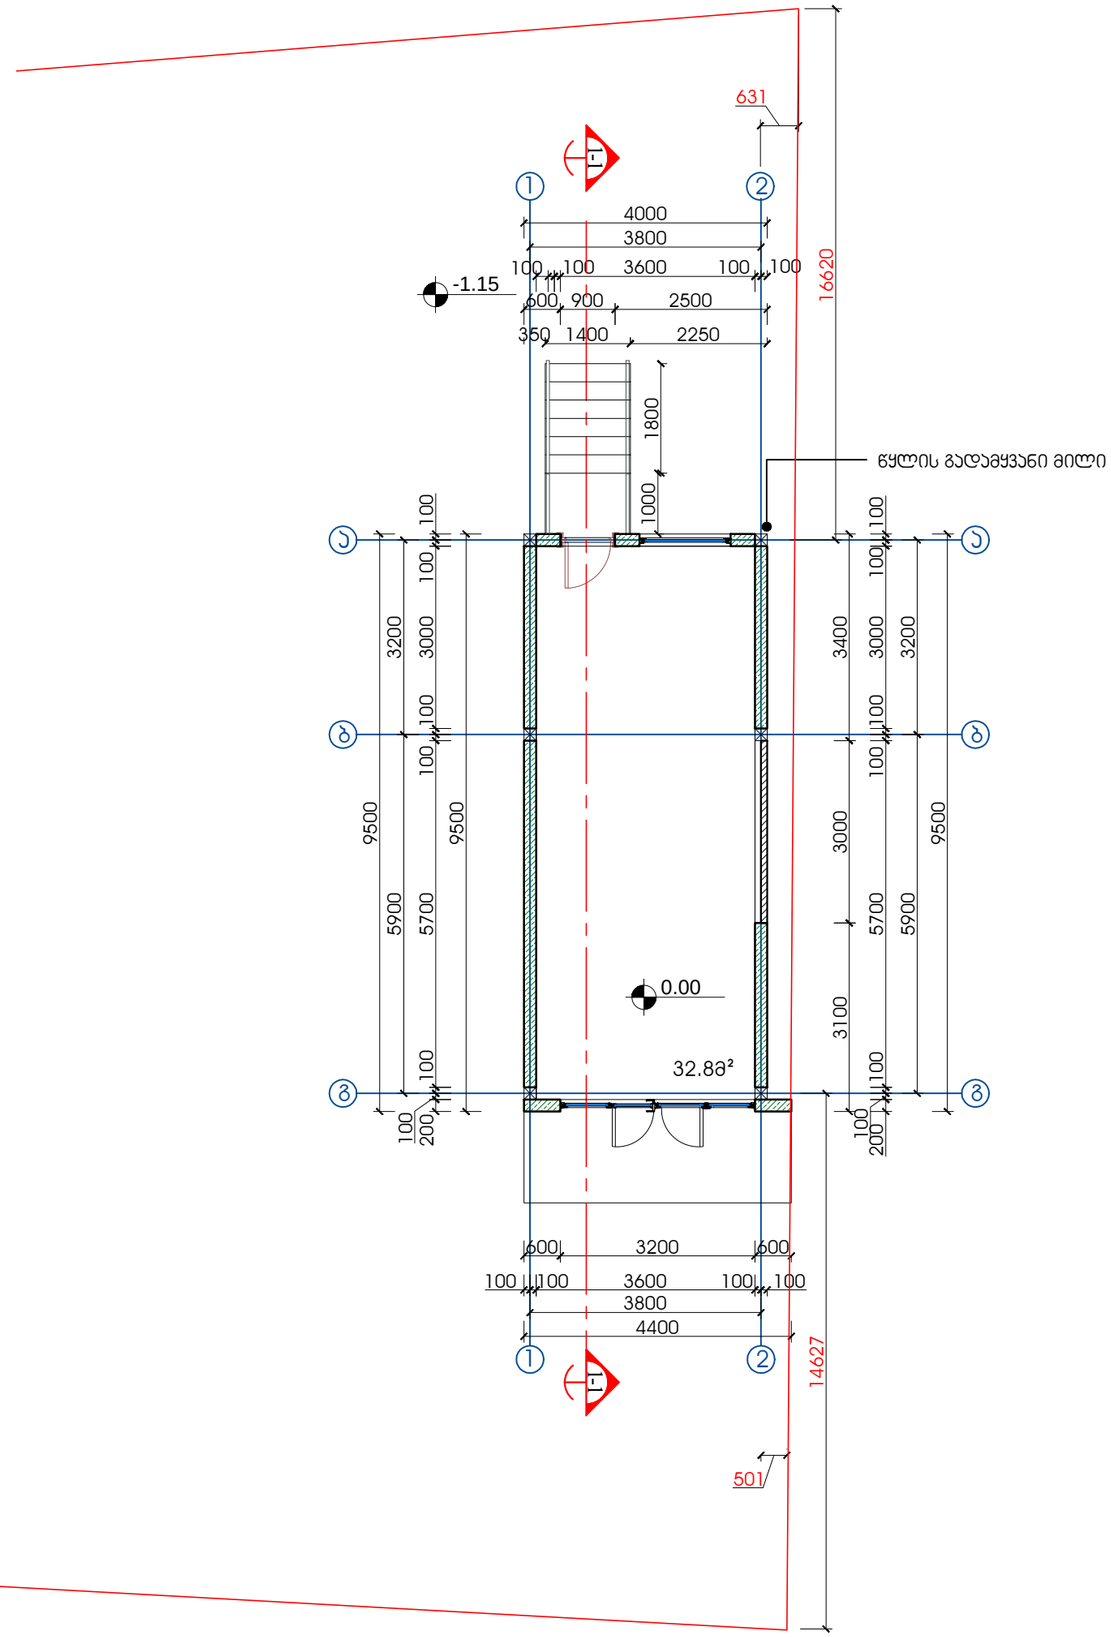

შენიშვნა
ნახაზზე წითელი ხაზები დატანილია პირობითად ზომებუ რეალურია

ექსპლიკაცია

№	ოთახის სახელი
1-1	

პირობითი აღნიშვნები

- მონოლითური ბეტონის კედელი
- სვეტები
- ბეტონის ბლოკის კედელი
- გიფსოფილის კედელი
- კედლის მოპირკეთება
- ღერძის ხაზი
- ღერძის ნიშანი
- ჭრილის მარკირება (3.3 / 01|05)
- იატაკის ნიშნული (±0.00)
- კედლის მარკირება (3.3 / 01|05)
- მარკირება ღიობის სიგანე (W1 / 000 / 000)
- ნომერი (01|01 / 5.2) ფარდი
- იატაკის ტიპი
- ღიობის სიმაღლე

შენიშვნები:

1. ნახაზზე ზომები მოცემულია სანტიმეტრებში
2. ნახაზის ყველა ცვლილება მშენებლობისას შეთანხმებული უნდა იყოს პროექტის ავტორთან

დამკვეთი
შპს"ლეგი"

მისამართი
ქ.თბილისი,ტიულენევის ქ№11
VI მკ/რბოლოს,22-ე პორკუსის მიმდებარედ

პროექტის სახელწოდება
კომერციული შენობა

თანამდებობა	გვარი	ხელმოწერა
დირექტორი	გ.ქევანიშვილი	
მთ.არქიტექტორი	გ.ქევანიშვილი	
	დ.ელიზბარაშვილი	
დაამშვა	გ.ქევანიშვილი	
	დ.ელიზბარაშვილი	
მთ.ინჟინერი		



შპს"არქიდეა" 401986801
თბილისი, ჯახახიშვილის ქ.№12
ტელ: +99599 70 80 13

ნახაზი
1 სართულის გეგმა

ფორმატი	მაშტაბი	თარიღი
A3	1-100	06.08.2013
სტადია	ფურცელი	ფურცლები
მშა	01	50

სახურავის გეგმა

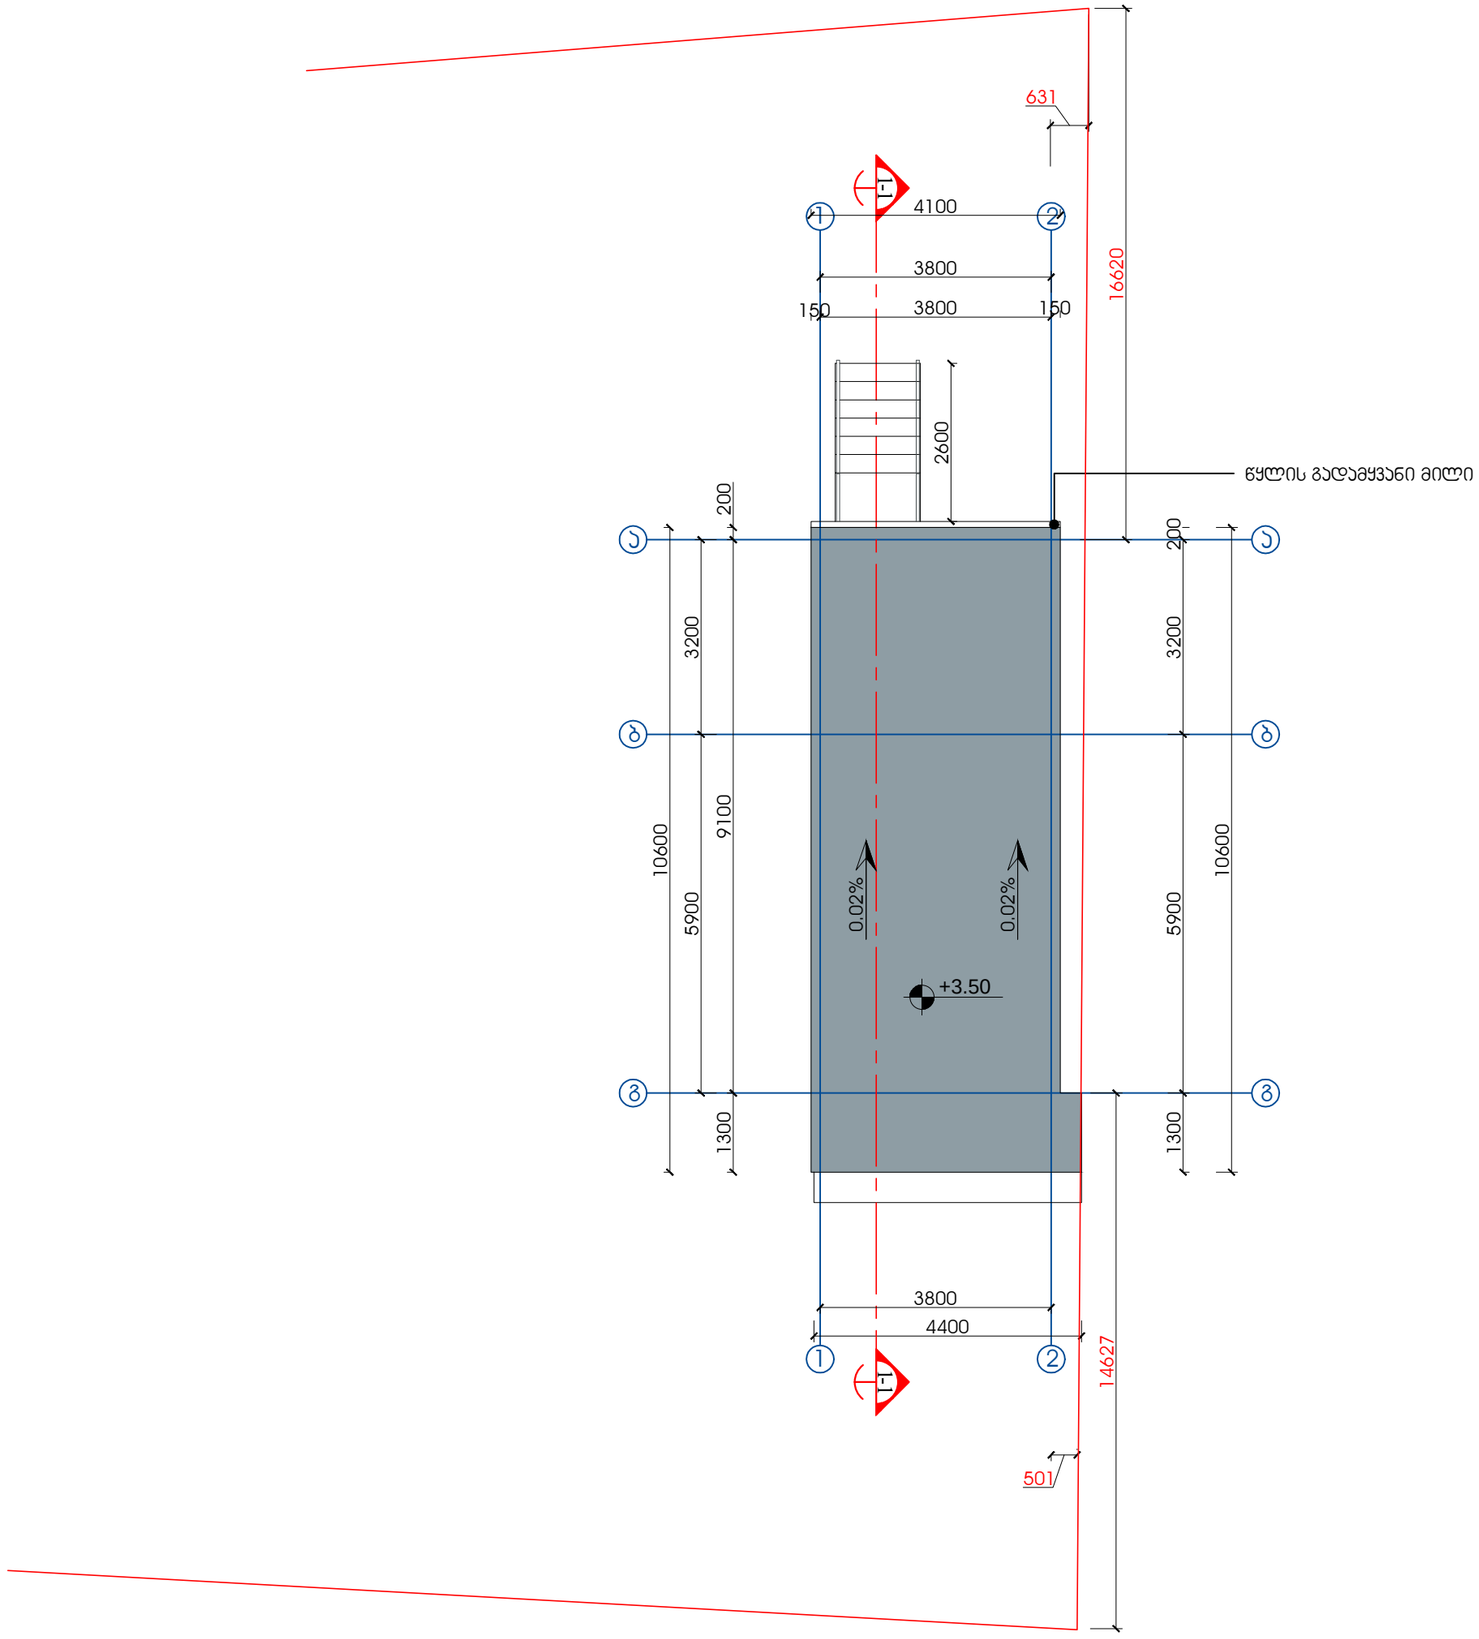

შენიშვნა
ნახაზზე წითელი ხაზები დატანილია პირობითად
ზომებს რეალურია

ექსპლიკაცია

№	ოთახის სახელი
1-1	ჭრილი
1-2	საერთო ოთახი
1-3	

პირობითი აღნიშვნები

- მონოლითური ბეტონის კედელი
- სვეტები
- ბეტონის ბლოკის კედელი
- გიფსოფილის კედელი
- კედლის მოპირკეთება
- ღერძის ხაზი
- ღერძის ნიშანი
- ჭრილის მარკირება (3-3 / 01|05)
- იატაკის ნიშნული (±0.00)
- ჰანძების მარკირება (3-3 / 01|05)
- მარკირება ღიობის სიგანე (W1 / 000 / 000)
- ნომერი (01|01) იატაკის ტიპი (5.2) ფართი
- ღიობის სიმაღლე

შენიშვნები:

1. ნახაზზე ზომები მოცემულია სანტიმეტრებში
2. ნახაზის ყველა ცვლილება მშენებლობისას შეთანხმებული უნდა იყოს პროექტის ავტორთან

დამკვეთი
შპს"ლეგი"

მისამართი
ქ.თბილისი,ტიულენევის ქ№11
VI მკ/რაიონი,22-ე პორკუსის მიმდებარედ

პროექტის სახელწოდება
ჯომერციული შენობა

თანამდებობა	გვარი	ხელმოწერა
დირექტორი	გ.ქევანიშვილი	
მთ.არქიტექტორი	გ.ქევანიშვილი	
	დ.ელიზბარაშვილი	
დაამუშავა	გ.ქევანიშვილი	
	დ.ელიზბარაშვილი	
მთ.ინჟინერი		

შპს"არქიდეა" 401986801
თბილისი, ჯახახიშვილის ქ.№12
ტელ: +99599 70 80 13

ნახაზი
სახურავი გეგმა

ფორმატი	მაშტაბი	თარიღი
A3	1-100	06.08.2013
სტადია	ფურცელი	ფურცლები
მშპ	01	50