ფასადი ა-გ ღერძებს შორის

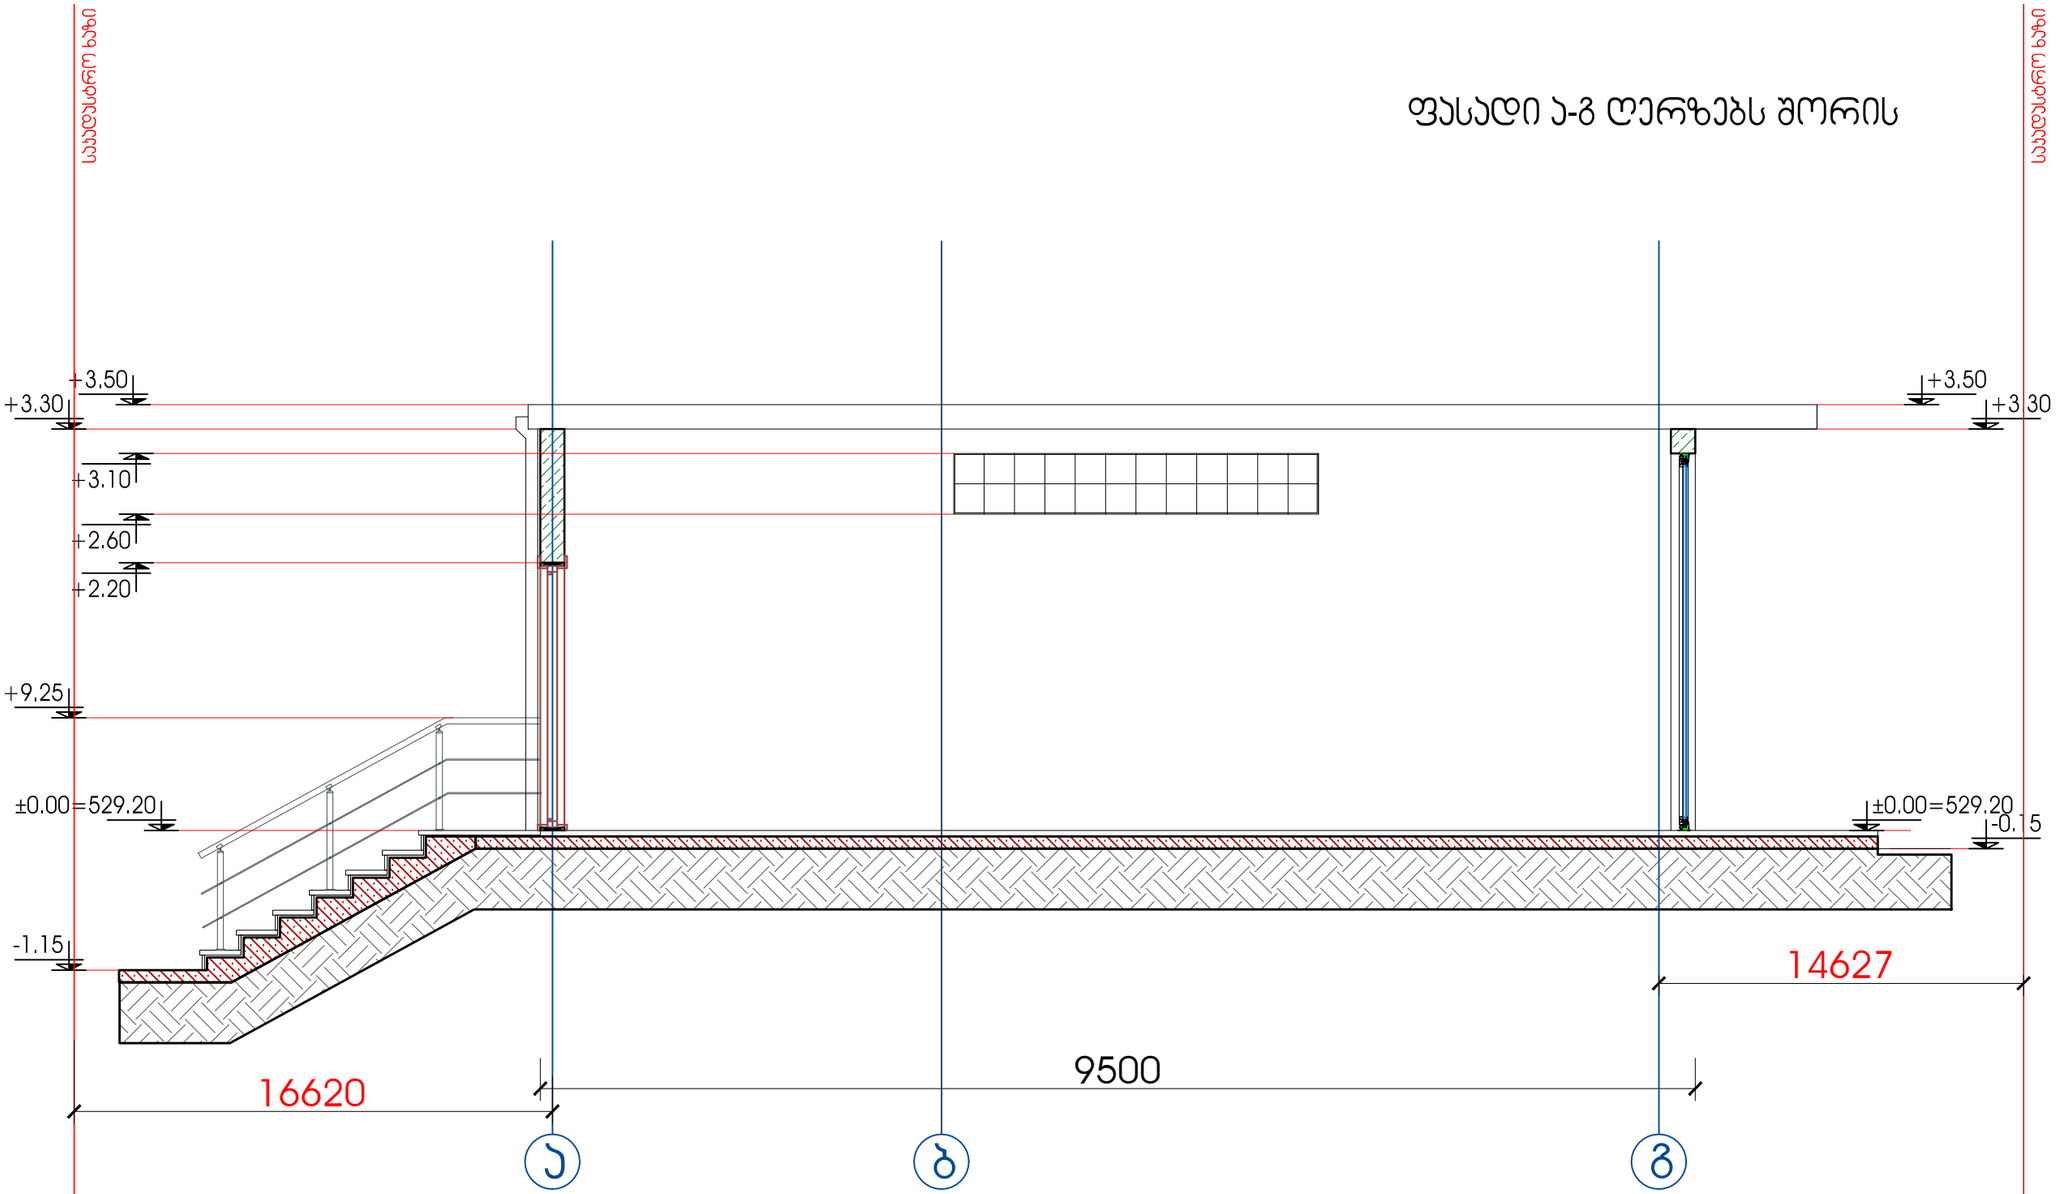

შენიშვნა
ნახაზზე წითელი ხაზები დატანილია
პირობითად ზომებს რეალურია

ექსპლიკაცია

№	ოთახის სახელი

პირობითი აღნიშვნები

- მონოლითური ბეტონის კედელი
- სვეტები
- ბეტონის ბლოკის კედელი
- გიფსოფილის კედელი
- კედლის მოპირკეთება
- ღერძის ხაზი
- ღერძის ნიშანი
- ჭრილის მარკირება (3-3, 01|05)
- იატაკის ნიშნული (±0.00)
- კვანძების მარკირება (3-3, 01|05)
- მარკირება ტიპობის სიგანე (000, 000)
- ნომერი (01|01, 5.2) ფართი
- იატაკის ტიპი
- ტიპობის სიმაღლე

შენიშვნები:

1. ნახაზზე ზომები მოცემულია სანტიმეტრებში
2. ნახაზის ყველა ცვლილება მშენებლობისას შეთანხმებული უნდა იყოს პროექტის ავტორთან

დამკვეთი
შპს"ლეგი"

მისამართი
ქ.თბილისი,ტიულენევის ქ№11
VI მკ/რაიონი,22-ე პორკუსის მიმდებარედ

პროექტის სახელწოდება
კომერციული შენობა

თანამდებობა	გვარი	ხელმოწერა
დირექტორი	გ.ქევანიშვილი	
მთ.არქიტექტორი	გ.ქევანიშვილი	
	დ.ელიზბარაშვილი	
დაამუშავა	გ.ქევანიშვილი	
	დ.ელიზბარაშვილი	
მთ.ინჟინერი		

შპს"არქიდეა" 401986801
თბილისი, ჯახაიშვილის ქ.№12
ტელ: +99599 70 80 13

ნახაზი
ჭრილი 1-1

ფორმატი	მაშტაბი	თარიღი
A3	1-100	06.08.2013
სტადია	ფურცელი	ფურცლები
მუშა	01	50