მრავალბინიანი საცხოვრებელი სახლი ჯავჯავაძის №49 ბ

გენ-გეგმა

მ 1:500

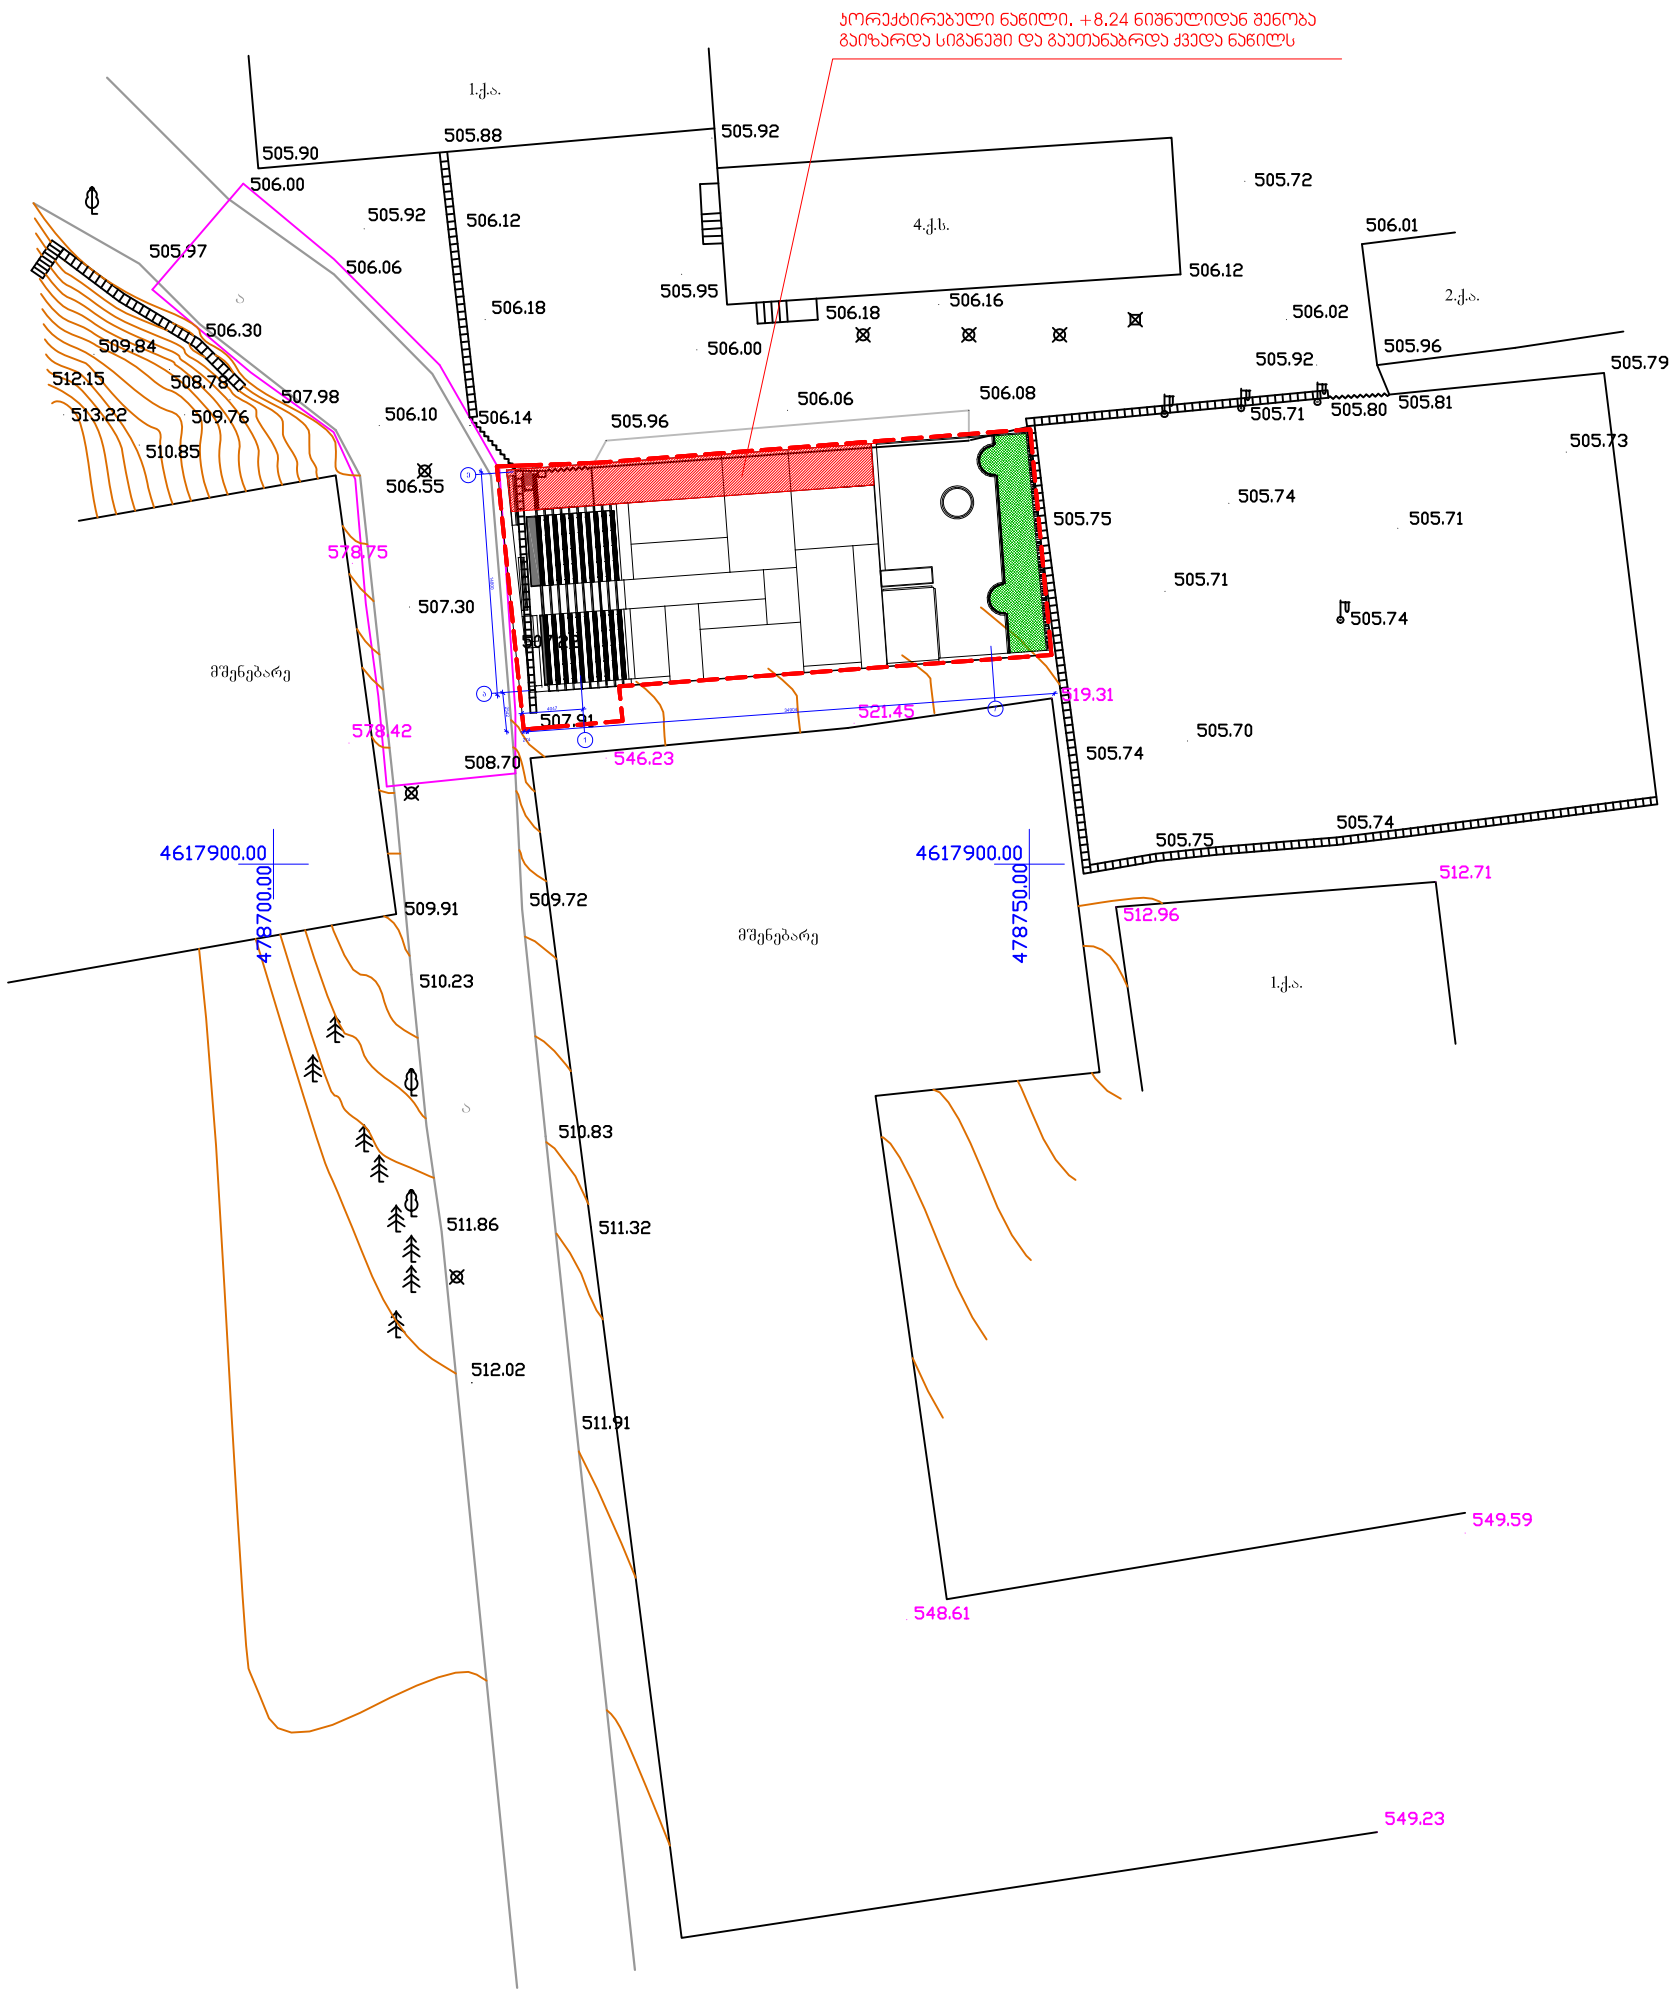

პროექტირება

თბილისი ჯავჯავაძის ქ. 21 ტ:(995 32) 25 81 02/03

თანამდებობა	სახელი,გვარი	ხელმოწერა
პრ. არქ.	გ.ინასარიძე	
დახაზა	თ.ალუკვერდაშვილი	
შეამოწმა	დ.ჯავალიშვილი	

სტადია	პროექტი	
თარიღი	ფურცლის №	ფურც. რაოდენობა
2010	2	27