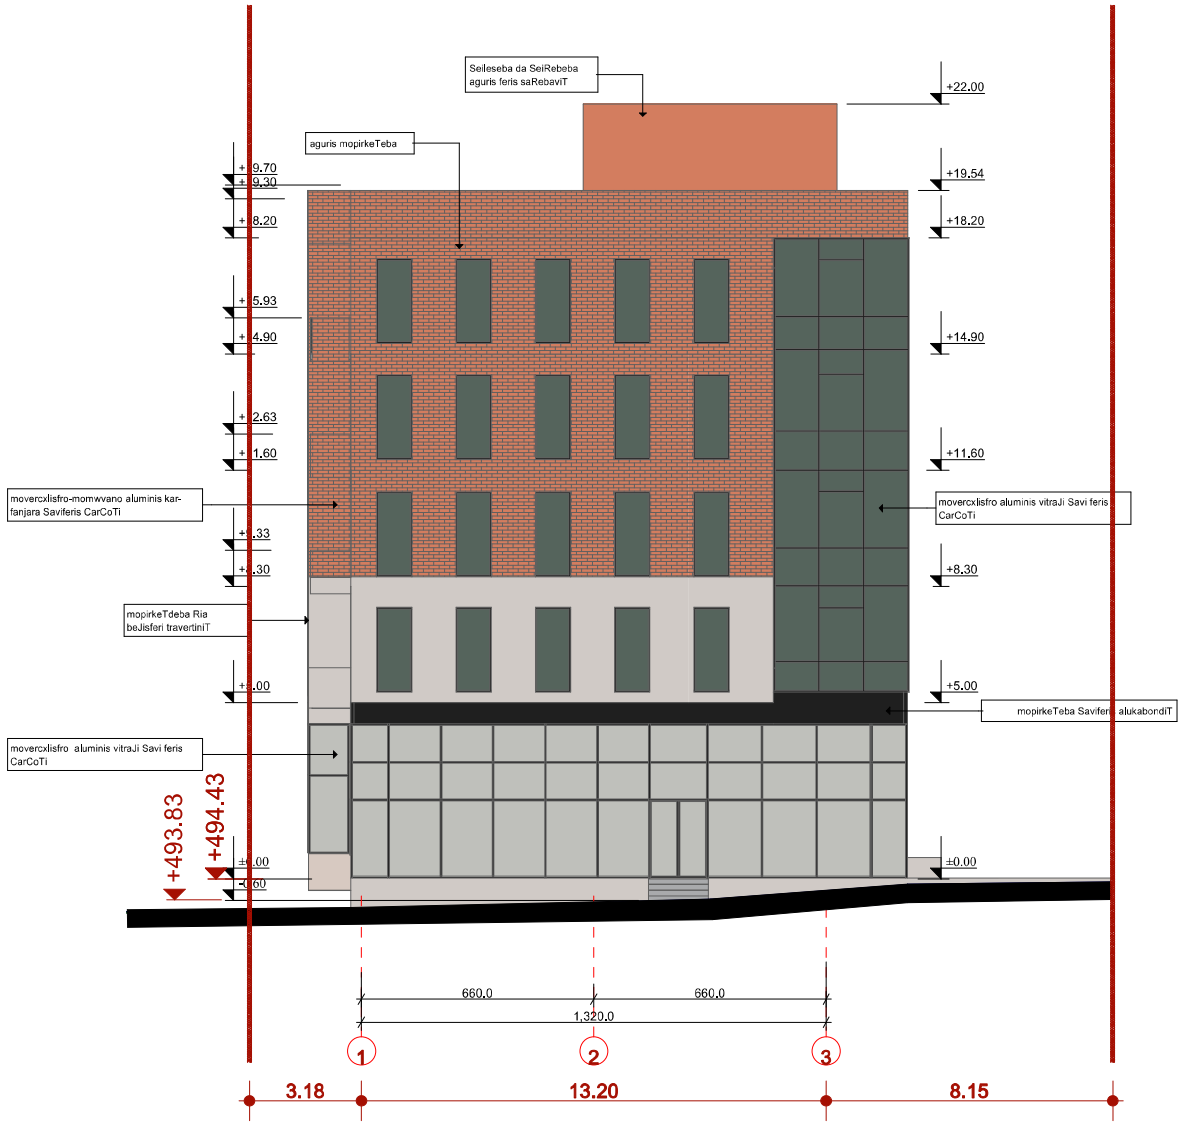
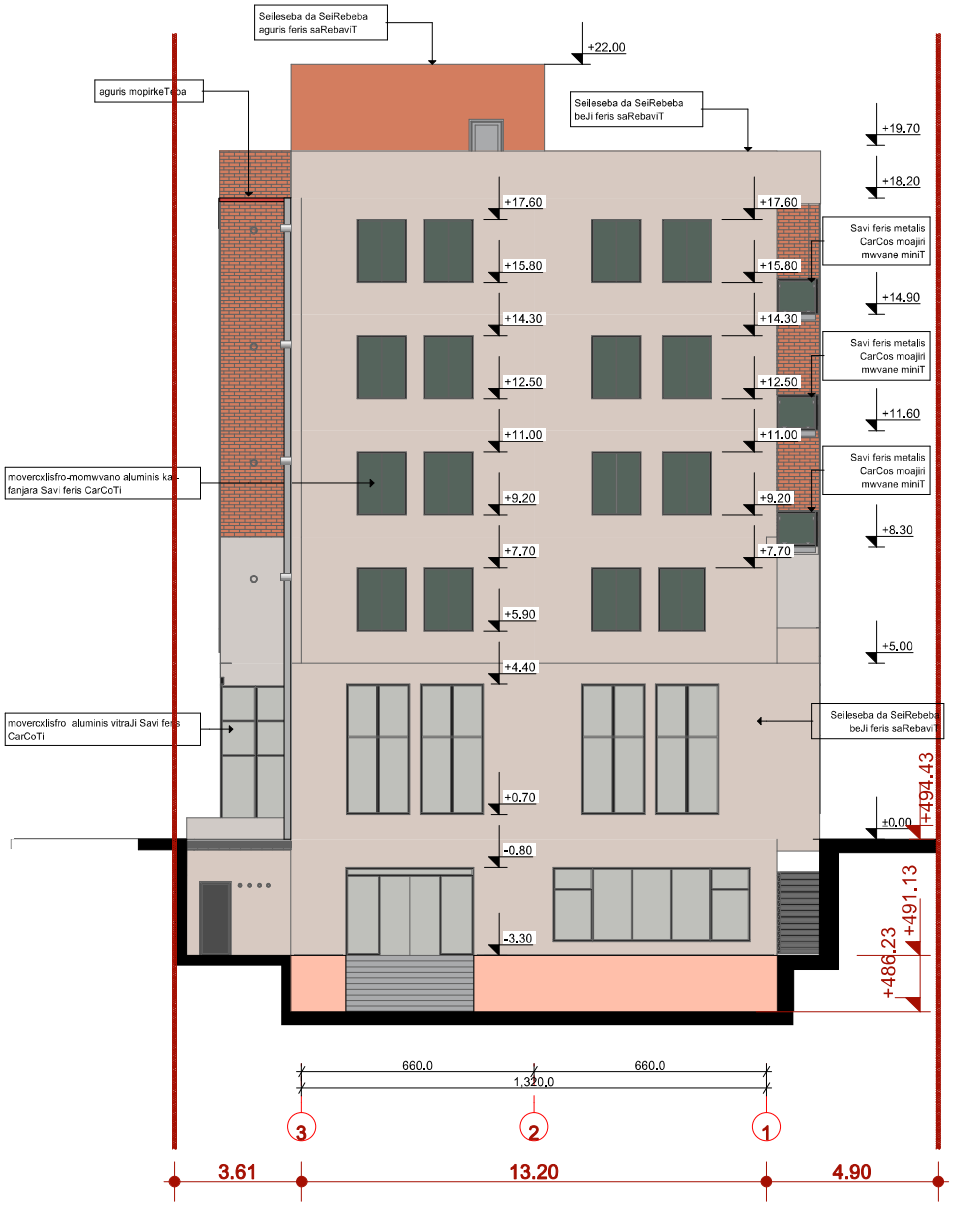
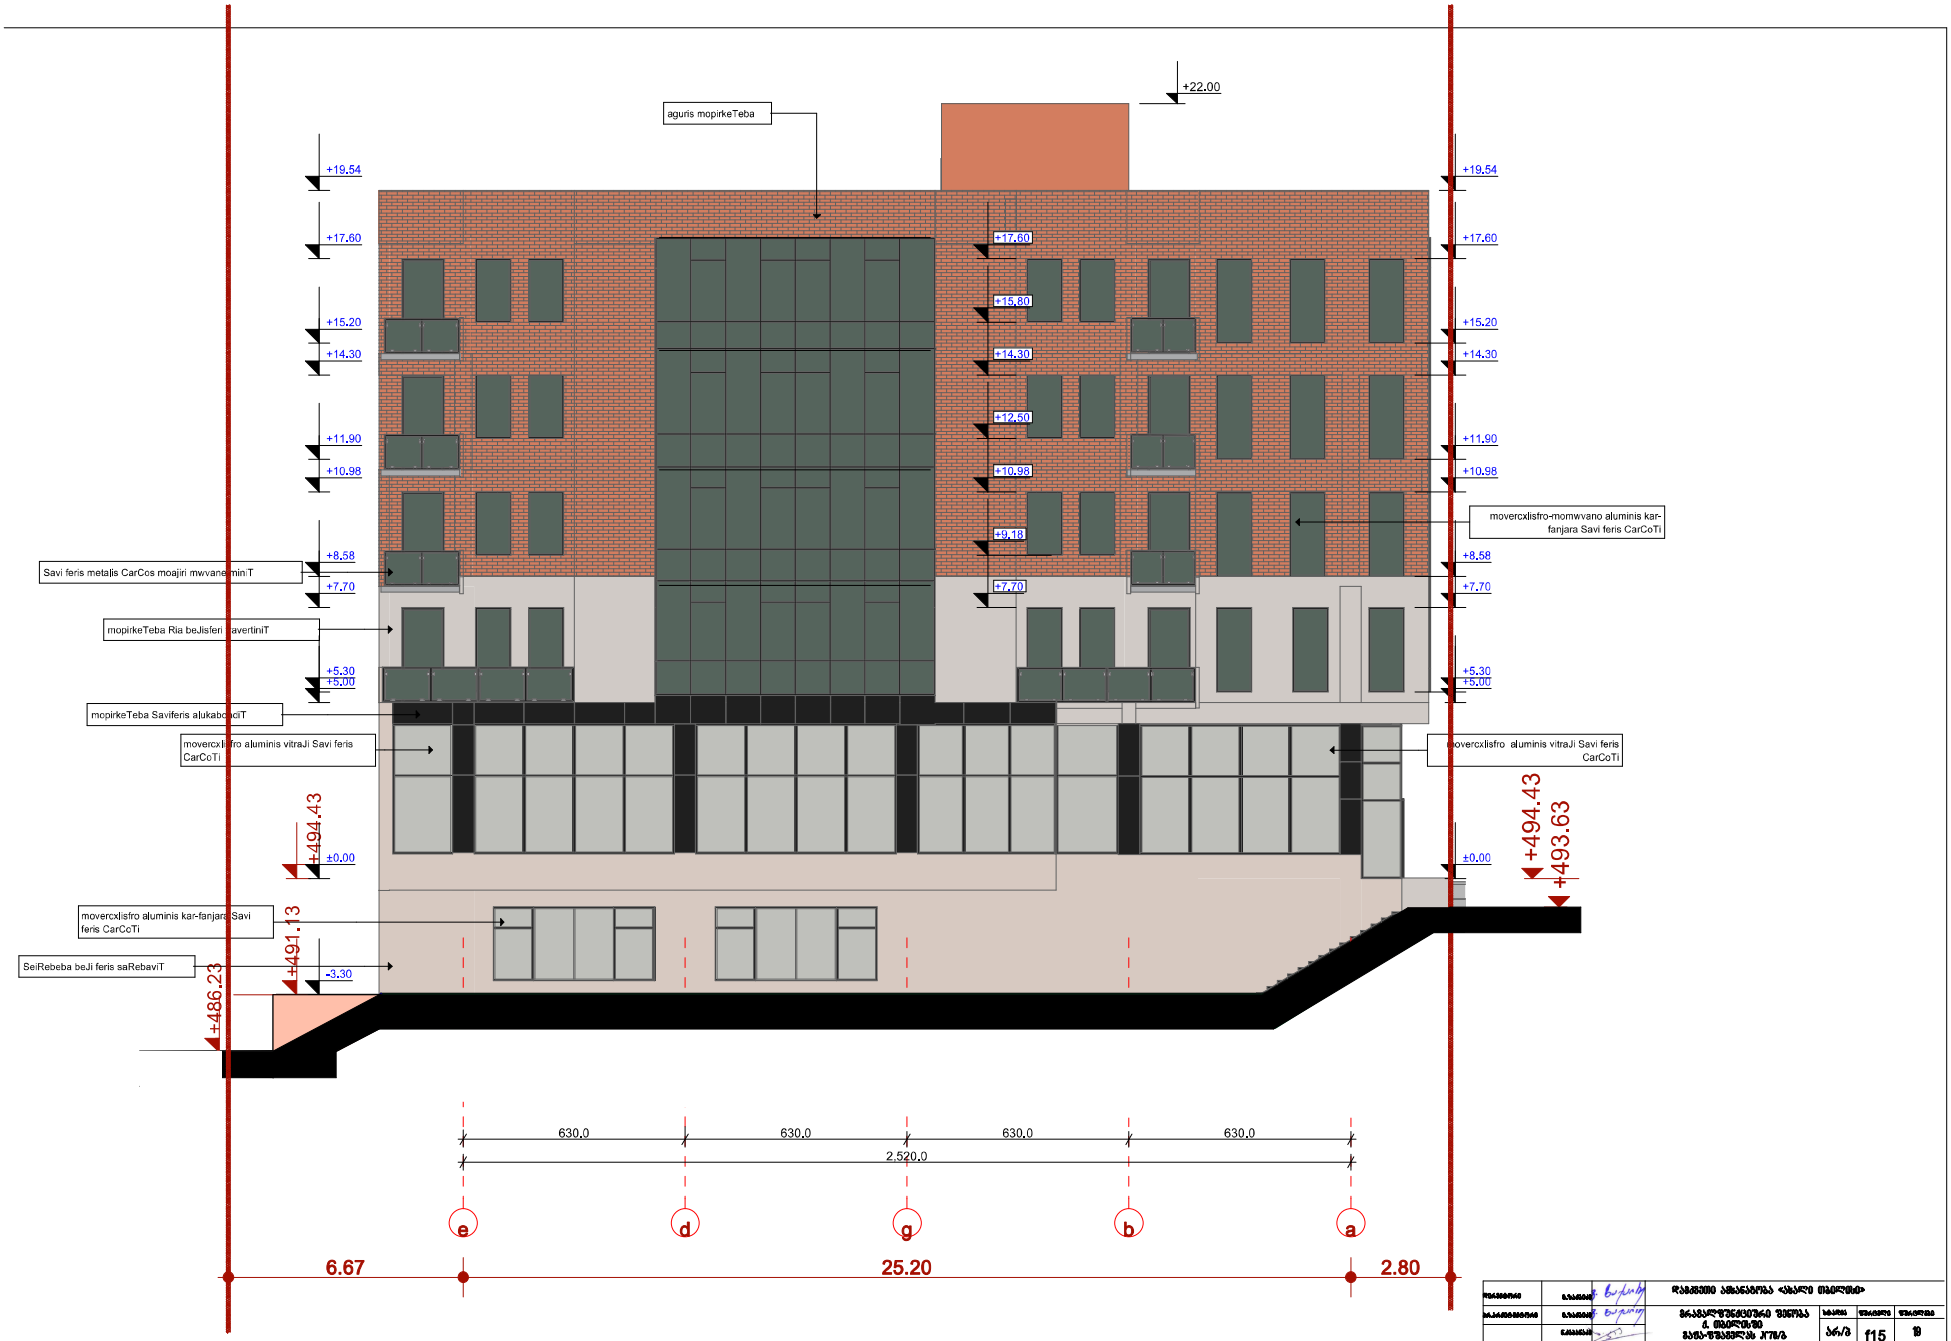
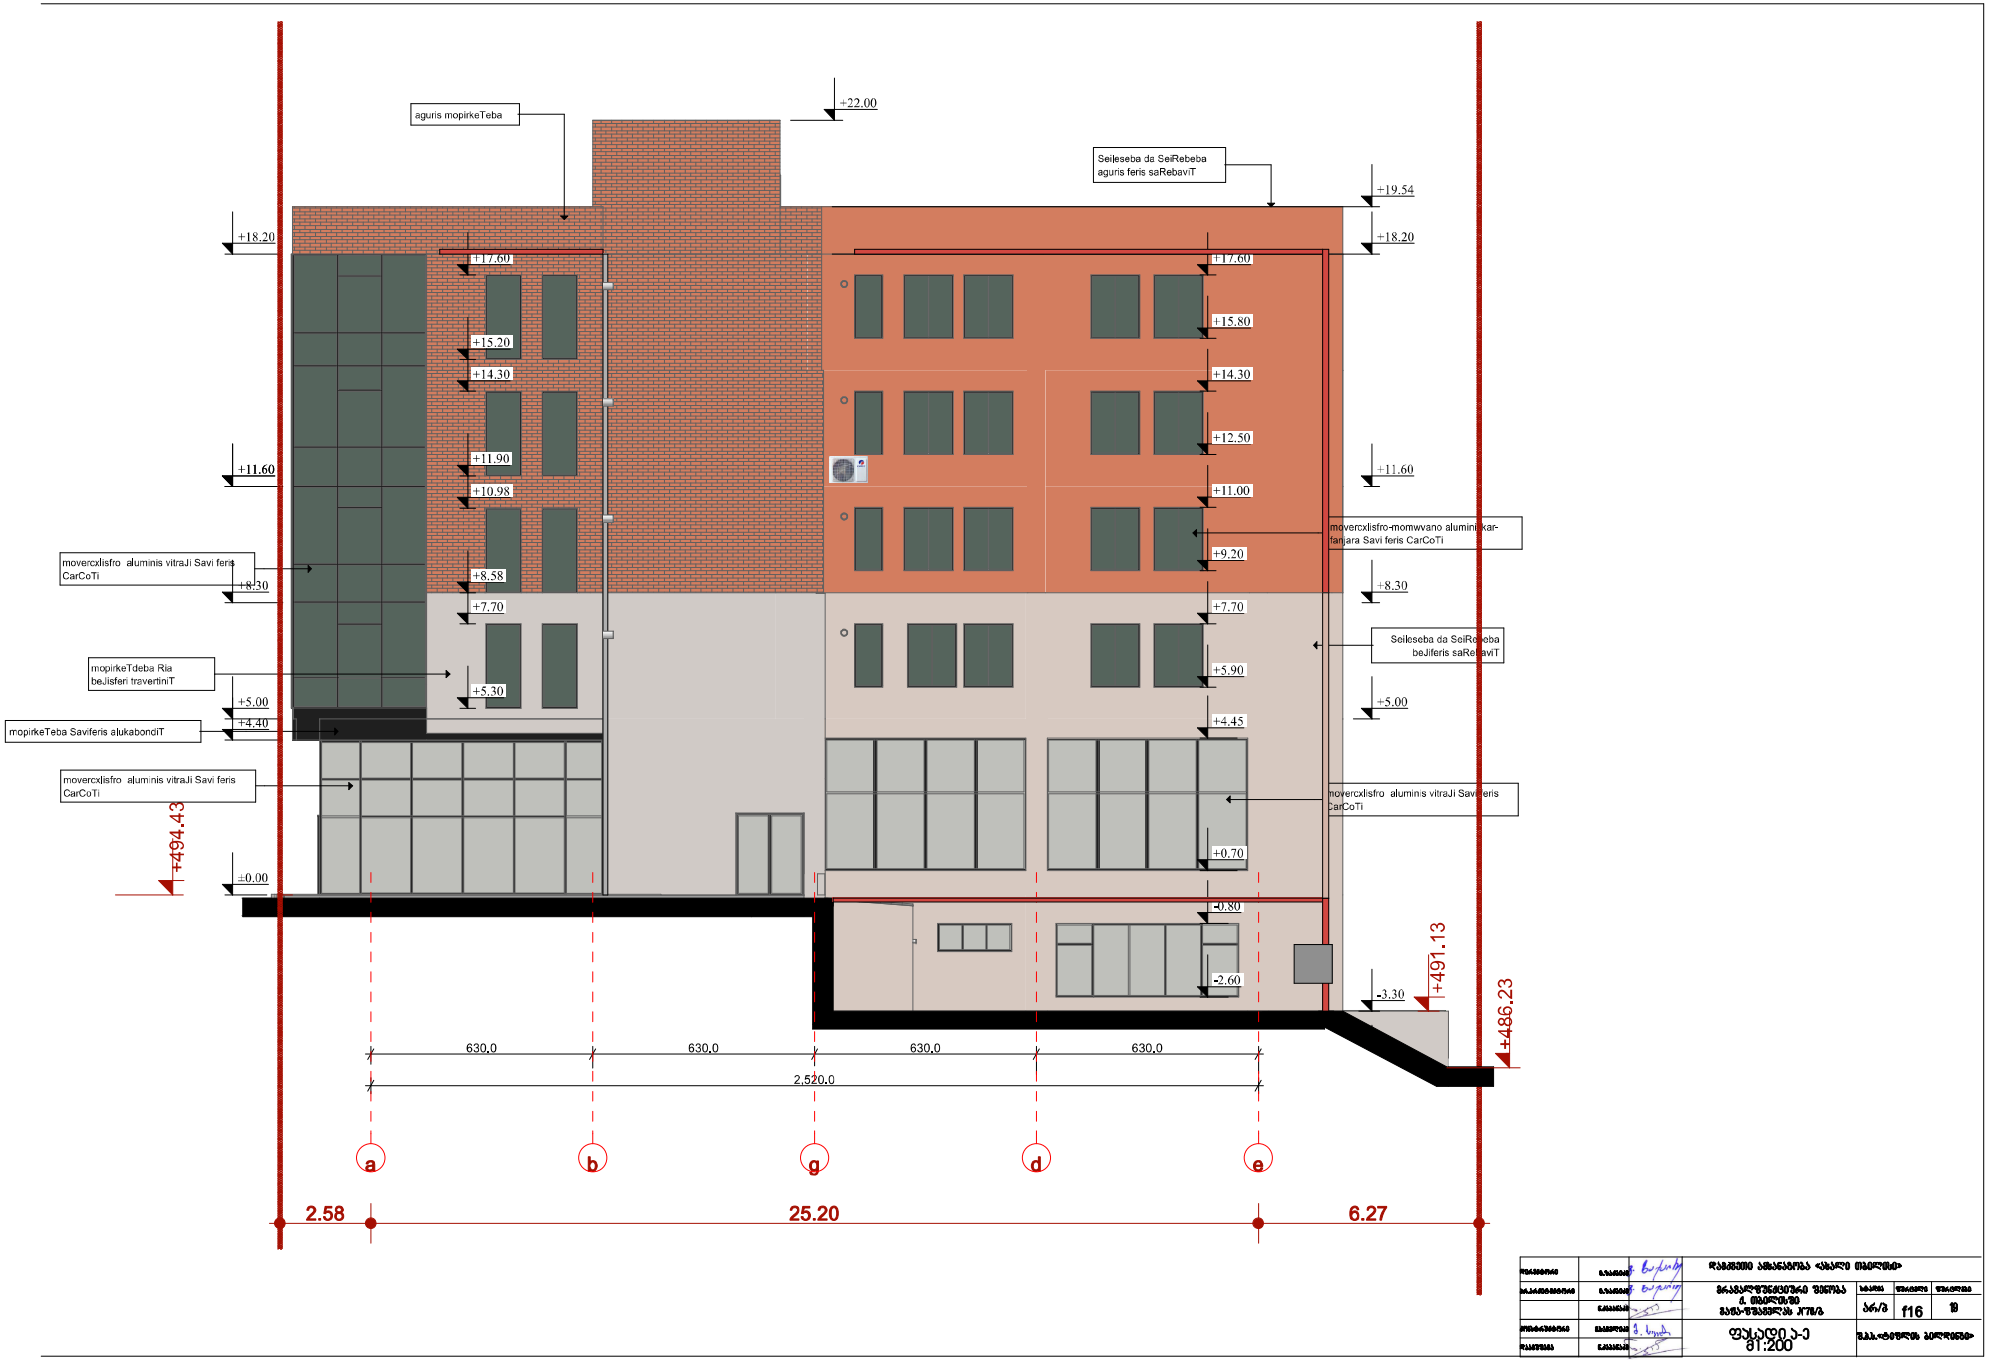
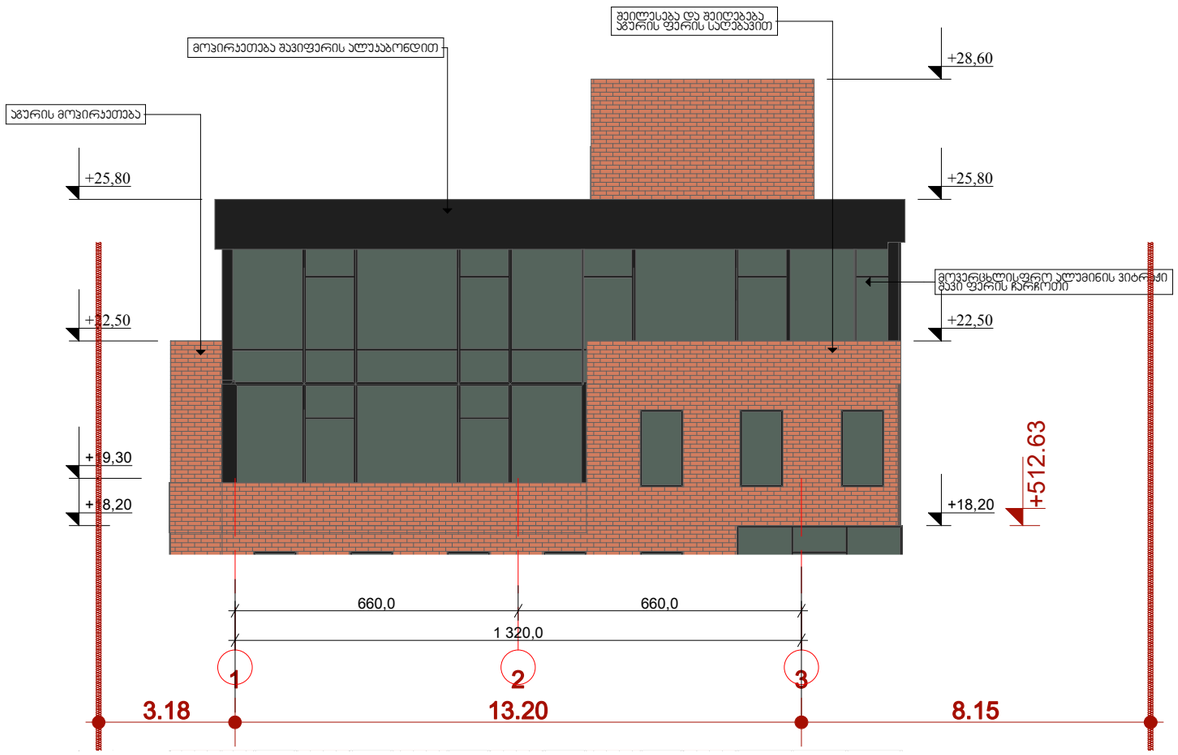
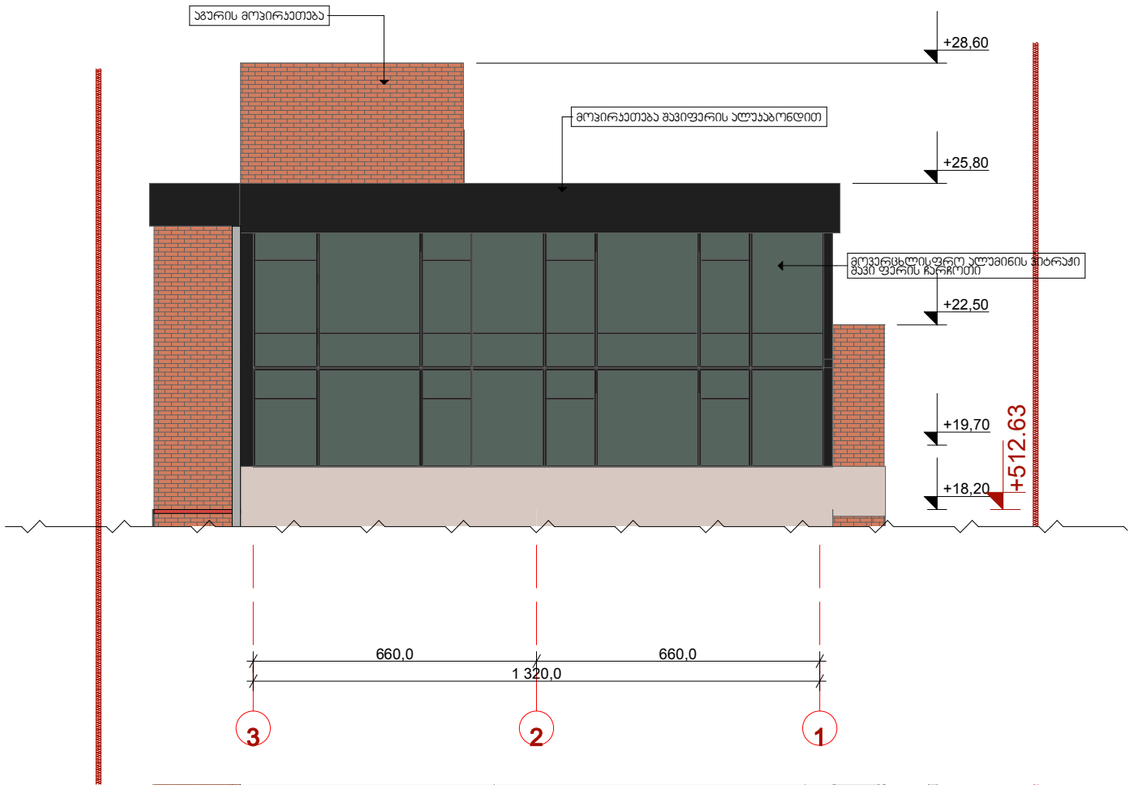

Seileseba da SeiRebeba aguris feris saRebaviT
aguris mopirkeTeba
+22.00
+19.54
+18.20
+14.90
+11.60
+8.30
+5.00
±0.00
+ 9.70
+ 9.30
+ 8.20
+ 5.93
+ 4.90
+ 2.63
+ 1.60
+ .33
+ .30
+ .00
-.60
movercxlisfro-momwvano aluminis karfanjara Saviferis CarCoTi
movercxlisfro aluminis vitraJi Savi feris CarCoTi
mopirkeTdeba Ria beJisferi travertiniT
mopirkeTeba Saviferi alukabondiT
movercxlisfro aluminis vitraJi Savi feris CarCoTi
+493.83
+494.43
660.0
660.0
1,320.0
1
2
3
3.18
13.20
8.15


Seileseba da SeiRebeba aguris feris saRebaviT
aguris mopirkeTeba
+22.00
Seileseba da SeiRebeba beJi feris saRebaviT
+19.70
+18.20
+17.60
+15.80
+14.30
+12.50
+11.00
+9.20
+7.70
+5.90
+4.40
+0.70
-0.80
-3.30
Savi feris metalis CarCos moajiri mwvane miniT
+14.90
+11.60
+8.30
+5.00
movercxlisfro-momwvano aluminis kar- fanjara Savi feris CarCoTi
movercxlisfro aluminis vitraJi Savi feris CarCoTi
Seileseba da SeiRebeba beJi feris saRebaviT
+494.43
+0.00
+491.13
+486.23
660.0
660.0
1,320.0
3
2
1
3.61
13.20
4.90

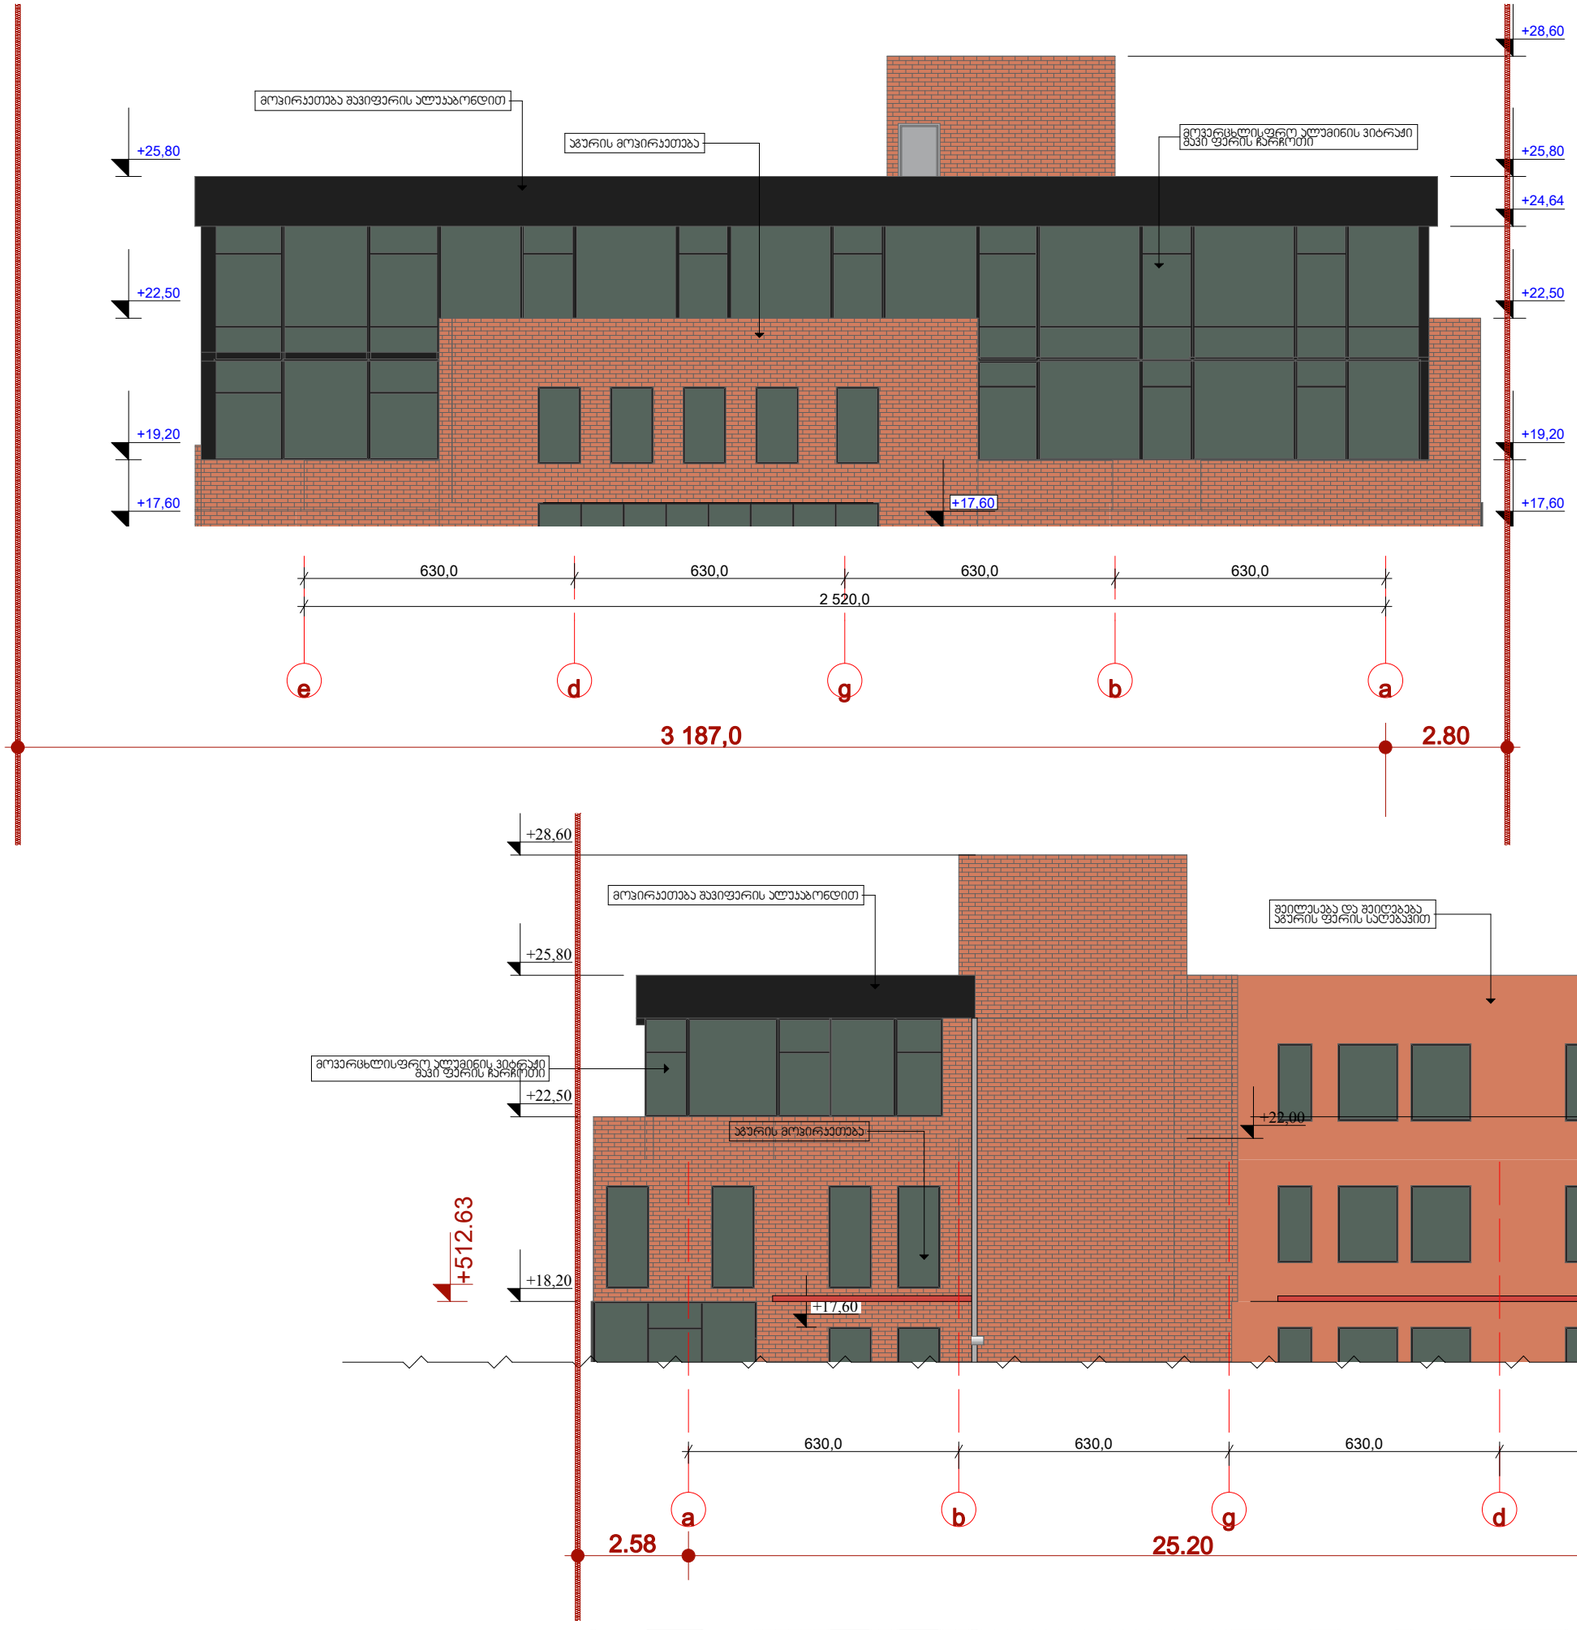

+22.00
aguris mopirkeTeba
+19.54
+17.60
+15.20
+14.30
+11.90
+10.98
+8.58
+7.70
+5.30
+5.00
±0.00
+494.43
+491.13
-3.30
+486.23
+15.80
+12.50
+9.18
Savi feris metalis CarCos moajiri mwvane miniT
mopirkeTeba Ria beJisferi favertiniT
mopirkeTeba Saviferis alukabociT
movercxlisfro aluminis vitraJi Savi feris CarCoTi
movercxlisfro aluminis kar-fanjara Savi feris CarCoTi
SeiRebeba beJi feris saRebaviT
movercxlisfro-momwvano aluminis kar-fanjara Savi feris CarCoTi
movercxlisfro aluminis vitraJi Savi feris CarCoTi
+494.43
+493.63
630.0
630.0
630.0
630.0
2.520.0
e
d
g
b
a
6.67
25.20
2.80


aguris mopirkeTeba
+22.00
Seileseba da SeiRebeba aguris feris saRebaviT
+19.54
+18.20
+17.60
+15.80
+15.20
+14.30
+14.30
+12.50
+11.90
+11.60
+10.98
+11.00
+11.60
movercxlisfro-momwvano alumini kar-fanjara Savi feris CarCoTi
movercxlisfro aluminis vitraJi Savi feris CarCoTi
+9.20
+8.58
+8.30
+8.30
+7.70
+7.70
Seileseba da SeiRebeba beJiferis saRebaviT
mopirkeTdeba Ria beJisferi travertiniT
+5.90
+5.30
+5.00
+5.00
+4.40
+4.45
mopirkeTeba Saviferis alukabondiT
movercxlisfro aluminis vitraJi Savi feris CarCoTi
movercxlisfro aluminis vitraJi Savi feris CarCoTi
+494.43
+0.70
±0.00
-0.80
-2.60
-3.30
+491.13
+486.23
630.0
630.0
630.0
630.0
2,520.0
a
b
g
d
e
2.58
25.20
6.27





დირექტორი	გ.ზაალიშვ		დაბავშვითი შპს „ახალი თბილისი"			
გრ.არქიტექტორი	გ.ზაალიშვ		მრავალფუნქციური შენობა ქ. თბილისში ვაჟა-ფშაველას №76/ბ	სპეციალობა	ფურცელი	ფურცლების რაოდენობა
	ნ.ასათიანი			არ/ვ		19
კონსტრუქტორი	მ.ასათიანი		სპორტული ფასადი 1-3;3-1 ღერძებს შორის მ1:200	მ.პ.ს.„ბიფლის ბილდინგი		
დათვალა	ნ.ასათიანი					



დირექტორი	გ.ზაალიშვილი		დამატებითი შენ „ახალი თბილისი"			
გენ.არქიტექტორი	გ.ზაალიშვილი		მრავალფუნქციური შენობა ქ. თბილისში ვაჟა-ფშაველას №76/ბ	სტადია	ფურცელი	ფურცლების
	ნ.ასათიანი			პრ/პ		19
პროექტირების	გ.ცაგარეიშვილი		სპარტაკის ფასადი ე-ა;ა-ე ღერძებს შორის 1:200	შ.პ.ს.„ბიფფის ბილდინგი		
შესრულა	ნ.ასათიანი					