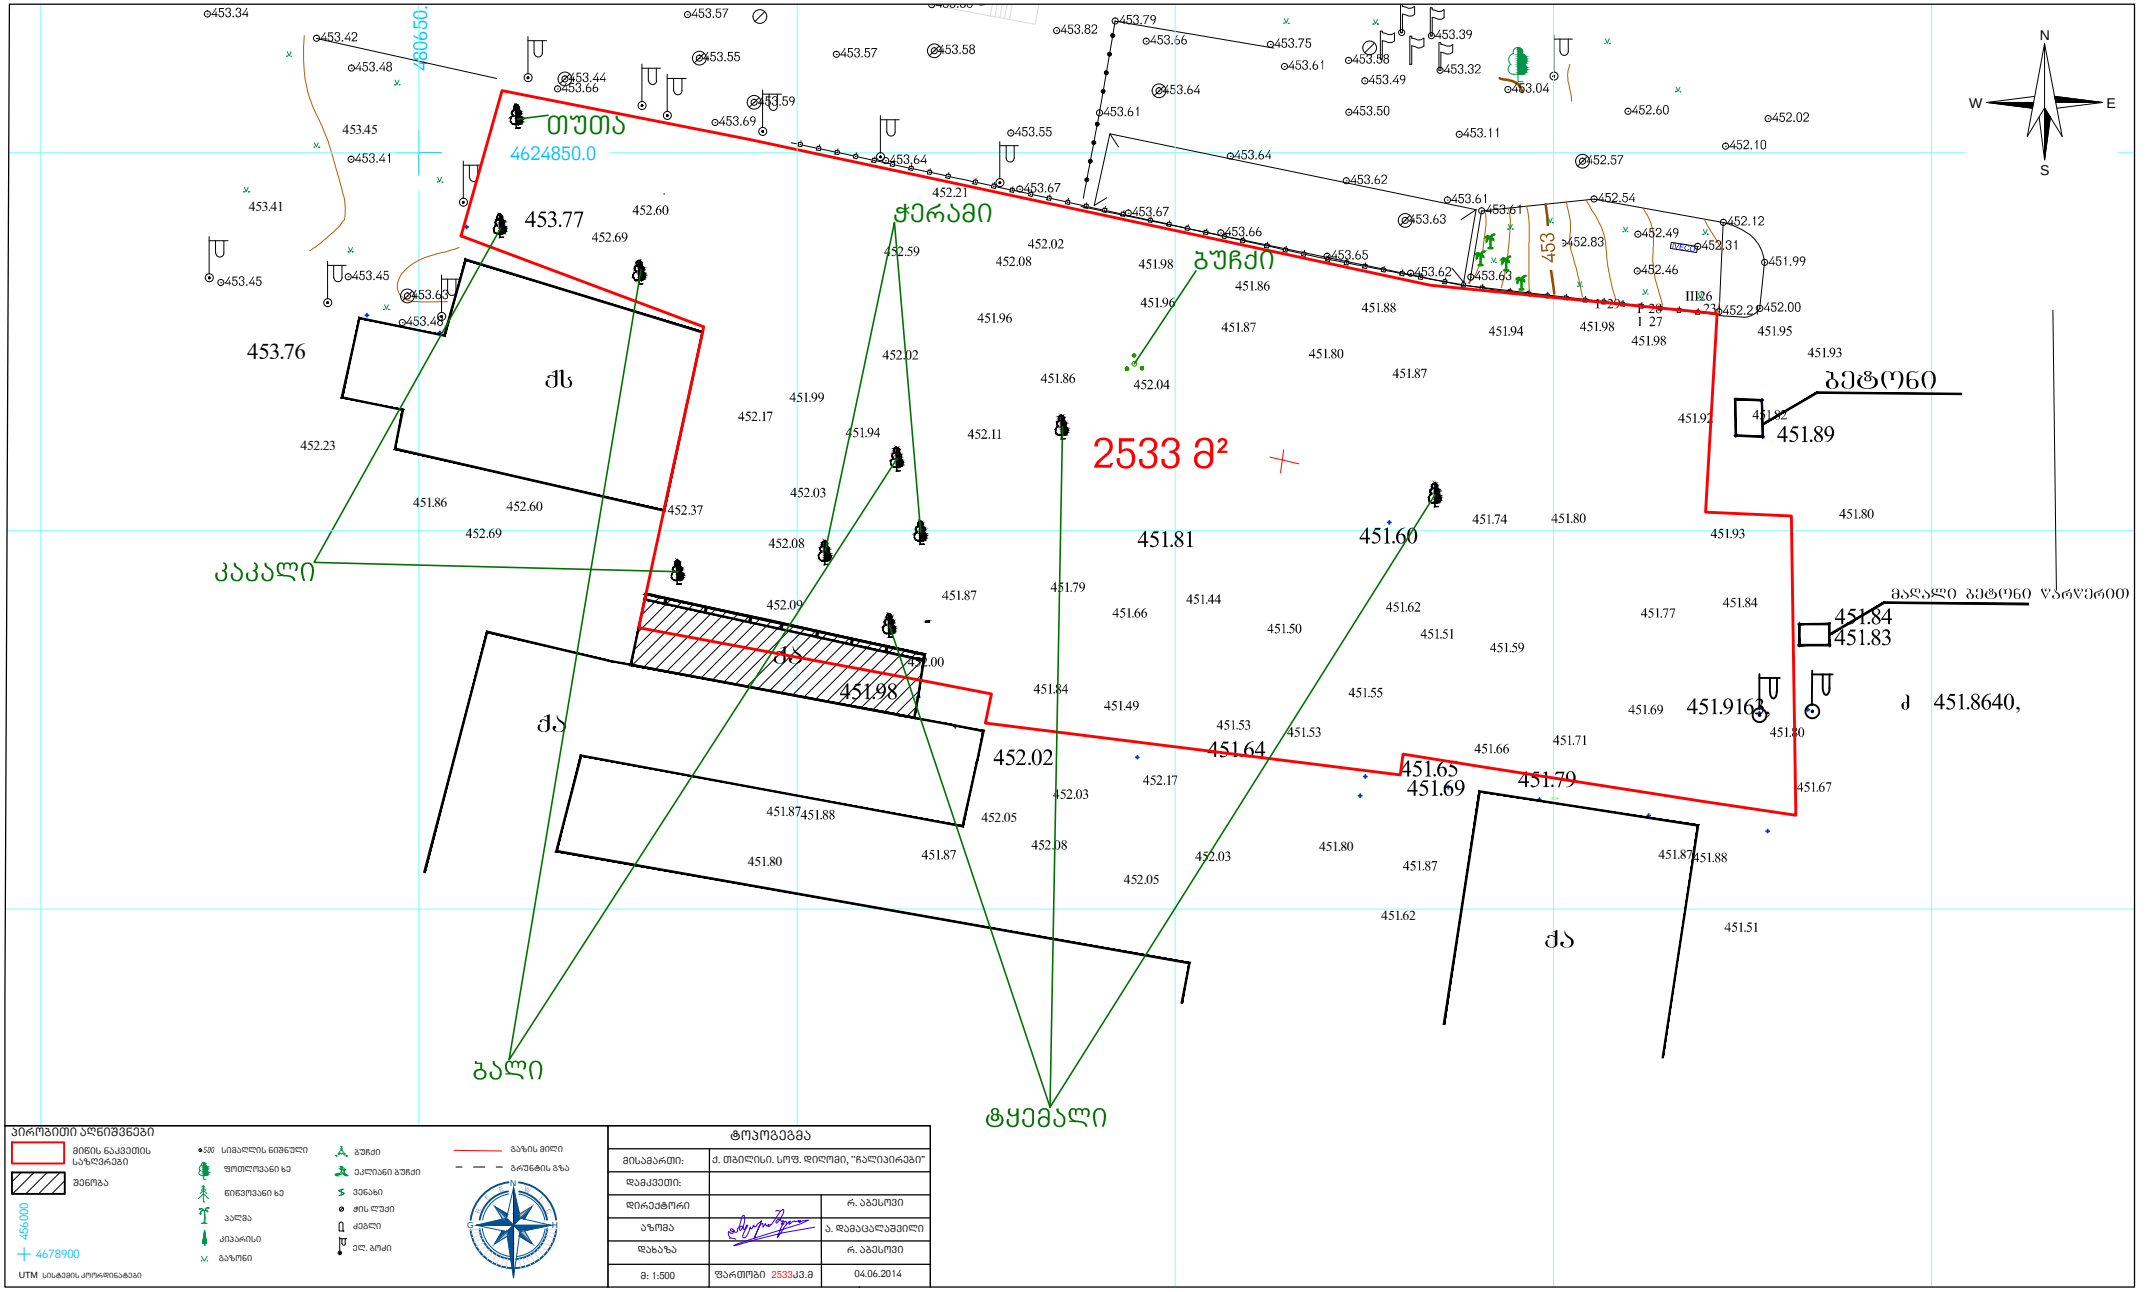

პირობითი აღნიშვნები

- მიწის ნაკვეთის საზღვრები
- შენობა
- სიმაღლის ნიშნული
- ფოთლოვანი ხე
- წიწვოვანი ხე
- პალმა
- კიპარისი
- ბაზონი
- ბუჩქი
- ცალკეული ბუჩქი
- ვენახი
- ჭის ღეროი
- ქვანაკრები
- ელ. ბოძი
- გზის მილი
- გრუნტის გზა

ტოპოგეგმა		
მისამართი:	ქ. თბილისი. სოფ. დიღომი, "ჩალიარები"	
დამკვეთი:		
დირექტორი		რ. აბესაძე
აზომა		ა. დემაცალაშვილი
დახაზა		რ. აბესაძე
მ: 1:500	ფართობი 2533კვ.მ	04.06.2014

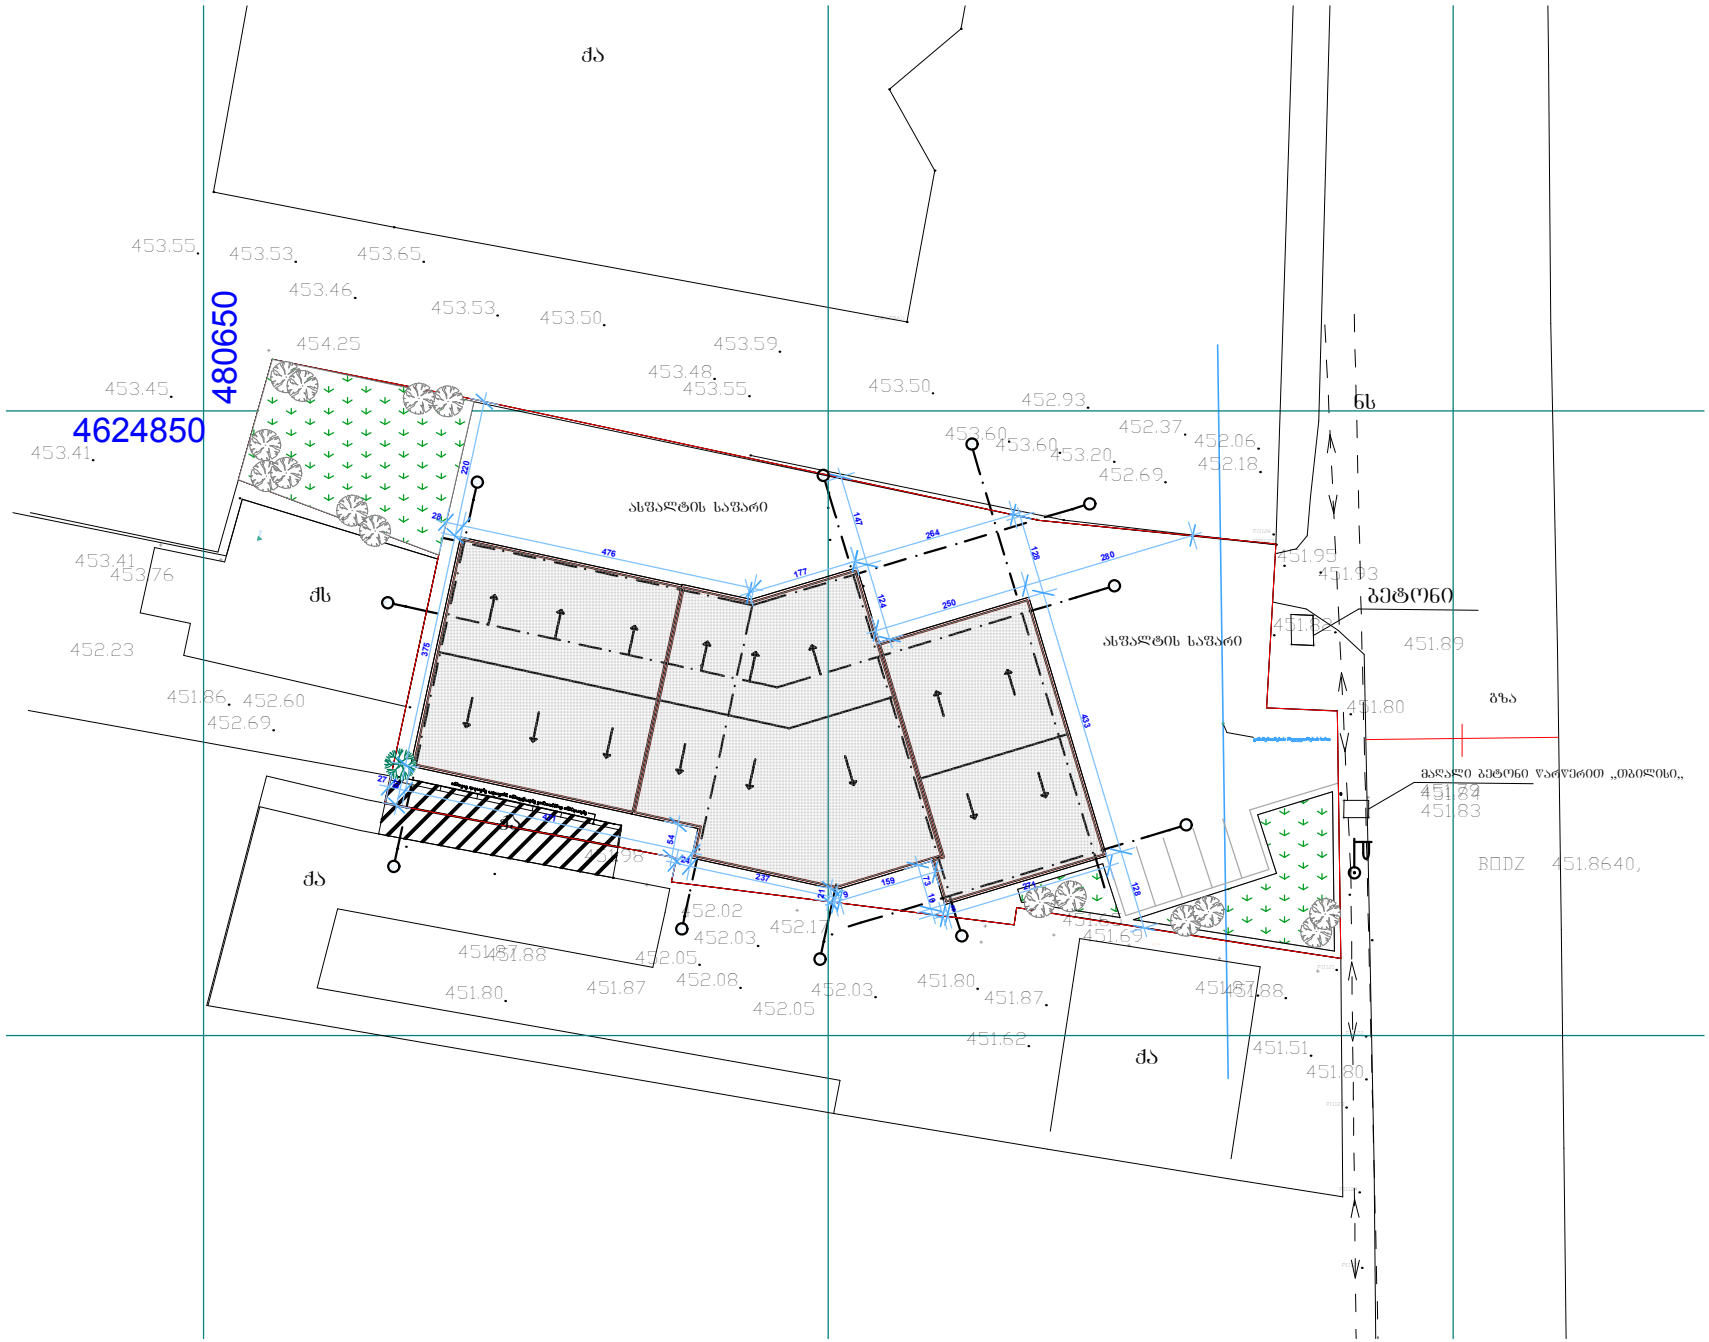
480650
4624850
ასფალტის საფარი
ასფალტის საფარი
ბეტონი
ბეტონი
ნაყარი ბეტონი წაყენებით „თბილისი„
ქს
ქს
ქა
ქა
ქა
453.55.
453.53.
453.65.
453.46.
453.53.
453.50.
454.25
453.59.
453.48.
453.55.
453.50.
453.45.
452.93.
453.60.
453.60.
453.20.
452.37.
452.06.
452.18.
452.69.
453.41
453.41.
453.76
452.23
451.86.
452.60
452.69.
451.95
451.93
451.89
451.80
451.82
451.83
451.8640,
452.02
452.03.
452.05.
452.08.
452.03.
452.05
451.80.
451.87.
451.88
451.80.
451.87
451.62.
451.51.
451.80.
476
177
147
264
128
250
280
220
28
375
124
433
27
64
24
237
71
9
159
73
19
128

ქალაქ თბილისის მერია

2400774
12/14160553-25
16.06.2014

ბექა მებაღიშვილი (01030033532),
თბილისი გ.მაზნიაშვილის ქ. N 37/36

თქვენი განცხადების (#12/14160553-25 09.06.14) პასუხად გაცნობებთ, რომ ქ. თბილისის მერიის ეკოლოგიისა და გამწვანების საქალაქო სამსახური თანახმაა, ქ. თბილისში, სოფელ დიღომში (საკ/კოდ 01.72.14.034.861) მშენებლობის განხორციელების მიზნით 3 (სამი) ძირი ხე-მცენარე, კერძოდ: 2 (ორი) ძირი კაკალი დიამეტრით: 8სმ და 1 (ერთი) ძირი თუთა დიამეტრით 27სმ გადაირგას თქვენსავე ტერიტორიაზე, აგროტექნიკური ღონისძიებების სრული დაცვით ისე, რომ არ დაირღვეს მცენარეთა სასიცოცხლო ფუნქციები. შემდგომში ერთ წლიანი მოვლა-პატრონობით.

პატივისცემით,
თბილისის მერია / ქ. თბილისის მერიის
ეკოლოგიისა და გამწვანების საქალაქო სამსახური
ქ. თბილისის მერიის საქალაქო სამსახურის უფროსი — გიორგი ქორქაშვილი