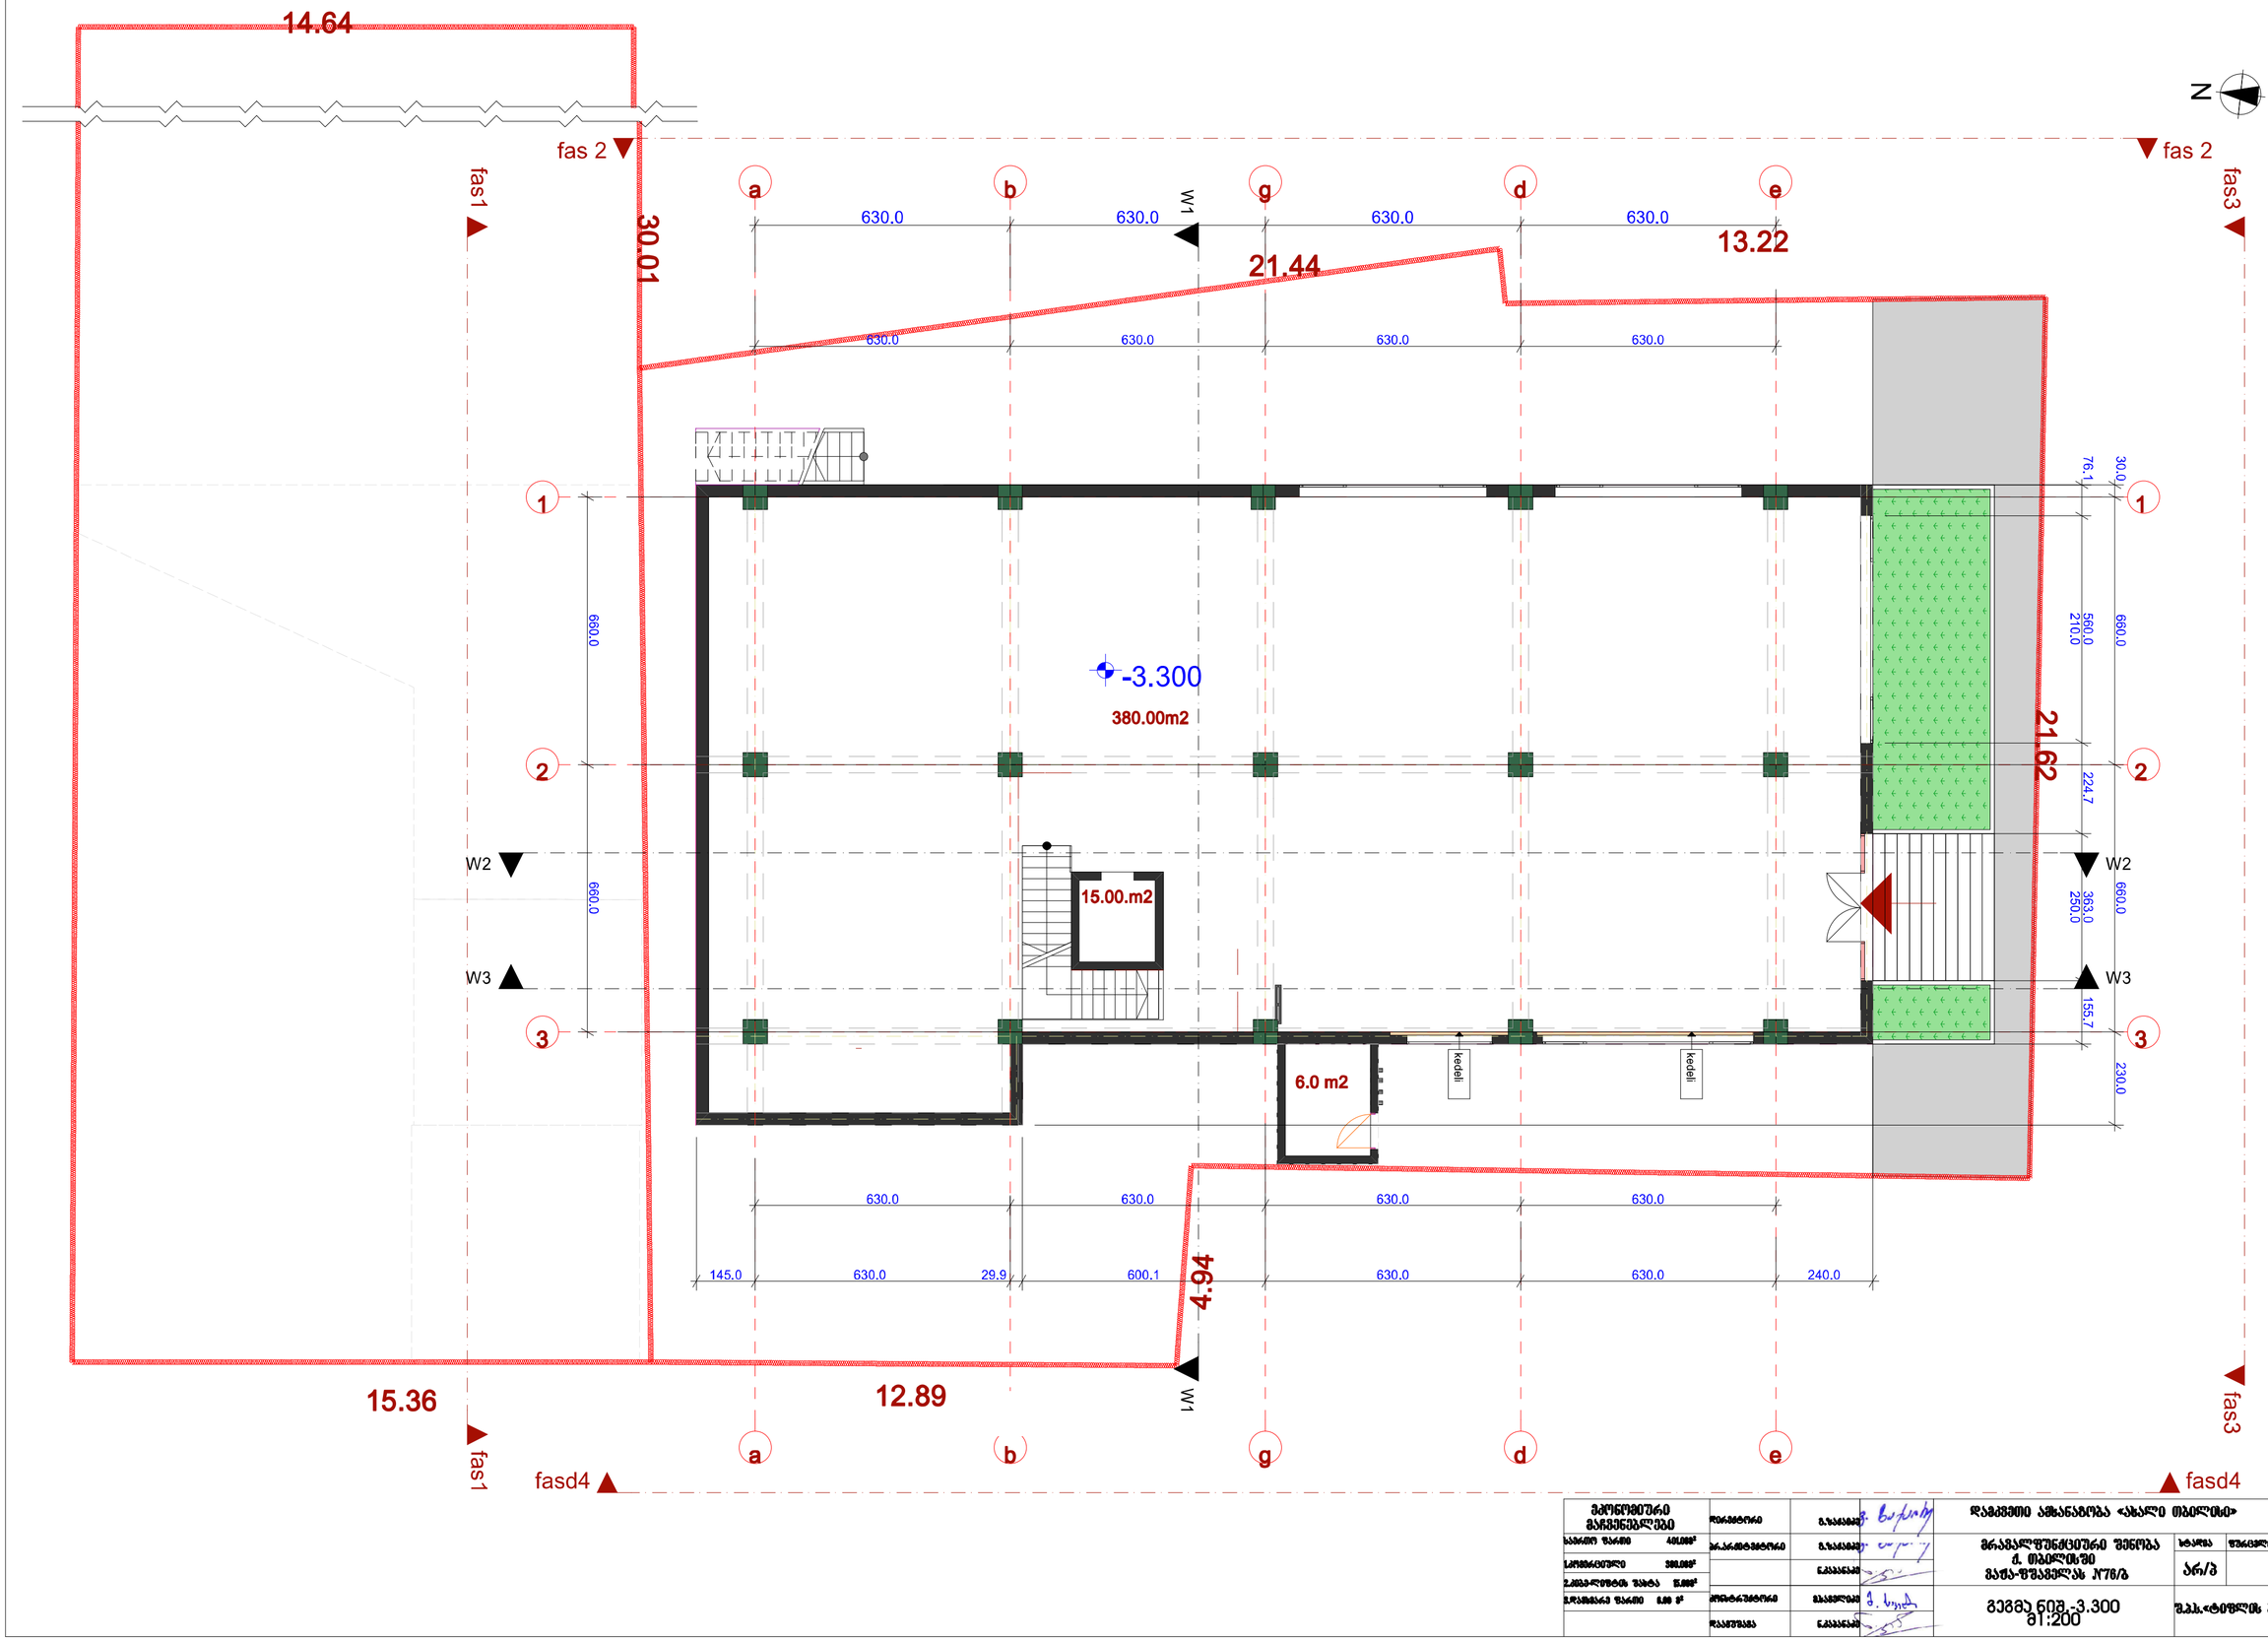

მიწისქვეშა გაჩვენებები			დასამოწმებელი ამანაბეჭდა «ახალი თბილისი»		
საერთო ფართი	401.00m²				
სართობიანობა	380.00m²		მრავალფუნქციური შენობა ქ. თბილისში ვაჟა-ფშაველას №76/ა	ეტაპი	ფაილი	ფანჯარა
ავტოსადგომის ფართი	5.00m²			პრ/ბ		19
პროექტის ფართი	0.00 m²					
			ბეჭდვა 600.-3.300 მ1:200	შპს.«ტიფლის პილიგონი»		

14.64

.01

60.11

fas 2

fas1

a b g d e

W1

21.44

13.22

630.0 630.0 630.0 630.0

58.7 570.0 370.0 61.3 176.5 370.0 393.5 60.0 570.0 370.0 60.0 570.0 370.0 60.0 170.0 370.0

1 2 3

±0.000

405.00 m2

15.00m2

kedeli kedeli

660.0

W2 W3

180.0 370.0 30.0 180.0 370.0 277.5 180.0 370.0 660.0 30.0 180.0 157.5 30.0

325.0

21.62

4.94

245.2 630.0 30.0 630.0 630.0 1,830.0 270.0

630.0 630.0

15.36 12.89

fas

feed4

k2 419.5 m²

k1 440.2 m²

მპროექტირებელი ორგანიზაცია			დამკვეთი ამხანაგობა «ახალი ობილისი»			
			მრავალფუნქციური შენობა ქ. ობილისში ვაჟა-ფშაველას №76/8	სტადია	ფურცელი	ფურცლები
				პრ/პ		19
			გეგმა 6ი8.□0.000 მ1:200	შპს.«ტიფლის პილიტნი»		

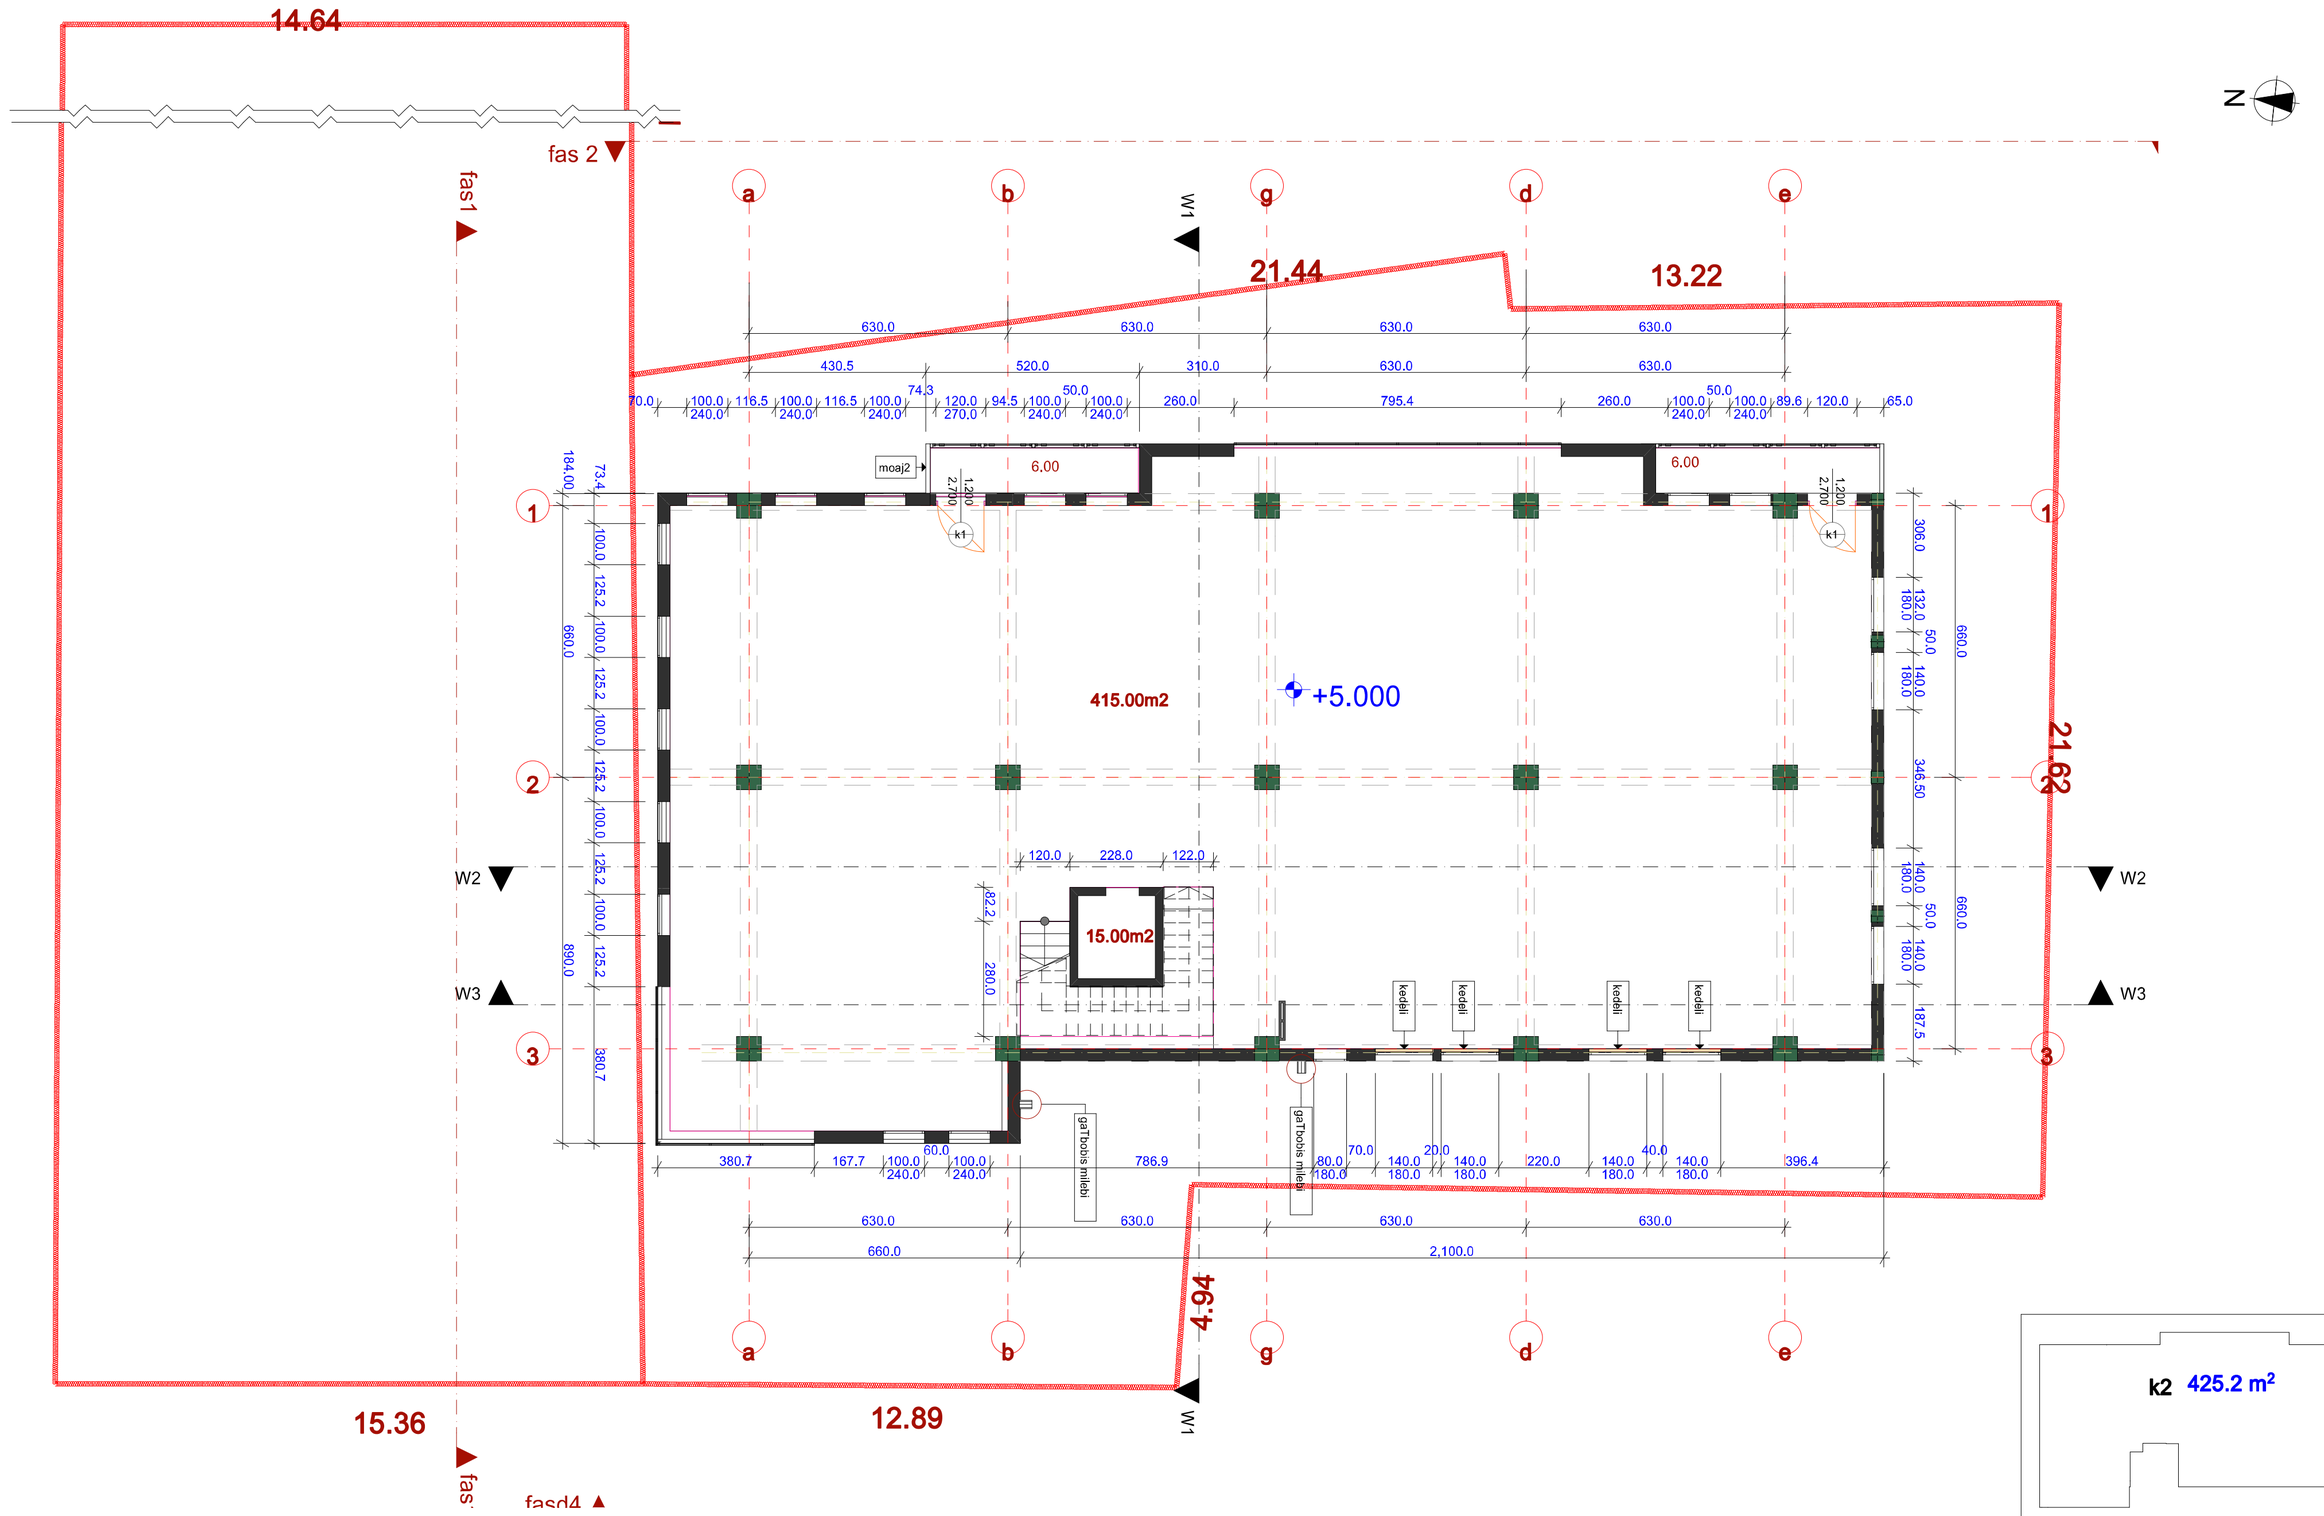

მიწისქვეშა სართულები				დაგეგმილი ამბულატორია «ახალი ობილისი»			
სამშენებლო ფართი	442.00m²	მონაწილეები	ხელმოწერა				
საერთო ფართი	415.00m²	არქიტექტორი		მრავალფუნქციური შენობა ქ. ობილისში ვაჟა-ფშაველას №76/a	ზომა	ფანქარი	ფანქრით
ავარიული ფართი	m²				A4/a		19
სამშენებლო ფართი	12.00m²	კონსტრუქტორი					
				გეგმა 60მ +5.000	შპს.«ტიფლის ბილდინგი»		
				1:200			

14.64

fas 2

fas

fas1

W1

21.44

13.22

N

a b g d e

1 2 3

+8.300

415.00m2

15.00m2

moaj1

moaj2

k1

kedeli

gaTbobis milebi

W2

W3

21.62

20.70

4.94

15.36

12.89

k2 425.2 m²

მშენებლობის მაჩვენებლები			დაბეგვითი ამხანაგობა «ახალი ობილისი»	
საერთო ფართი 438.00m²			მრავალფუნქციური შენობა ქ. ობილისში მაყა-ფშაველას №76/ბ	ეტაპი: პროექტი: პროექტის
საძირკვლის ფართი 415.00m²				ა/რ/ბ 19
ეკვაკლიტების ფართი m²				
სიმაღლე 0.00m²			გეგმა ნიშ.+8.300 მ1:200	შპს.«ტიფლის ბილდინგი»

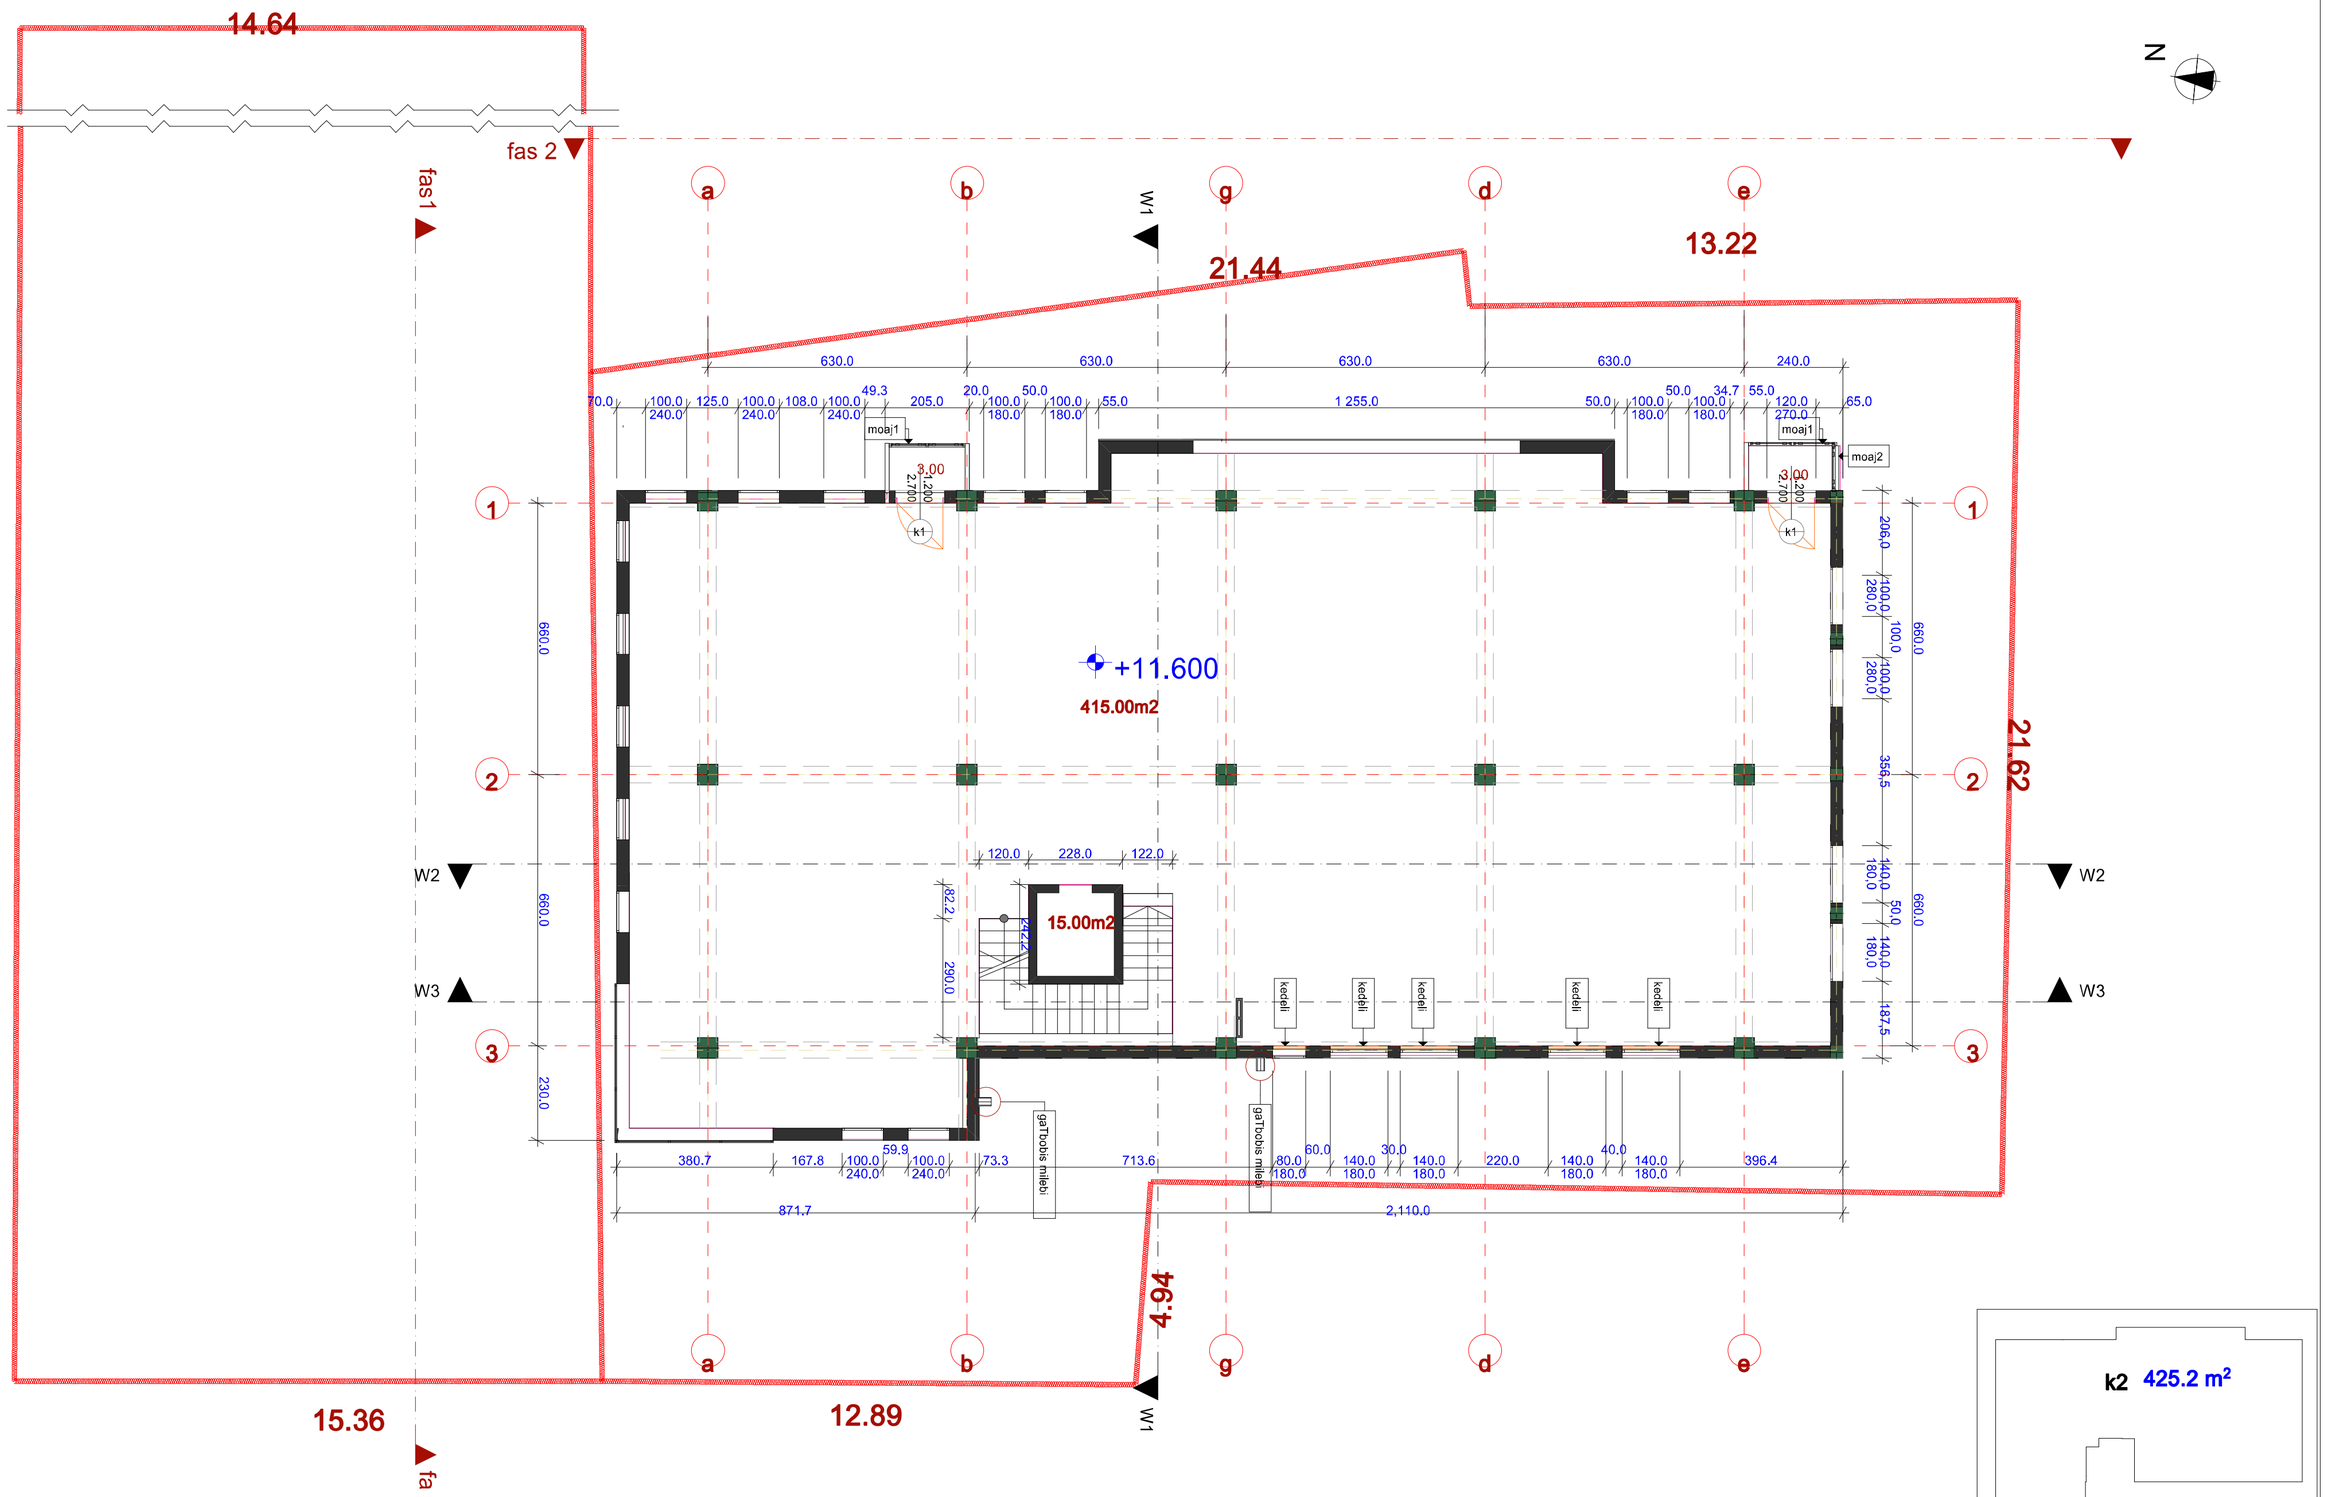

მიწის ნაკვეთის მახასიათებლები			დამკვეთი ამხანაგობა «ახალი ორბელები»	
			მრავალფუნქციური შენობა ქ. ორბელიში ვაკე-ფონიჭალის N76/8	ეტაპი: პროექტი; სექციები: 19
				არ/მ
			ფასად ნიშ.+11.600 1:200	შპს «ორბელის ბილდინგი»

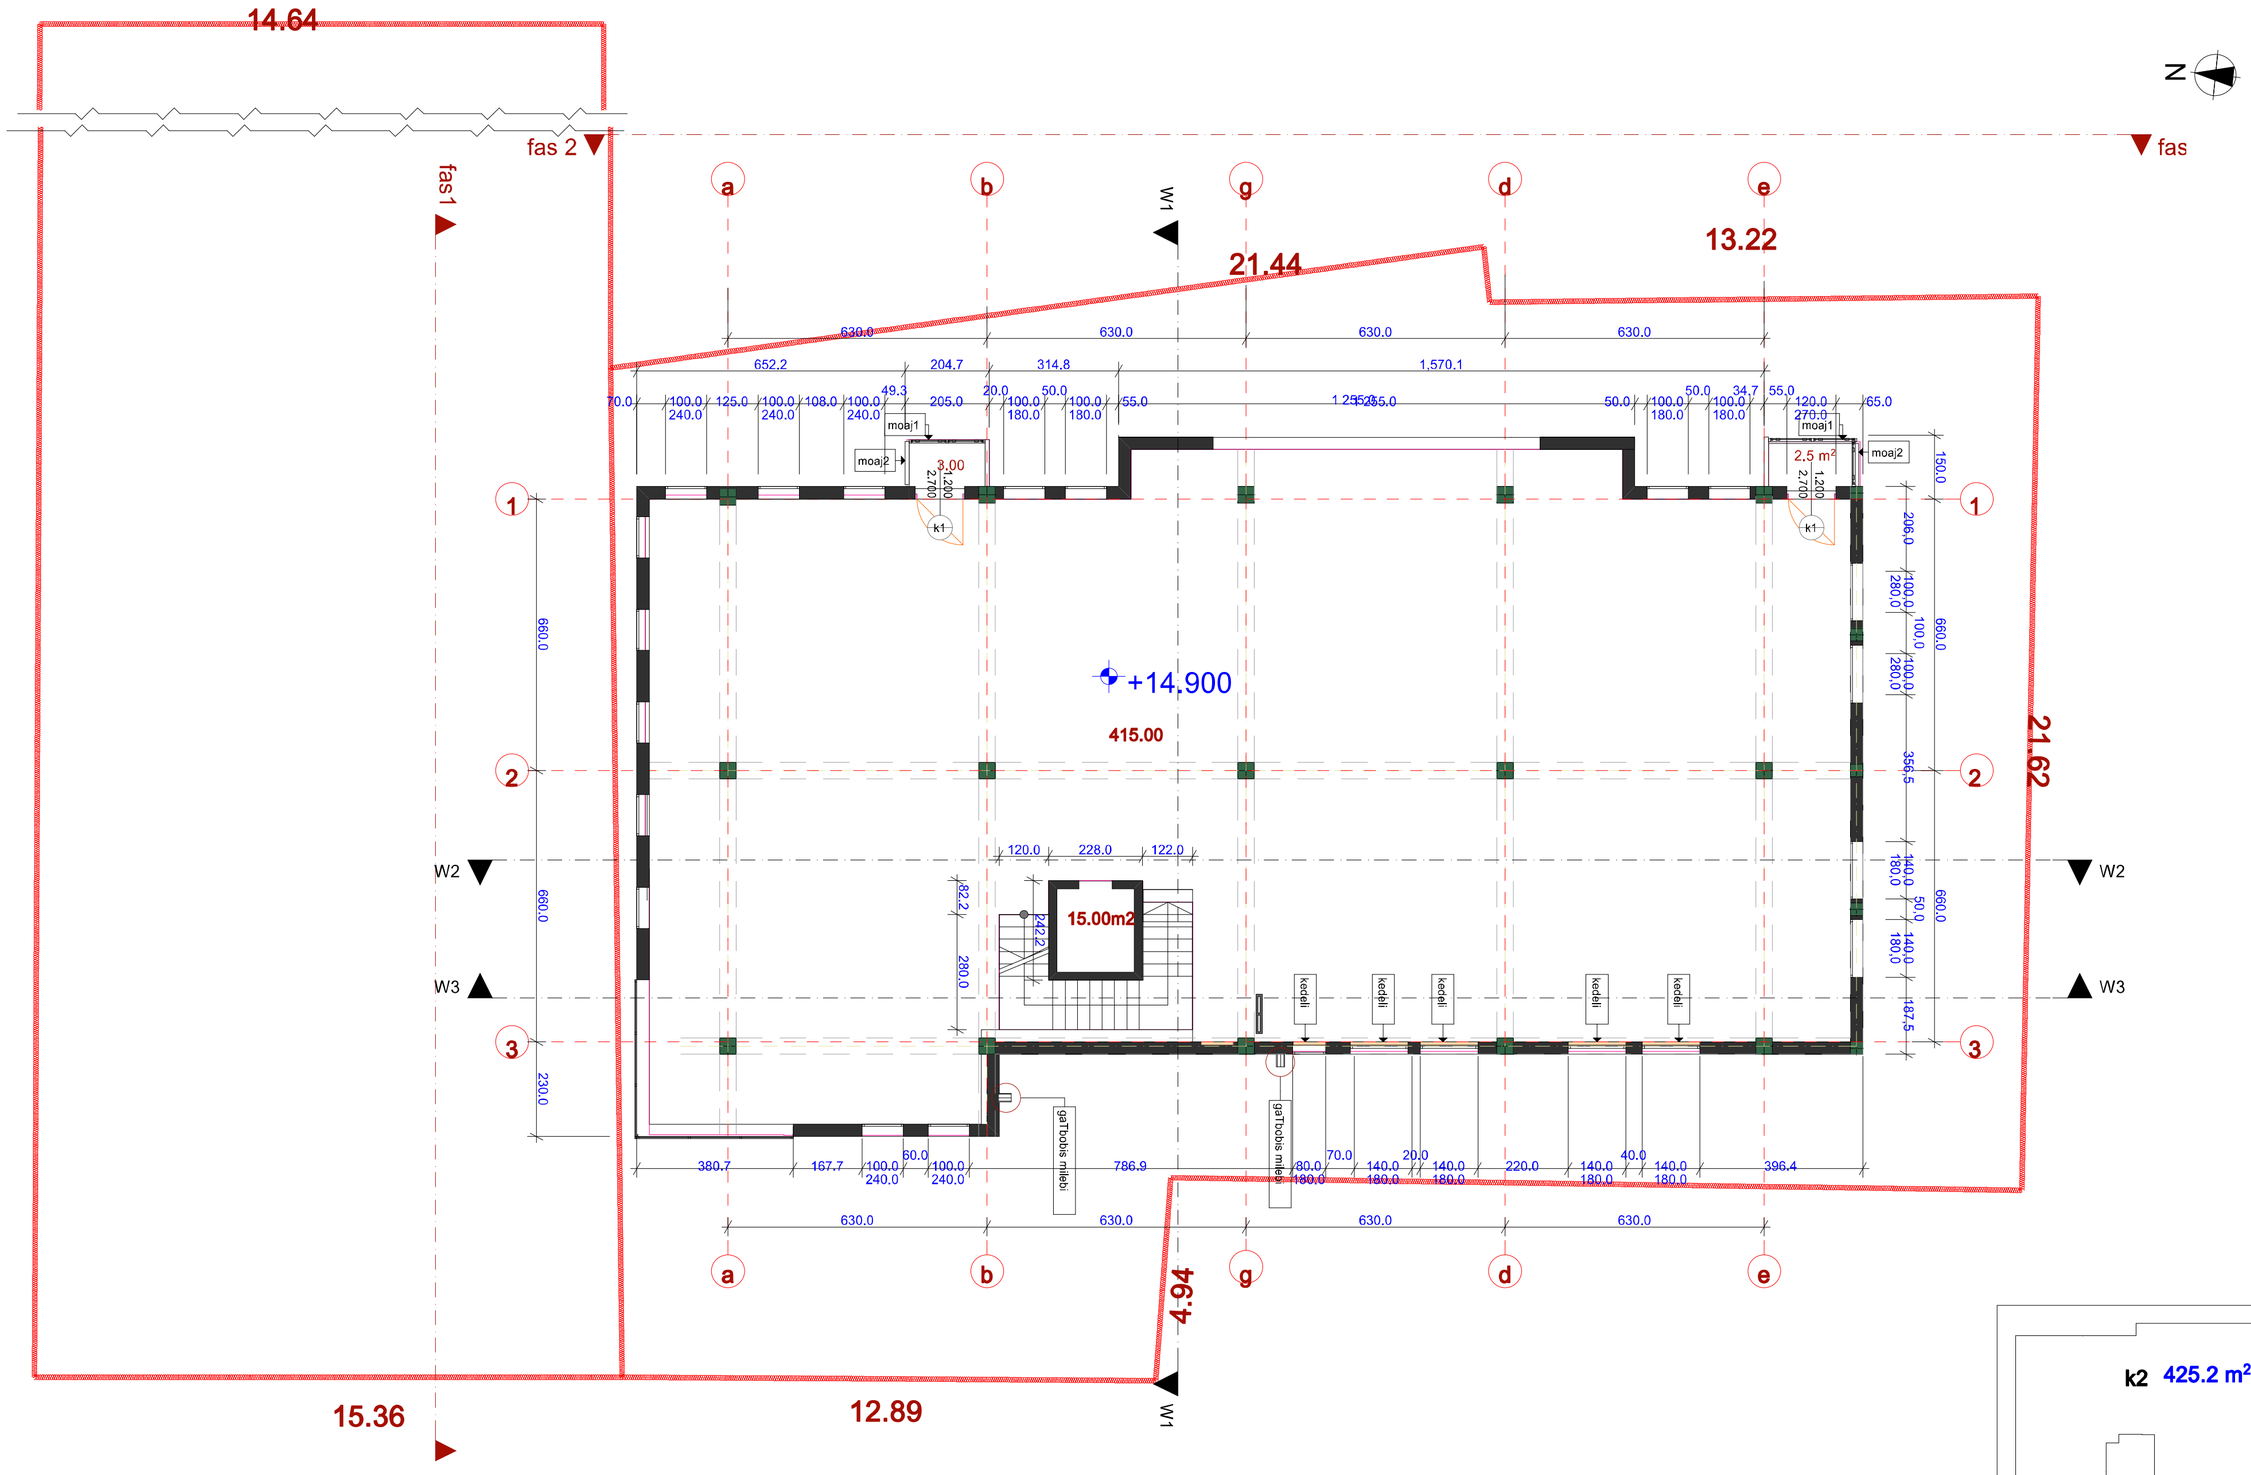

მიწისქვეშა სართულები			დამკვეთი ამხანაგობა «ახალი ობილისი»		
სულ					
მ.ა.ნ.			მრავალფუნქციური შენობა ქ. ობილისში ვაჟა-ფშაველას №76/8	ხაზის	ფანქარი	ფანქრის ზომა
				ა/რ/ბ		19
					შპს «ტიფლის პილიტეხი»	
			გეგმა ნიშ.+14.900 1:200		

14.64

fas 2

fas1

a

b

W1

g

d

e

21.44

13.22

fas 2

N

220.0 | 630.0 | 630.0 | 630.0 | 630.0 | 240.0

652.2 | 520.0 | 1 255.0 | 555.6

1

2

3

660.0

129.4

660.0

+18.200

405.00m2

31.00

W2

W3

660.0

231.6

221.7 | 630.0 | 630.0 | 630.0 | 630.0 | 240.0

881.7 | 501.7 | 1,598.3

21.62

4.94

15.36

12.89

fas1

fasd4

fas

მპროექტირებელი მარჩენიშვილები				დამტკიცებული ამონაწერია «ახალი ობილისი»	
				მრავალფუნქციური შენობა ქ. ობილისში ვაჟა-ფშაველას №76/8	სტადია: პრ/მ; ფურცელი: ; ფურცლები: 19
				გეგმა 609, +18.200 1:200	შპს.«ტიფლის პილდინგი»

Slagmaumi

14.64

fas 2

fa

fas1

60.11

30.01

a

b

W1

g

d

e

21.44

13.22

630.0

630.0

630.0

630.0

630.0

630.0

630.0

630.0

1

2

3

660.0

24.33

+18,20

+21.500

21.62

W2

W3

660.0

660.0

660.0

630.0

630.0

630.0

630.0

630.0

630.0

630.0

630.0

4.94

a

b

g

d

e

15.36

12.89

W1

fas1

fasd4

N

პროექტირებაზე პასუხისმგებელი				დამკვეთი ამხანაგობა «ახალი ობილისი»		
	მთავარი			მრავალფუნქციური შენობა ქ. ობილისში ვაჟა-ფშაველას №76/ბ	სტადია	შეცვლილი	შეცვლილი ფურცლები
	არქიტექტორი				არ/პ		19
	კონსტრუქციული						
	ინჟინერი			სახურავის გეგმა მ1:200	შპს.«ტიფლისი პილიგნი»		
	ინჟინერი						

14.64

21.44

13.22

21.62

15.36

12.89

4.94

W1

W2

W3

N

120,2 | 559,1 | 120,0 / 270,0 | 371,9 | 230,7 | 100,0 / 180,0 | 87,7 | 100,0 / 180,0 | 69,2 | 100,0 / 180,0 | 69,2 | 100,0 / 180,0 | 69,2 | 100,0 / 180,0 | 230,0 | 408,5 | 116,0

2.0m2 (1,200 / 2,700) DC-k1-007

2.0m2 (1,200 / 2,700) k1

1,200 / 2,700 k1

7.5 m2

+18,200

390.m2

15.00m2

kedeli

30,0 | 100,0 | 145,7 | 100,0 / 240,0 | 167,7 | 100,0 / 240,0 | 60,0 | 100,0 / 240,0 | 786,9 | 80,0 / 180,0 | 70,0 | 140,0 / 180,0 | 20,0 | 140,0 / 180,0 | 220,0 | 140,0 / 180,0 | 40,0 | 140,0 / 180,0 | 396,4

630,0 | 630,0 | 630,0 | 630,0

660,0

k2 434,0 м²

ეკონომიური მაჩვენებლები	დირექტორი	გ.ზაქაიძე		დამკვეთი ამხანაგობა „ახალი თბილისი"	
saerTo farTi 436.00m²	არ.არქიტექტორი	გ.ზაქაიძე		მრავალფუნქციური შენობა ქ. თბილისში ვაჟა-ფშაველას №76/ბ	სტადია: არ/პ; ფურცელი: ; ფურცლები: 19
4.terasa 405.00m²		ნ.ჯაბანაძე			
4.teq.farTi 31.00m²	კონსტრუქტორი	მ.სავლოძე		სპარ ოექტო გეგმა ნიშ.+18.200 მ1:100	შ.პ.ს.„ტიფლის ბილდინგი"
	დაამუშავა	ნ.ჯაბანაძე			

14.64

21.44

13.22

21.62

15.36

12.89

4.94

N

W1

W2

W3

630,0 630,0 630,0 630,0 240,0

12.00

1,200 2,700

k1

+21,500

375.00m2

660,0

7.0m2

10.00

kedeli

201,7 198,5 393,9 37,5 630,0 113,6 60,0 80,0 140,0 180,0 30,0 140,0 180,0 66,4 153,6 40,0 140,0 180,0 140,0 180,0 156,4 240,0

630,0 630,0 630,0 630,0 240,0

k2 410,0 მ²

ეკონომიური მაჩვენებლები	დირექტორი	გ.ზაქაიძე		დამკვეთი ამხანაგობა „ახალი თბილისი"			
	არ.არქიტექტორი	გ.ზაქაიძე		მრავალფუნქციური შენობა ქ. თბილისში ვაჟა-ფშაველას №76/ბ	სტადია	ფურცელ	ფურცლები
		ნ.ჯაბანაძე			არ/პ		19
	კონსტრუქტორი	მ.საველიძე		საპროექტო გეგმა ნიშ.+21.500 მ1:100	შ.პ.ს.„ტიფლის ბილდინგი		
	დაამუშავა	ნ.ჯაბანაძე					

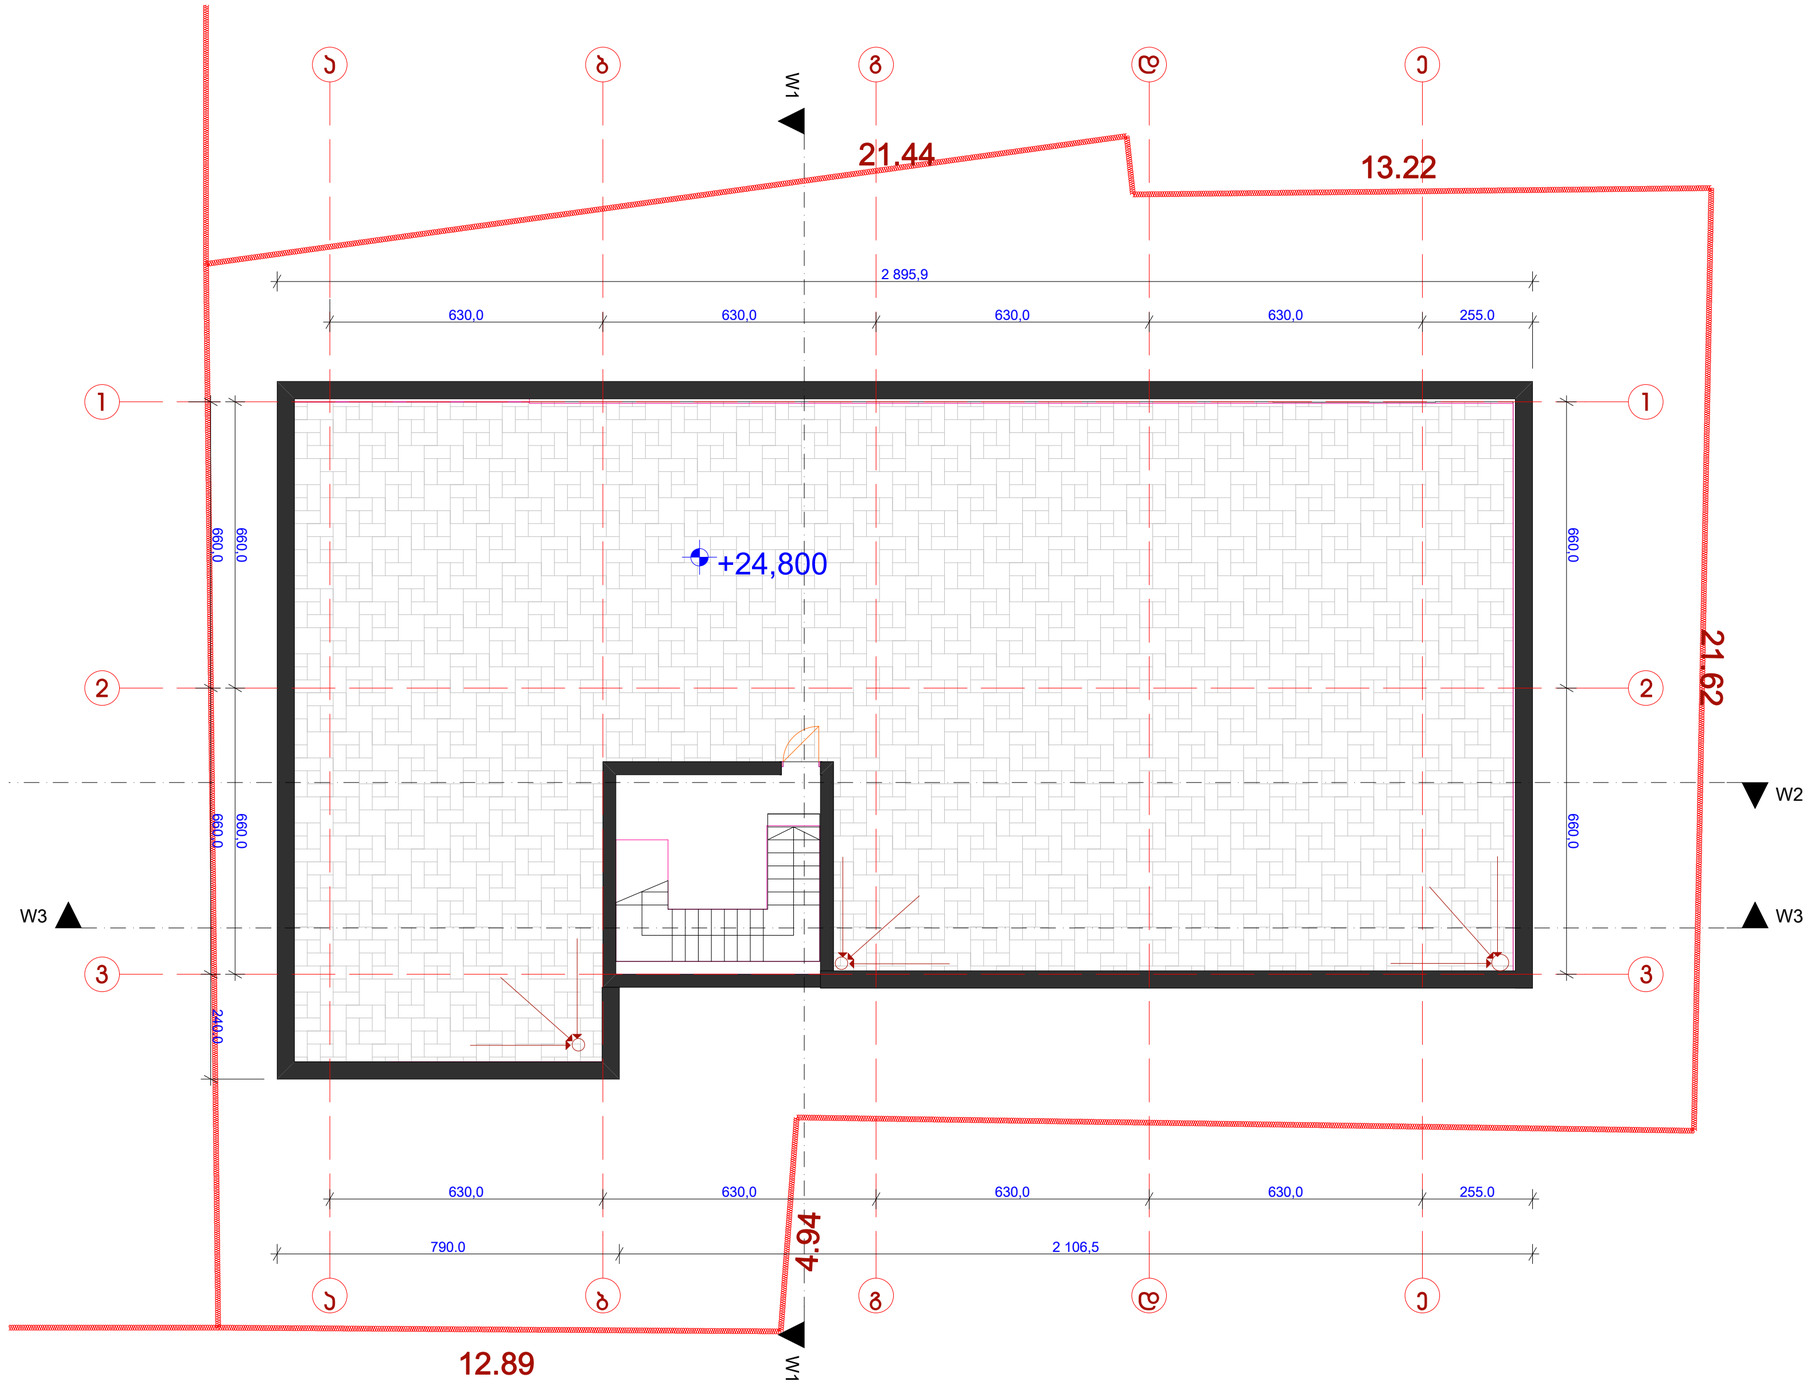

დირექტორი	გ.ხაჭიან		დამკვეთი შპს „ახალი თბილისი"			
გარ.არქიტექტორი	გ.ხაჭიან		მრავალფუნქციური შენობა ქ. თბილისში ვაჟა-ფშაველას №76/ბ	ობიექტი	ფურცელი	ფურცლების რაოდენობა
	ნ.ასათიან			არ/ვ		19
პროექტირების ხელმძღვანელი	მ.ცაგარელი		სპეციალობა	მასშტაბი		
შემსრულებელი	ნ.ასათიან		გეგმა ნიშ.+24.800	1:100	შ.პ.ს.„ტიფლისის პილოტინგი	

14.64

60.11

30.01

21.44

13.22

21.62

24.33

4.94

15.36

12.89

a

b

g

d

e

1

2

3

W1

W2

W3

+24.80

+28,100

630.0

630,0

660.0

N

დირექტორი	გ.ჯაჯიაშ		დამკვეთი შპს „ახალი თბილისი"				
გრ.პროექტირების	გ.ჯაჯიაშ		მრავალფუნქციური შენობა ქ. თბილისში ვაჟა-ფშაველას №76/ბ	სტადია	ფურცელი	ფურცლები	
	ნ.ასათიანი			პრ/პ		19	
პროექტირების	მ.ასათიანი		სპორტული სახელოსნოს გეგმა მ1:100	შ.პ.ს.„ბიფლის ბილდინგი"			
დამპროექტ	ნ.ასათიანი						