გეგმა -5.60 ნიშნულზე (მ 1:100)

საერთო ფართობი- 5.204 მ²
მათშორის: ავტოფარეხის ფართი- 4050 მ²
ჯიბის უჯრედის ფართი- 50 მ²
ლიფტის ფართი- 44 მ²
დეზინსექციული ფართი-122 მ²
საოფისე ფართი- 99 მ²
სახანძრო რეზერვუარი და ტუქ. ოთახის ფართი- 112 მ²
ელ. გამანაწილებელი ოთახის ფართი- 25 მ²
საწყობი- 702 მ²

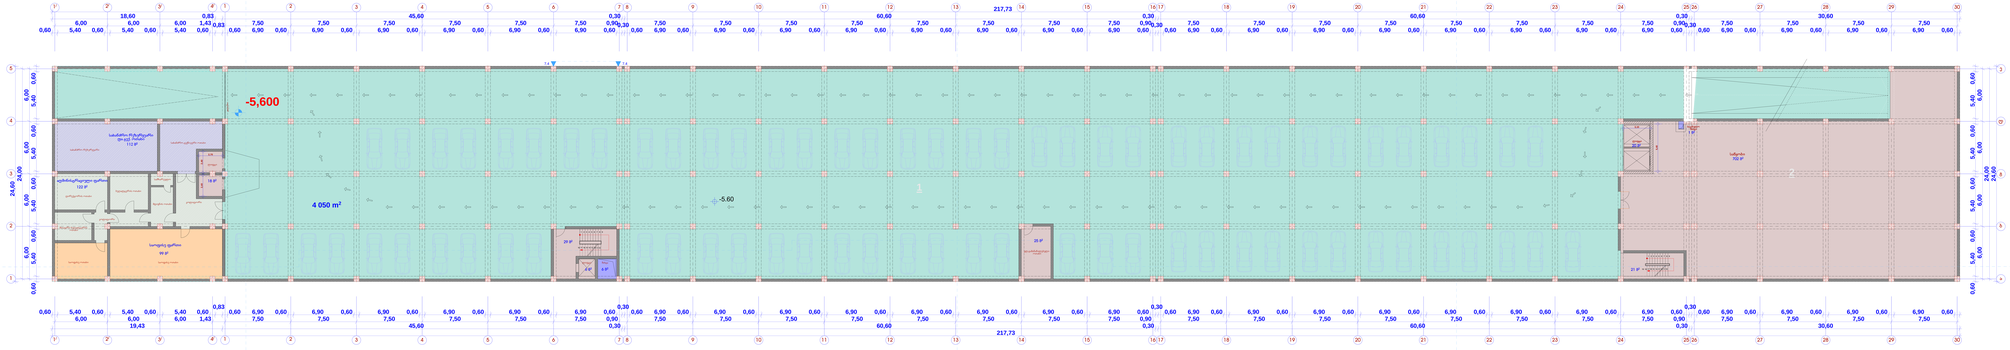

ეტაპი	
ობიექტი	ობიექტი: ავტოფარეხი ბ.ზ.ბ.-ზე, ბ.ზ.ბ. ტერიტორიაზე, ...

გეგმა -2.90 ნიშნულზე (მ 1:100)

საერთო ფართობი-4,748 მ²
მათშორის: ავტოფარეხის ფართი- 4420 მ²
კიბის უჯრედი, ექსკალატორის ფართი- 126 მ²
ლიფტის ფართი- 44 მ²
ჰოლი- 107 მ²
ელ.გამანაწილებელი ოთახის ფართი- 51 მ²

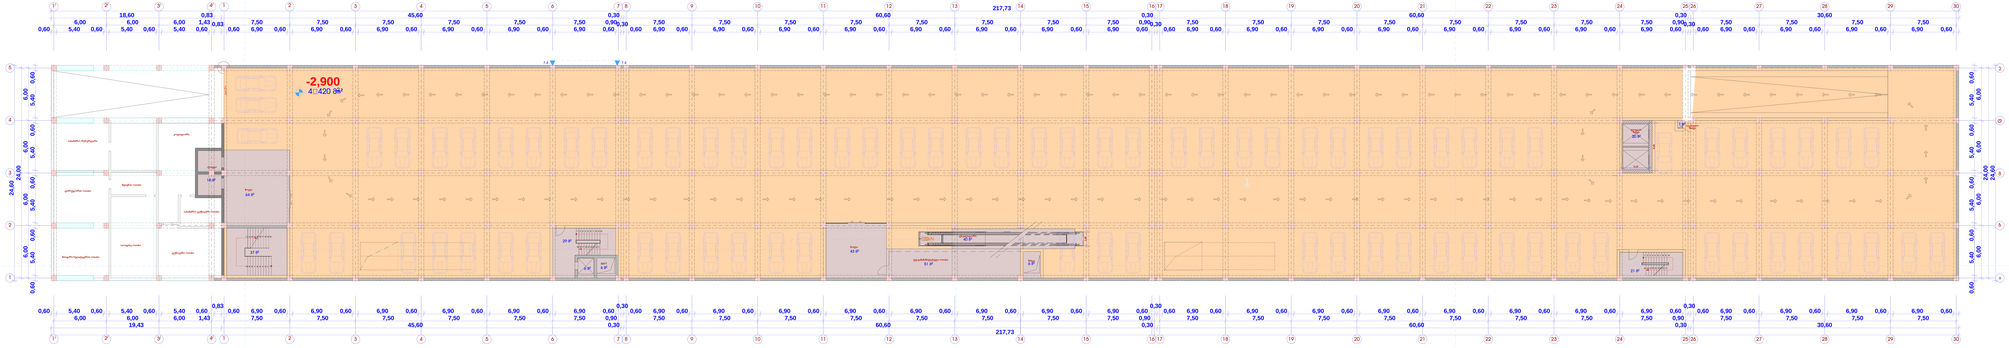

ტიპი	

გეგმა ±0.00 ნიშნულზე (მ 1:100)

ძირითადი შენობის მოშენების ფართობი-4492 მ²
საერთო ფართი- 4412 მ²
მათშორის: 1. მარნული ფართი-3842 მ²
2.ეიბის უჯრედი, ეშესალატორი- 198 მ²
3. ლიფტი- 37 მ²
4. დამხმარე ფართი (სანკვანძი)- 86 მ²
5. ჰოლი- 181 მ²
6. ელ.გამანაწილებლებელი ოთახი- 12 მ²
7. სამაცივრე ოთახი- 56 მ²

გეგმა ±0.00 ნიშნულზე (მ 1:100)

საკრანფორმატორო ქვესადგურის
მოშენების ფართობი- 76 მ²
საერთო ფართი- 82 მ²

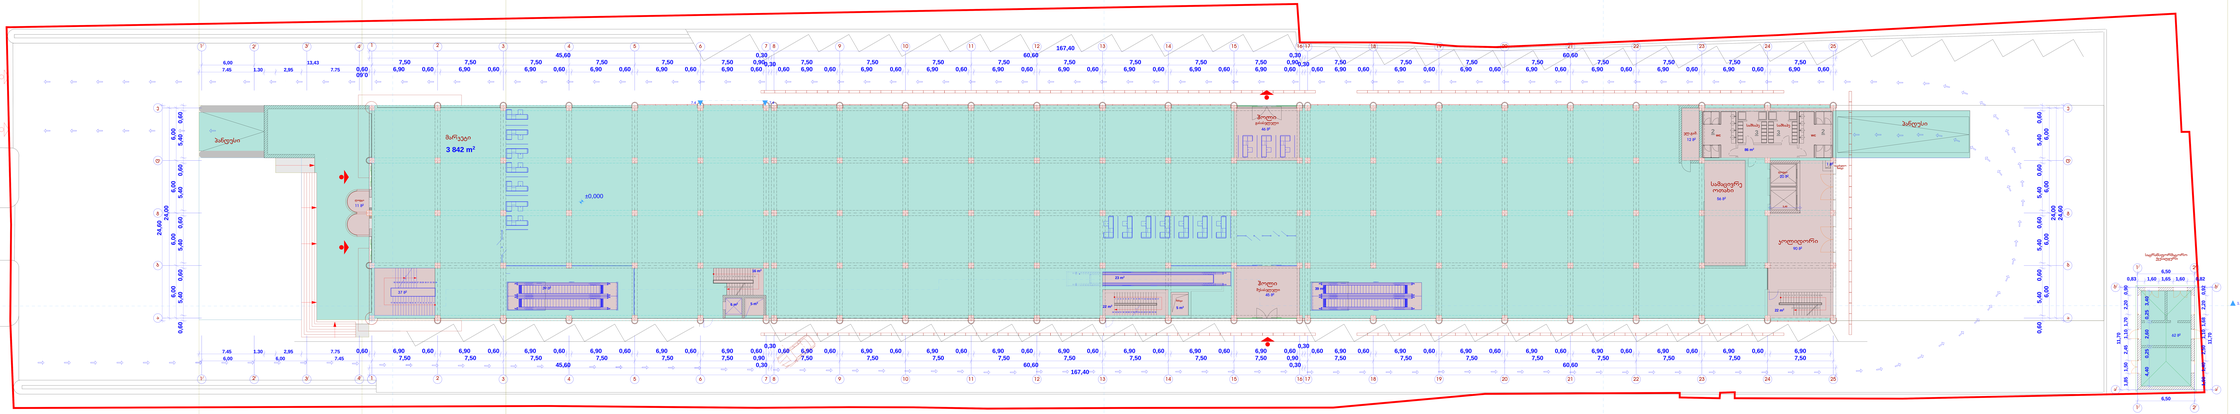
ბარანული
3 842 m²
±0.000
ეიბის ჯიხური
ეიბის ჯიხური
ეიბის ჯიხური

გეგმა +5.20 ნიშნულზე (მ 1:100)

საერთო ფართი- 4439 მ²

მათშორის: 1. ჯაფე სასაუნელოს ფართი- 1807 მ²
2. სწორაფი ჯვების ობიექტი- 331 მ²
3. ჯინი-ფარმაცია 367 მ²
4. სპორტული გასართობი ცენტრი- 1364 მ²
5. ეიბის უფრედი და ექსკალაციორი- 181 მ²
6. ლიფტი- 3 მ²
7. დამხმარე ფართი (სანაყვანძი)- 220 მ²
8. ჰოფი ყიფიფფორი- 89 მ²
9. ელ.გამანაწილებლებწყალი ოთახი- 23 მ²
10. სანიტ. ოთახი- 20 მ²

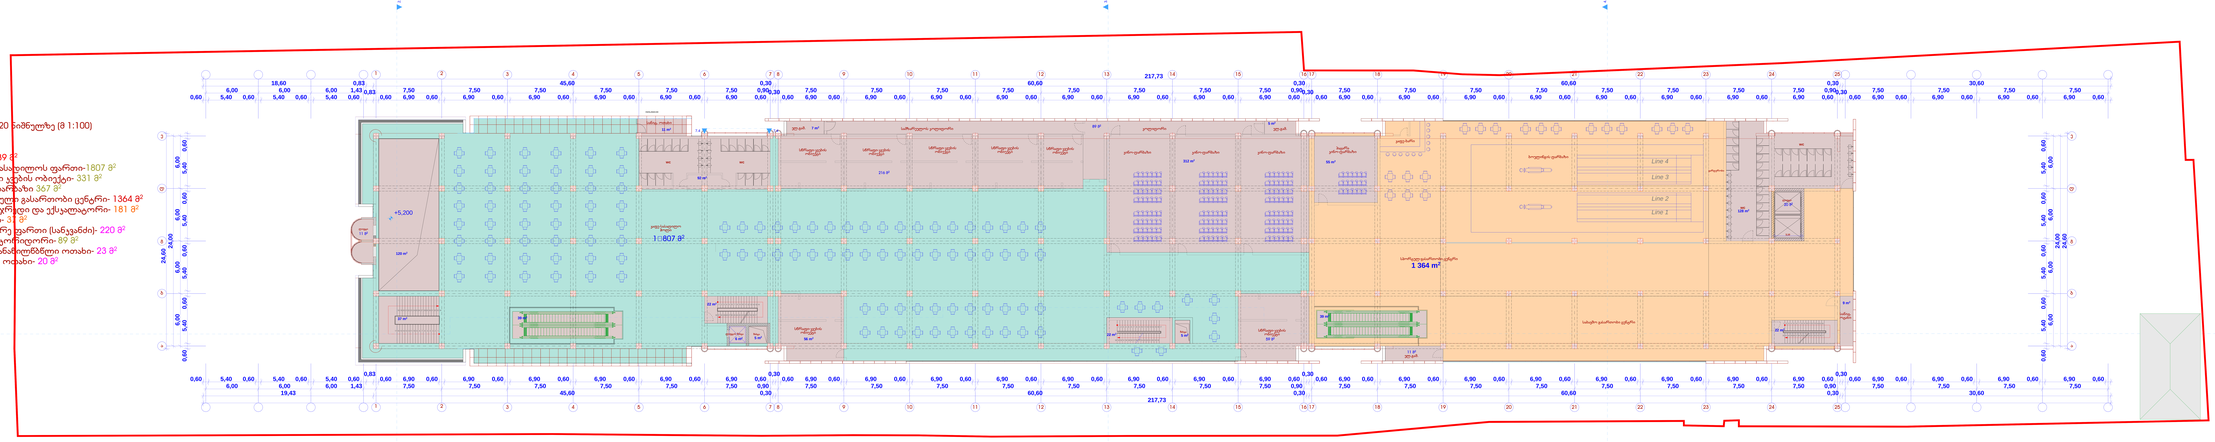
+5.200
ეკონომ. ოთახი
12 m²
ეკონომ. ოთახი
12 m²
WC
WC
WC

გეგმა +10.40 ნიშნულზე (მ 1:100)

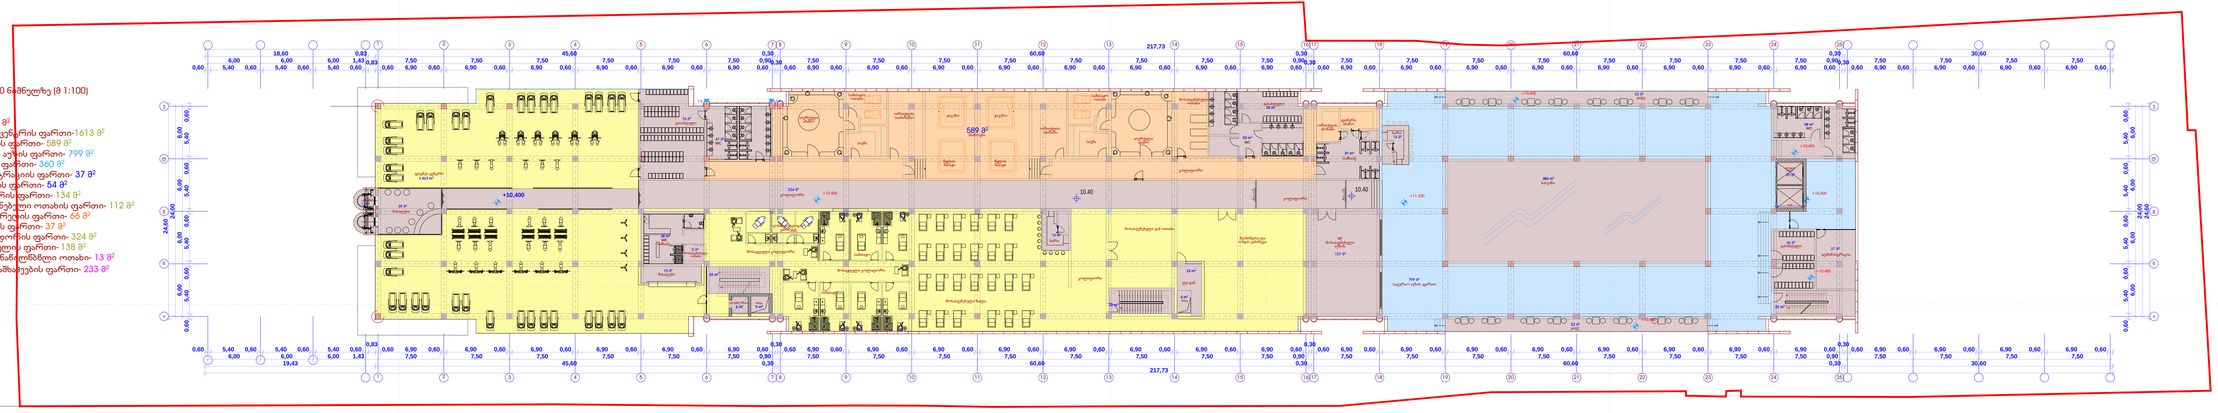
589 მ²
+10.400
10.40
+11.200
+10.400
+10.400
+10.400

გეგმა +15.60 ნიშნულზე (მ 1:100)

საერთო ფართი- 4404 მ²
მათშორის: 1. ბოულინგის ცენტრის ფართი-833 მ²
2. ბოულინგის ბილიარდ ფართი- 394 მ²
3. საცურაო აუზის სპორტსმენის ფართი- 1040 მ²
4. კიბეებსალიფლოს ფართი- 575 მ²
5. სამზარეულოს ფართი- 54 მ²
6. კიბის უჯრედის ფართი- 85 მ²
7. ლიფტების ფართი- 178 მ²
8. wc-ს ფართი- 83 მ²
9. სახადგილეო ფართი(ოთახი, ტერასა) - 1323 მ²

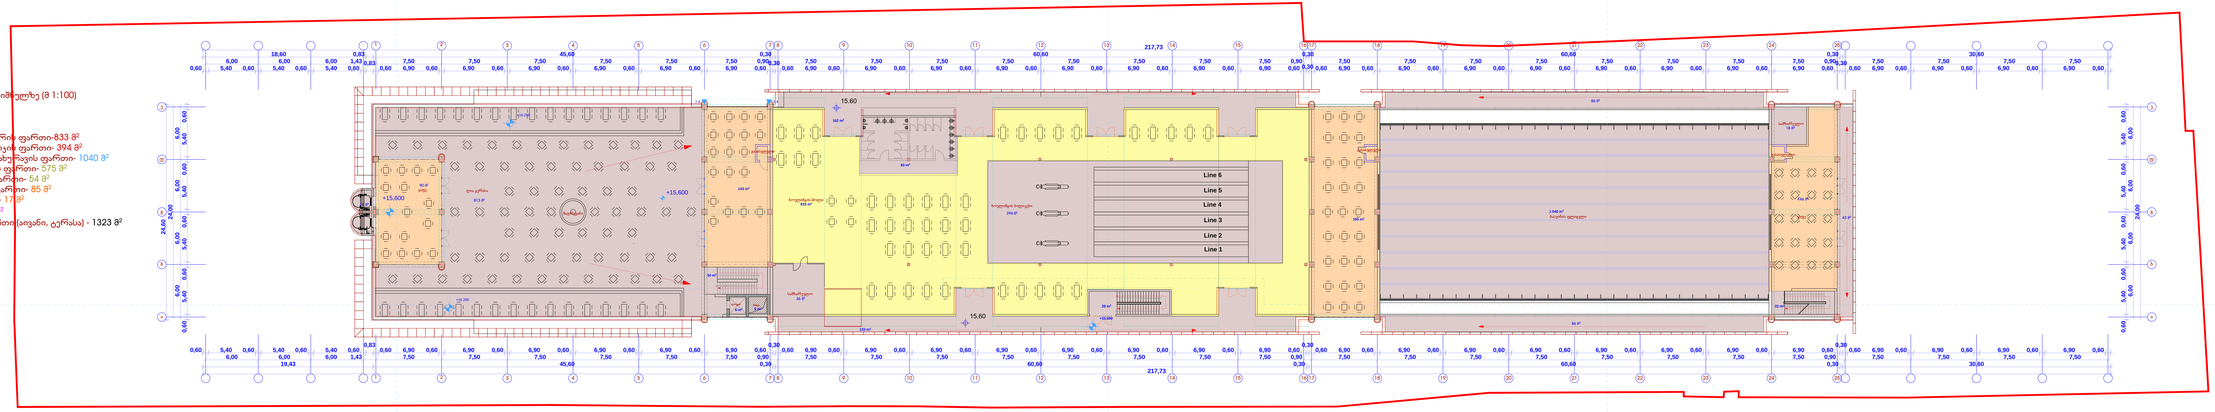

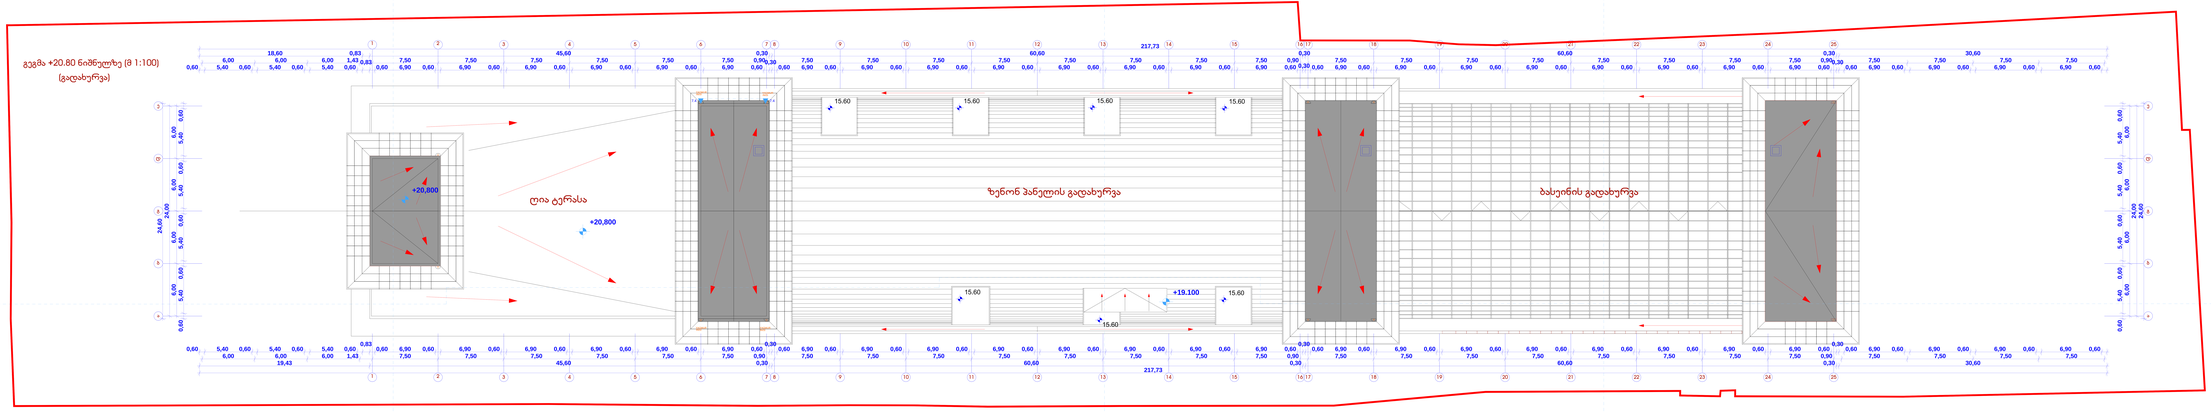
გეგმა +20.80 ნიშნულზე (მ 1:100)
(გაღმახურვა)
ღია ტერასა
+20,800
+20,800
ზენონ პანელის გაღმახურვა
+19.100
15.60
ბასეინის გაღმახურვა
217,73
60,60
45,60
30,60
24,00
19,43
