ფასადი 1/ - 25 ღერძებს შორის



0,60 5,40 0,60 5,40 0,60 5,40 0,60 0,83 0,60 6,90 0,60 6,90 0,60 6,90 0,60 6,90 0,60 6,90 0,60 6,90 0,60 0,30 0,60 6,90 0,60 6,90 0,60 6,90 0,60 6,90 0,60 6,90 0,60 6,90 0,60 6,90 0,60 0,30 0,60 6,90 0,60 6,90 0,60 6,90 0,60 6,90 0,60 6,90 0,60 6,90 0,60 6,90 0,60 0,30 0,60 6,90 0,60 6,90 0,60 6,90 0,60 6,90 0,60 6,90 0,60 6,90 0,60

6,00 6,00 1,43 7,50 7,50 7,50 7,50 7,50 7,50 7,50 0,90 7,50 7,50 7,50 7,50 7,50 7,50 7,50 0,90 7,50 7,50 7,50 7,50 7,50 7,50 7,50 0,90 7,50 7,50 7,50 7,50 7,50 7,50 7,50

19,43 45,60 60,60 217,73 60,60 30,60

0 1 2 3 4 1 2 3 4 5 6 7 8 9 10 11 12 13 14 15 16 17 18 19 20 21 22 23 24 25 26 27 28 29 30

ფასადი 25 - 1/ ღერძებს შორის

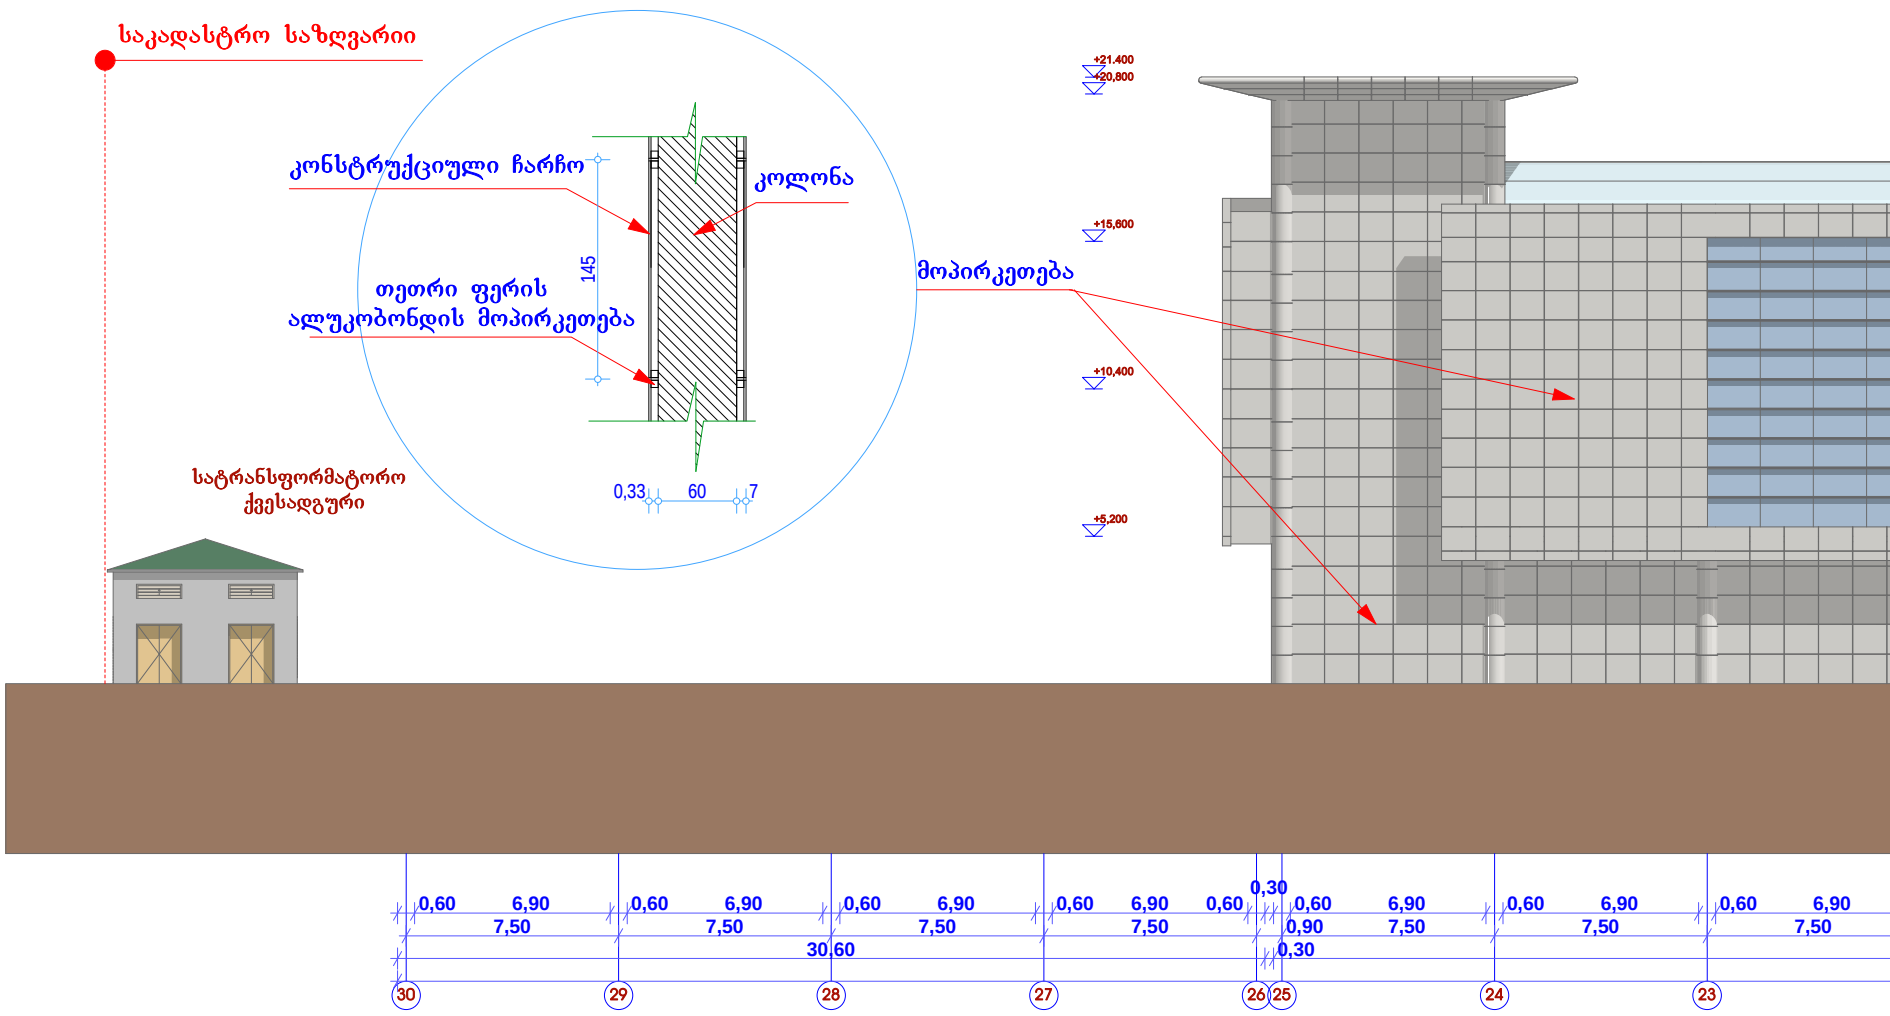
საკადასტრო საზღვარიი
კონსტრუქციული ჩარჩო
კოლონა
145
თეთრი ფერის
ალუკობონდის მოპირკეთება
0,33
60
7
სატრანსფორმატორო
ქვესადგური
მოპირკეთება
+21.400
+20,800
+15,600
+10,400
+5,200
0,60
6,90
7,50
0,60
6,90
7,50
30,60
0,60
6,90
7,50
0,60
6,90
7,50
0,60
0,30
0,60
0,90
0,30
6,90
7,50
0,60
6,90
7,50
0,60
6,90
7,50
30
29
28
27
26
25
24
23

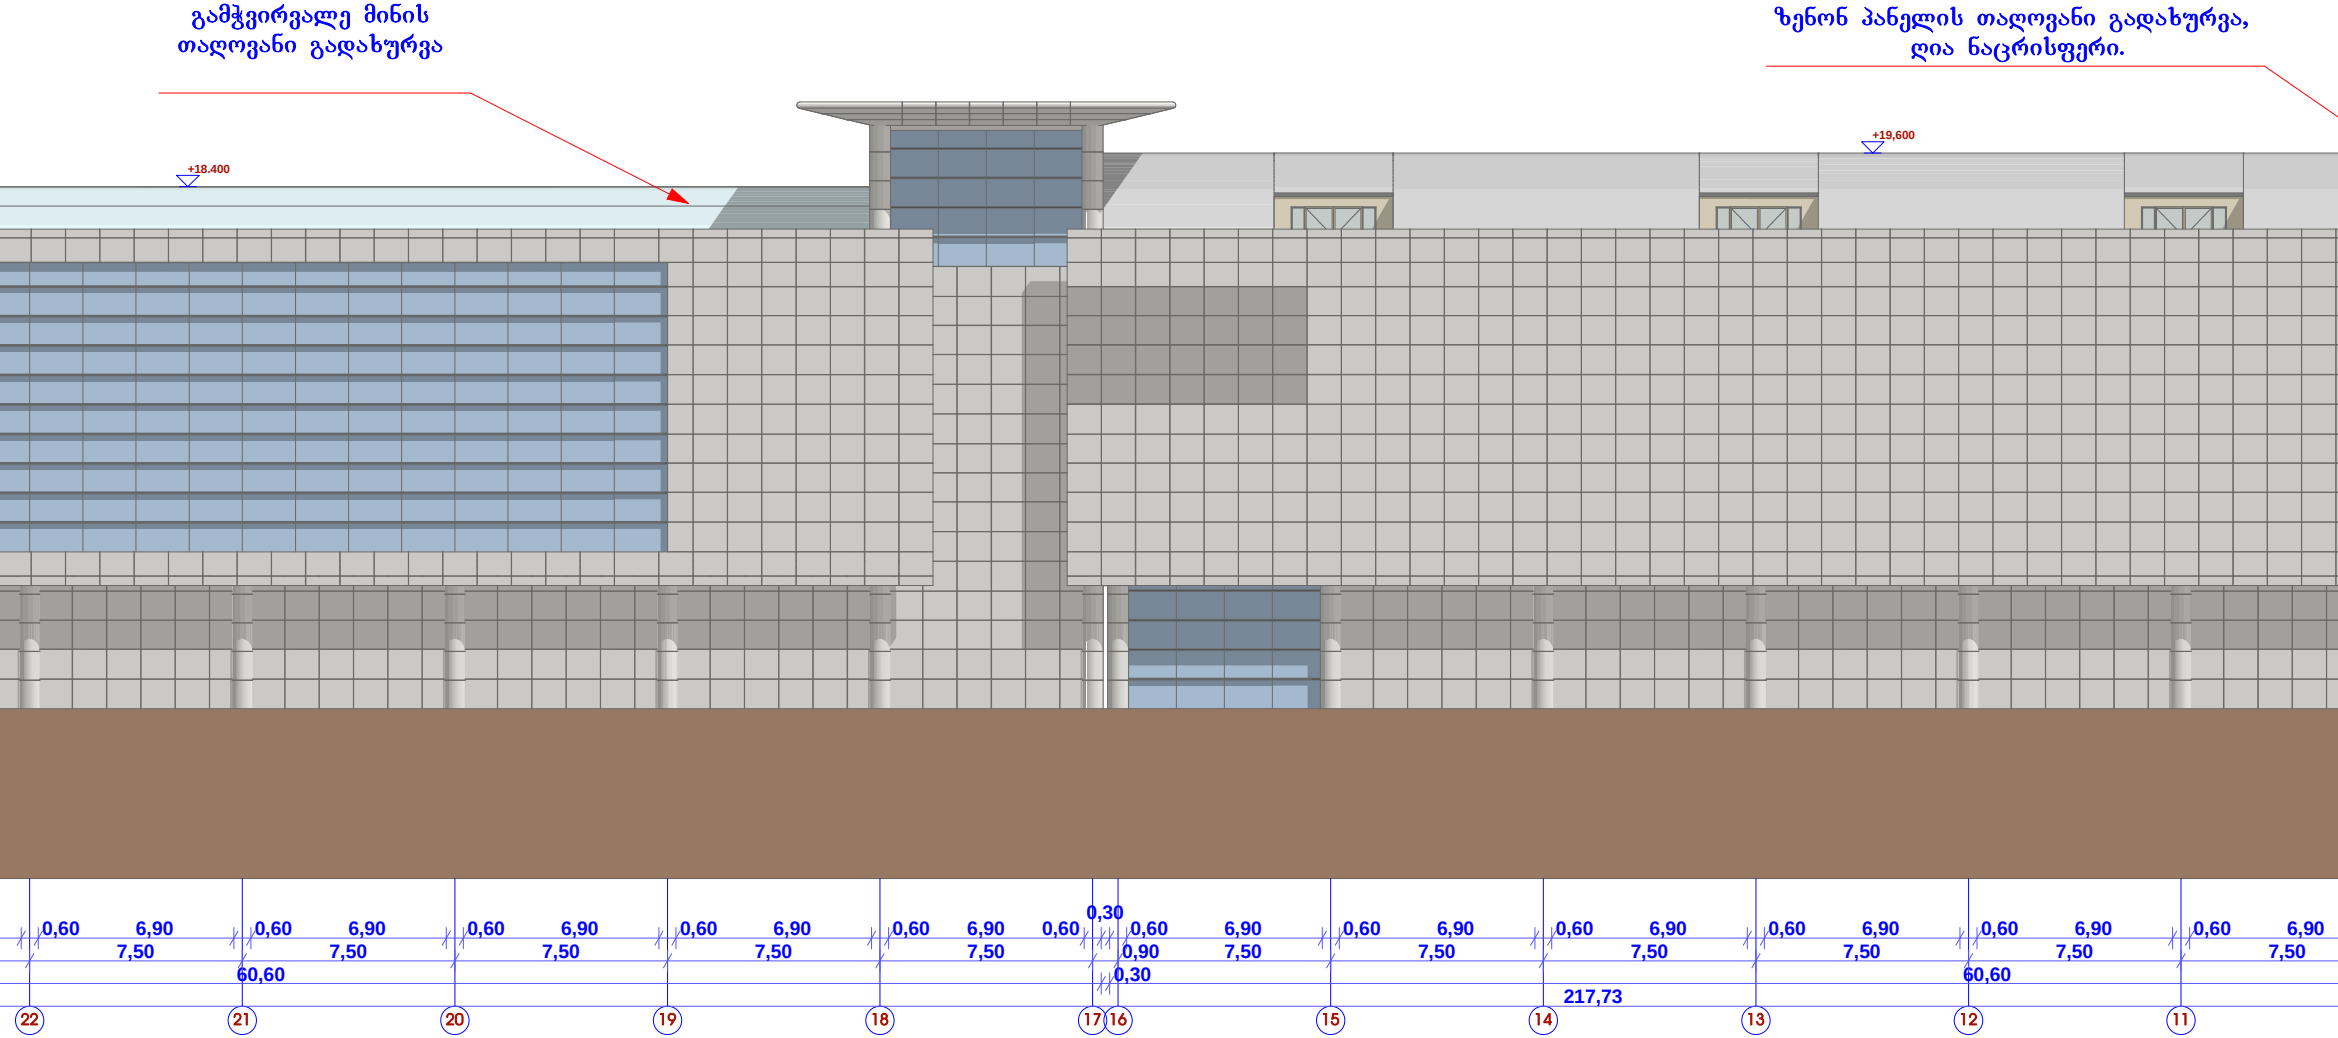
გამჭვირვალე მინის
თაღოვანი გადახურვა
ზენონ პანელის თაღოვანი გადახურვა,
ღია ნაცრისფერი.
+18.400
+19,600
0,60
6,90
7,50
60,60
0,30
0,90
217,73
22
21
20
19
18
17
16
15
14
13
12
11

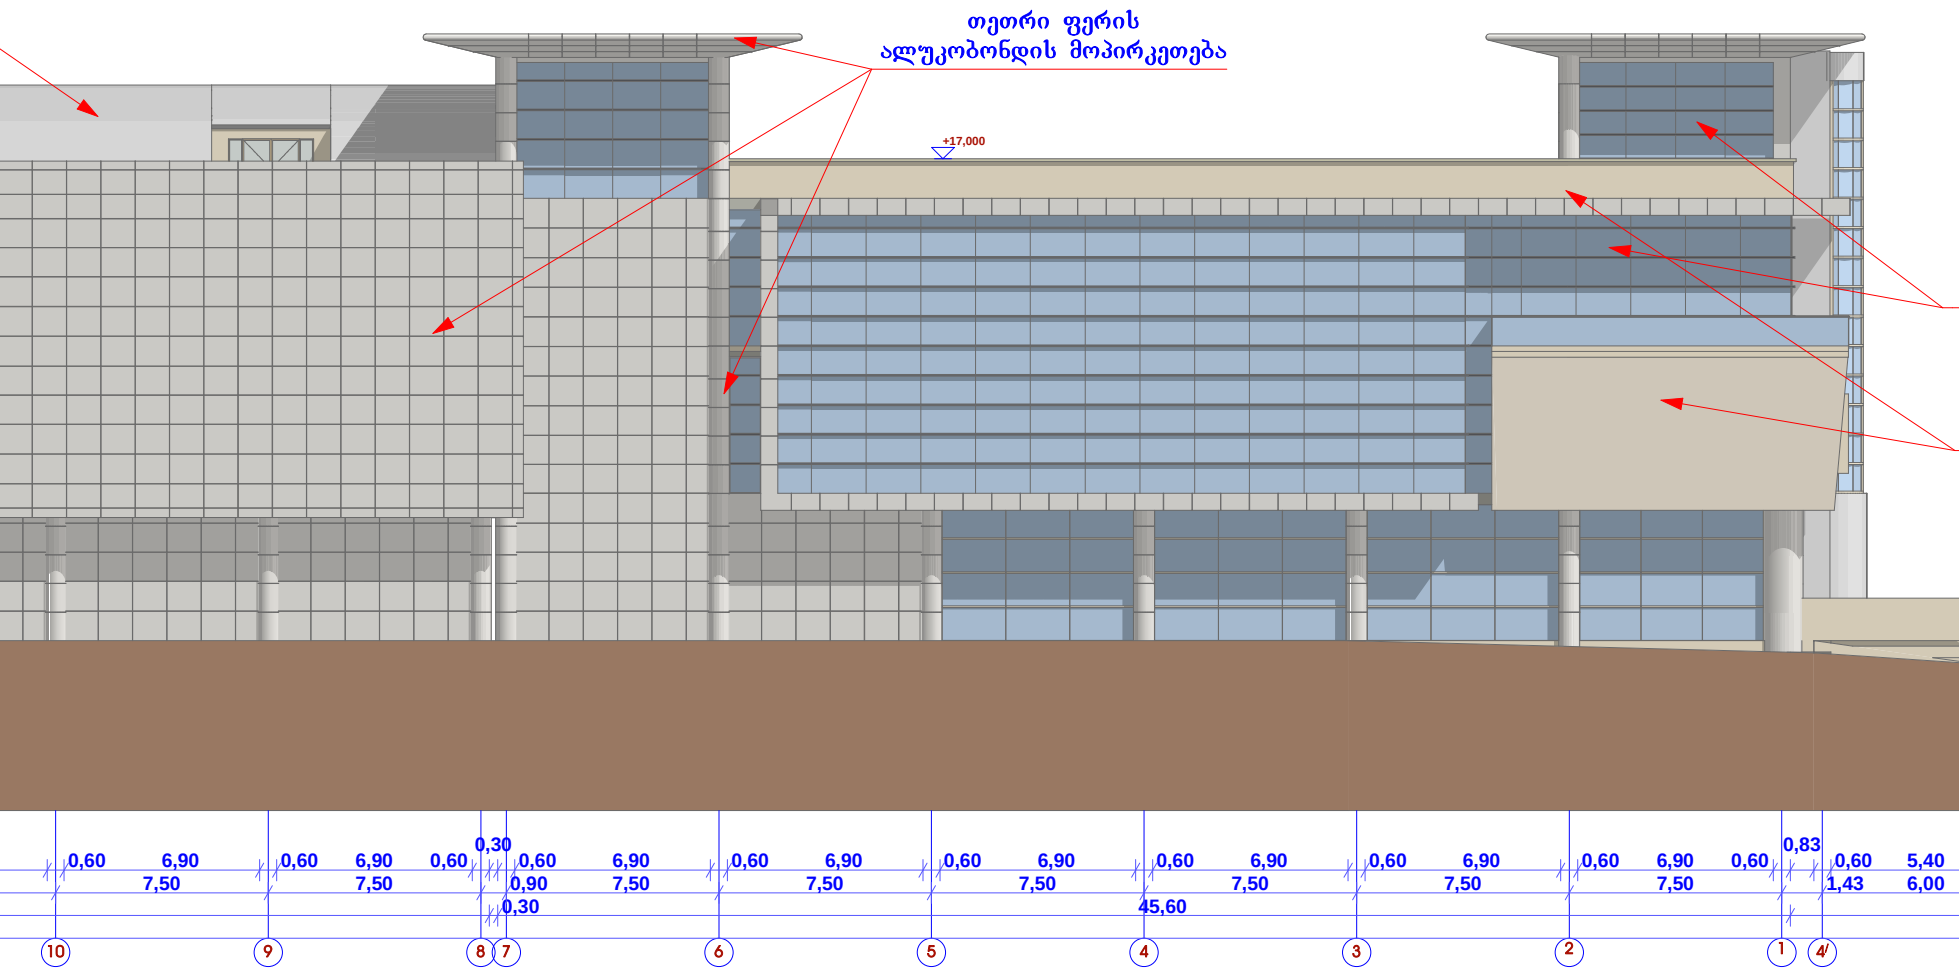
თეთრი ფერის
ალუკობონდის მოპირკეთება
+17,000
0,60
6,90
7,50
0,60
6,90
7,50
0,60
0,30
0,60
0,90
0,30
6,90
7,50
0,60
6,90
7,50
0,60
6,90
7,50
0,60
6,90
7,50
45,60
0,60
6,90
7,50
0,60
6,90
7,50
0,60
0,83
0,60
1,43
5,40
6,00
10
9
8
7
6
5
4
3
2
1
4/

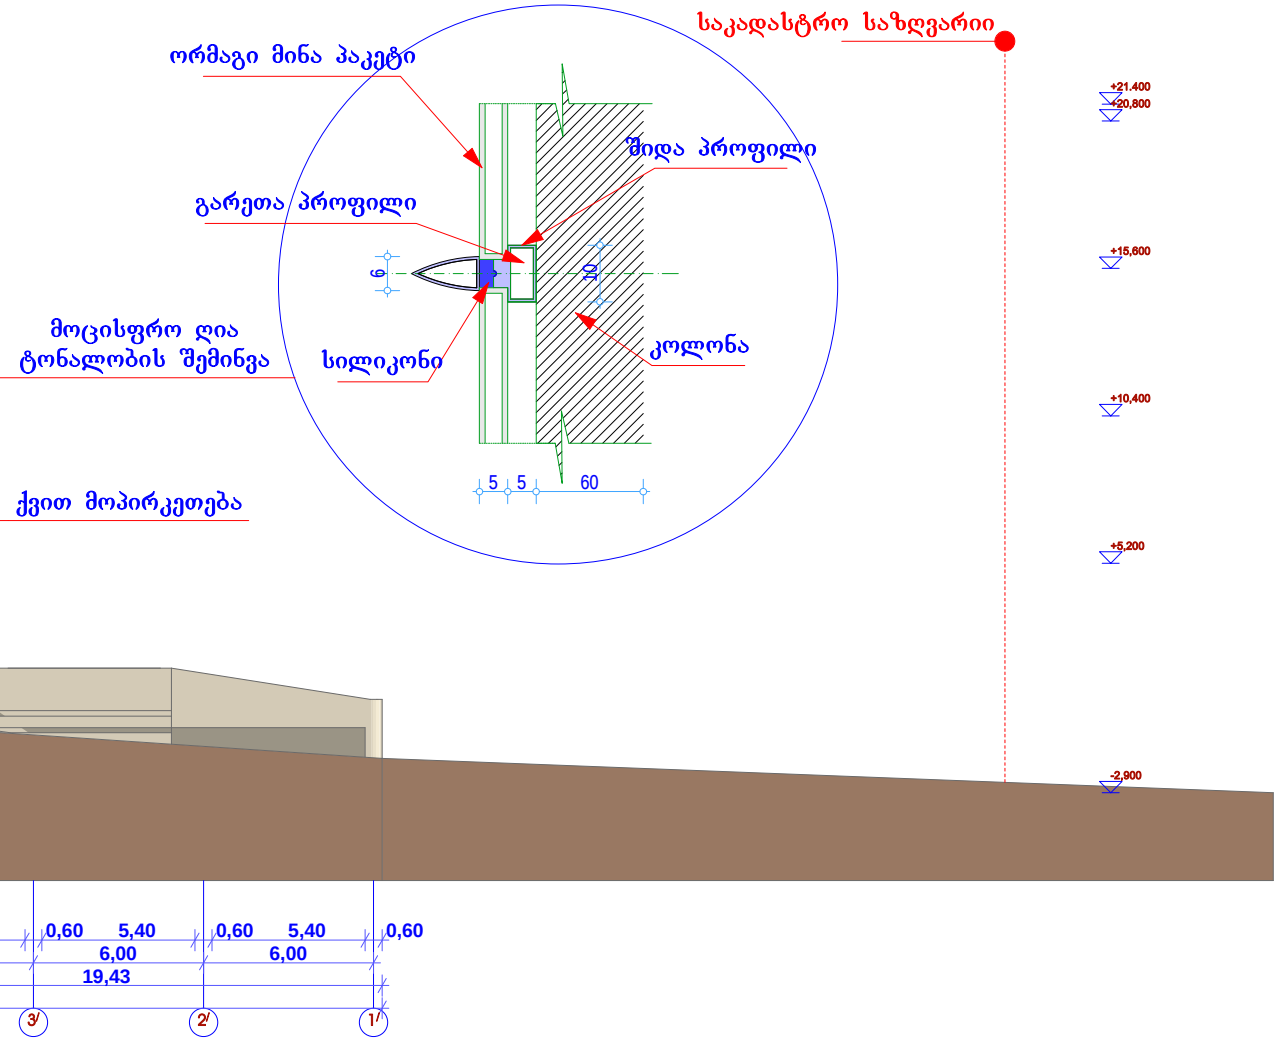
საკადასტრო საზღვარიი
ორმაგი მინა პაკეტი
შიდა პროფილი
გარეთა პროფილი
6
10
მოცისფრო ღია
ტონალობის შემინვა
სილიკონი
კოლონა
5
5
60
ქვით მოპირკეთება
+21.400
+20,800
+15,600
+10,400
+5,200
-2,900
0,60
5,40
0,60
5,40
0,60
6,00
6,00
19,43
3/
2/
1/

ექსპლიკაცია

შენიშვნები
საპროექტო ± 0.00 ნიშნული შეესაბამება 415.46 აბსოლიტურ ნიშნულს

პროექტის სახელწოდება
ქ. თბილისი, დიდუბე-ჩუღურეთის რაიონი, თორნიკე ერისთავის ქუჩა N 2/4-ში მდებარე მრავალფუნქციური ცენტრის პროექტი

დამკვეთი	შ.პ.ს „DIDUBE MEGA TREID"		
	შ.პ.ს „DIDUBE MEGA TREID" ქ. თბილისი თორნიკე ერისთავის ქ. 2/4 ტელ: 5 51 50 03 09 ელ-ფოსტა: didubemegatrade@mail.ru		
თანამდებობა	გვარი	ხელმოწერა	თარიღი
დირექტორი	[illegible]		
დირექტორი	[illegible]		
არქიტექტორი	[illegible]		

ფასადი 25-1 ღერძებს შორის

მასშტაბი	თარიღი	
სტადია	ფურცლები	ფურცელი
პროექტი		
ფორმატი	თბილისი 2014 წ. დავალება №	

ფასადი ე - ა ღერძებს შორის

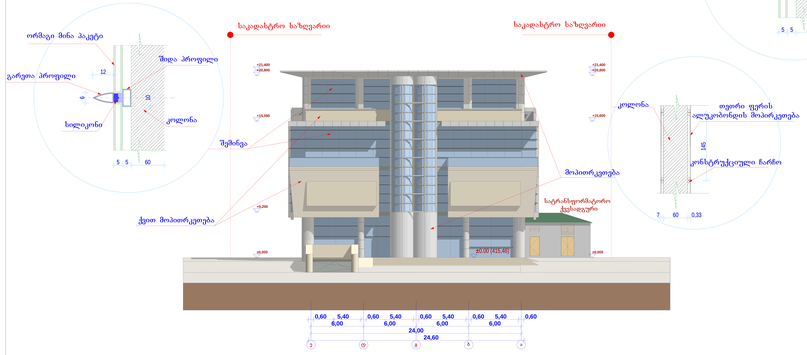

ფასადი ა - ე ღერძებს შორის

