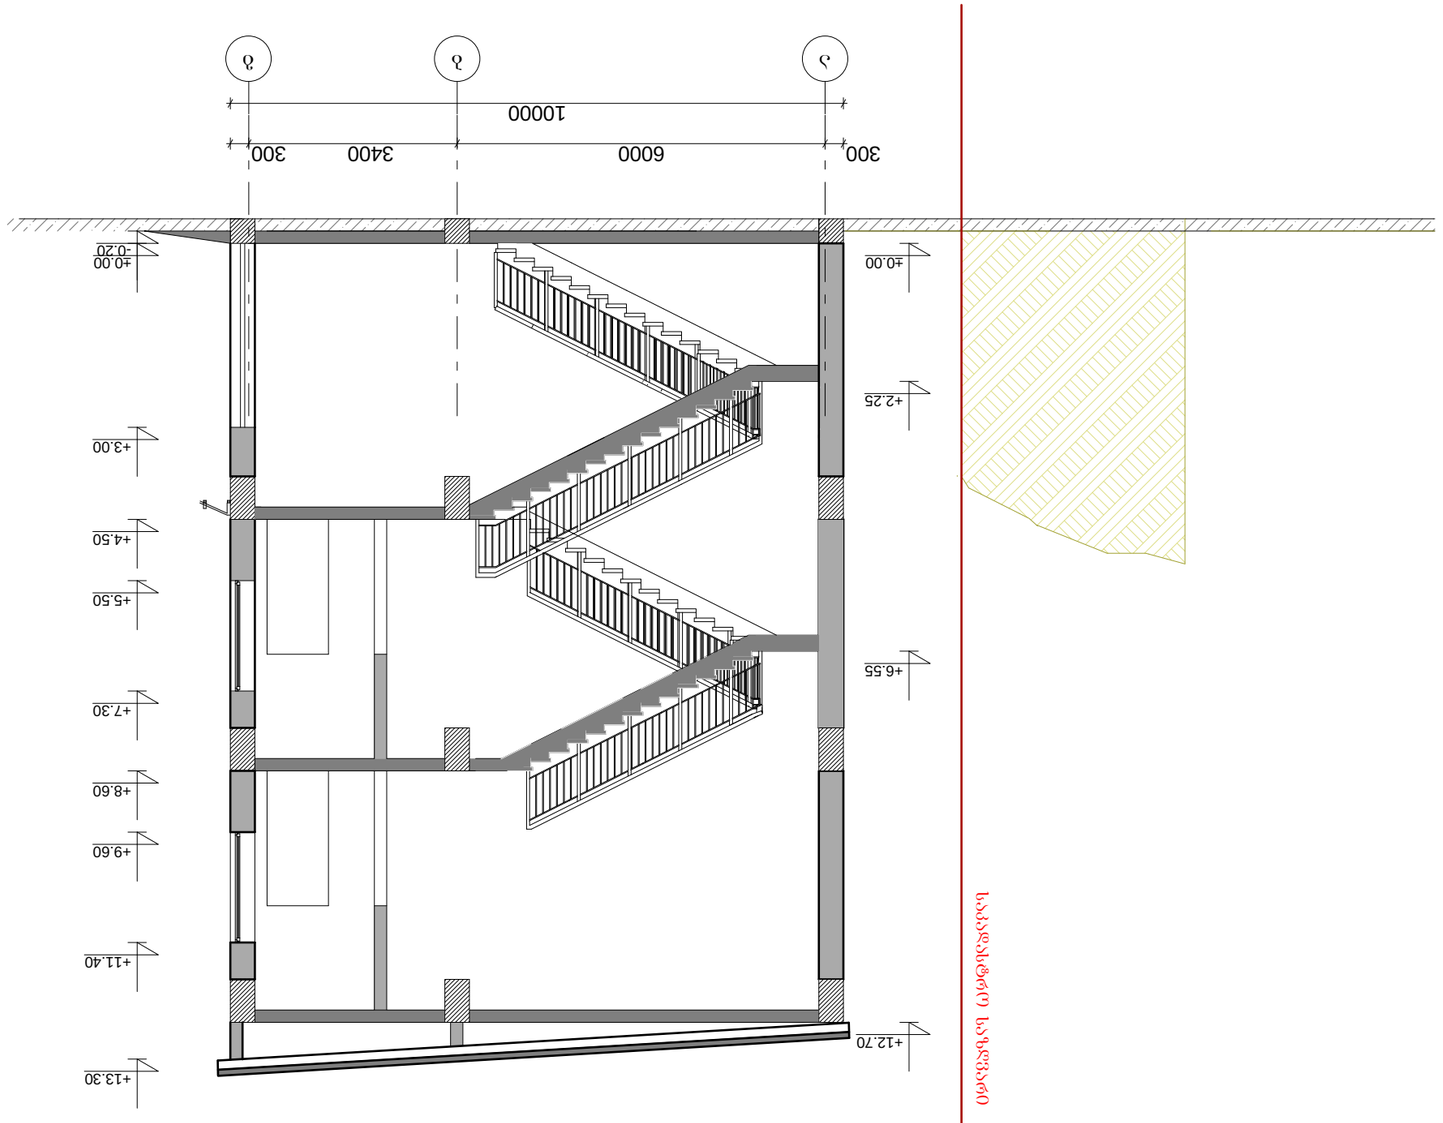

Չափագրական հիմքը տրամադրել է պատվիրատուն

Գլխավոր ճարտարապետ	Ա.Ամիրխանյան	Ք. Երևան, Արամի փող. 34, 3-րդ հարկ	
Գլխավոր նախագծող	Ա.Ամիրխանյան		
Նախագծող	Ա.Ամիրխանյան		

Ք. Երևան, Արամի փող. 34, 3-րդ հարկ-ում գտնվող գրասենյակային տարածքի հարկաբաժնի վերակառուցման աշխատանքներ

			Ք. Երևան, Արամի փող. 34, 3-րդ հարկ-ում գտնվող գրասենյակային տարածքի հարկաբաժնի վերակառուցման աշխատանքներ	
			Հատակագծեր	
			Հատակագիծ 1-1	
Նախագիծ	Ա.Ամիրխանյան	03.24	3	1:100
Գլխ. նախագ.	Ա.Ամիրխանյան	03.24	2-2	
Գլխ. ճարտ.	Ա.Ամիրխանյան	03.24	2-3	

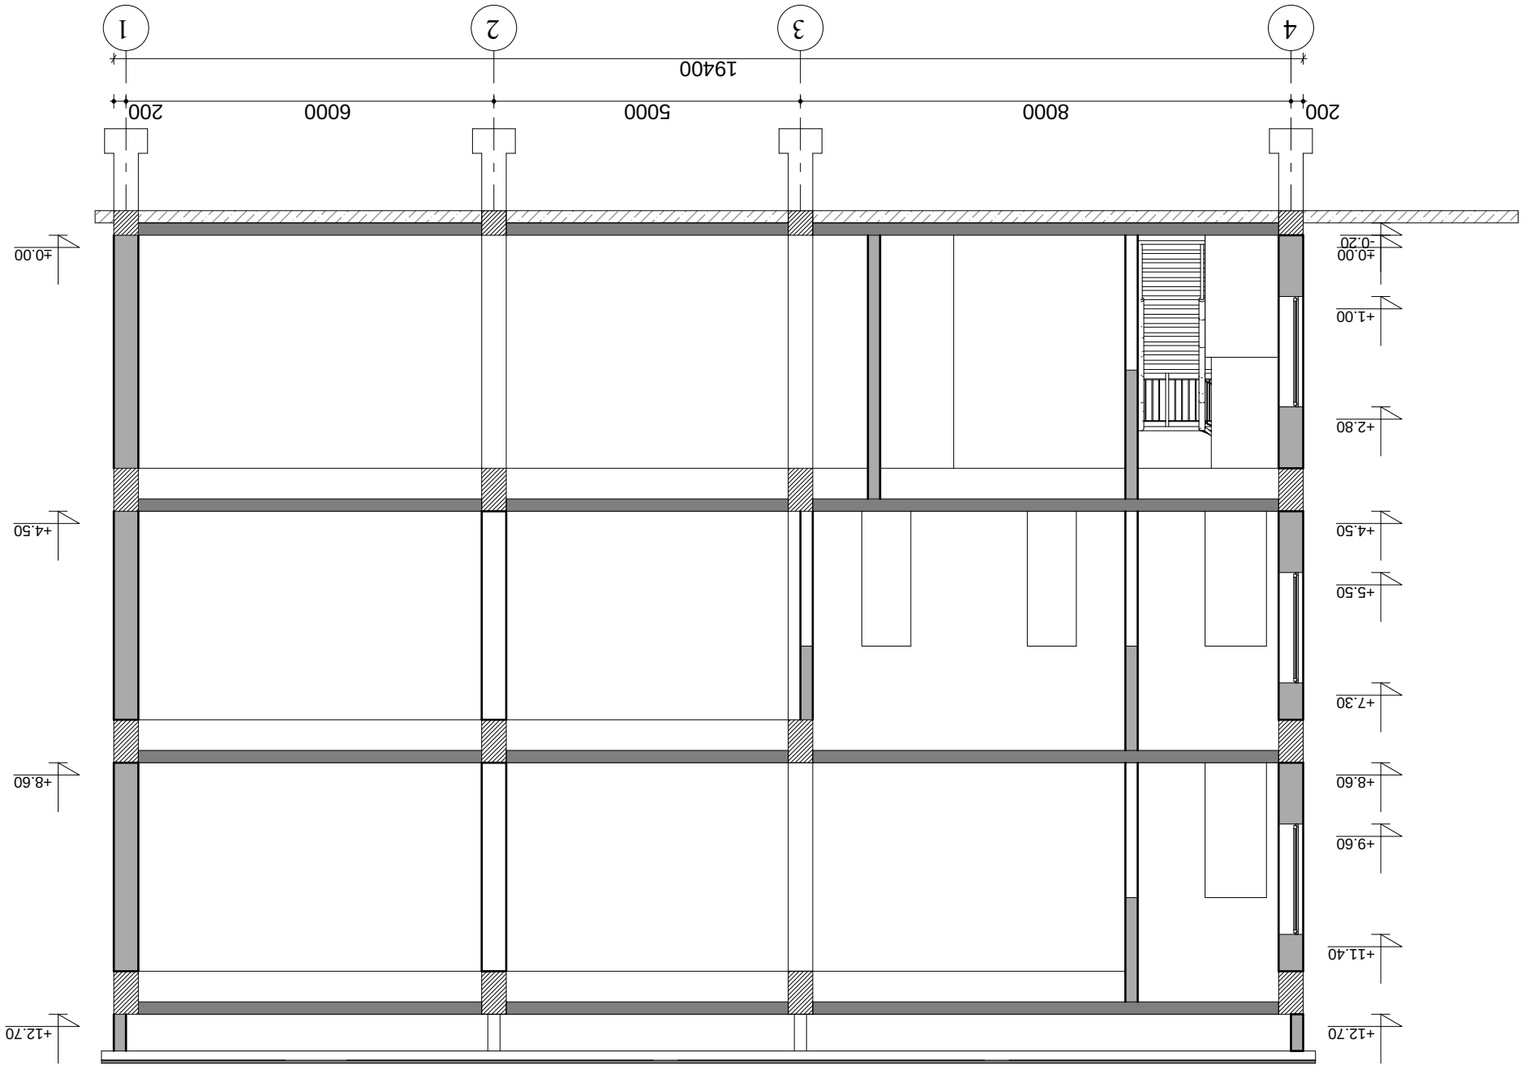

ГИП	Г. Гукасян				
Нач. отд.	А.Арамян				
Архитектор	А.Арамян				
Гл. специалист	Г. Гукасян				
Н. контроль	Г. Гукасян				