
sardafis sarTulis gegma
-2.90 niSnulze

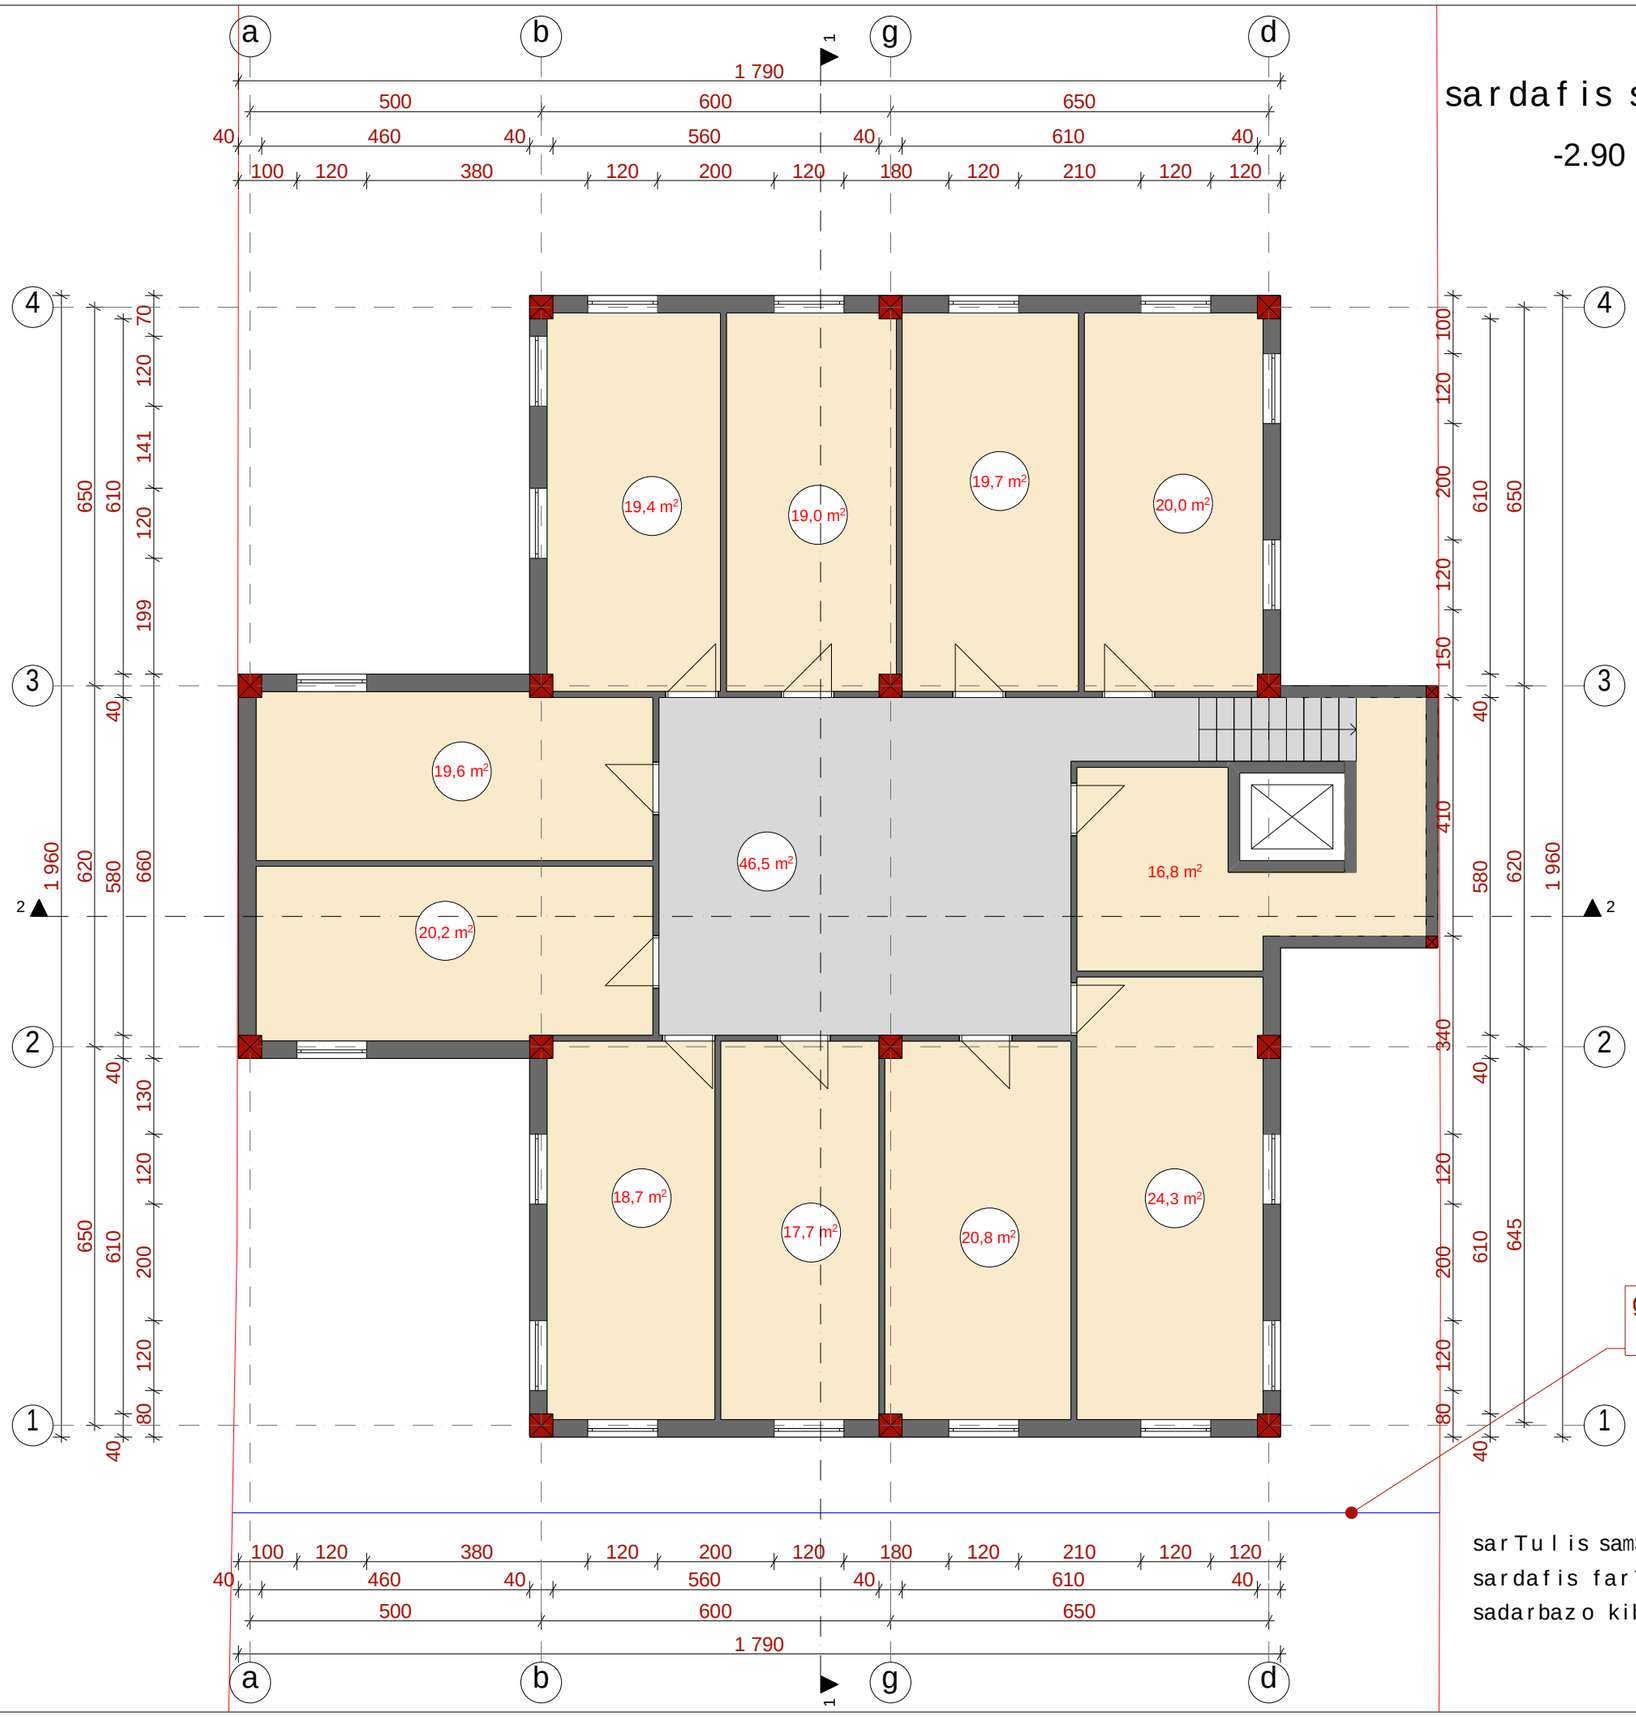

sarTulis samSeneblo farTi --- 298.0m²

sardafis farTi --- 216.1m²

sadarbazo kibis ujredi --- 46.5m²

q. Tbilisi

sofeli diRomi (s.k. 01.72.14.038.829)

proeqtis saxelwodeba

mravalbiniani sacxovrebeli saxli

pirobiTi niSnebi

nakveTis sazRvari

+3.60 arqiteqturuli niSnuli

+3,00 arqiteqturuli niSnuli

eqsplikacia

New Line studio ARCHITECTS

g. Tbilisi mayaSvilis #6

tel: 2 983398

el.fosta:contact@nlstudio.com.ge

www.nlstudio.com.ge

Tanamdeboba	gvari		xelmowera
direqtori	k. Tevdoraze		
arqiteqtori	b. margvelani		
Seasrula	g. revaziSvili		
masStabi	1:100		formati
Tbilisi 2014 w.	furclebi	furceli	A-3

I sarTul is gegma

±0.00 niSnul ze

gaTboba-kondicirebis agregatebis ganTavsebis adgil i

liftSi Sesasvleli ±0,00 niSnul ze

liftSi Sesasvleli -1.50 niSnul ze

gaTboba-kondicirebis agregatebis ganTavsebis adgil i

ganaSenianebis regul irebis xazi

4	48,2 m²	
5	54,3 m²	3,2 m²
3	55,5 m²	
2	50,3 m²	3,6 m²
1	62,0 m²	6,3 m²
	32,2 m²	
	5,8 m²	
	3,8 m²	3,8 m²
	1,4 m²	

sarTul is samSenebl o farTi --- 330.3m²

sacxovrebel i farTi --- 270.3m²

sazafxul o farTi --- 27.8m²

sadarbazo kibis ujredi --- 32.2m²

q. Tbil isi

sofel i diRomi (s.k. 01.72.14.038.829)

proeqtis saxel wodeba

mravalbiniani sacxovrebel i saxl i

pirobiTi niSnebi

nakveTis sazRvari

+3.60 arqiteqturul i niSnul i

+3,00 arqiteqturul i niSnul i

eqspl ikacia

New Line studio ARCHITECTS


g. Tbil isi mayaSvil is #6

tel: 2 983398

el.fosta:contact@nlstudio.com.ge

www.nlstudio.com.ge

Tanamdeboba	gvari	xel mowera
direqtori	k. Tevdoraze	
arqiteqtori	b. margvelani	
Seasrul a	g. revaziSvil i	
masStabi	1:100	formati
Tbil isi 2014 w.	furclebi / furceli	A-3

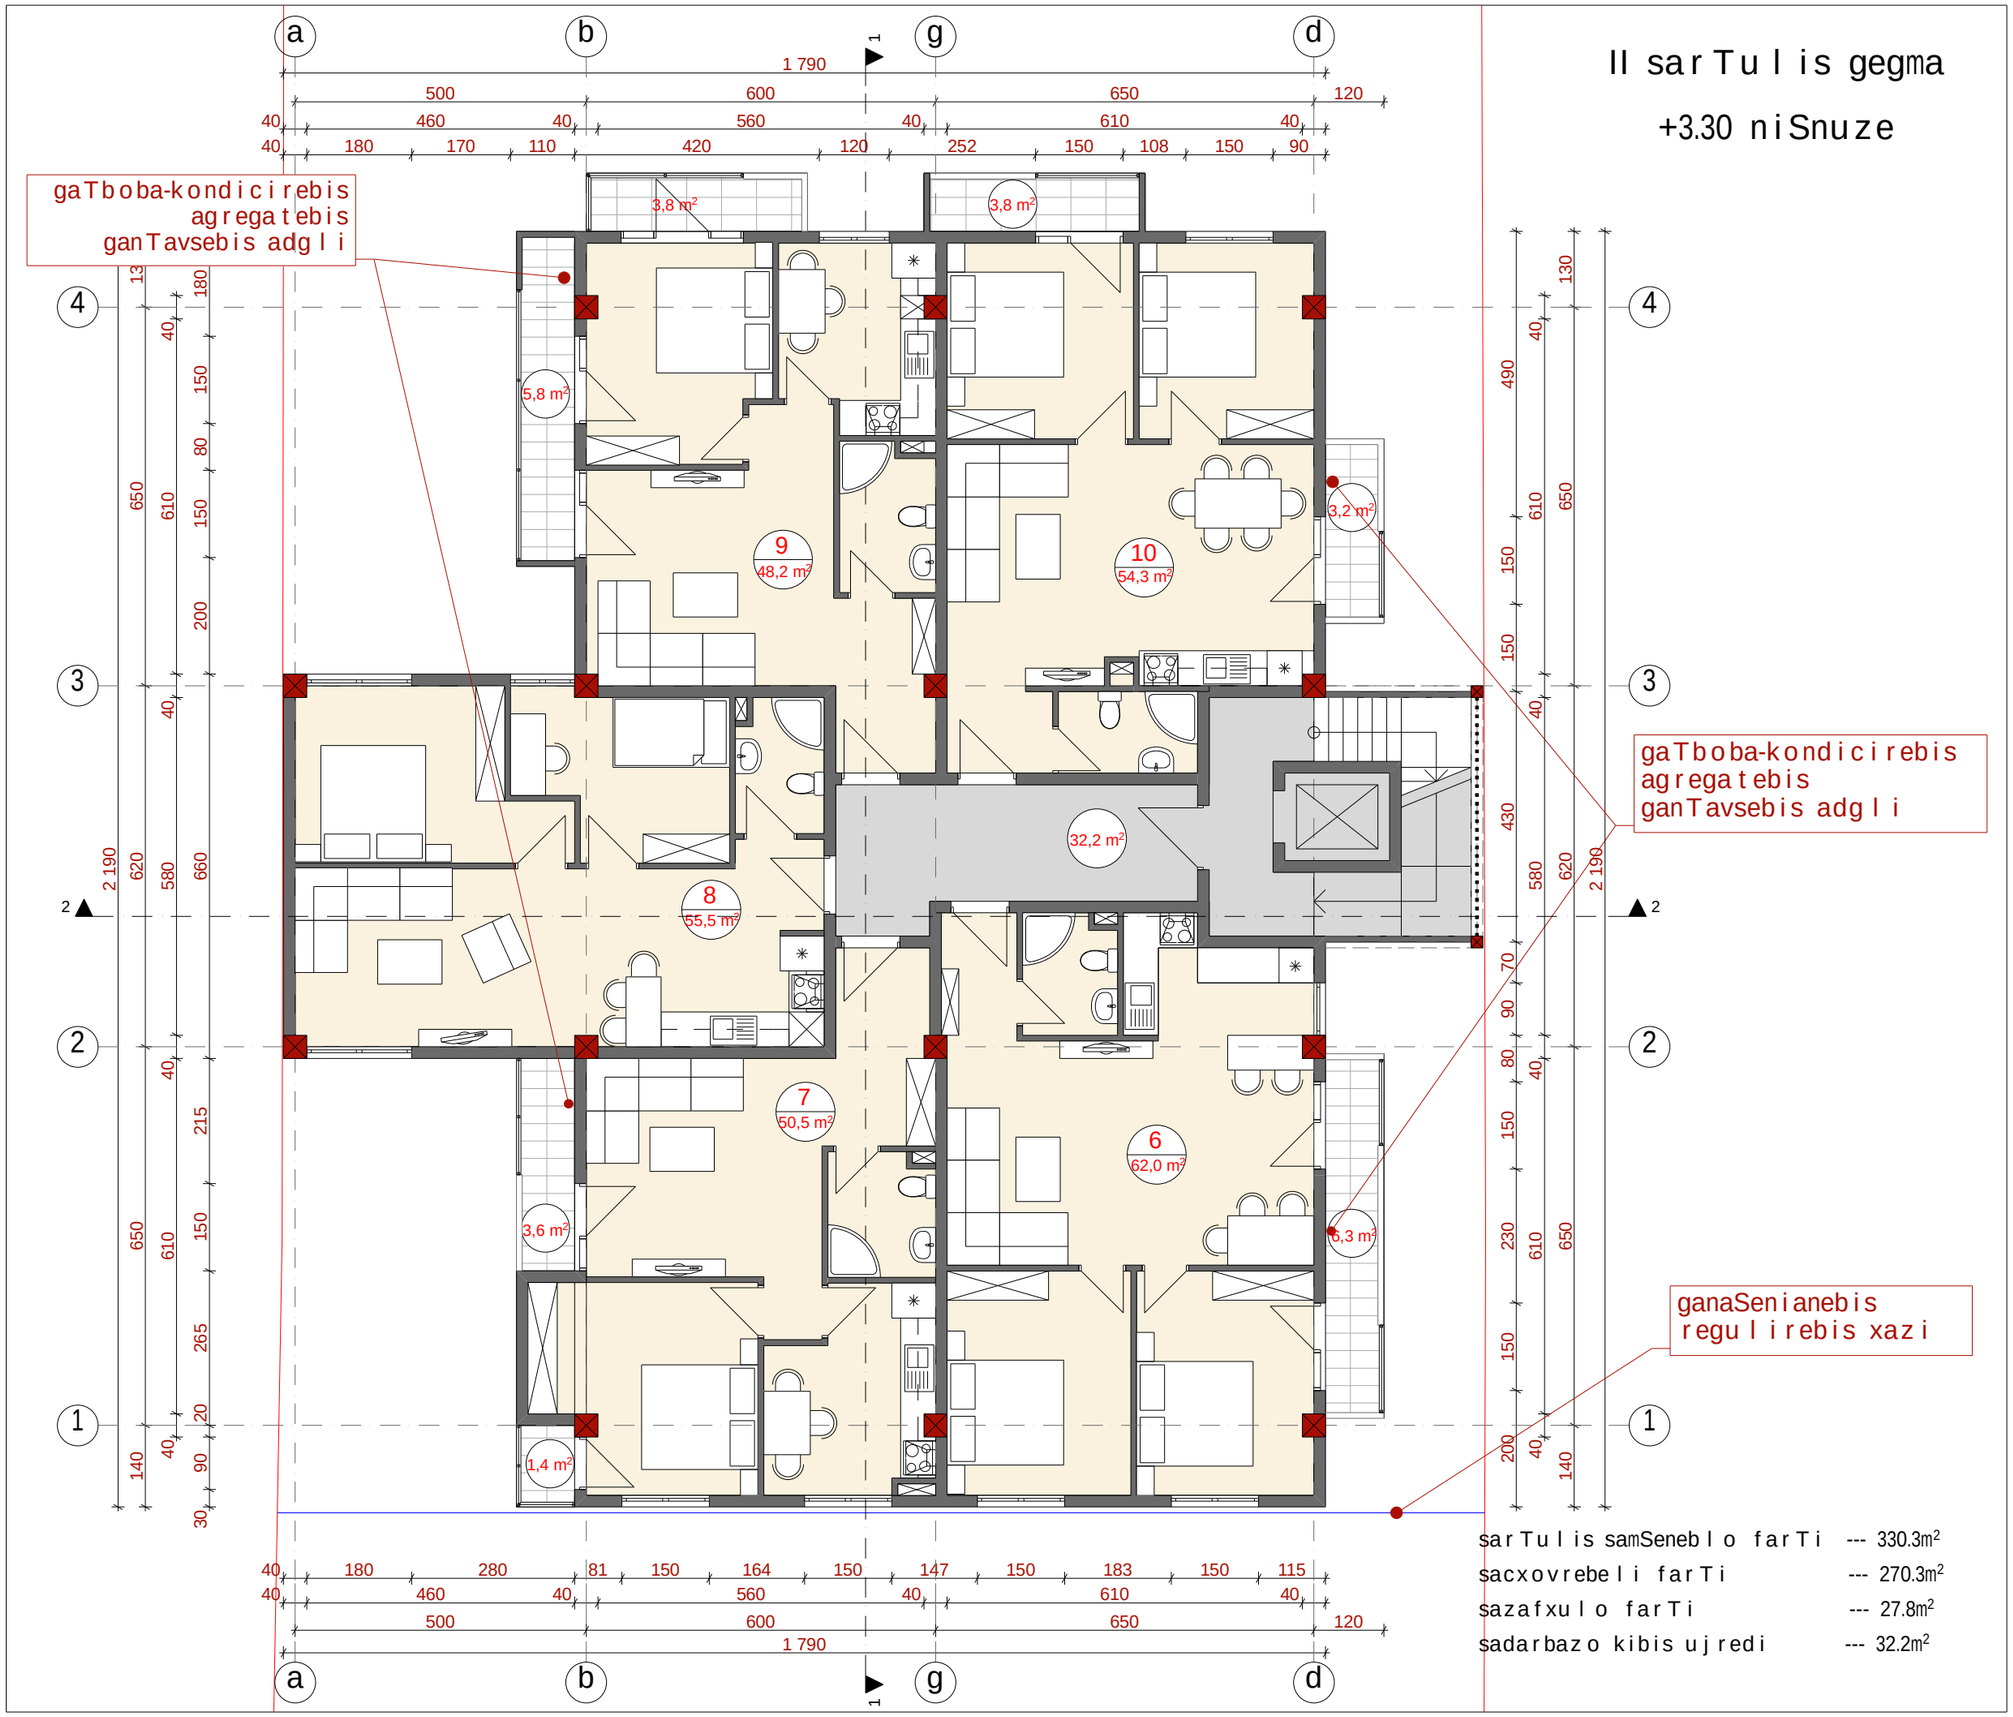

II sarTuli gegma

+3.30 niSnuze

sarTulis samSeneblo farTi	--- 330.3m²
sacxovrebeli farTi	--- 270.3m²
sazafxulo farTi	--- 27.8m²
sadarbazo kibis ujredi	--- 32.2m²

q. Tbilisi

sofeli diRomi (s.k. 01.72.14.038.829)

proeqtis saxelwodeba

mravalbiniani sacxovrebeli saxli

pirobiTi niSnebi

- nakveTis sazRvari
- +3.60 arqiteqturuli niSnuli
- +3,00 arqiteqturuli niSnuli

eqsplikacia


g. Tbilisi mayaSvilis #6

tel: 2 983398

el.fosta:contact@nlstudio.com.ge

www.nlstudio.com.ge

Tanamdeboba	gvari	xelmowera
direqtori	k. TevdoraZe	
arqiteqtori	b. margvelani	
Seasrula	g. revaziSvili	
masStabi	1:100	formati
Tbilisi 2014 w.	furclebi / furceli	A-3

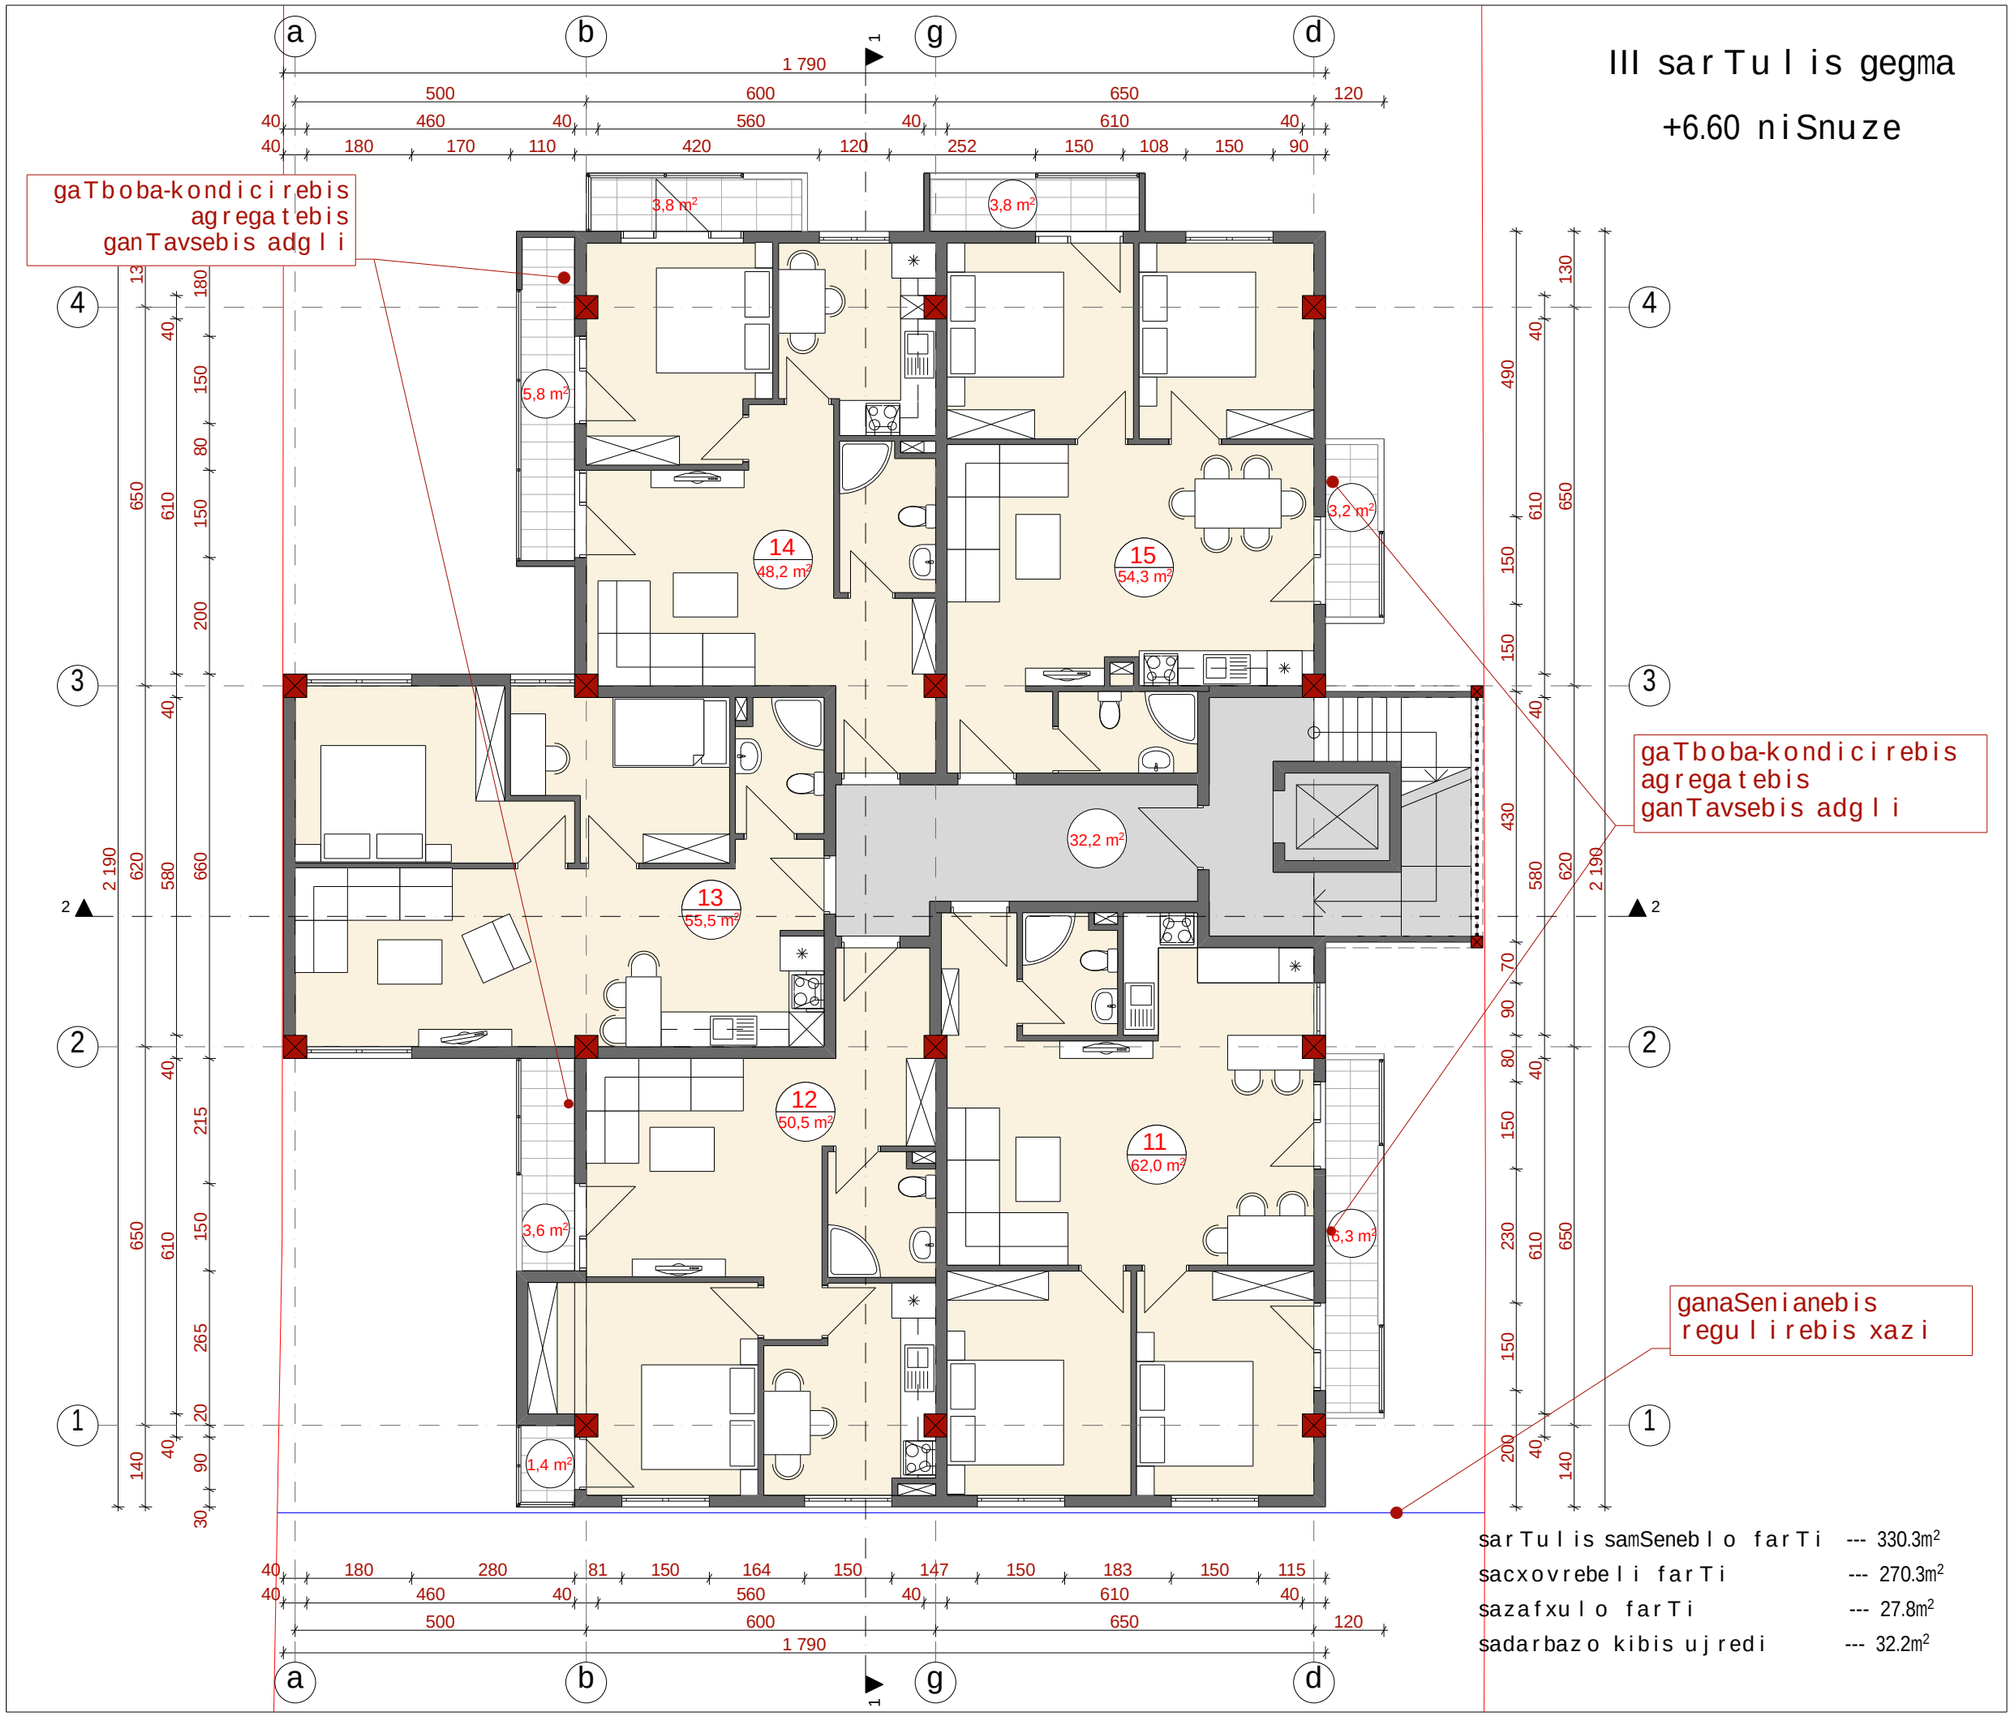

III sarTuli gegma

+6.60 niSnuze

sarTuli samSeneblo farTi --- 330.3m²

sacxovrebeli farTi --- 270.3m²

sazafxulo farTi --- 27.8m²

sadarbazo kibis ujredi --- 32.2m²

q. Tbilisi

sofeli diRomi (s.k. 01.72.14.038.829)

proeqtis saxelwodeba

mravalbiniani sacxovrebeli saxli

pirobiTi niSnebi

nakveTis sazRvari

+3.60 arqiteqturuli niSnuli

+3,00 arqiteqturuli niSnuli

eqsplikacia

New Line studio ARCHITECTS

q. Tbilisi mayaSvilis #6

tel: 2 983398

el.fosta:contact@nlstudio.com.ge

www.nlstudio.com.ge

Tanamdeboba	gvari	xelmowera
direqtori	k. Tevdoraze	
arqiteqtori	b. margvelani	
Seasrula	g. revaziSvili	
masStabi	1:100	formati
Tbilisi 2014 w.	furclebi / furceli	A-3

IV sarTuli gegma

+9.90 niSnuze

gaTboba-kondicirebis agregatebis ganTavsebis adgili

gaTboba-kondicirebis agregatebis ganTavsebis adgili

ganaSenianebis regulirebis xazi

19 53,5 m²

20 54,3 m²

18 55,5 m²

17 52,0 m²

16 62,0 m²

3,8 m²

3,8 m²

3,2 m²

32,2 m²

2,0 m²

6,3 m²

1,4 m²

sarTulis samSeneblo farTi --- 336.1m²

sacxovrebeli farTi --- 277.3m²

sazafxulo farTi --- 20.4m²

sadarbazos kibis ujredi --- 32.2m²

q. Tbilisi

sofeli diRomi (s.k. 01.72.14.038.829)

proeqtis saxelwodeba

mravalbiniani sacxovrebeli saxli

pirobiTi niSnebi

nakveTis sazRvari

+3.60 arqiteqturuli niSnuli

+3,00 arqiteqturuli niSnuli

eqsplikacia

New Line studio ARCHITECTS

q. Tbilisi mayaSvilis #6

tel: 2 983398

el.fosta:contact@nlstudio.com.ge

www.nlstudio.com.ge

Tanamdeboba	gvari	xelmowera
direqtori	k. TevdoraZe	
arqiteqtori	b. margvelani	
Seasrula	g. revaziSvili	
masStabi	1:100	formati
Tbilisi 2014 w.	furclebi / furceli	A-3

V sarTul is gegma

+13.20 niSnuze

gaTboba-kondicirebis agregatebis ganTavsebis adgili

gaTboba-kondicirebis agregatebis ganTavsebis adgili

ganaSenianebis regulirebis xazi

23 53,5 m²

25 54,3 m²

23 55,5 m²

22 52,0 m²

21 62,0 m²

3,8 m²

3,8 m²

3,2 m²

32,2 m²

2,0 m²

6,3 m²

1,4 m²

sarTulis samSeneblo farTi --- 336.1m²

sacxovrebeli farTi --- 277.3m²

sazafxulo farTi --- 20.4m²

sadarbazos kibis ujredi --- 32.2m²

q. Tbilisi

sofeli diRomi (s.k. 01.72.14.038.829)

proeqtis saxelwodeba

mravalbiniani sacxovrebeli saxli

pirobiTi niSnebi

nakveTis sazRvari

+3.60 arqiteqturuli niSnuli

+3,00 arqiteqturuli niSnuli

eqsplikacia

New Line studio ARCHITECTS

q. Tbilisi mayaSvilis #6

tel: 2 983398

el.fosta:contact@nlstudio.com.ge

www.nlstudio.com.ge

Tanamdeboba	gvari		xelmowera
direqtori	k. TevdoraZe		
arqiteqtori	b. margvelani		
Seasrula	g. revaziSvili		
masStabi	1:100		formati
Tbilisi 2014 w.	furclebi	furceli	A-3

VI sarTuli gegma

+16.50 niSnuze

gaTboba-kondicirebis agregatebis ganTavsebis adgili

gaTboba-kondicirebis agregatebis ganTavsebis adgili

ganaSenianebis regulirebis xazi

sarTulis samSeneblo farTi	--- 336.1m²
sacxovrebeli farTi	--- 277.3m²
sazafxulo farTi	--- 20.4m²
sadarbazos kibis ujredi	--- 32.2m²

q. Tbilisi

sofeli diRomi (s.k. 01.72.14.038.829)

proeqtis saxelwodeba

mravalbiniani sacxovrebeli saxli

pirobiTi niSnebi

- nakveTis sazRvari
- +3.60 arqiteqturuli niSnuli
- +3,00 arqiteqturuli niSnuli

eqsplikacia

New Line studio ARCHITECTS


g. Tbilisi mayaSvilis #6

tel: 2 983398

el.fosta:contact@nlstudio.com.ge

www.nlstudio.com.ge

Tanamdeboba	gvari	xelmowera
direqtori	k. TevdoraZe	
arqiteqtori	b. margvelani	
Seasrula	g. revaziSvili	
masStabi	1:100	formati
Tbilisi 2014 w.	furclebi / furceli	A-3

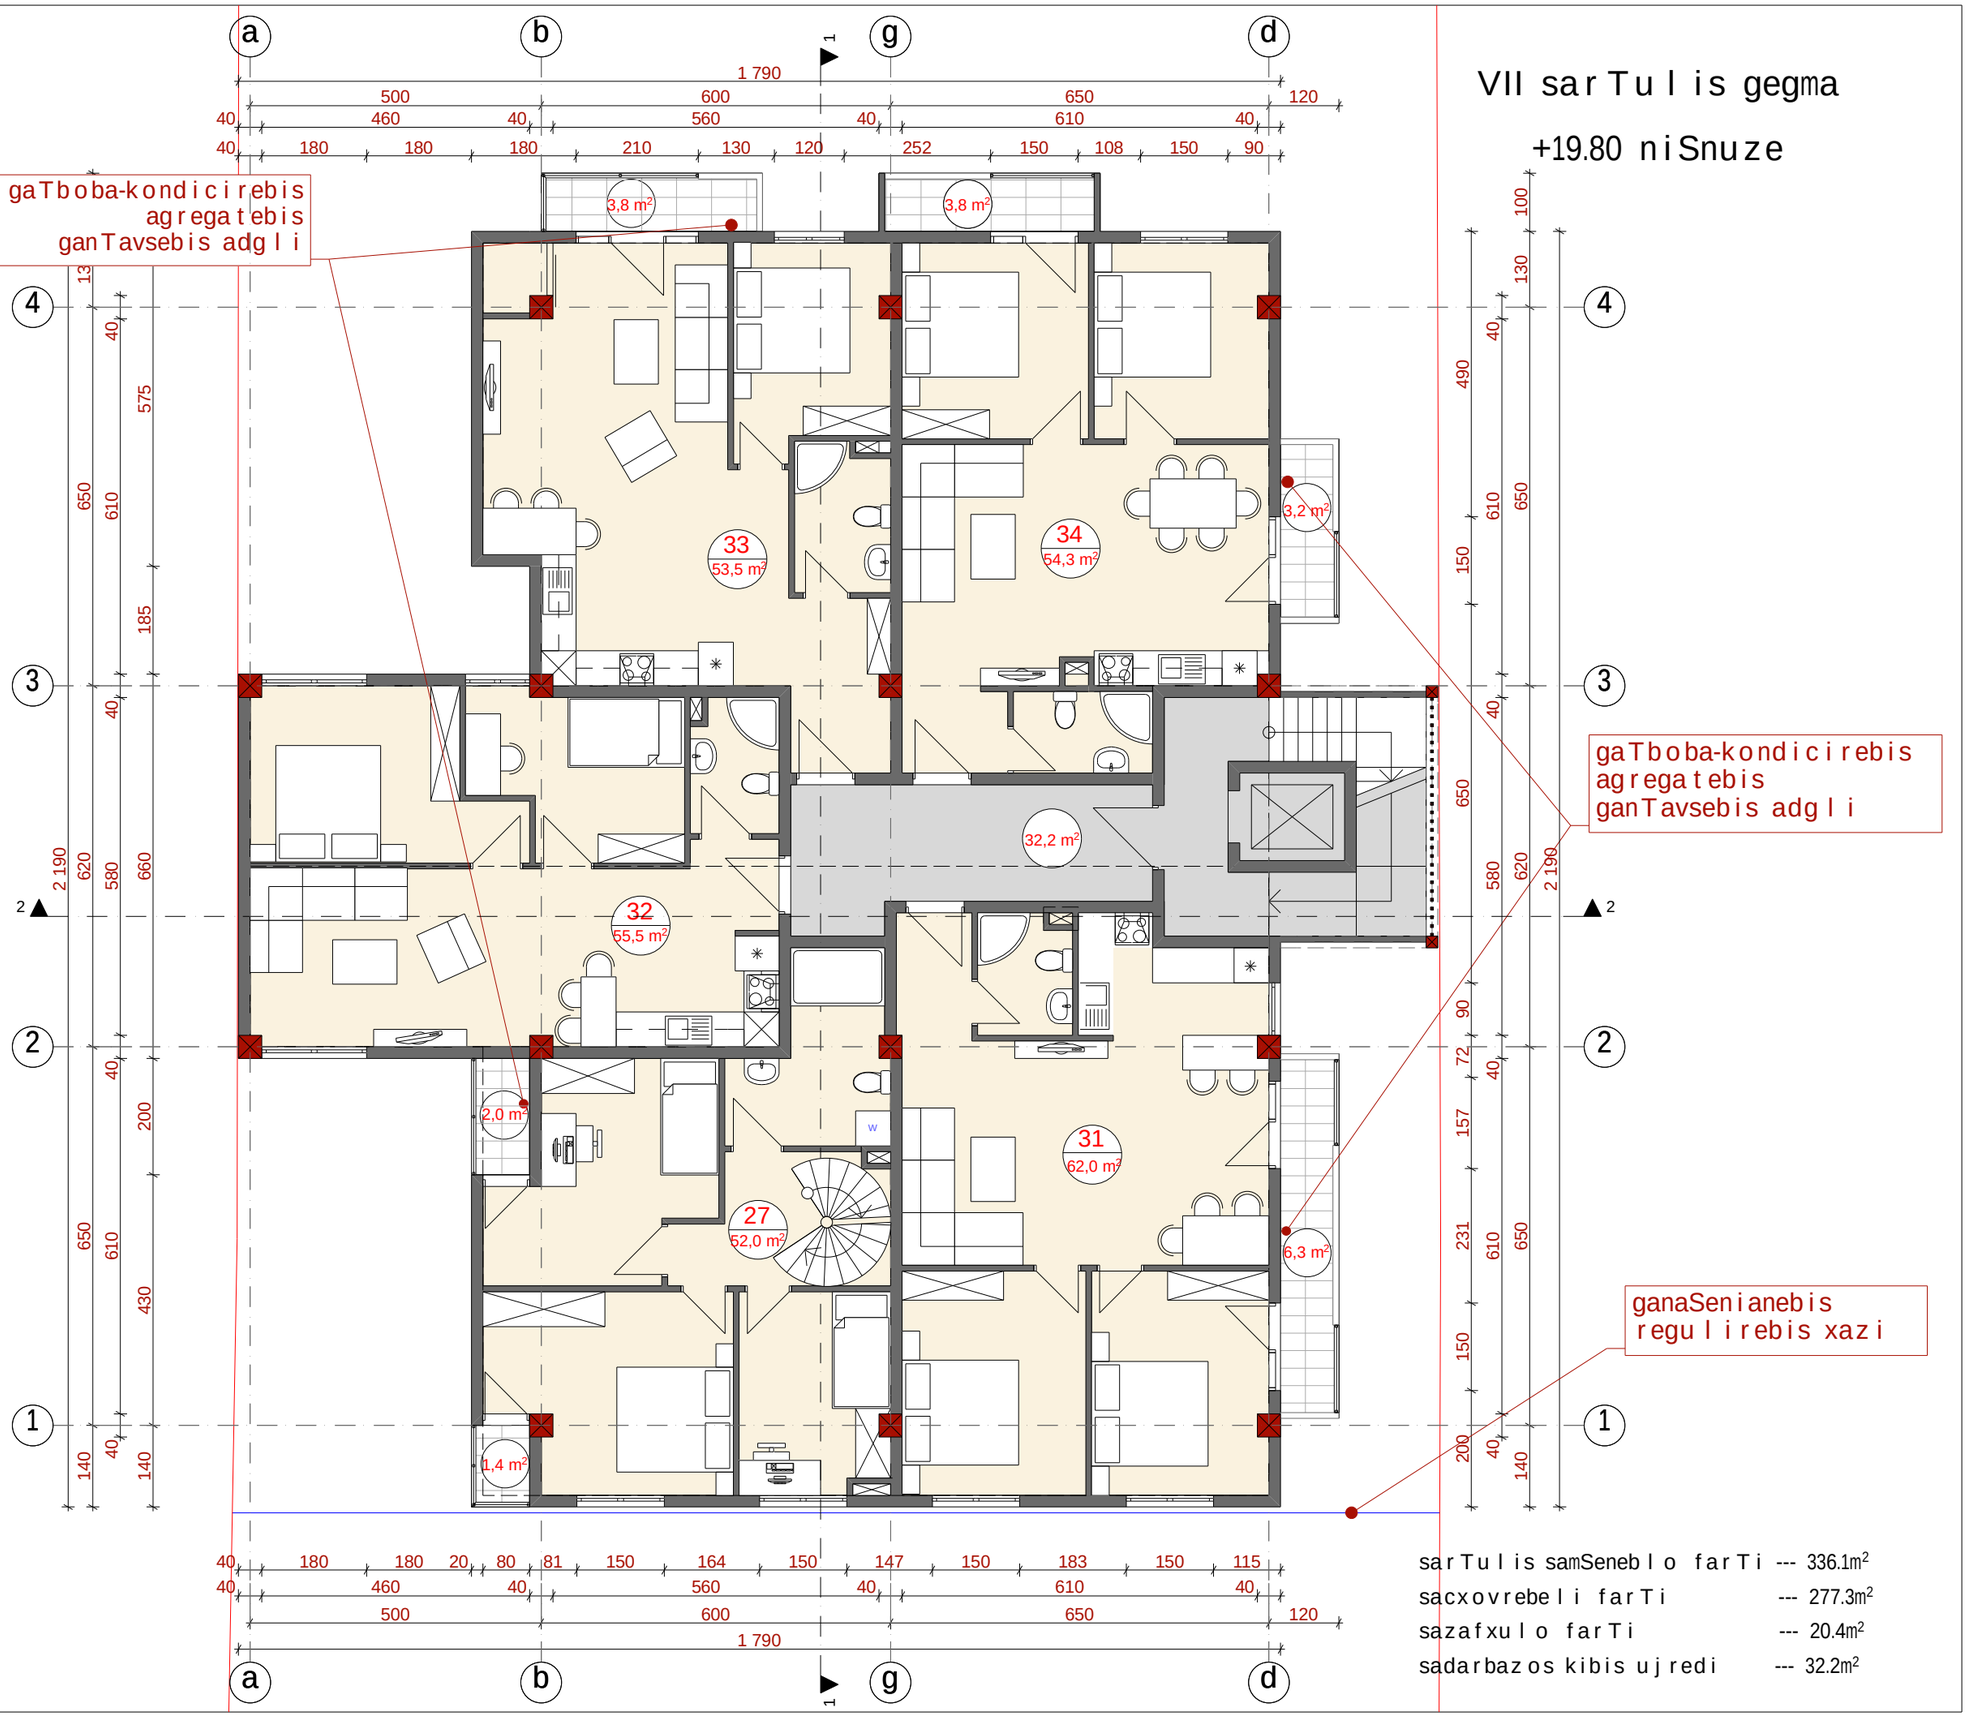

sarTuli samSeneblo farTi --- 336.1m²
sacxovrebeli farTi --- 277.3m²
sazafxulo farTi --- 20.4m²
sadarbazos kibis ujredi --- 32.2m²

q. Tbilisi

sofeli diRomi (s.k. 01.72.14.038.829)

proeqtis saxelwodeba

mravalbiniani sacxovrebeli saxli

pirobiTi niSnebi

nakveTis sazRvari

+3.60 arqiteqturuli niSnuli

+3,00 arqiteqturuli niSnuli

eqsplikacia

New Line studio ARCHITECTS

q. Tbilisi mayaSvilis #6


tel: 2 983398

el.fosta:contact@nlstudio.com.ge

www.nlstudio.com.ge

Tanamdeboba	gvari	xelmowera
direqtori	k. TevdoraZe	
arqiteqtori	b. margvelani	
Seasrula	g. revaziSvili	
masStabi	1:100	formati
Tbilisi 2014 w.	furclebi / furceli	A-3

gadaxurvis gegma

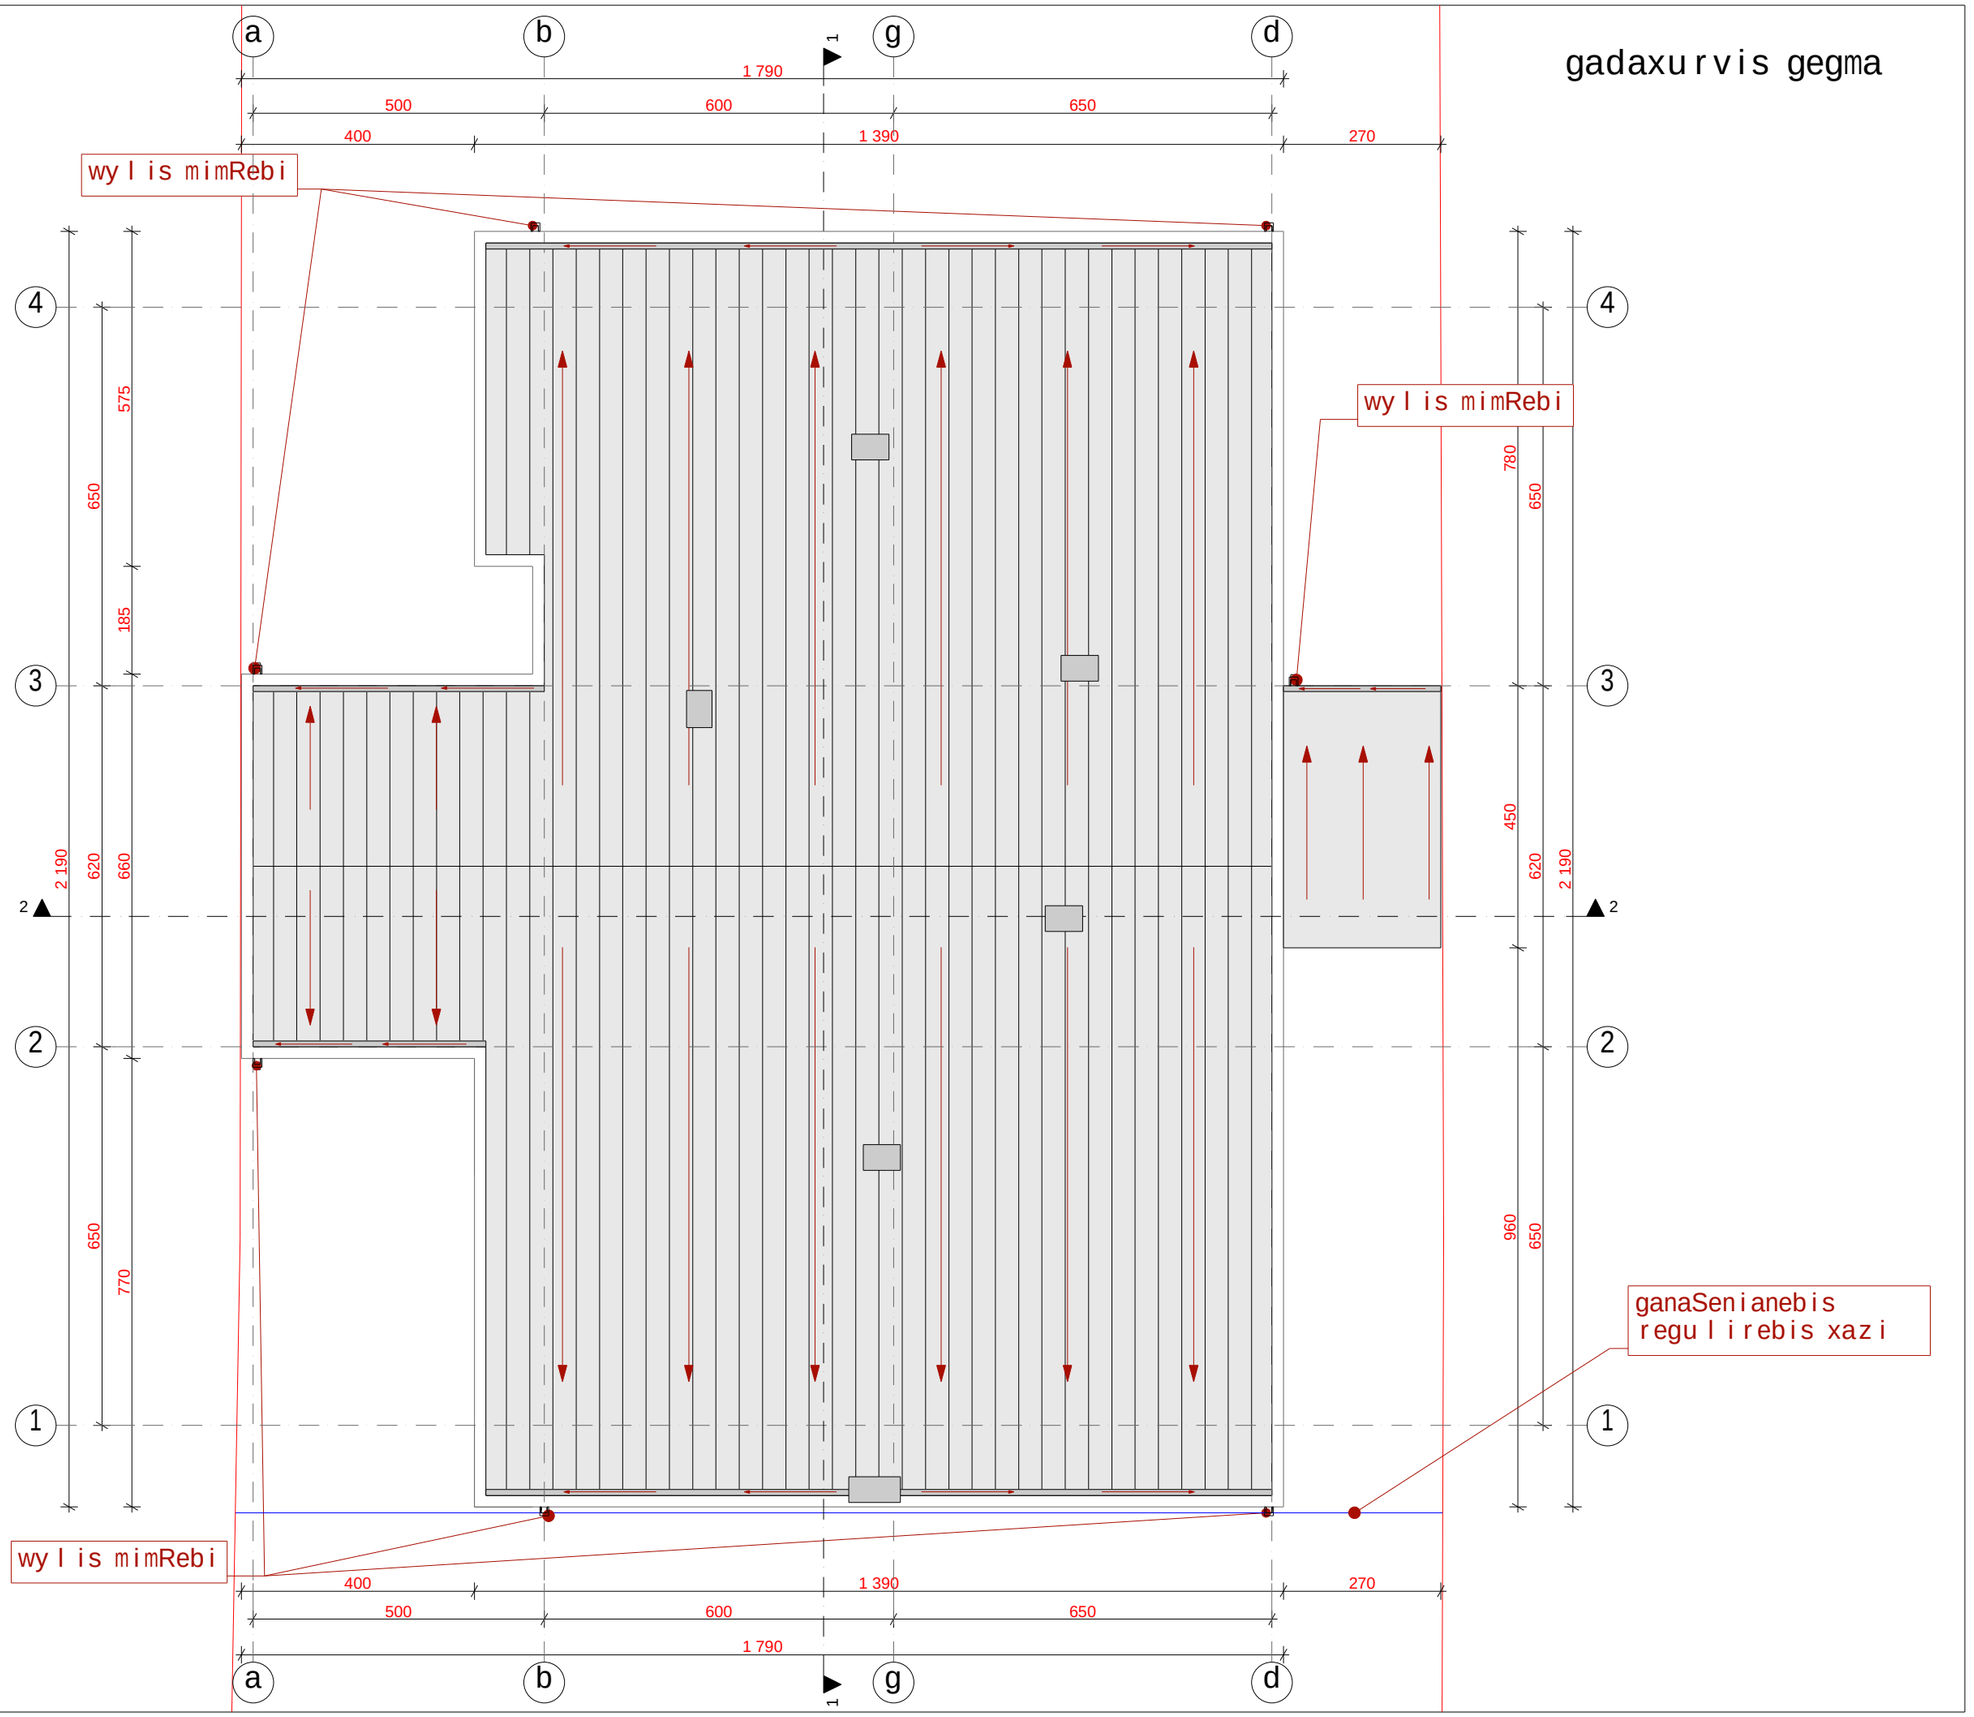

q. Tbilisi

sofeli diRomi (s.k. 01.72.14.038.829)

proeqtis saxelwodeba

mravalbiniani sacxovrebeli saxli

pirobiTi niSnebi

nakveTis sazRvari

+3.60 arqiteqturuli niSnuli

+3,00 arqiteqturuli niSnuli

eqsplikacia

New Line studio ARCHITECTS

g. Tbilisi mayaSvilis #6

tel: 2 983398

el.fosta:contact@nlstudio.com.ge

www.nlstudio.com.ge

Tanamdeboba	gvari	xelmowera
direqtori	k. TevdoraZe	
arqiteqtori	b. margvelani	
Seasrula	g. revaziSvili	
masStabi	1:100	formati
Tbilisi 2014 w.	furclebi / furceli	A-3