საქართველოს რესპუბლიკა

ქ. თბილისის მერია

ქ. თბილისის შრბანული დაბებმარების საქალაქო სამსახური

სამსახურის უფროსი


მისამართი: ქ. თბილისი, აბასთუმნისა და თევდორე მღვდლის ქუჩების გადაკვეთის მიმდებარედ

ფართობი : 270 კვ.მ


დამკვეთი: კახაბერ გიუნაშვილი

სიტუაციური სქემა

. 1:10000

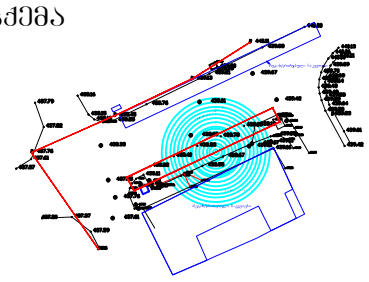

განყოფილების უფროსი		
მთავარი სპეციალისტი		

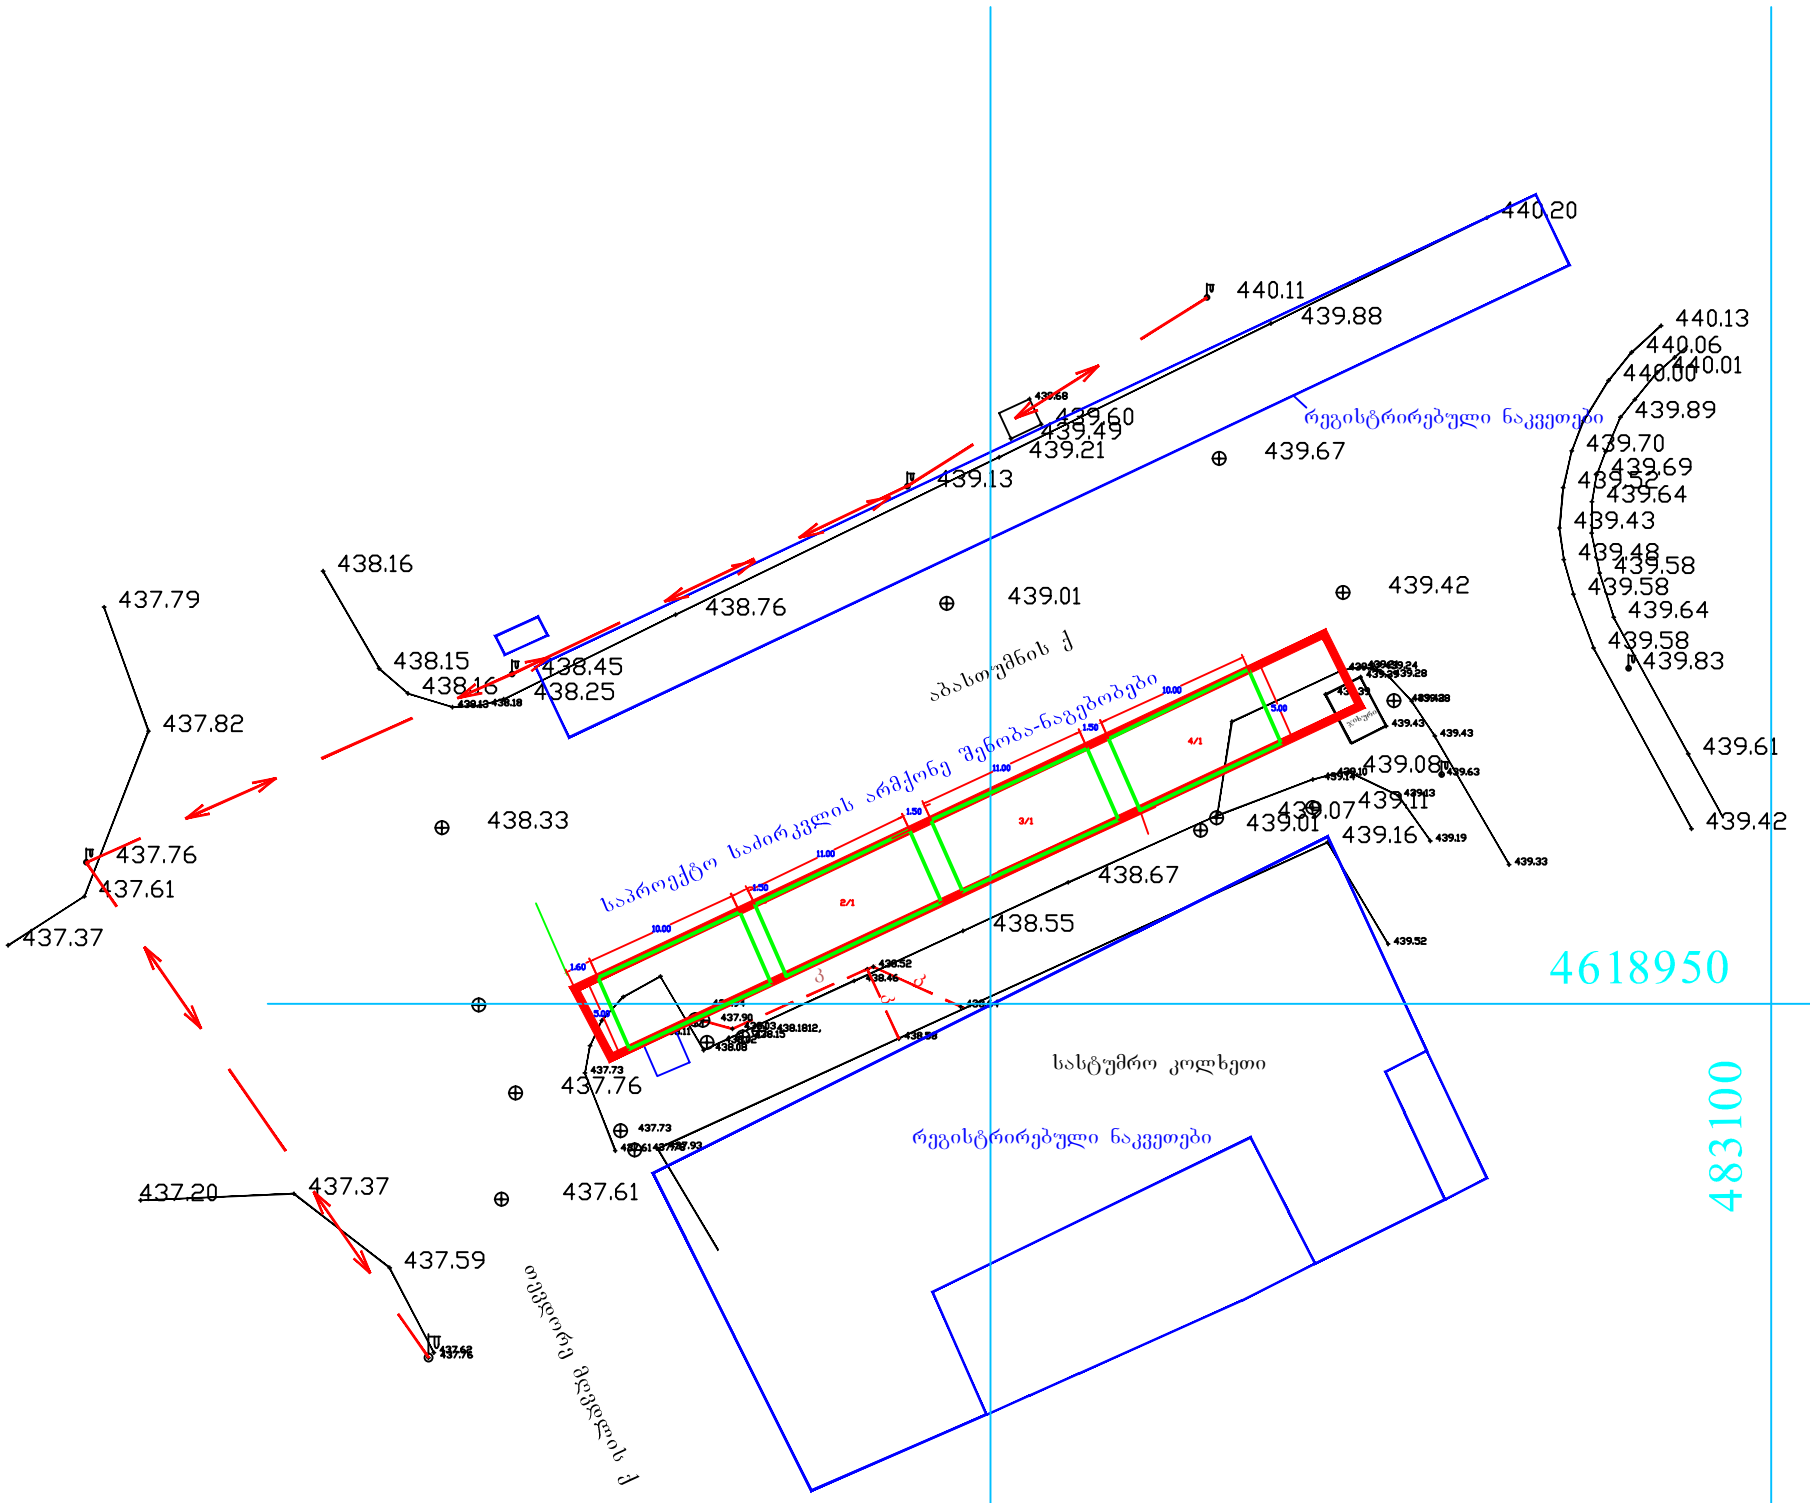

პირობითი აღნიშვნები

ძს	საცხ. სახლი	წ	წყალგაყვანილობა
ას	არასაცხ. სახლი	კ	კანალიზაცია
	ხის ღობე	სნ	სანიაღვრე
	ღობე	კბ	კავშირგაბმულობა
	ქვის კედელი	GAS	გაზი
	კედელი		ელ. ქსელები
	ელ. გადამცემი ხაზი		გათბობა
	სატრანსფორმატორო ჯიხური		დრენაჟი
	ხეები		
	ფარდული		
მშენებარე	მშენებარე შენობა		
	ბენზობასამართი		
	ფლატე		
რეზერ.	რეზერვუარი		
	ბარე განათება		
	სამეთვალყურეო ჭები		
	UTM (საერთაშორისო) ხისტემის კოორდ.		
	აღგილობ. ხისტემის ზღაშუალო კოორდ.		
	რკინიგზა		

შპს „სი თი ჯი“		
დირექტორი		ვ.შატარიძე
კომპიუტერული უზრუნველყოფა		ვ.პატაშური
შემსრულებელი		ვ.პატაშური
მ. 1:500		24.04.2014