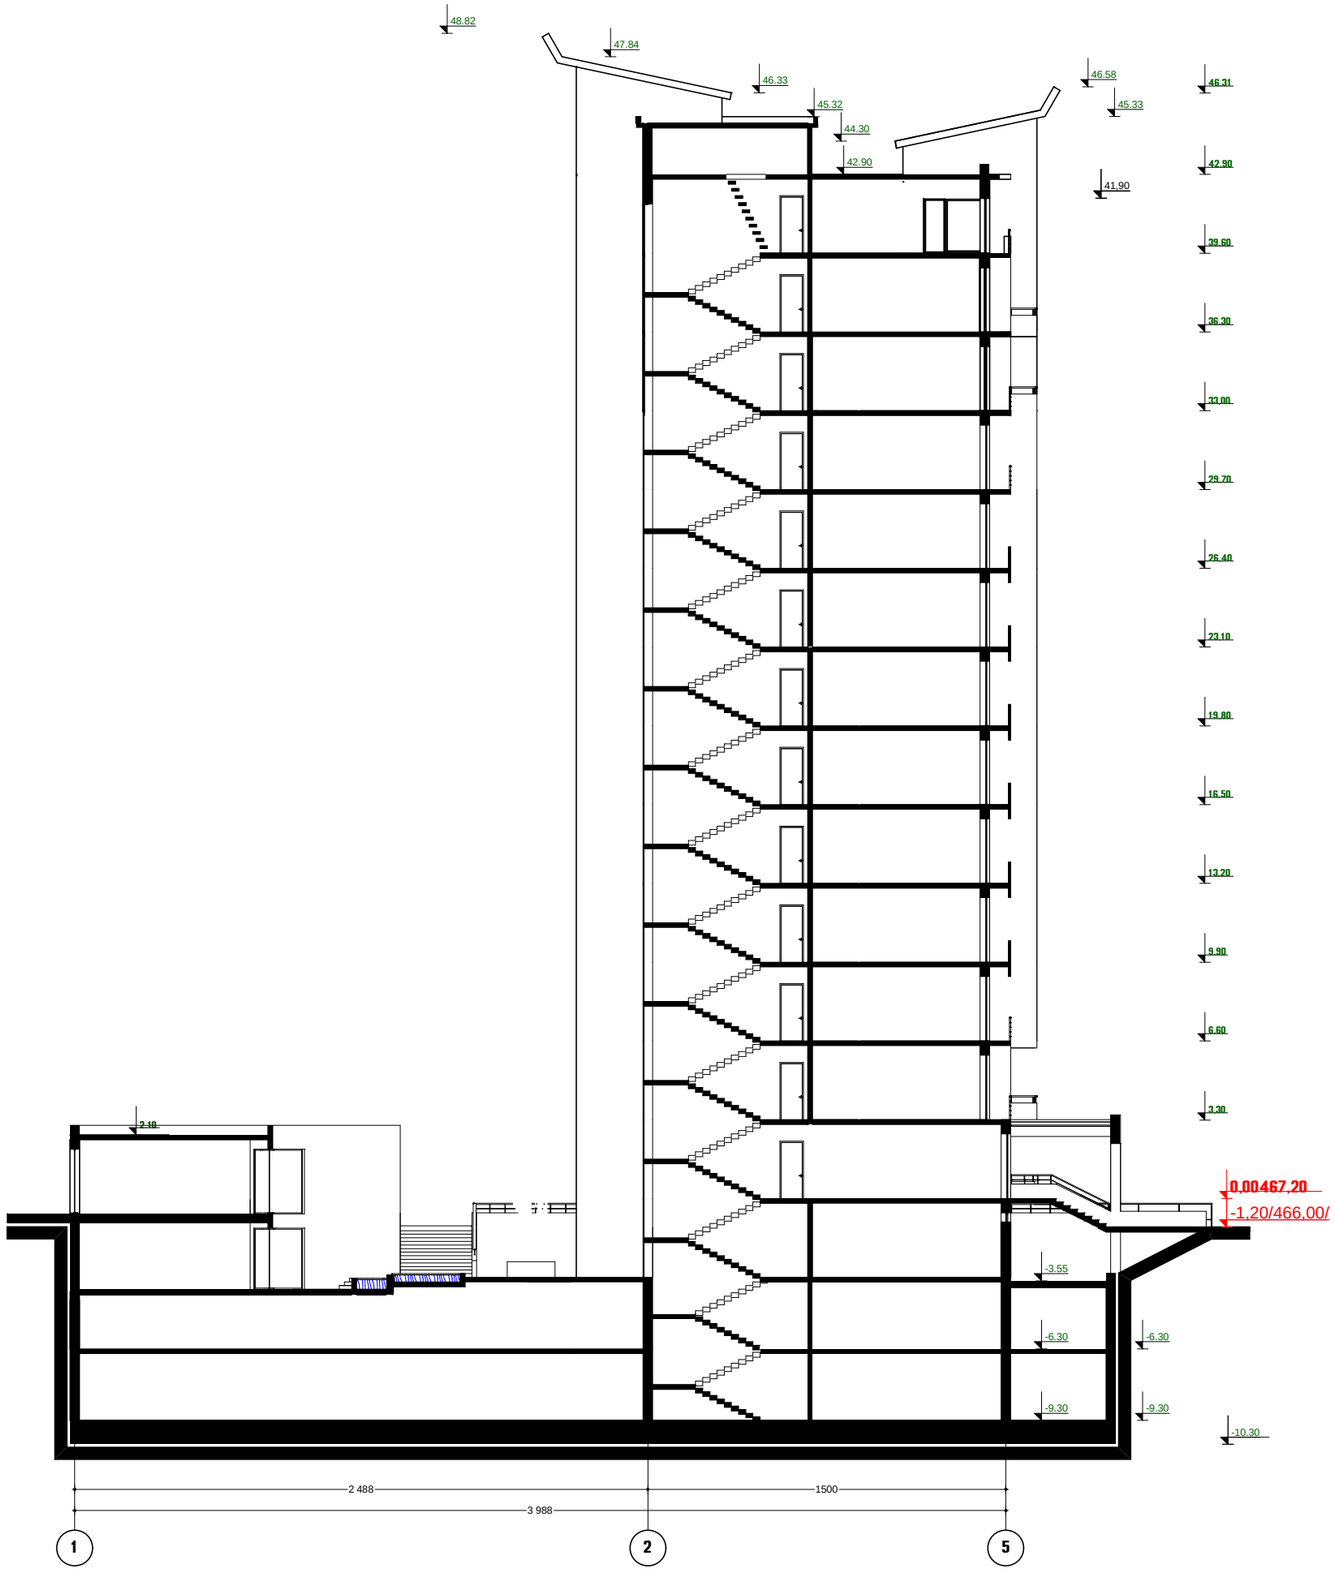

ჭრილი 1-1 მ. 1:200

მაბარია კონსტრაქშენი	დამკვეთი: იბერია კონსტრაქშენი"			მრავალსართულიანი სასხოვრებელი სახლი ჭავჭავაძის გამზ. №:ვვა	
ა.მ.ა.	კ. მაჩაიძე				სტადია პროექტი
პრ. მთ. კონს.	კ. ოდიშვილი				
შეასრულა	კ. მაჩაიძე				
შეამოწმა	გ. ჯაბუა			ჭრილი 1-1	ფურც. / სულ. ფურც.
					23



ჭრილი 2-2 მ. 1:200

	დამკვეთი: იბერია კონსტრაქშენი"			მრავალსართულიანი საცხოვრებელი სახლი ქავქავაძის გამზ. №35ა	დაკვეთა: №4206	
ა.მ.ა.	ქ. მაჩაიძე			კორექტირებული პროექტი	სტადია პროექტი	
არ. მთ. კონს.	ქ. ოღიშვილი					
შეასრულა	ქ. მაჩაიძე					
შეამოწმა	გ. ჯაბუა			ჭრილი 2-2	ფურც.	ხელ. ფურც.
					24	