ფასადი ქ-1-6“ ღერძებს შორის მ. 1:200

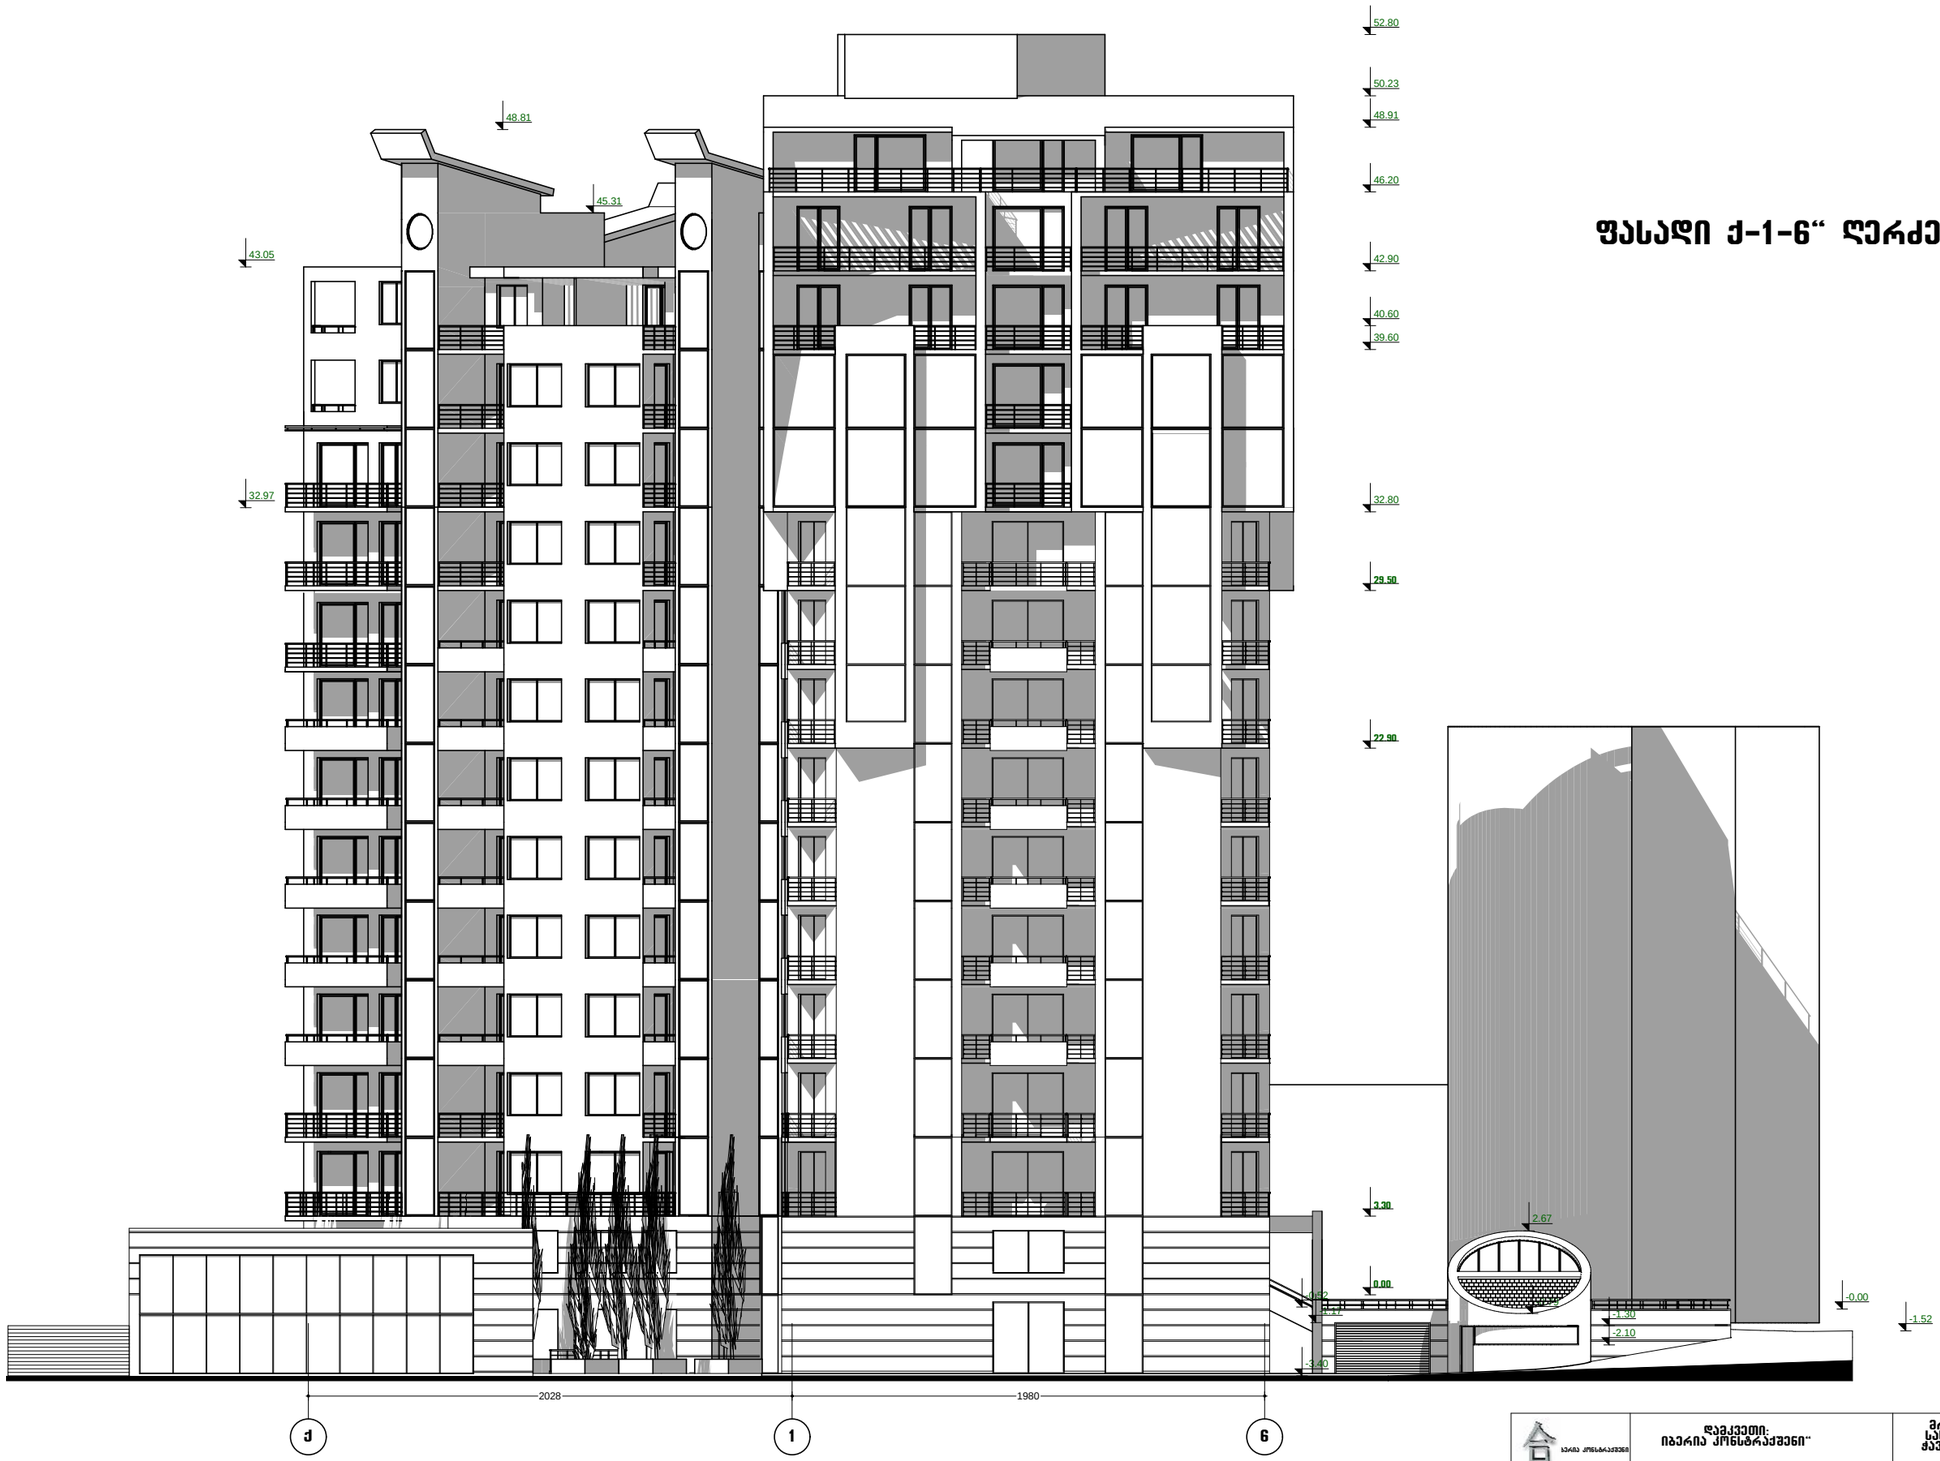

სპობა კონსტრაქშენი	დამკვეთი: იბერია კონსტრაქშენი“			მრავალსართულიანი საცხოვრებელი სახლი ქავქავაძის ბაღზ. №3ეა		დაკვეთა: №4206
ა.მ.ა.	ქ. მაჩაიძე			კორექტირებული პროექტი		სტადია პროექტი
არ. მთ. კონს.	ქ. ოდიშვილი					
შეასრულა	ქ. მაჩაიძე			ფასადი ქ-1-6“ ღერძებს შორის	ფურც.	სულ. ფურც.
შეამოწმა	გ. ჯაბუა				25	

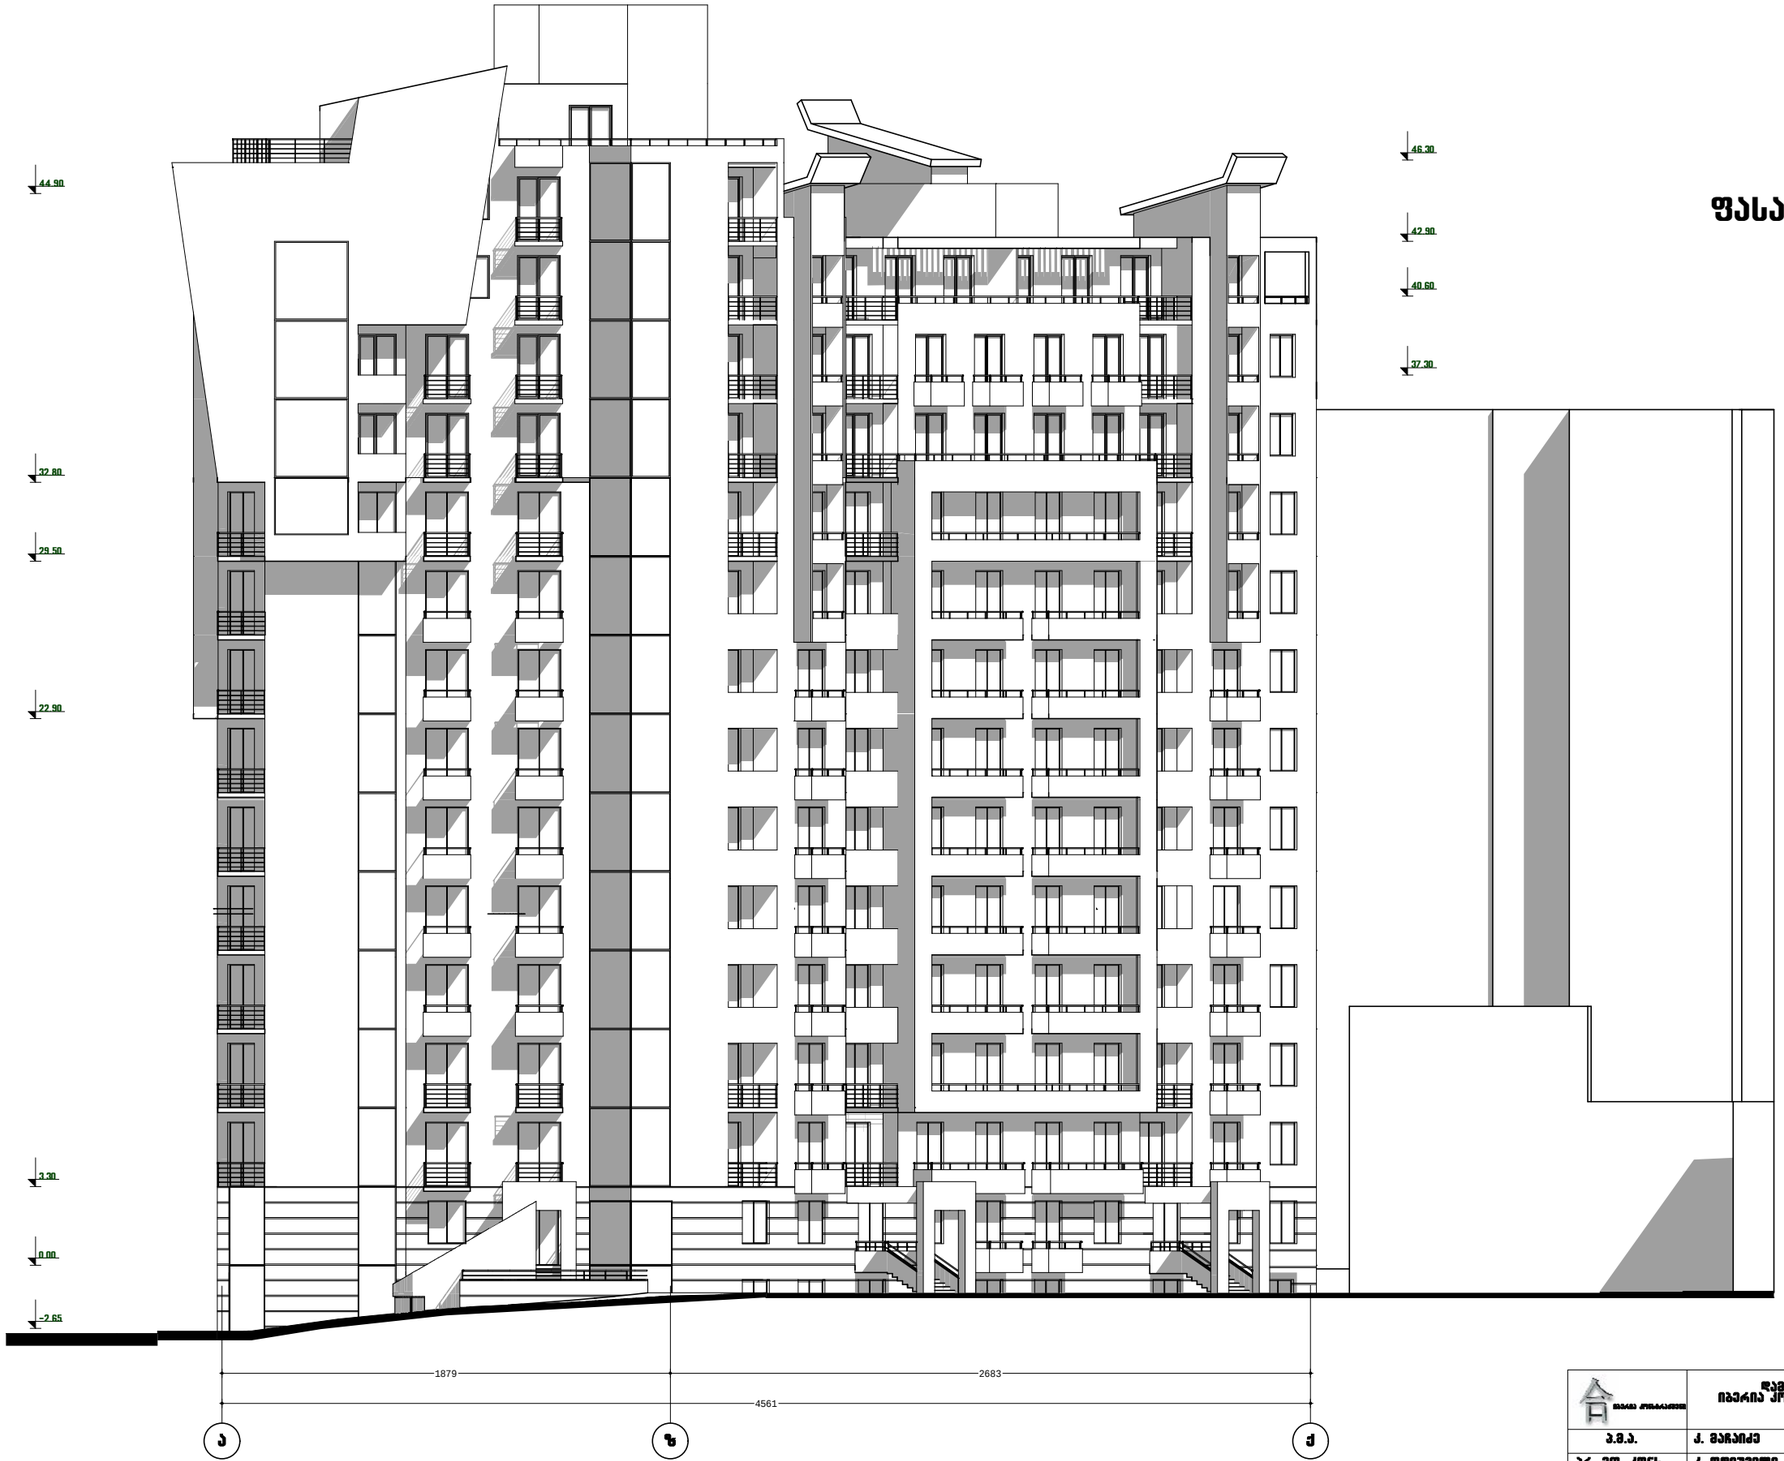

4561

1879 2683

იბერია კონსტრაქშენი ა ზ ქ

37.30

40.60

42.90

46.30

-2.65

0.00

3.30

22.90

29.50

32.80

44.90

ფურც. სულ. ფურც.

დამკვეთი:
იბერია კონსტრაქშენი~

მრავალსართულიანი
საცხოვრებელი სახლი
ჭავჭავაძის გამზ. #33ა

p.m.a.

პრ. მთ. კონს.

შეასრულა

შეამოწმა გ. jabua

კ. მაჩაიძე

კ. მაჩაიძე

კ. ოდიშვილი სტადია
პროექტი

ფასადი ა-ქ ღერძებს შორის
26

კორექტირეული პროექტი

დაკვეთა: #4206

ფასადი ა-ქ ღერძებს შორის მ. 1:200

ფასადი ქ-ა ღერძებს შორის მ. 1:200

მშპარა კონსტრაქშენი	დამკვეთი: იბერია კონსტრაქშენი"			ვრაკალსართულიანი საცხოვრებელი სახლი ჭავჭავაძის გამზ. №35ა	დაკვეთა: №4206	
პ.მ.ა.	ქ. მაჩაიძე			კორექტირებული პროექტი	სტადია პროექტი	
პრ. მთ. კონს.	ქ. ოდიშვილი					
შეასრულა	ქ. მაჩაიძე					
შეამოწმა	გ. ჯაბუა			ფასადი ქ-ა ღერძებს შორის	ფურც.	სულ. ფურც.
					27	

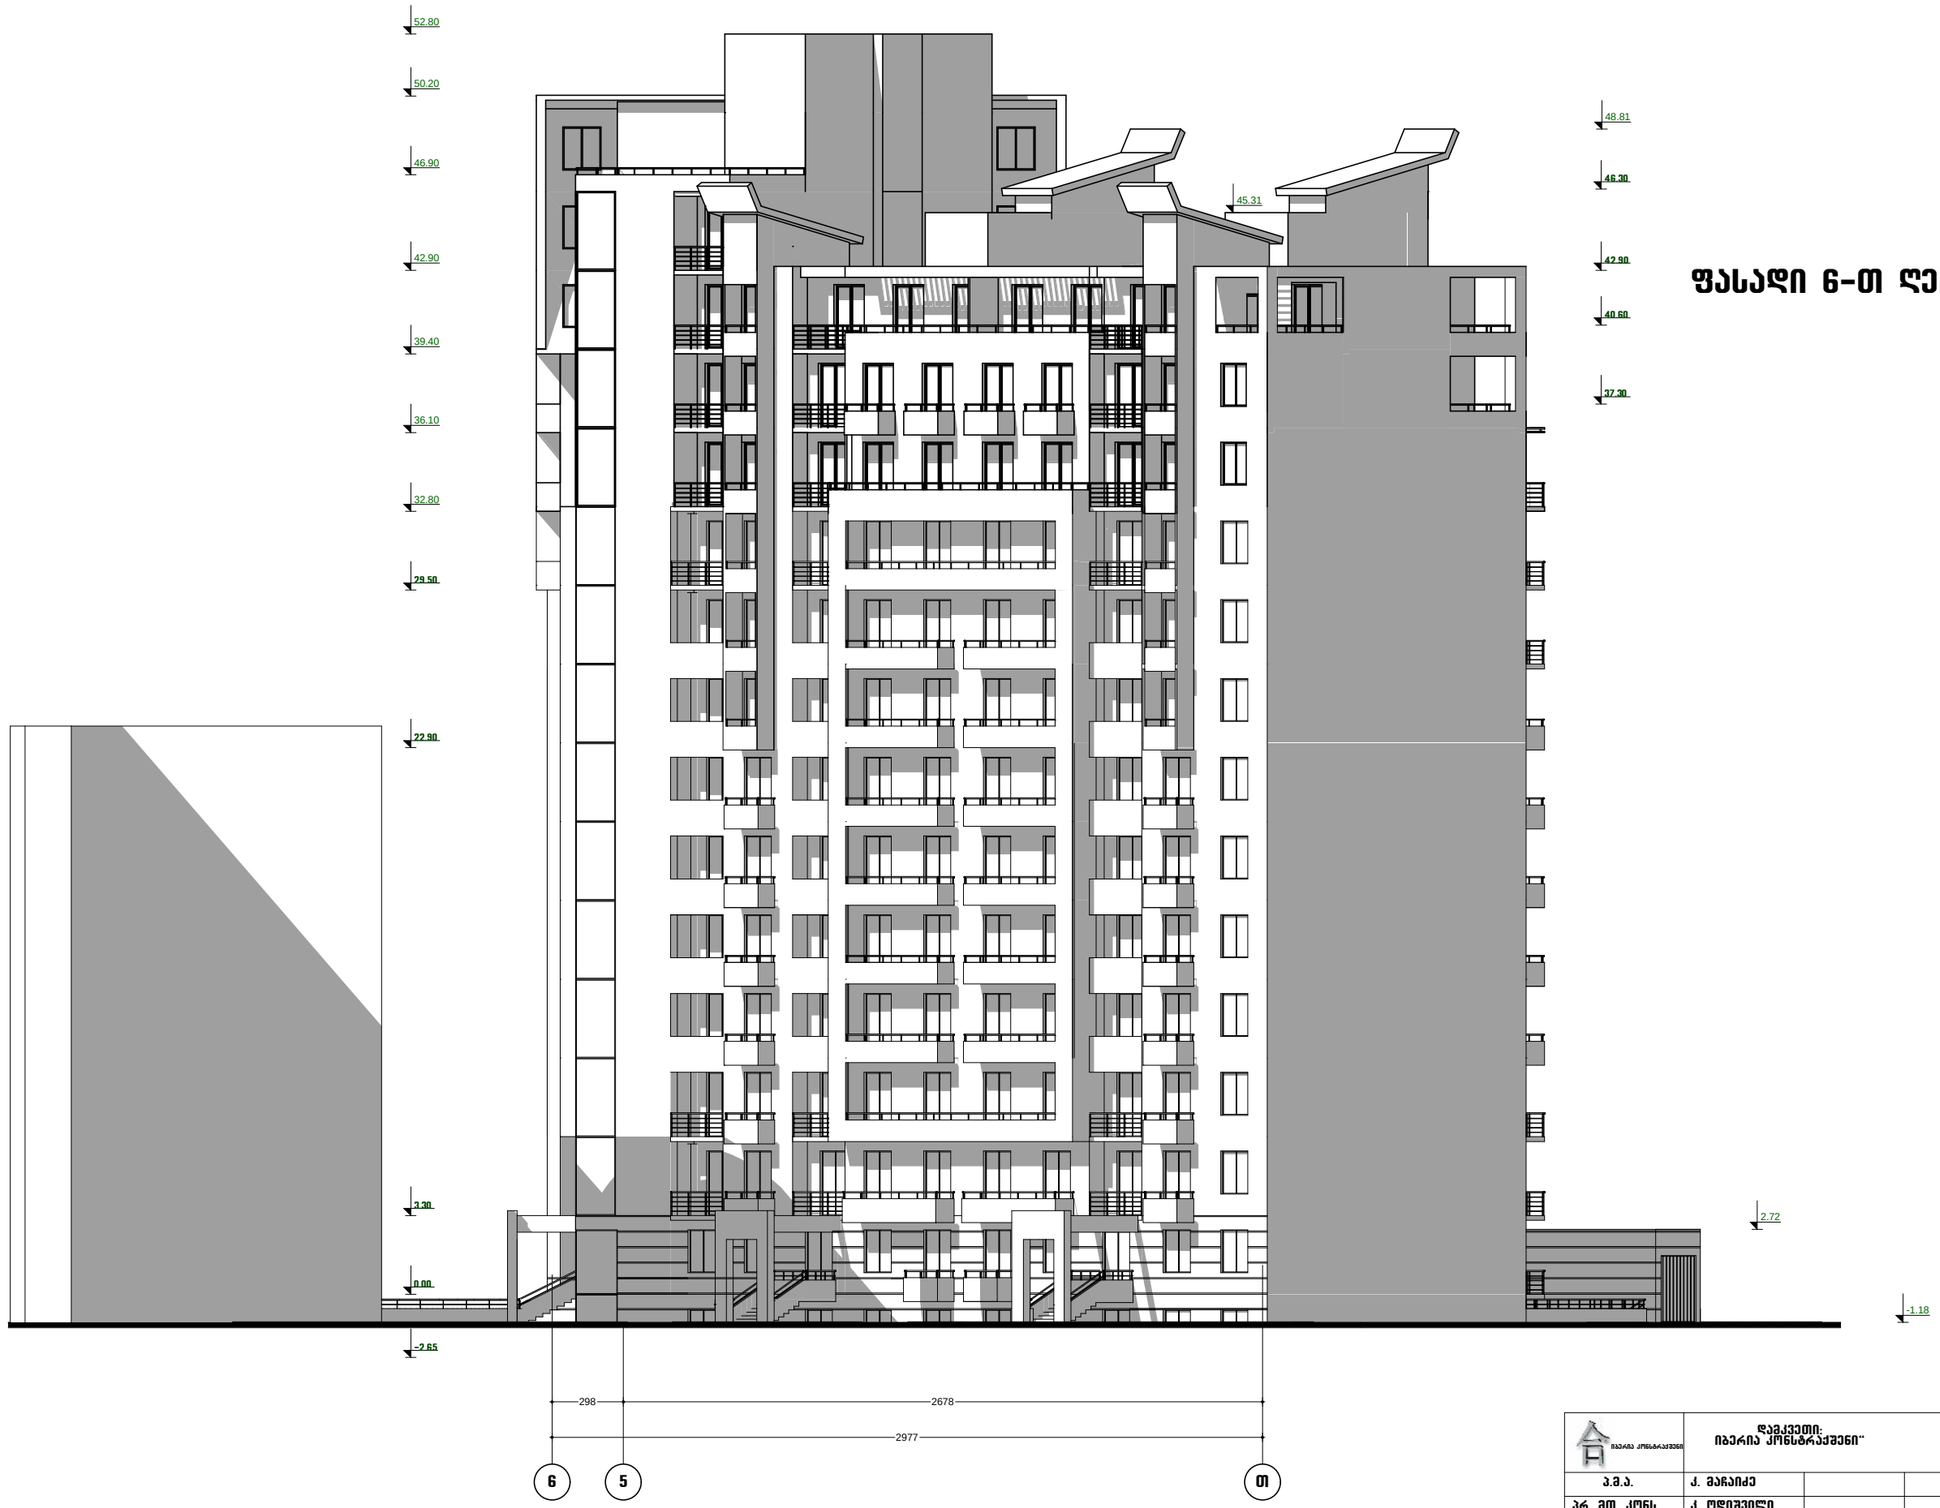

ფასადი 6-თ ღერძებს შორის მ. 1:200

	დაკვეთი: "იბერია კრისტალ ქვინი"			მრავალსართულიანი საცხოვრებელი სახლი ქავქავაძის გამზ. №35ა		დაკვეთა: №4206
ა.ხ.ა.	ქ. მაჩაიძე			კორექტირებული პროექტი		სტადია პროექტი
პრ. მთ. კონს.	ქ. ოდიშვილი					
შეასრულა	ქ. მაჩაიძე					
შეამოწმა	გ. ჯაბუა			ფასადი 6-თ ღერძებს შორის	ფურც. 28	სულ. ფურც.

ფასადი ა-ქ ღერძებს შორის მ. 1:200

შპს „იბერია კონსტრაქშენი“	დამკვეთი: იბერია კონსტრაქშენი“			მრავალსართულიანი საცხოვრებელი სახლი ქავქავაძის გამზ. №35ა	დაკვეთა: №4206	
ა.მ.ა.	ქ. მაჩაიძე			კორექტირებული პროექტი	სტადია პროექტი	
არ. მთ. კონს.	ქ. ოდიშვილი					
შესრულა	ქ. მაჩაიძე					
შეამოწმა	გ. ჯაბუა			ფასადი ა-ქ ღერძებს შორის	ფურც.	სულ. ფურც.
					29	29