0 1 2 3 4 5

წითელი ხაზი

წითელი ხაზი

SEVEN G L.T.D.

ქ. თბილისი, წყნეთის მაგისტრალი, II ნაცი №1; №3 ბლოკი I

მრავალბინიანი საცხოვრებელი სახლის კონცეპტირებული პროექტი

დაფქვეთი: ი.ბ.ა. "ახალი ბაგები"

ფასადი A - H ღერძებში

მასშტაბი 1:100

1	ფორმატი - A1
2	სტადია - არქიტექტურული ნახაზი

დირექტორი	ბერაძეთვილი
არქიტექტორი	ბერაძეთვილი

0 1 2 3 4 5

SEVEN G L.T.D.

ქ. თბილისი, წყნეთის მაგისტრალი, II ნაცი №1; №3 ბლოკი I

მრავალბინიანი საცხოვრებელი სახლის კონცეპტუალური პროექტი

დაფქვეთი: ი.პ.ა. "ახალი ბაგები"

ფასადი 8-1 ღერძებზე

მასშტაბი 1:100

1	ფორმატი - A1
2	სტადია - არქიტექტურული ნახაზი

დირექტორი

არქიტექტორი

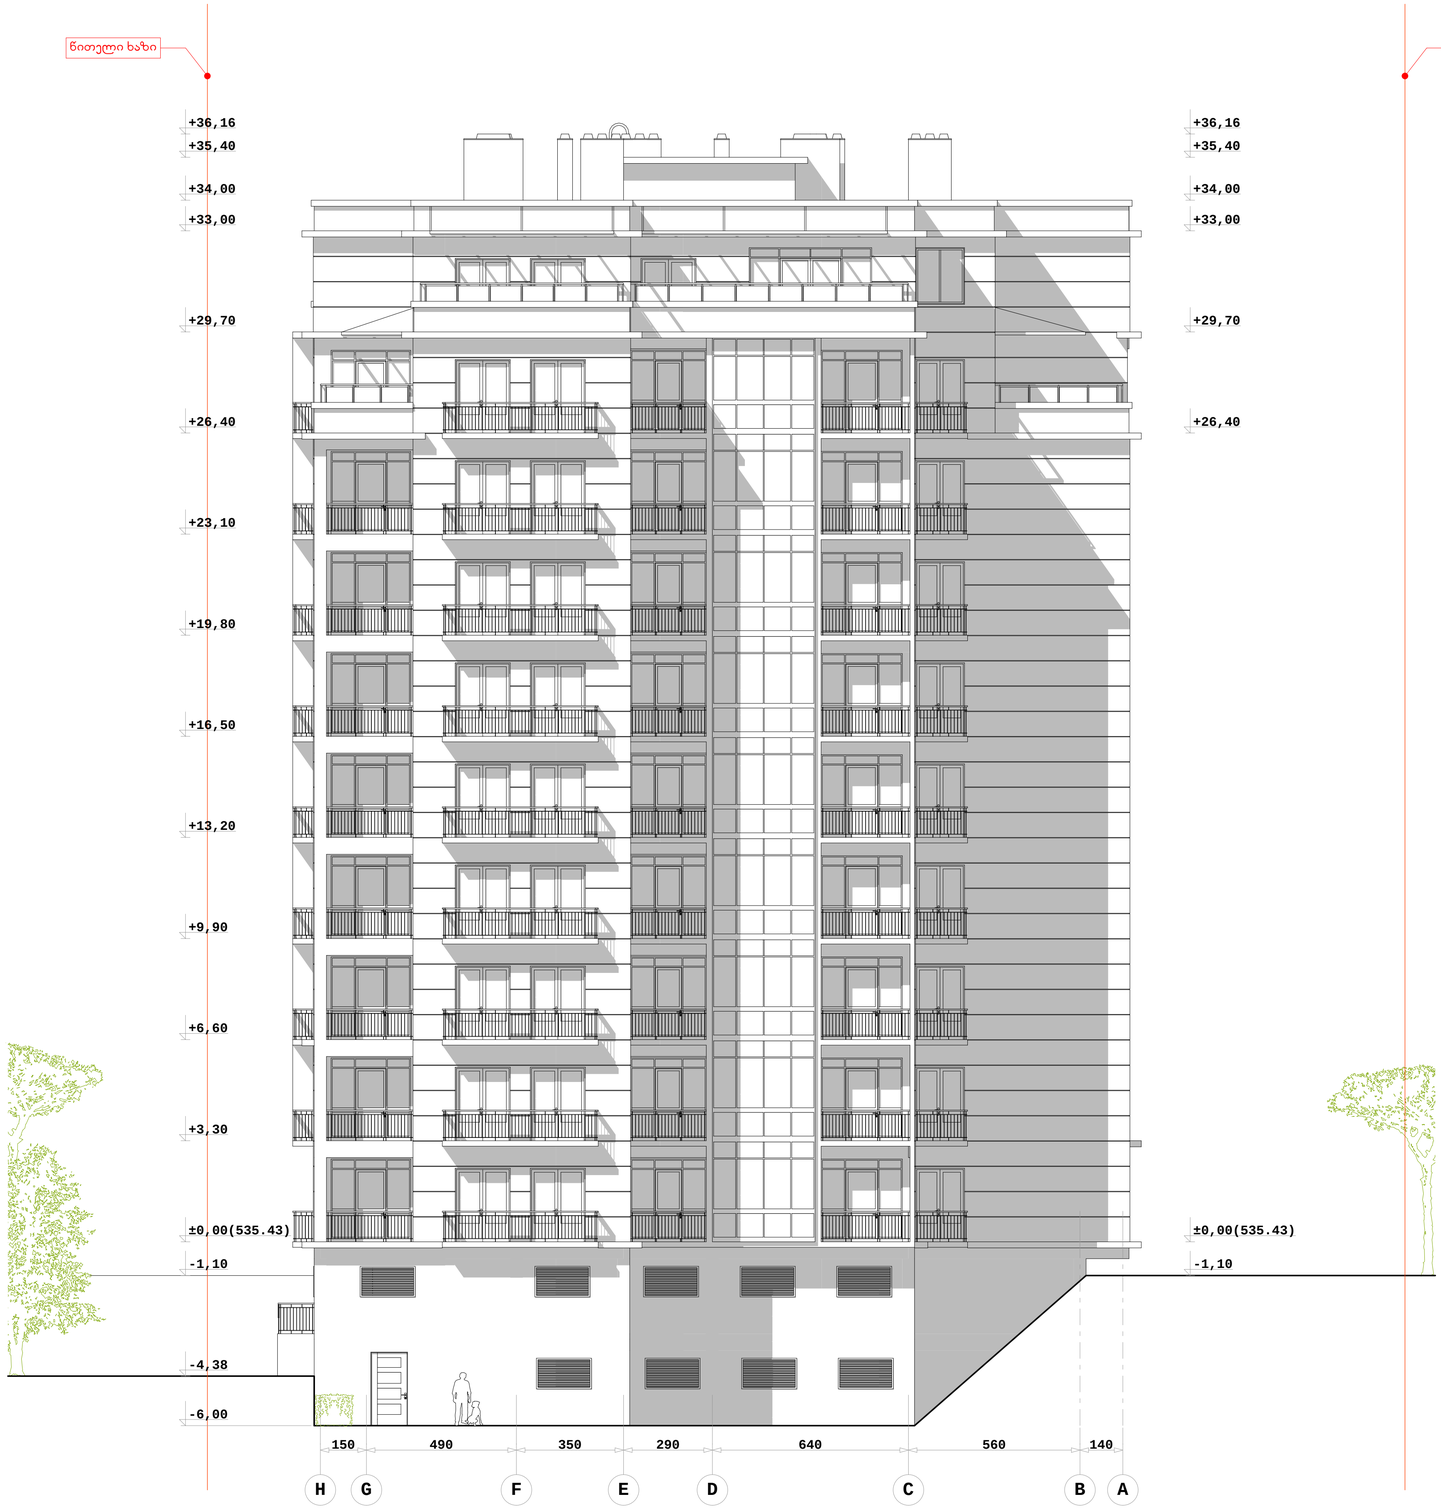

H G F E D C B A
012345

150 490 350 290 640 560 140

-6,00

-4,38

-1,10

±0,00(535.43)

+3,30

+6,60

+9,90

+13,20

+16,50

+19,80

+23,10

+26,40

+29,70

+33,00

+34,00

+35,40

+36,16

-1,10

±0,00(535.43)

+26,40

+29,70

+33,00

+34,00

+35,40

+36,16

წითელი ხაზი წითელი ხაზი

მასშტაბი 1:100
ქ. თბილისი, წყნეთის გზატკეცილი,

II ჩიხი #1; #3 ბლოკი I

დამკვეთი: ი.ბ.ა. "ახალი ბაგები"

მრავალბინიანი საცხოვრებელი

სახლის კორექტირებული პროექტი

ფასადი H - A ღერძებში

2 სტადია - არქიტექტურული ნახაზი

1

გ.გურამიშვილი
არქიტექტორი

დირექტორი

ფორმატი - A 1

გ.გურამიშვილი

1 2 3 4 5 6 7 8
012345

150 192 149 198 600 540 460

-6,00

±0,00(535.43)

+3,30

+6,60

+9,90

+13,20

+16,50

+19,80

+23,10

+26,40

+27,40

+29,70

+30,70

+33,00

+34,00

+35,40

+36,16

-3,00

±0,00(535.43)

+3,30

+6,60

+9,90

+13,20

+16,50

+19,80

+23,10

+26,40

+27,40

+29,70

+30,70

+33,00

+34,00

+35,40

+36,16

წითელი ხაზი

მასშტაბი 1:100
ქ. თბილისი, წყნეთის გზატკეცილი,

II ჩიხი #1; #3 ბლოკი I

დამკვეთი: ი.ბ.ა. "ახალი ბაგები"

მრავალბინიანი საცხოვრებელი

სახლის კორექტირებული პროექტი

ფასადი 1 - 8 ღერძებში

2 სტადია - არქიტექტურული ნახაზი

1

გ.გურამიშვილი
არქიტექტორი

დირექტორი

ფორმატი - A 1

გ.გურამიშვილი

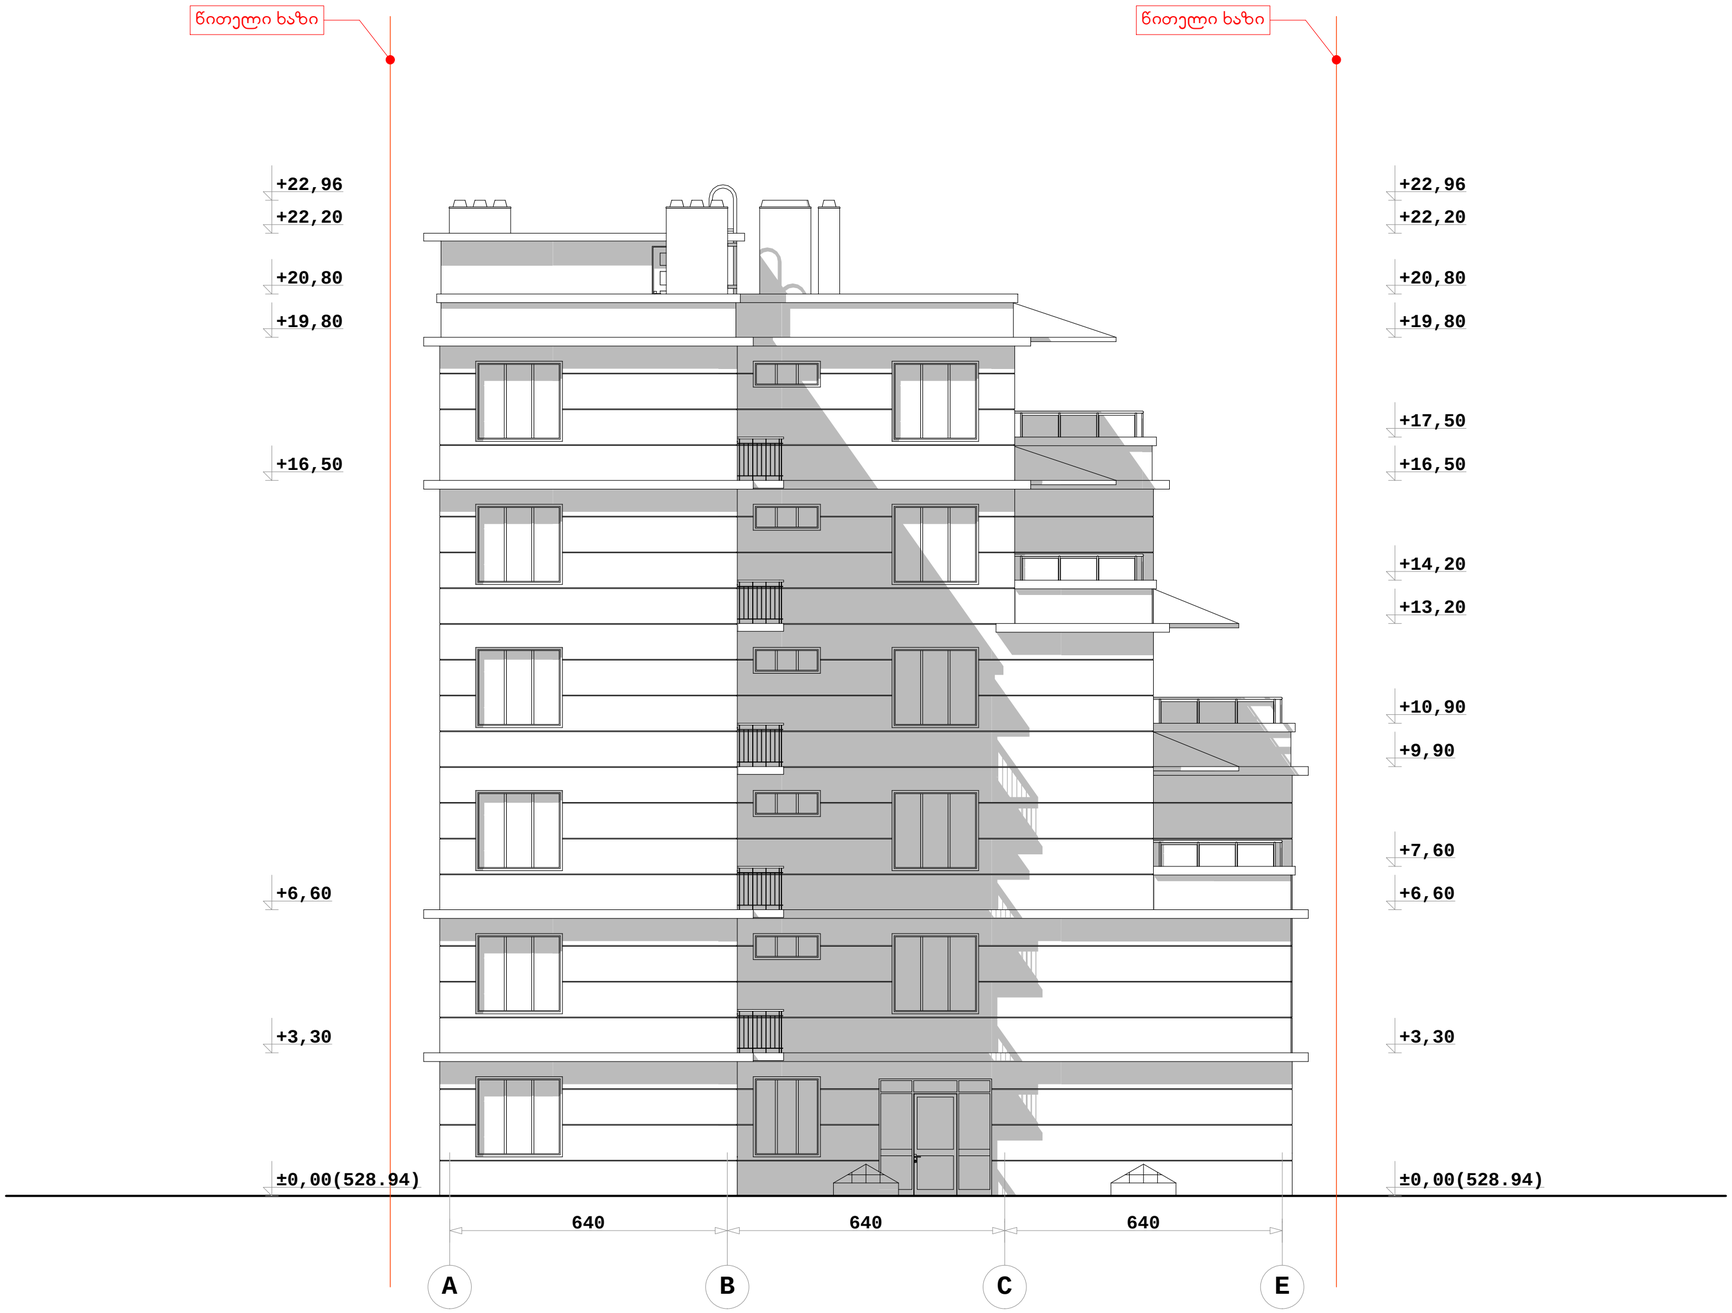

SEVEN G L.T.D.

ქ. თბილისი, წყნეთის გზატკეცილი, II ჩიხი №1; №3 ბლოკი II

მრავალბინიანი საცხოვრებელი სახლის კორპუტირებული პროექტი

დამკვეთი: ი.პ.ა. "ახალი გაგები"

ფასადი A - E ღერძებში

მასშტაბი 1:100

1	ფორმატი - A2
2	სტადია - არქიტექტურული ნახაზი

დირექტორი ... ბურამოშვილი

არქიტექტორი ... ბურამოშვილი

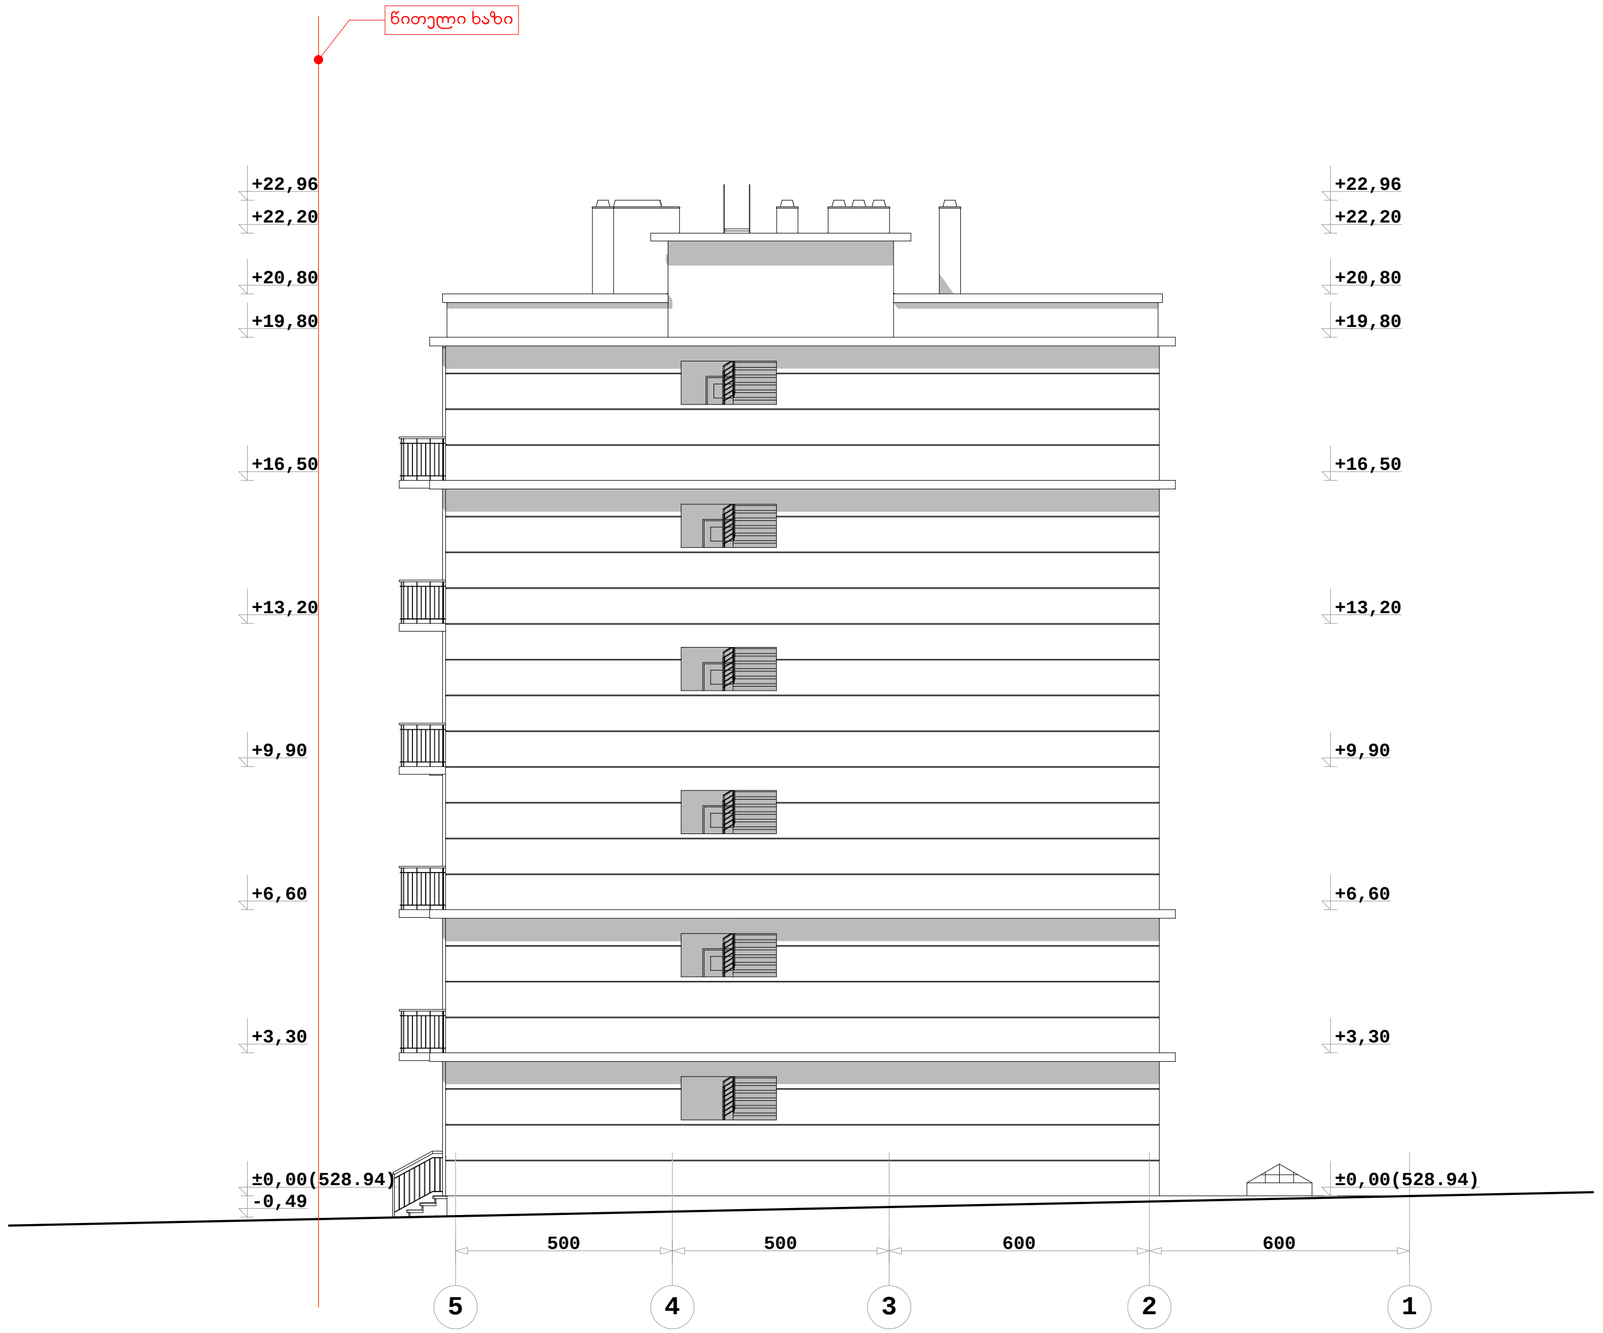

SEVEN G L.T.D.

ქ. თბილისი, წყნეთის გზატკეცილი, II ჩიხი №1; №3 ბლოკი II

მრავალბინიანი საცხოვრებელი სახლის კორპუსტირებული პროექტი

დამკვეთი: ი.მ.ა. "ახალი ბაბები"

ფასადი 5-1 ღერძებში

მასშტაბი 1:100

1	ფორმატი - A2
2	სტადია - არქიტექტურული ნახაზი

დირექტორი გურამ შველიძე

არქიტექტორი ალექსანდრე შველიძე

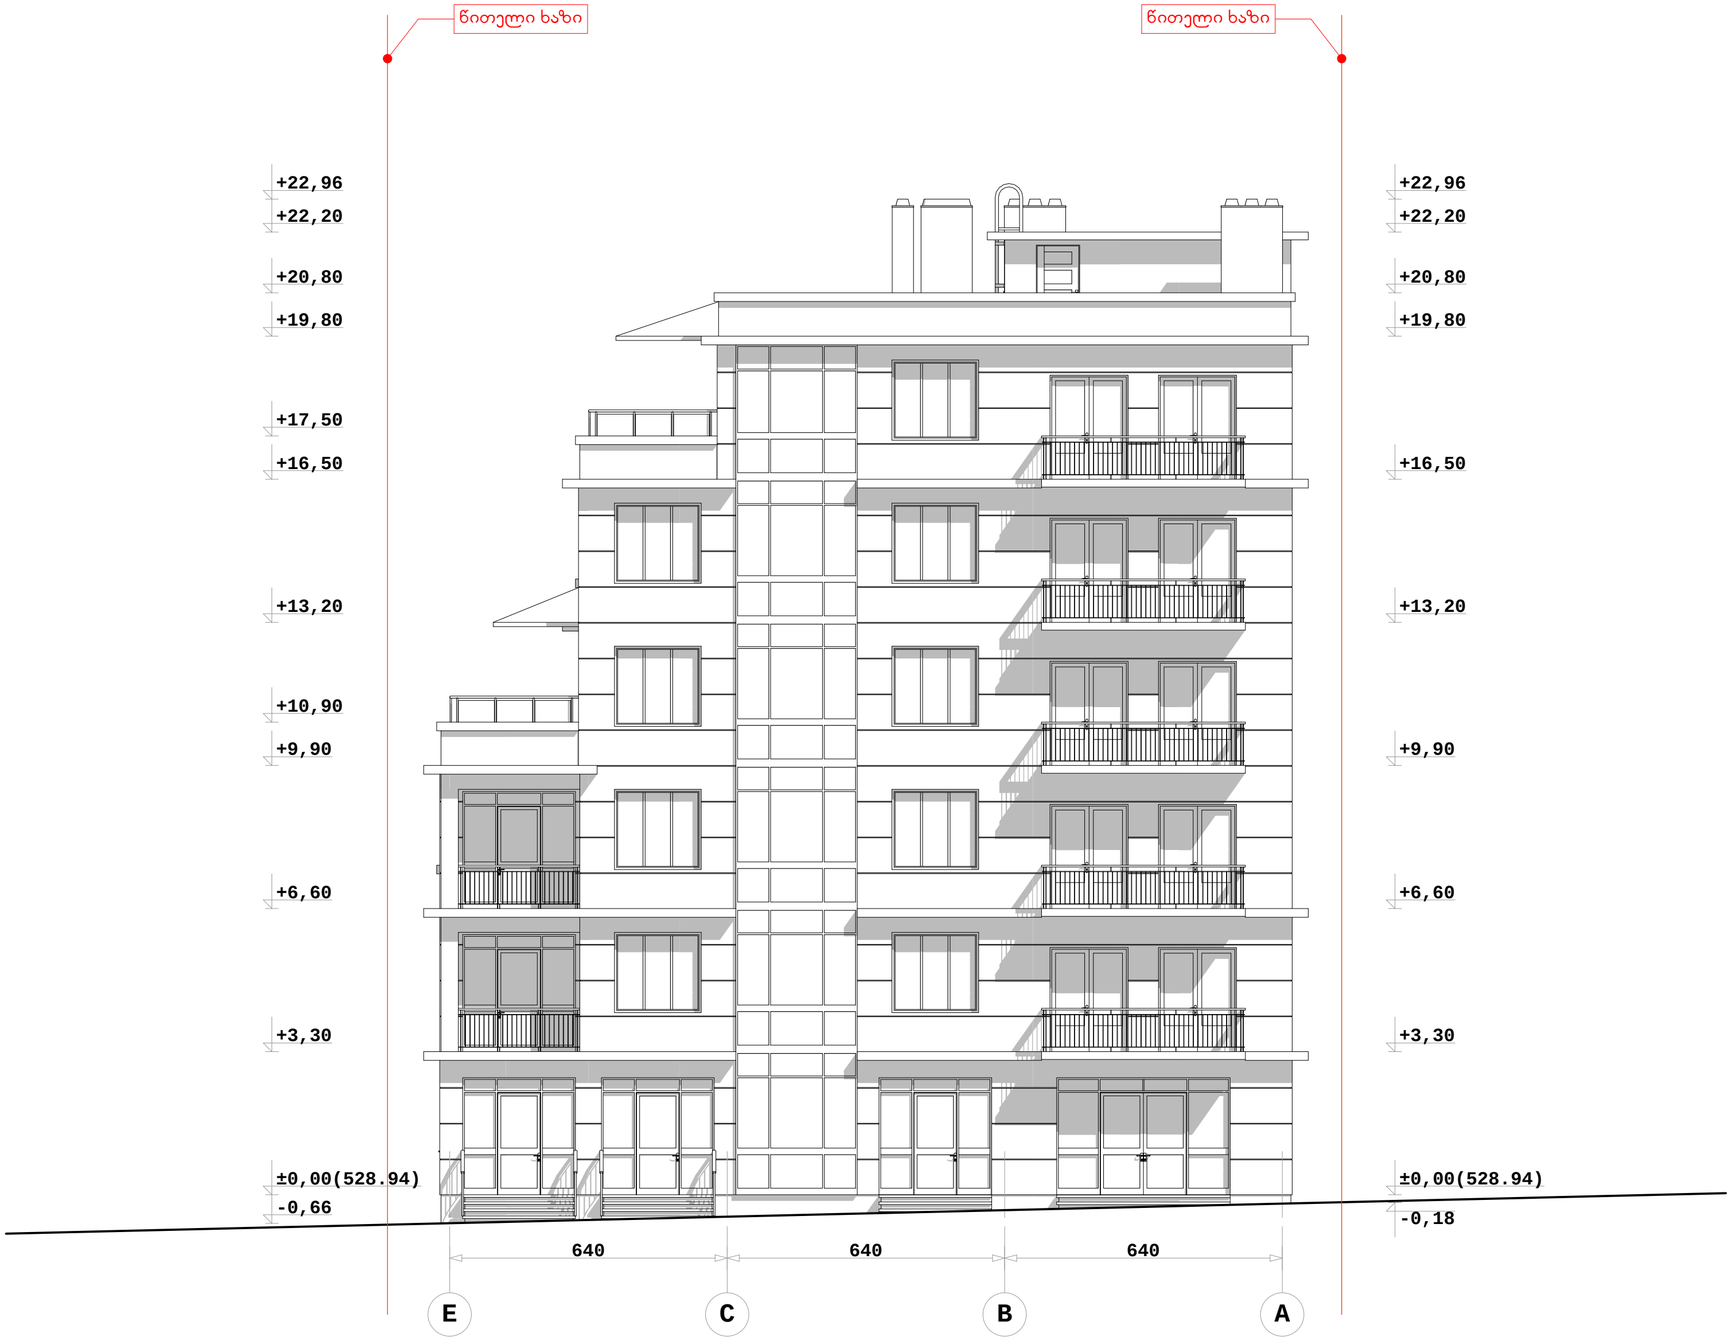

E C B A

640 640 640
-0,66

±0,00(528.94)

+3,30

+6,60

+9,90

+10,90

+13,20

+16,50

+17,50

+19,80

+20,80

+22,20

+22,96

-0,18

±0,00(528.94)

+3,30

+6,60

+9,90

+13,20

+16,50

+19,80

+20,80

+22,20

+22,96

წითელი ხაზი წითელი ხაზი

ფასადი E - A ღერძებში

მრავალბინიანი საცხოვრებელი

სახლის კორექტირებული პროექტი

დამკვეთი: ი.ბ.ა. "ახალი ბაგები"

ქ. თბილისი, წყნეთის გზატკეცილი,

II ჩიხი #1; #3 ბლოკი II

მასშტაბი 1:100

ფორმატი - A 2
დირექტორი

არქიტექტორი

გ.გურამიშვილი

გ.გურამიშვილი

1

2 სტადია - არქიტექტურული ნახაზი

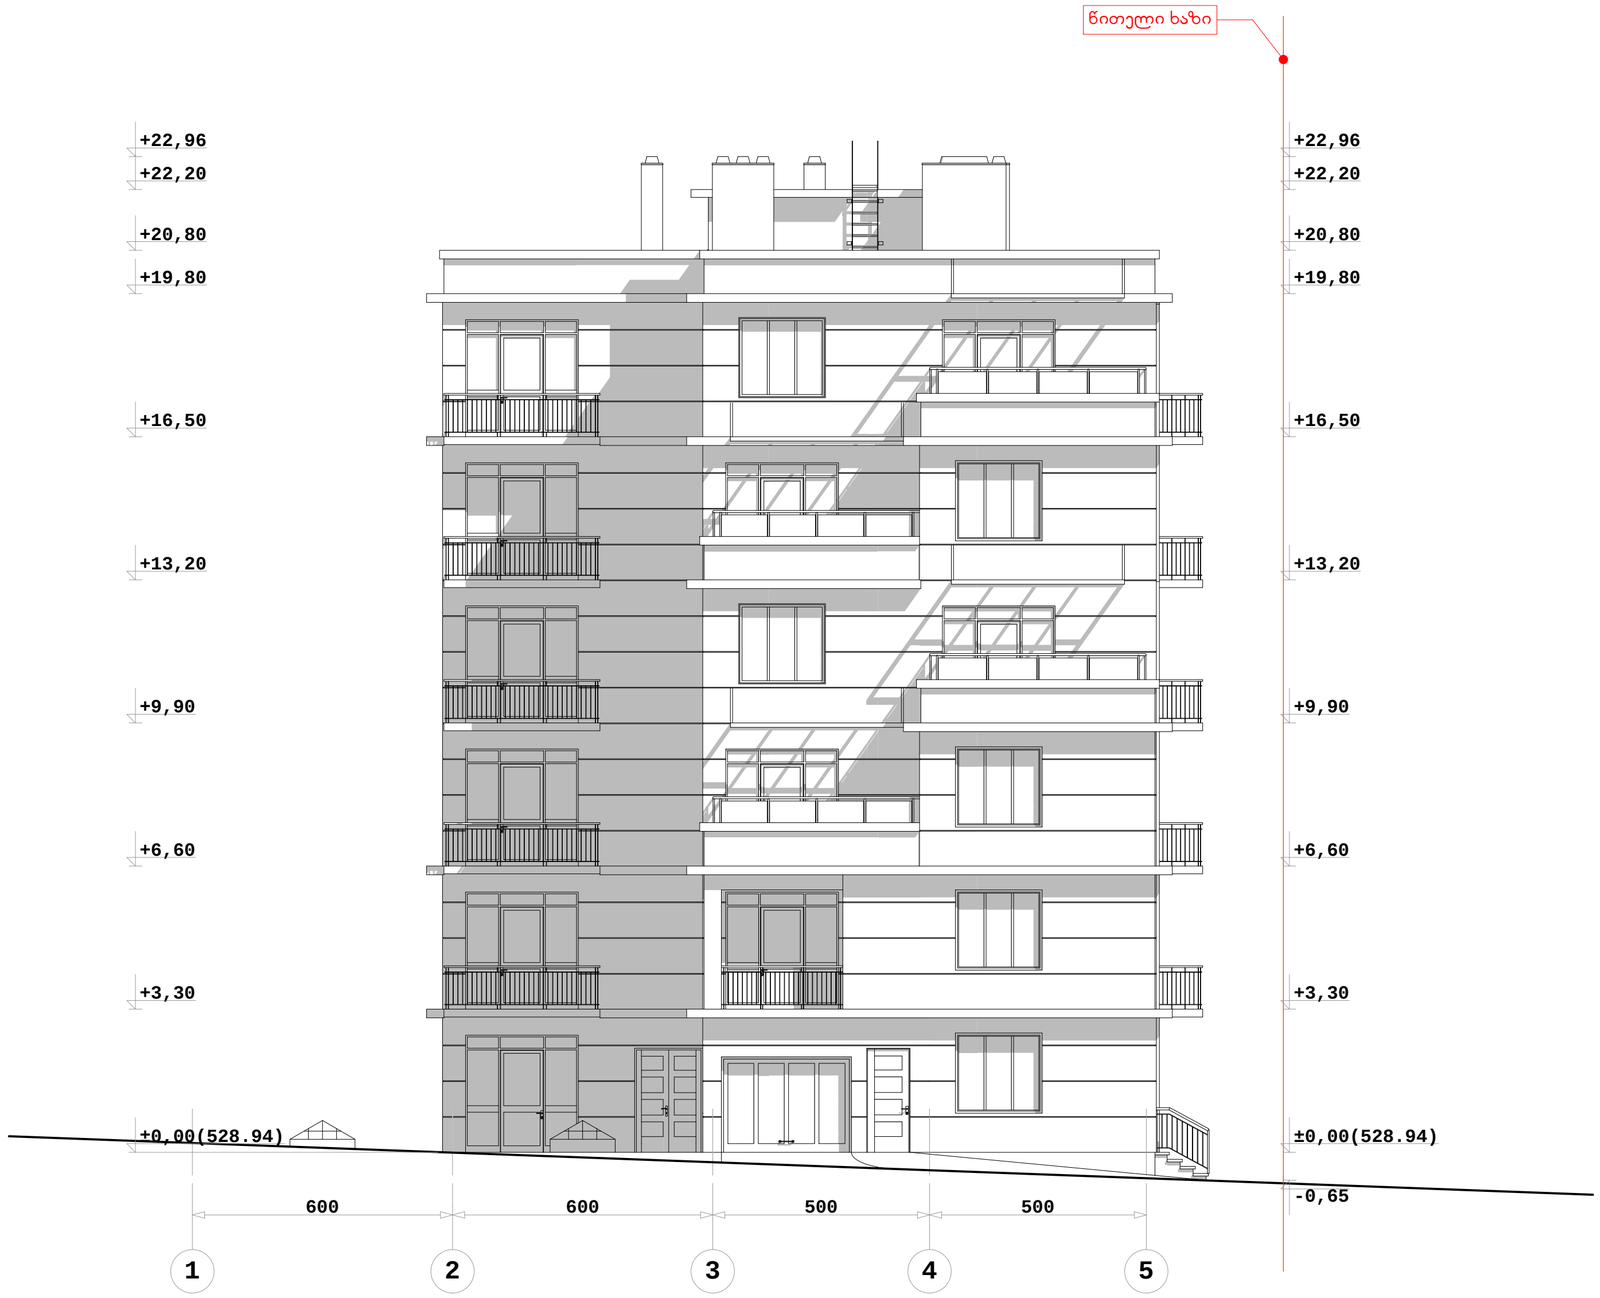

SEVEN G L.T.D.

ქ. თბილისი, წყნეთის გზატკეცილი, II ჩიხი №1; №3 ბლოკი II

მრავალბინიანი საცხოვრებელი სახლის კორპუსტირებული პროექტი

დამკვეთი: ი.პ.ა. "ახალი ბაგები"

ფასადი 1-5 ღერძებში

მასშტაბი 1:100

1	ფორმატი - A2
2	სტადია - არქიტექტურული ნახაზი

დირექტორი პ. ფარამოშვილი

არქიტექტორი პ. ფარამოშვილი