სართულის გეგმა -5.50 ნიშნ-ზე
მ-1:100

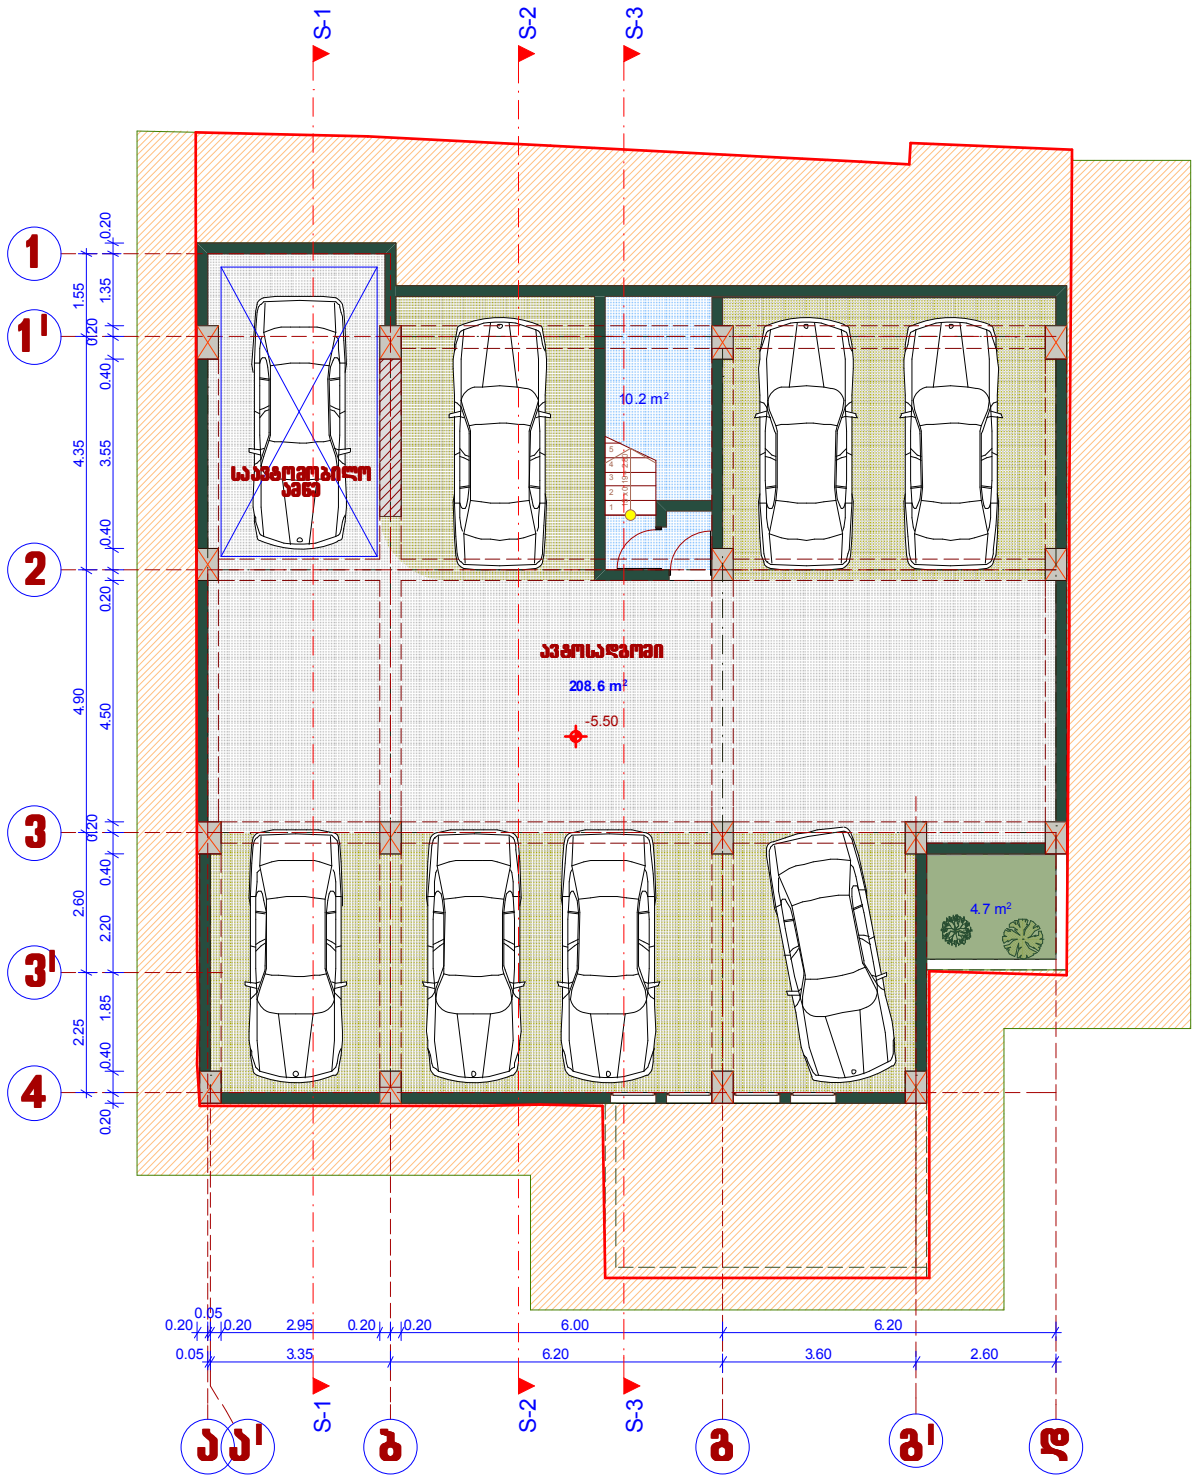

დირექტორი		მ. ცერცვაძე	ქ. თბილისში, ს. ჩიქოვანის ქ№16"ში მრავალბინიანი საცხოვრებელი სახლის პროექტი	შ.პ.ს. "ჩიკო"	
არ. ავტორი		მ. ცერცვაძე			
		ბ. მორგველაძე			
მთ. კონსტრ.		ვ. ჯაფარიძე	არქიტექტურული ნაწილი	დაკვეთა 2014	
			სართულის გეგმა -5.50 ნიშნ-ზე	სტადია	ფურცელი	ჯამური
						1:100

სართულის გეგმა -2.70 ნიშნ-ზე
მ-1:100

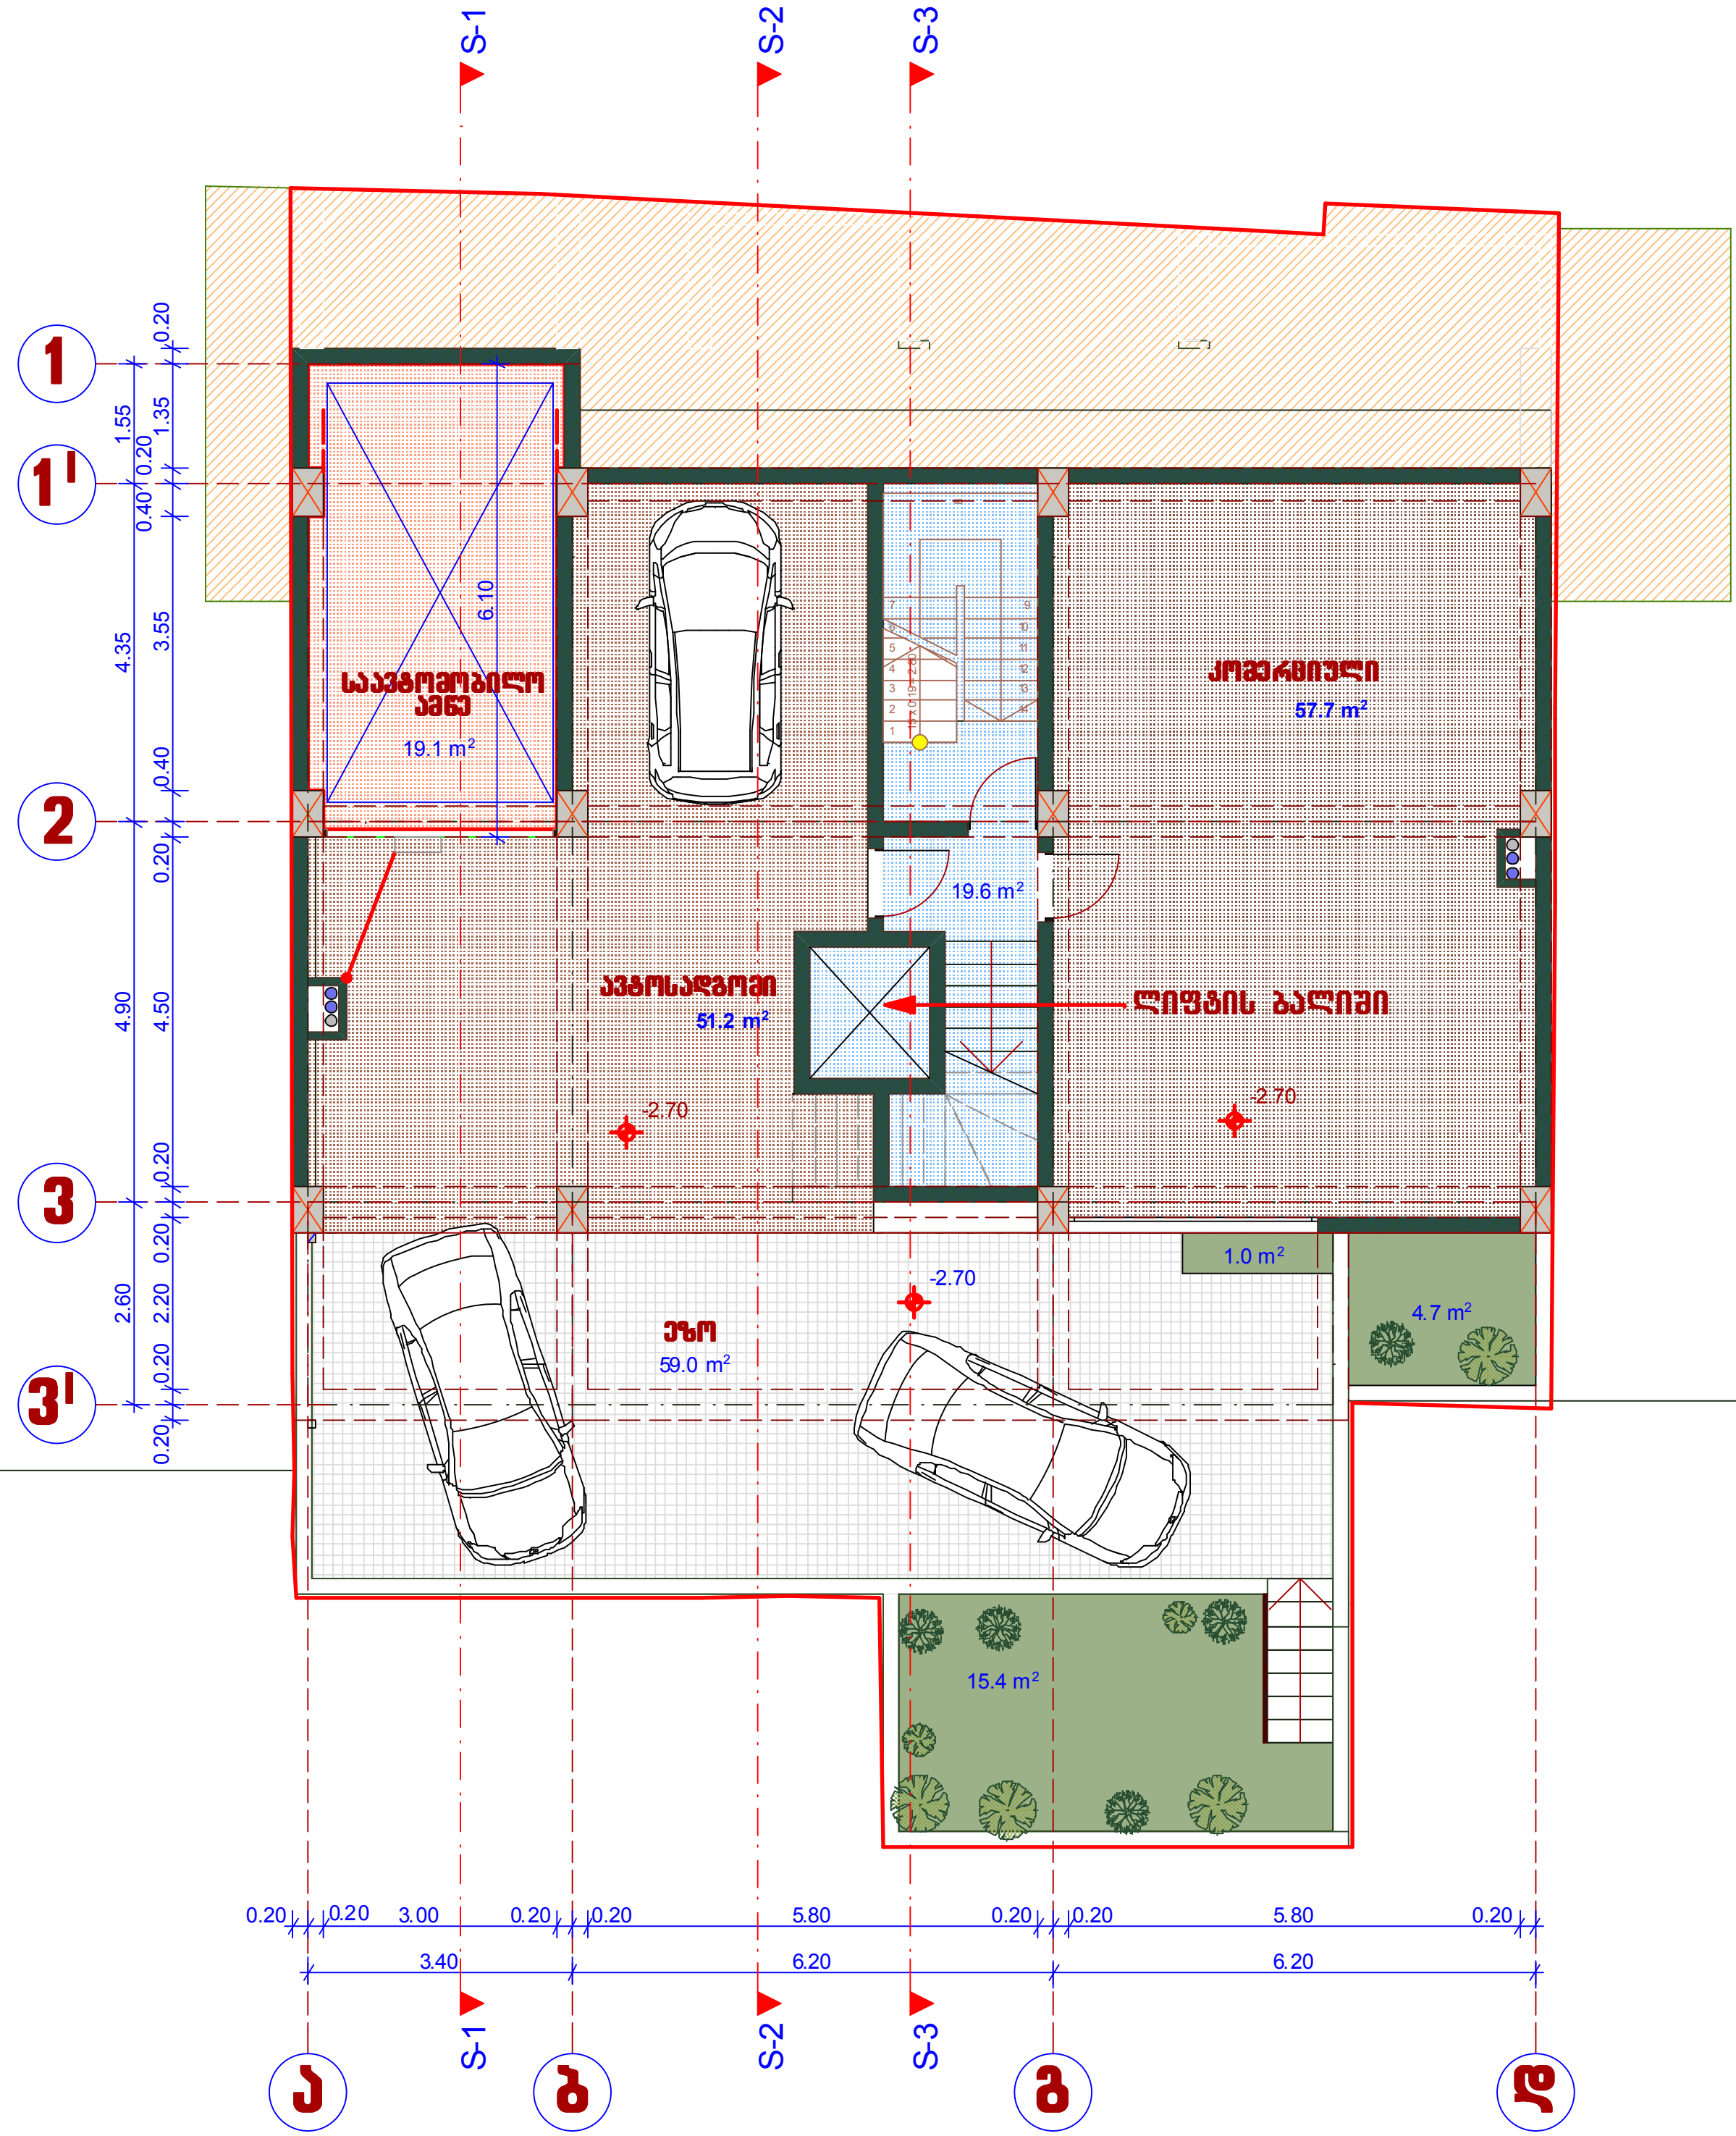

დირექტორი		მ. ცერცვაძე	ქ. თბილისში, ს. ჩიქოვანის ქ.№16ა-ში მრავალბინიანი საცხოვრებელი სახლის პროექტი	შ.პ.ს. "ჩიკო"
პრ. ავტორი		მ. ცერცვაძე		
		ბ. მორბედაძე		
მთ. კონსტრ.		ვ. ჯაფარიძე	არქიტექტურული ნაწილი	დაკვეთა 2014
			სართულის გეგმა -2.70 ნიშნ-ზე	სტადია / ფურცელი / მასშტაბი
				1:100

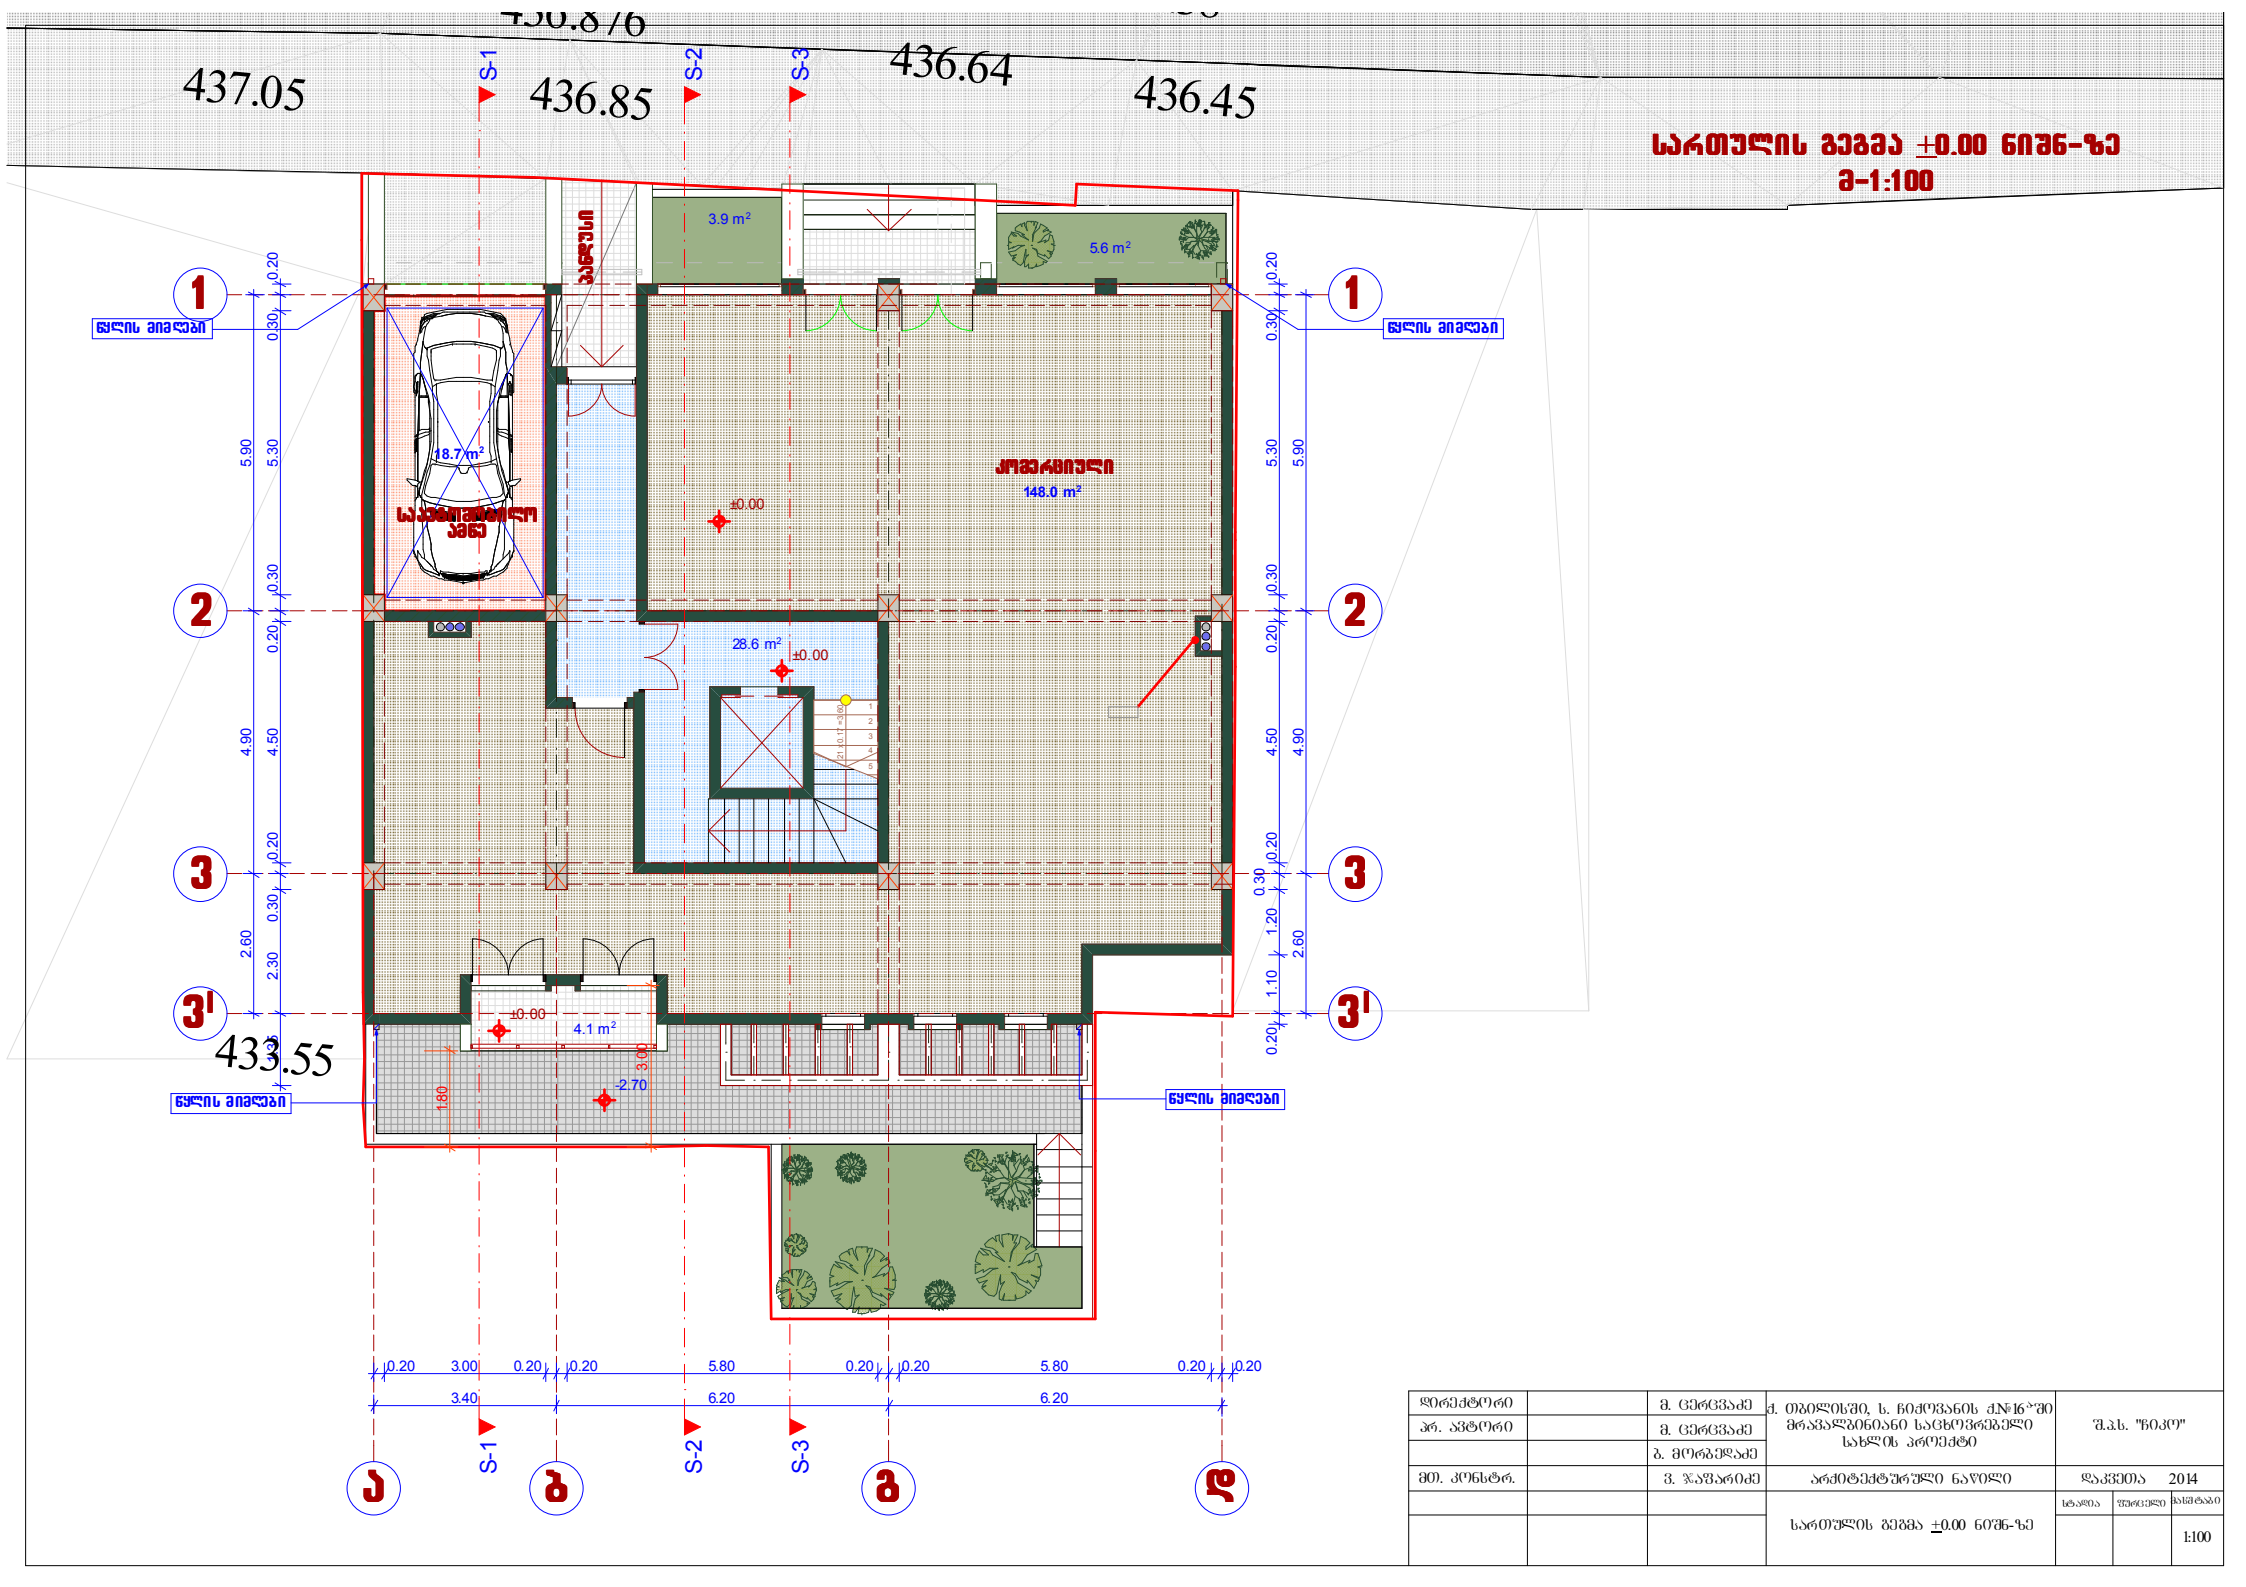

დირექტორი		მ. ცერცვაძე	ქ. თბილისში, ს. ჩიქოვანის ქ№16-ში მრავალბინიანი საცხოვრებელი სახლის პროექტი	შ.პ.ს. "ჩიკო"
არ. ავტორი		მ. ცერცვაძე		
		ბ. მორგელაძე		
მთ. კონსტრ.		ვ. ჯაფარიძე	არქიტექტურული ნაწილი	დაკვეთა 2014
			სართულის გეგმა ±0.00 ნიშნ-ზე	სტადია / ფურცელი / ფურცლები: 1:100

სართულის გეგმა +3.60 ნიშნ-ზე
მ-1:100

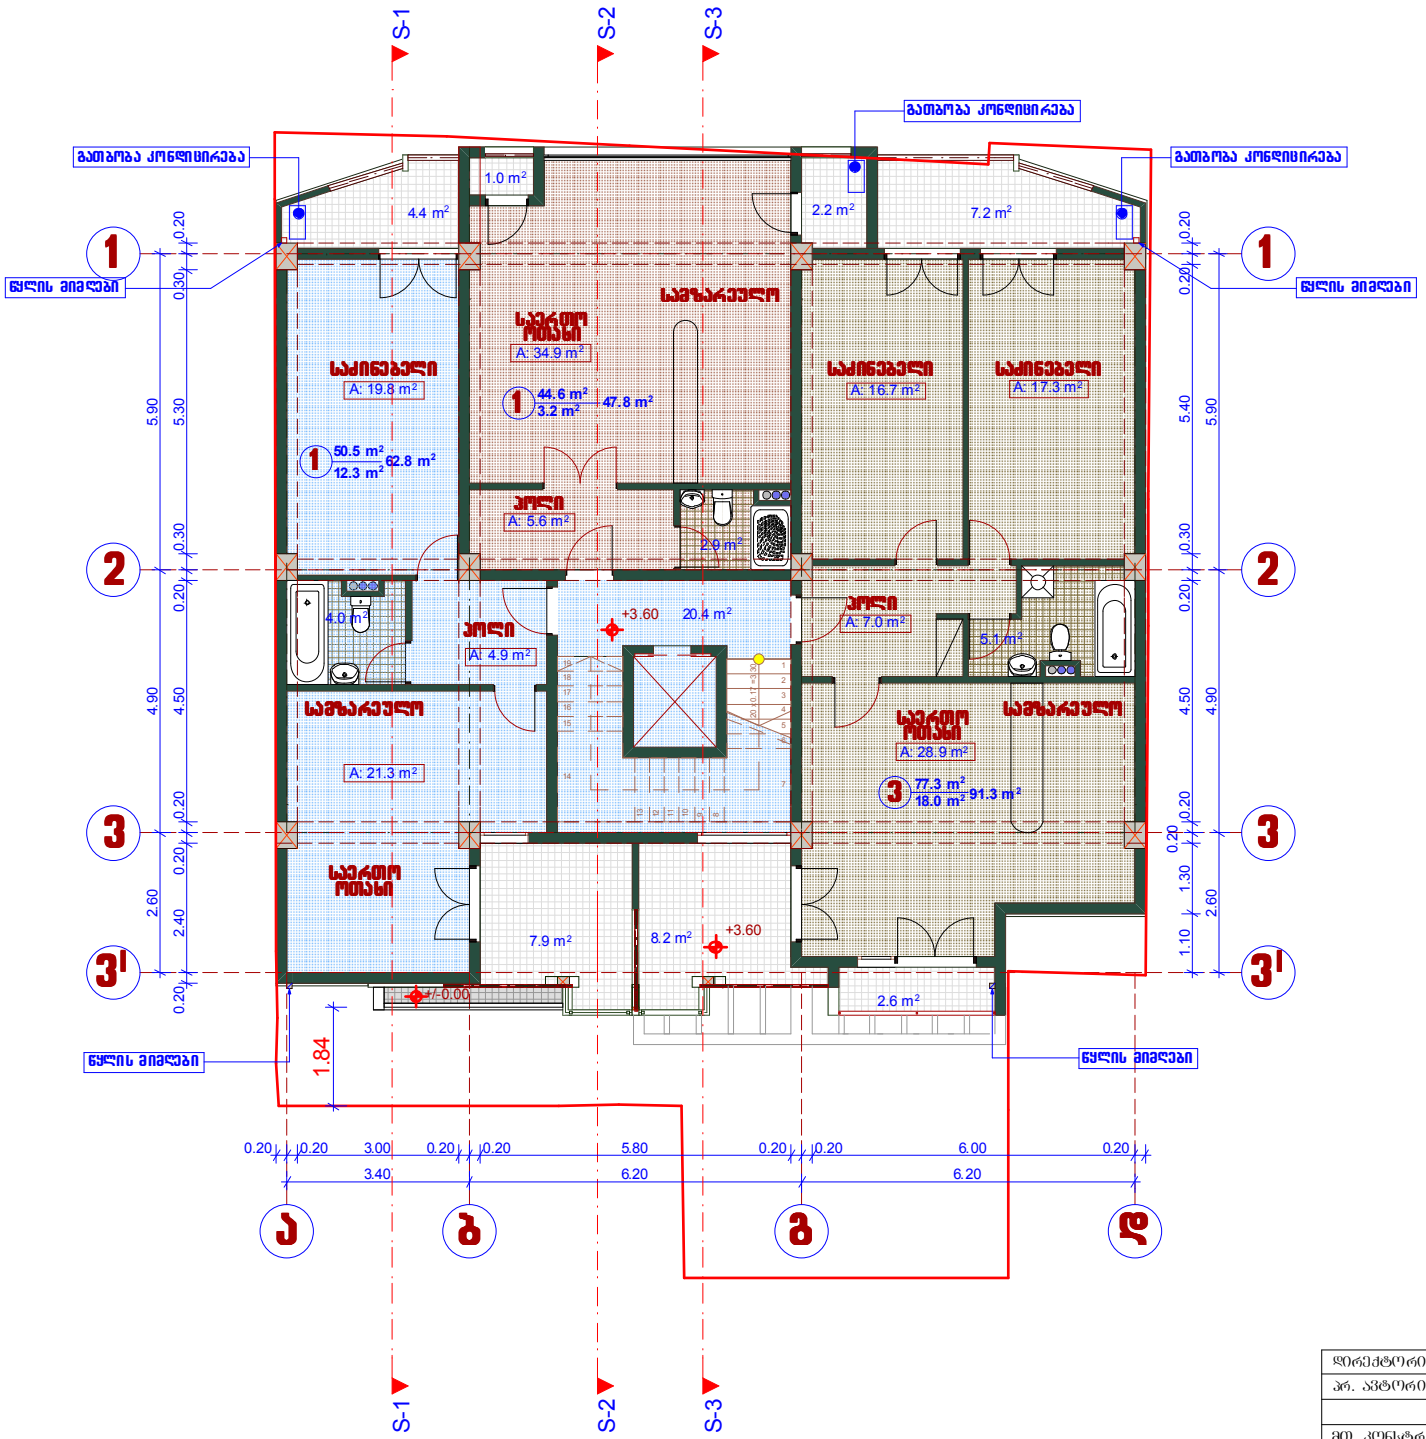

დირექტორი		მ. ცერცვაძე	ქ. თბილისში, ს. ჩიქოვანის ქ№16-ში მრავალბინიანი საცხოვრებელი სახლის პროექტი	შ.პ.ს. "ჩიკო"	
არ. ავტორი		მ. ცერცვაძე			
		ბ. მორგელაძე			
მთ. კონსტრ.		ვ. ჯაფარიძე	არქიტექტურული ნაწილი	დაკვეთა 2014	
			სართულის გეგმა +3.60 ნიშნ-ზე	სტადია / ფურცელი / ფურცლები	
					1:100

სართულის გეგმა +6.80 ნიშნ-ზე
მ-1:100

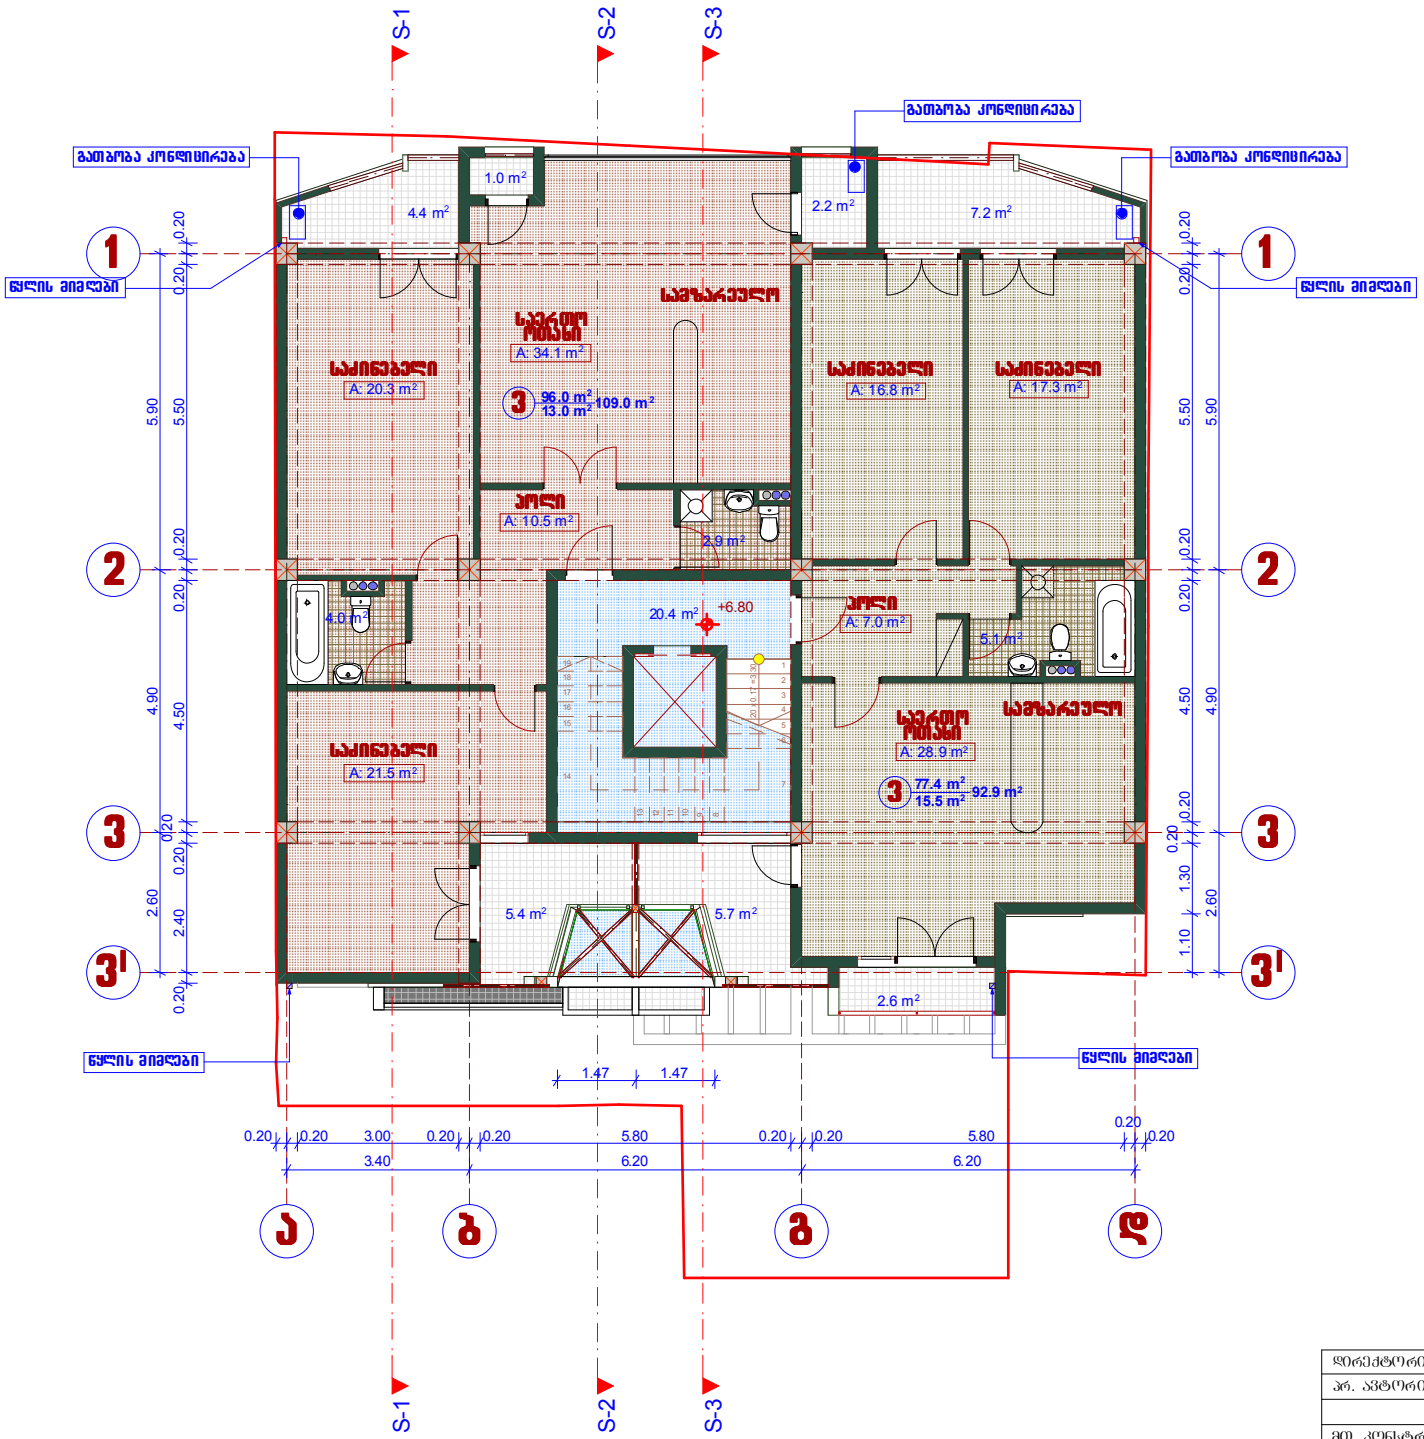

დირექტორი		მ. ცერცვაძე	ქ. თბილისში, ს. ჩიქოვანის ქ№16-ში მრავალბინიანი საცხოვრებელი სახლის პროექტი	შ.პ.ს. "ჩიკო"	
არ. ავტორი		მ. ცერცვაძე			
		ბ. მორგელაძე			
მთ. კონსტრ.		ვ. ჯაფარიძე	არქიტექტურული ნაწილი	დაკვეთა 2014	
			სართულის გეგმა +6.80 ნიშნ-ზე	სტადია	ფურცელი	ჯამური
						1:100

სართულის გეგმა +10.00 ნიშნ-ზე
მ-1:100

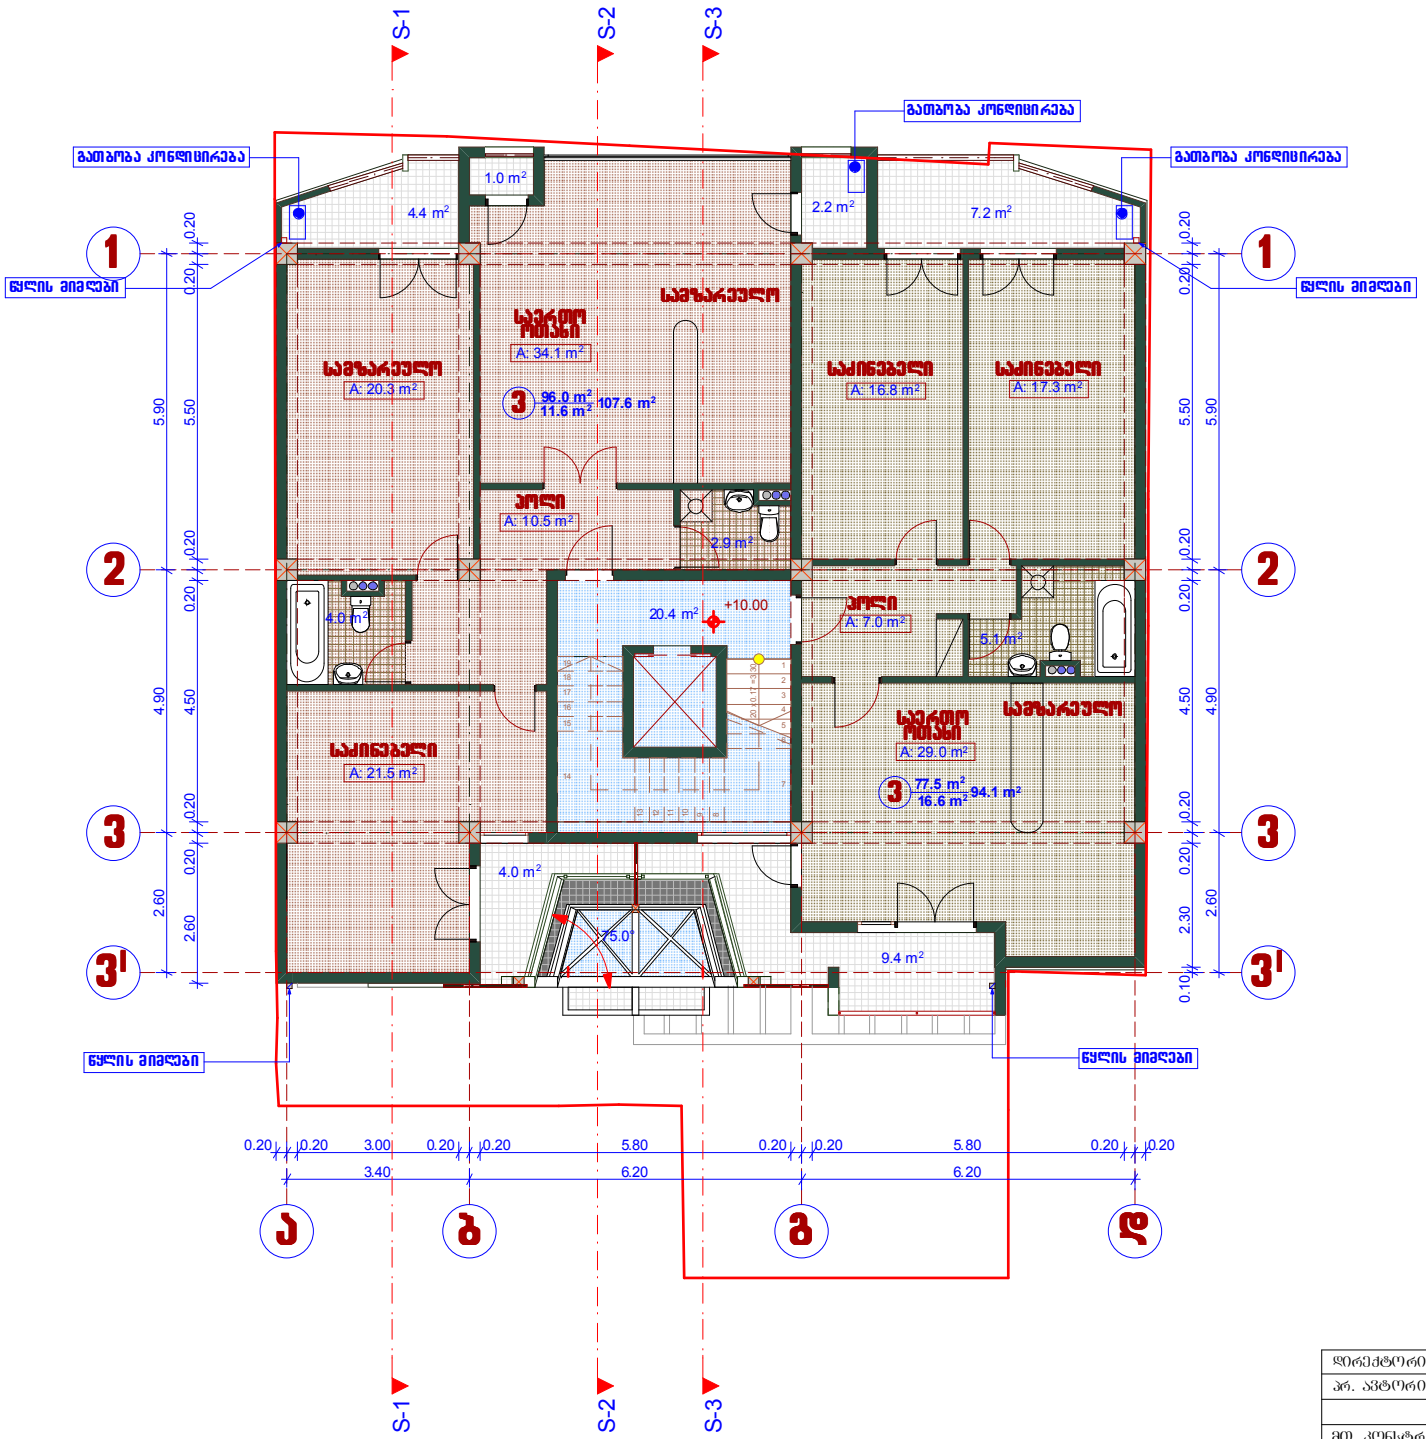

დირექტორი		მ. ცერცვაძე	ქ. თბილისში, ს. ჩიქოვანის ქ№16-ში მრავალბინიანი საცხოვრებელი სახლის პროექტი	შ.პ.ს. "ჩიკო"
არ. ავტორი		მ. ცერცვაძე		
		ბ. მორგელაძე		
მთ. კონსტრ.		ვ. ჯაფარიძე	არქიტექტურული ნაწილი	დაკვეთა 2014
			სართულის გეგმა +10.00 ნიშნ-ზე	სტადია / ფურცელი / ფურცლები: 1:100

სართულის გეგმა +13.20 ნიშნ-ზე
მ-1:100

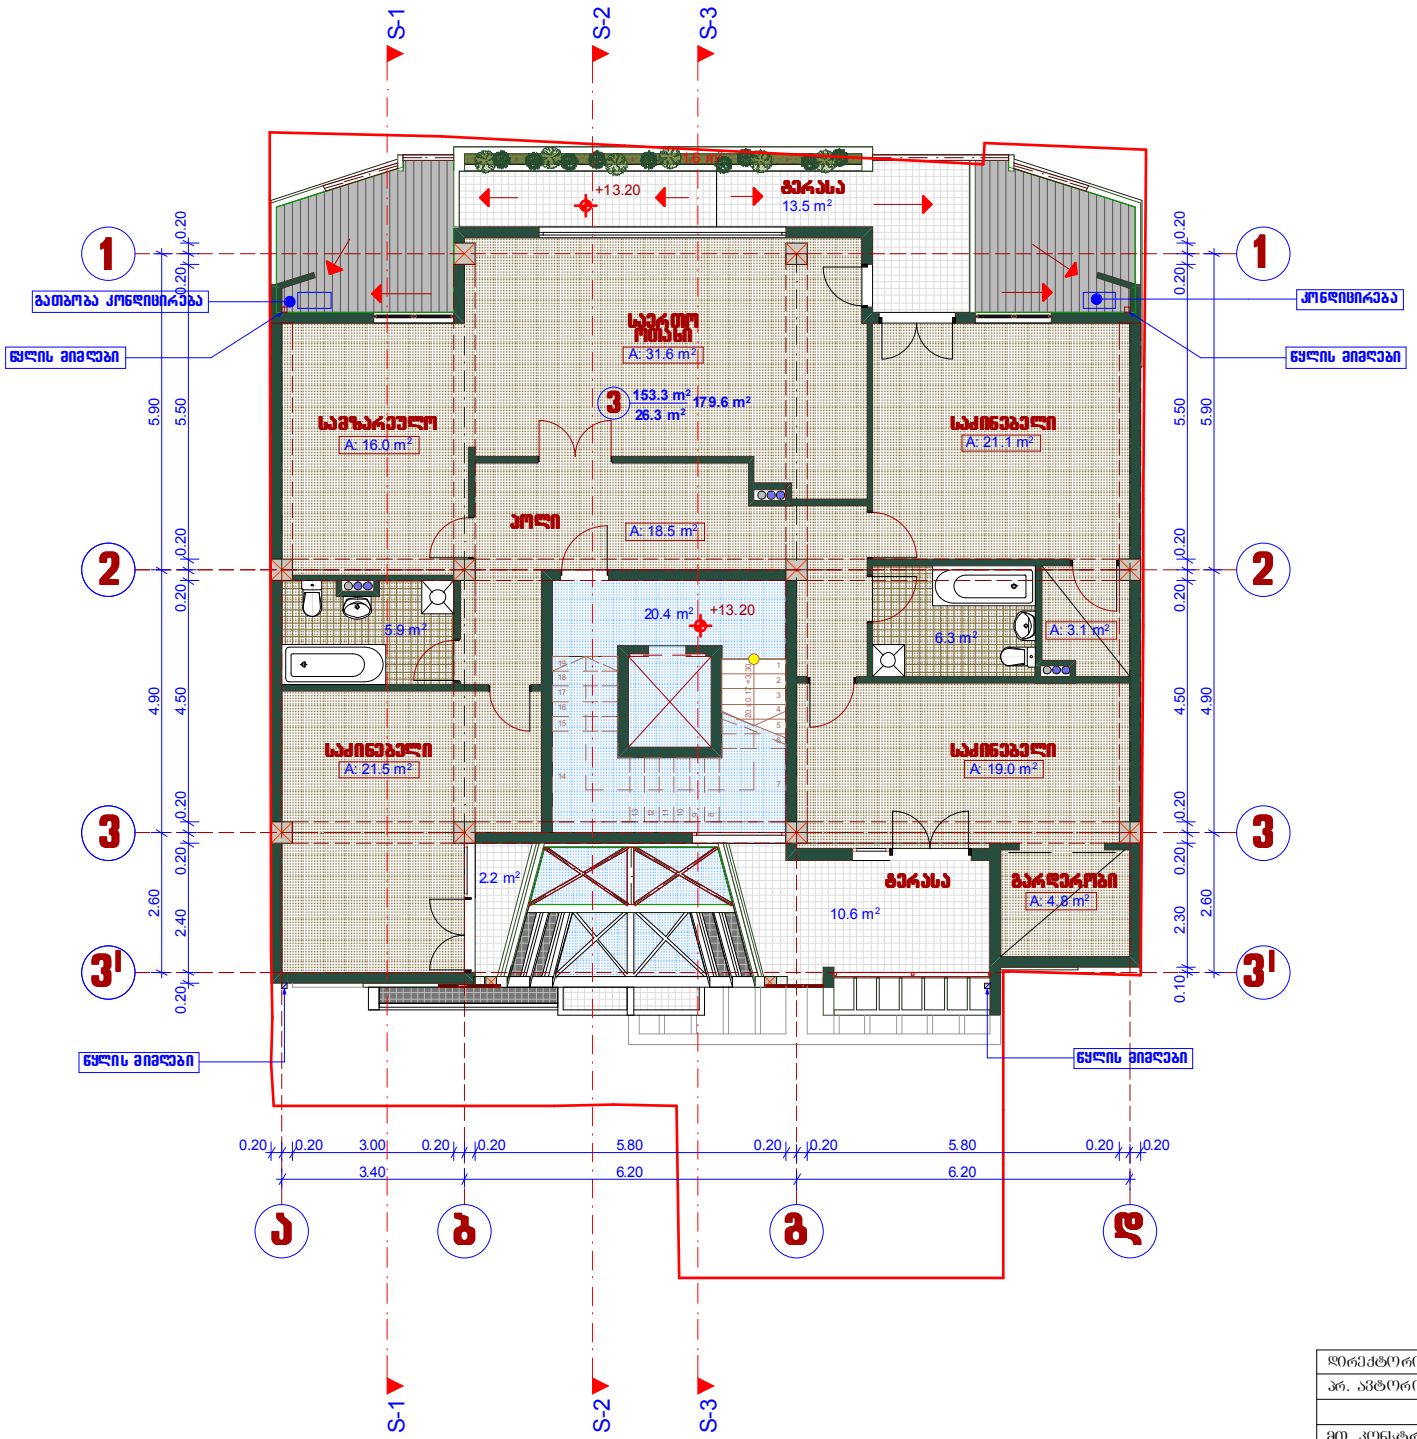

დირექტორი		მ. ცერცვაძე	ქ. თბილისში, ს. ჩიქოვანის ქ№16ა-ში მრავალბინიანი საცხოვრებელი სახლის პროექტი	შ.პ.ს. "ჩიკო"
არ. ავტორი		მ. ცერცვაძე		
		ბ. მორგელაძე		
მთ. კონსტრ.		ვ. ჯაფარიძე	არქიტექტურული ნაწილი	დაკვეთა 2014
			სართულის გეგმა +13.20 ნიშნ-ზე	სტადია / ფურცელი / ფურცლები: 1:100

სართულის გეგმა +16.40 ნიშნ-ზე
მ-1:100

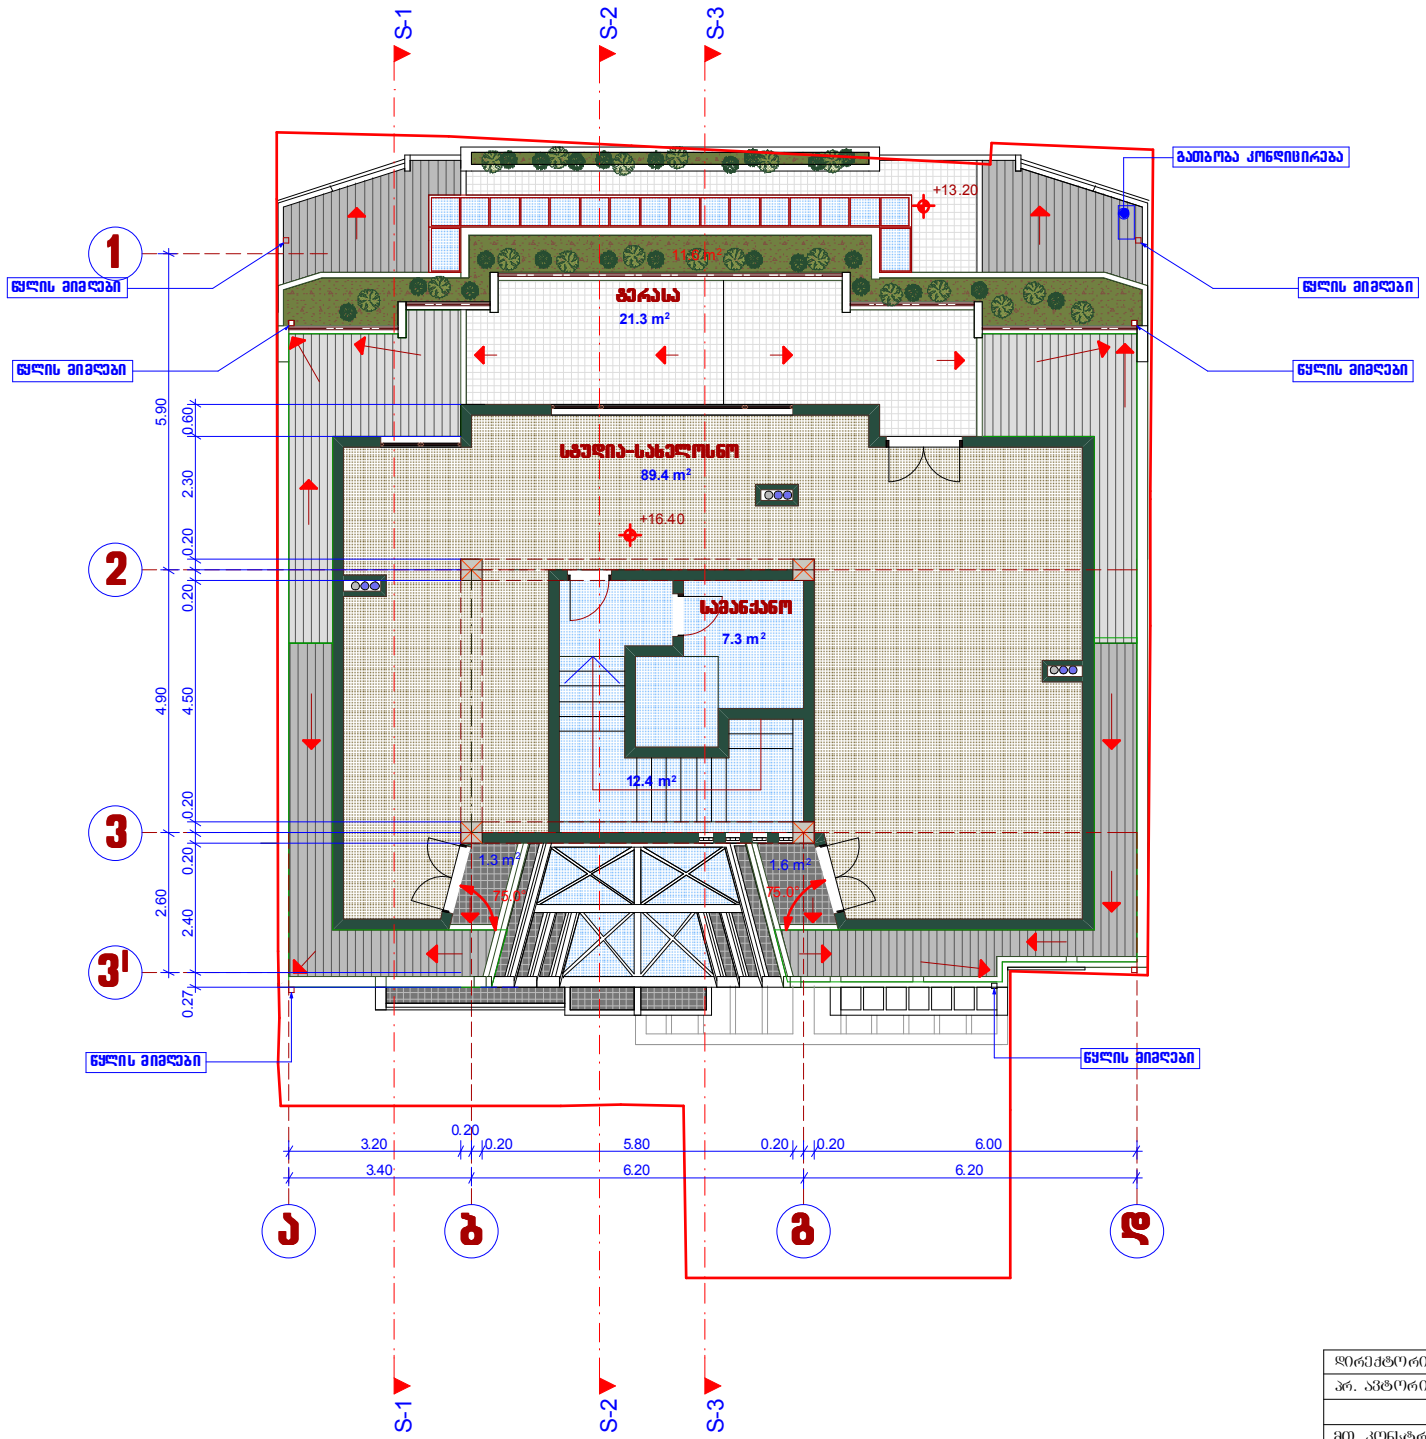

დირექტორი		მ. ცერცვაძე	ქ. თბილისში, ს. ჩიქოვანის ქ№16"ში მრავალბინიანი საცხოვრებელი სახლის პროექტი	შ.პ.ს. "ჩიკო"
არ. ავტორი		მ. ცერცვაძე		
		ბ. მორგელაძე		
მთ. კონსტრ.		ვ. ჯაფარიძე	არქიტექტურული ნაწილი	დაკვეთა 2014
			სართულის გეგმა +16.40 ნიშნ-ზე	სტადია / ფურცელი / ფურცლები: 1:100

გადახურვის გეგმა
მ-1:100

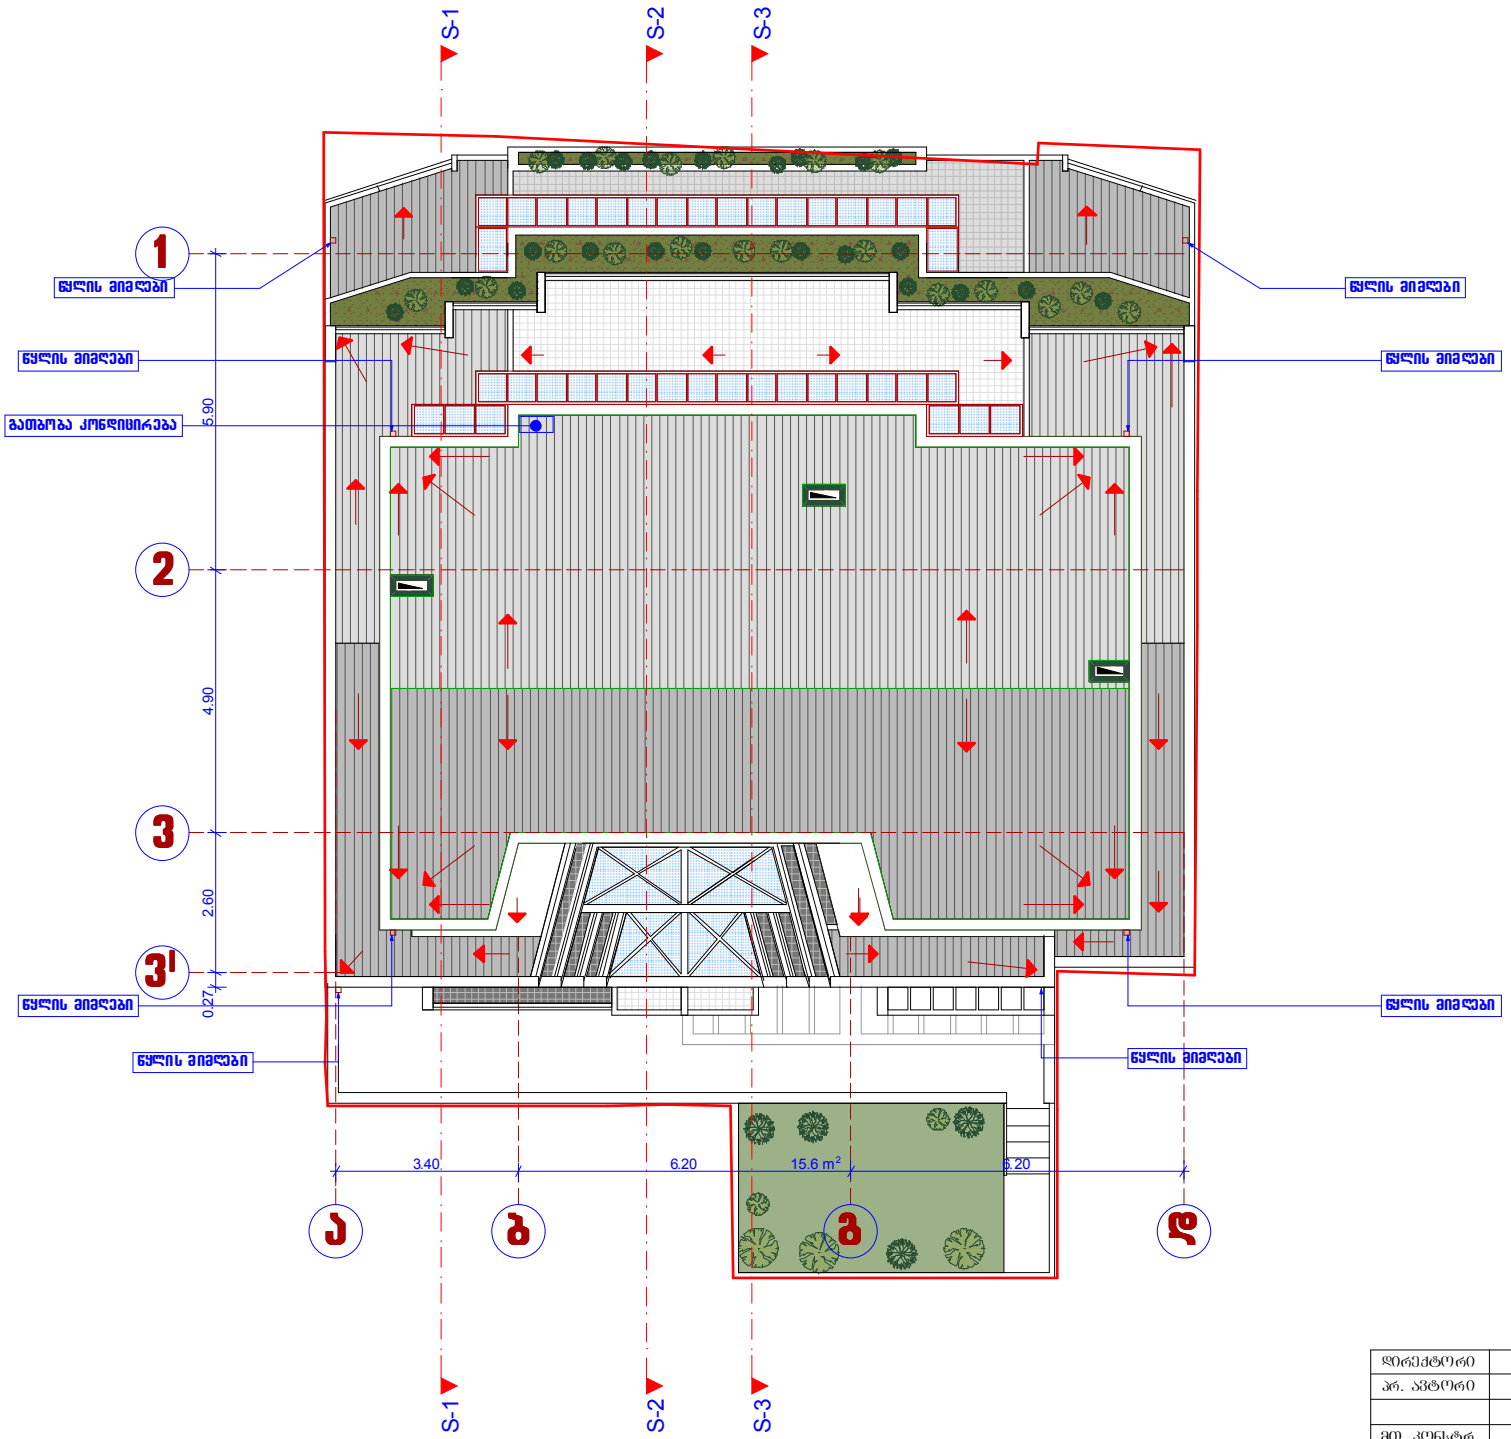

დირექტორი		მ. ცერცვაძე	ქ. თბილისში, ს. ჩიქოვანის ქ№16-ში მრავალბინიანი საცხოვრებელი სახლის პროექტი	შ.პ.ს. "ჩიკო"
არ. ავტორი		მ. ცერცვაძე		
		ბ. მორგველაძე		
მთ. კონსტრ.		ვ. ჯაფარიძე	არქიტექტურული ნაწილი	დაკვეთა 2014
			გადახურვის გეგმა	სტადია / ფურცელი / ფურცლები: 1:100