
ფასადი "3ˡ-1" ღერძებში
მ-1:150

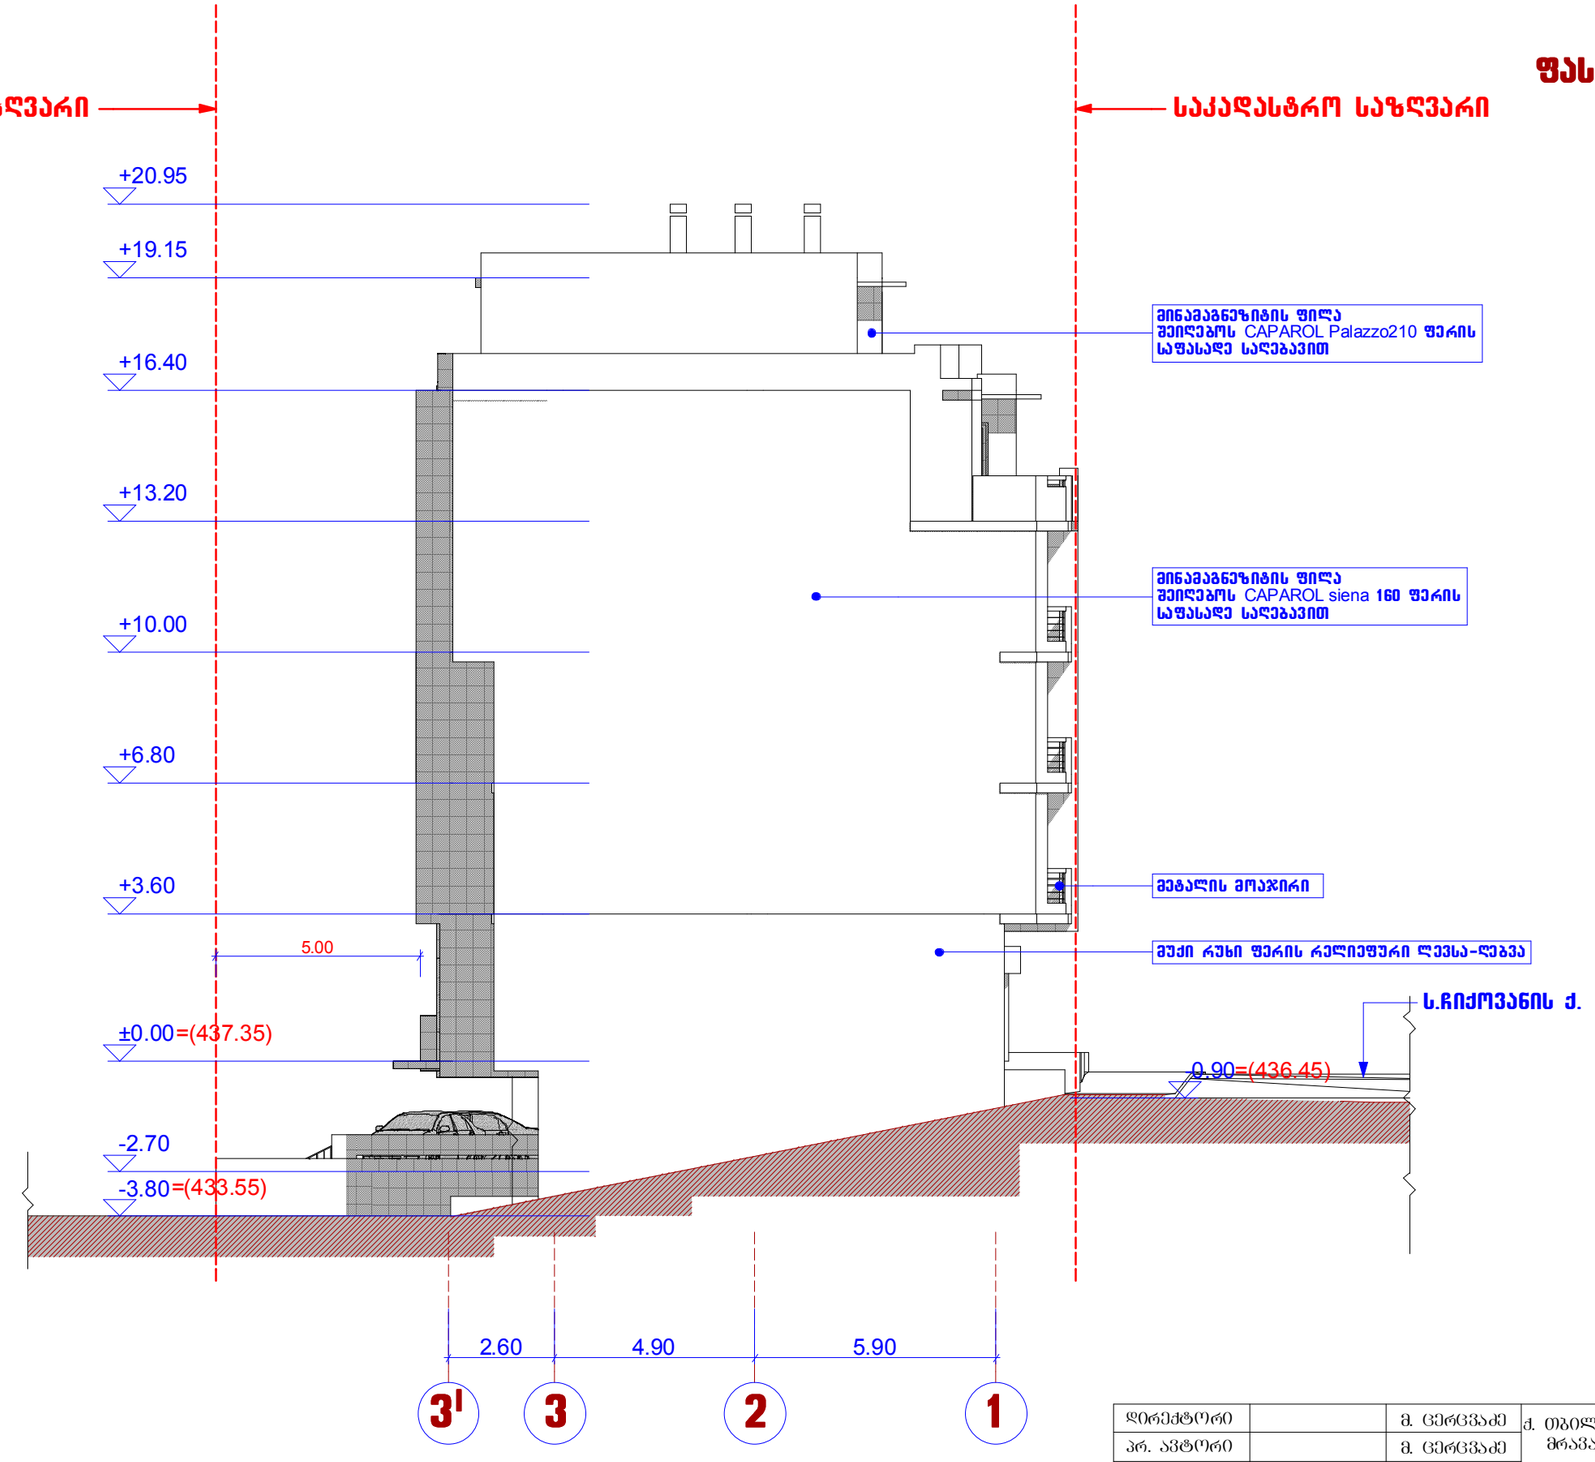

დირექტორი		მ. ცერცვაძე	ქ. თბილისში, ს. ჩიქოვანის ქ.№16-ში მრავალბინიანი საცხოვრებელი სახლის პროექტი	შპს. "ჩიკო"
პრ. ავტორი		მ. ცერცვაძე		
		ბ. მორგელაძე		
მთ. კონსტრ.		ვ. ჯაფარიძე	არქიტექტურული ნაწილი	დაკვეთა 2014
			ფასადი "3ˡ-1"	სტადია / ფურცელი / ფასშტაბი
				1:150

ფასადი "1-4" ღერძებში
მ-1:150

საკადასტრო საზღვარი

საკადასტრო საზღვარი

მინამაგნეზიტის ფილა შეიღებოს CAPAROL siena 160 ფერის საფასადე საღებავით

მინამაგნეზიტის ფილა შეიღებოს CAPAROL Palazzo210 ფერის საფასადე საღებავით

მინამაგნეზიტის ფილა შეიღებოს CAPAROL siena 160 ფერის საფასადე საღებავით

მეტალის მოაჯირი

მუქი რუხი ფერის რელიეფური ლესვა-ღებვა

ს.ჩიქოვანის ქ.

-0.30=(437.05)

+19.15

+17.30

+13.20

+10.00

+6.80

+3.60

±0.00=(437.05)

მუქი რუხი ფერის რელიეფური ლესვა-ღებვა

-3.80=(433.55)

5.90 | 4.90 | 2.60 | 2.25

1 | 2 | 3 | 3' | 4

დირექტორი		მ. ცერცვაძე	ქ. თბილისში, ს. ჩიქოვანის ქ.№16-ში მრავალბინიანი საცხოვრებელი სახლის პროექტი	შ.პ.ს. "ჩიკო"	
პრ. ავტორი		მ. ცერცვაძე			
		ბ. მორგელაძე			
მთ. კონსტრ.		ვ. ჯაფარიძე	არქიტექტურული ნაწილი	დაკვეთა 2014	
			ფასადი "1-4"	სტადია	ფურცელი	მასშტაბი
						1:150

ფასადი "ა-დ" ღერძებში
მ-1:150



დირექტორი		მ. ცერცვაძე	ქ. თბილისში, ს. ჩიქოვანის ქ.№16-ში მრავალბინიანი სახლის პროექტი	შპს. "ჩიკო"	
პრ. ავტორი		მ. ცერცვაძე			
		ბ. მორგელაძე			
მთ. კონსტრ.		ვ. ჯაფარიძე	არქიტექტურული ნაწილი	დაკვეთა	2014
			ფასადი "ა-დ"	სტადია	ფურცელი	მასშტაბი
						1:150

קומת הקרקע		1. בטון מזוין	1. יסודות, קירות בטון, רצפות, גגות שטוחים, חדרי מדרגות, מעלית	
קומה א'		2. בלוקי בטון	2. מחיצות פנים	
		3. בלוקי בטון	3. קירות חוץ	
גג רעפים		4. עץ, פח, רעפי בטון	4. מבנה הגג, חיפוי הגג	
