გეგმა I სართული

მ. 1:100

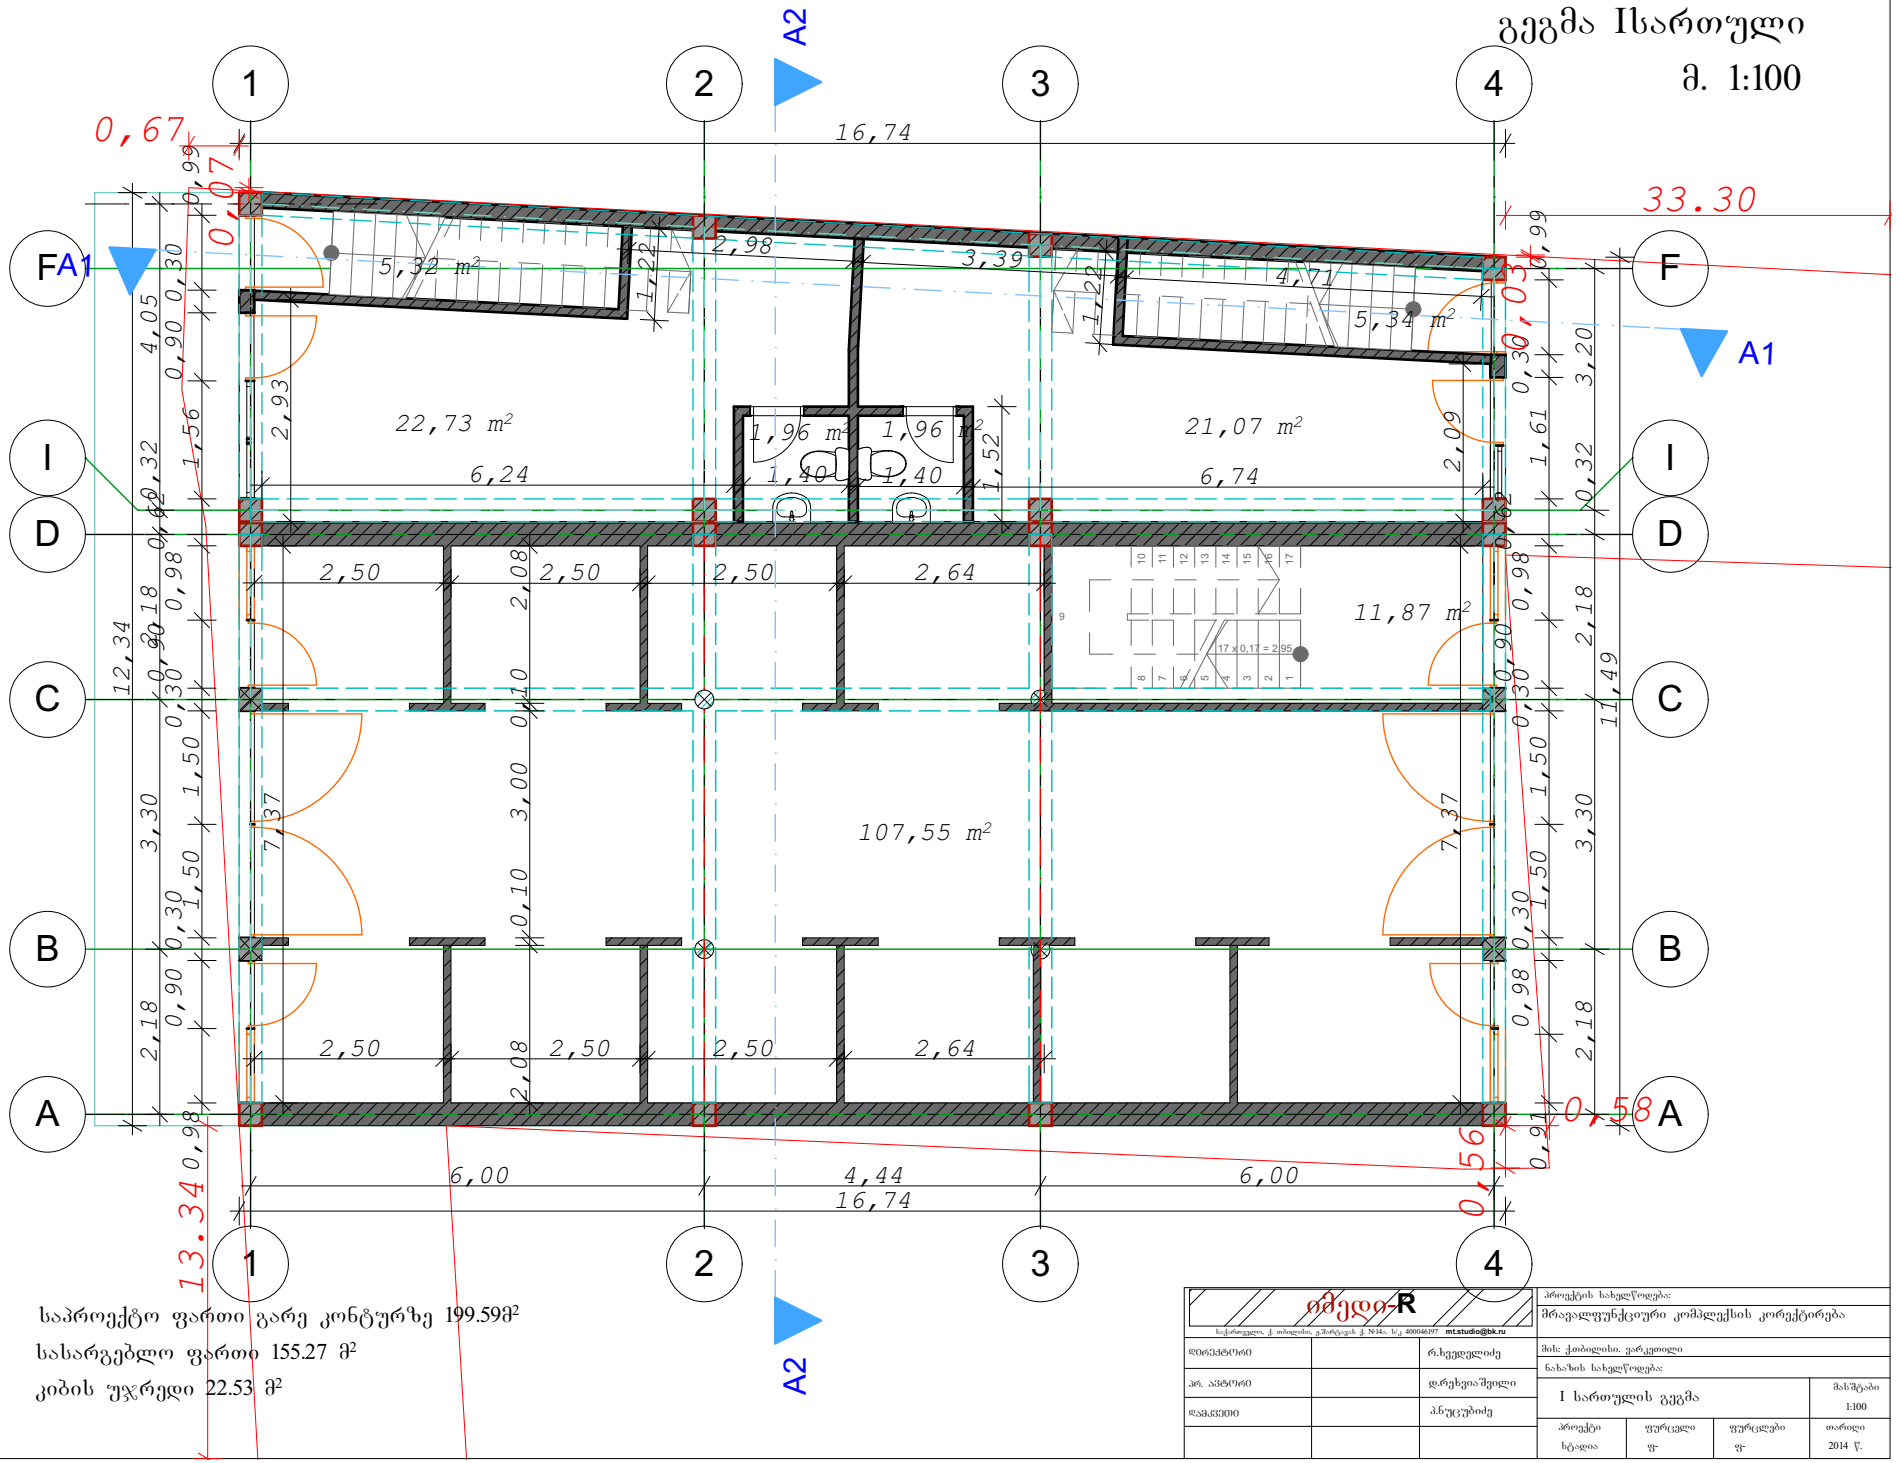

საპროექტო ფართი გარე კონტურზე 199.59მ²

სასარგებლო ფართი 155.27 მ²

კიბის უჯრედი 22.53 მ²

იმედი-R		პროექტის სახელწოდება: მრავალფუნქციური კომპლექსის კორექტირება
ხელმძღვანელი		რ.ხვედელიძე
პრ. არქიტექტორი		დ.რეხვიაშვილი
დამკვეთი		ა.ნუცუბიძე
მის: ქობულეთი. ვარკეთილი		
ნახაზის სახელწოდება: I სართულის გეგმა		მასშტაბი 1:100
პროექტი სტადია	ფურცელი ფ-	ფურცლები ფ-
თარიღი 2014 წ.		

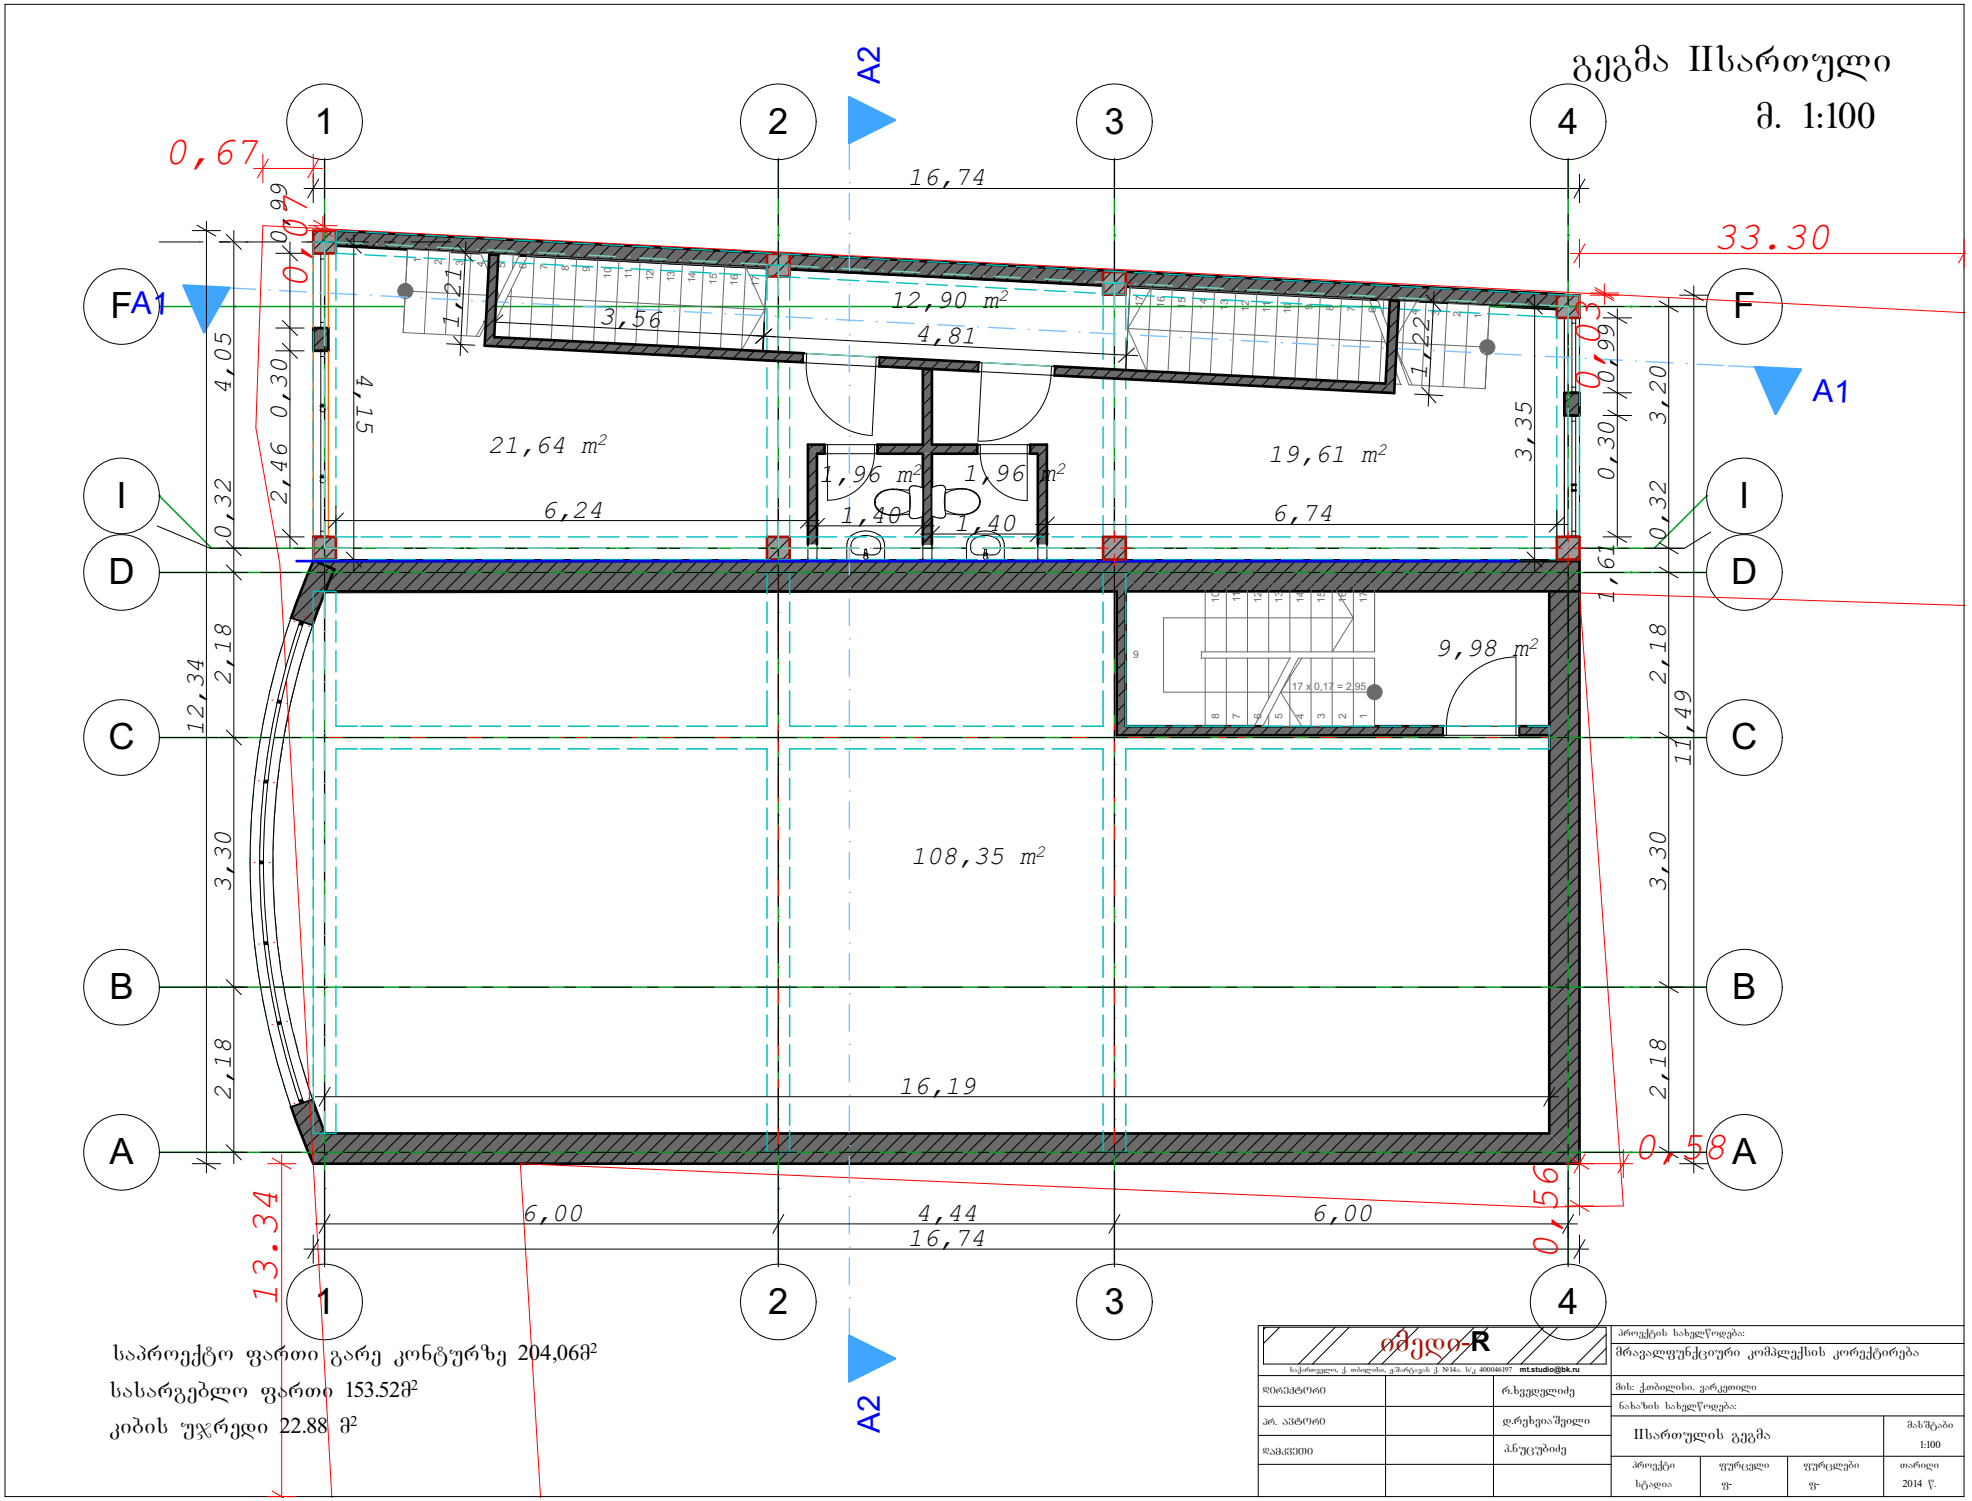

საპროექტო ფართი გარე კონტურზე 204,06მ²
სასარგებლო ფართი 153.52მ²
კიბის უჯრედი 22.88 მ²

იმედი-R		პროექტის სახელწოდება: მრავალფუნქციური კომპლექსის კორექტირება
ხელმძღვანელი		რ.ხვედელიძე
პრ. არქიტექტორი		დ.რეხვიაშვილი
დამკვეთი		ა.ნუცუბიძე
		ნახაზის სახელწოდება: IIსართულის გეგმა
		მასშტაბი 1:100
		პროექტი სტადია
		ფურცელი ფ-
		ფურცლები ფ-
		თარიღი 2014 წ.

სახურავის გეგმა

მ. 1:100

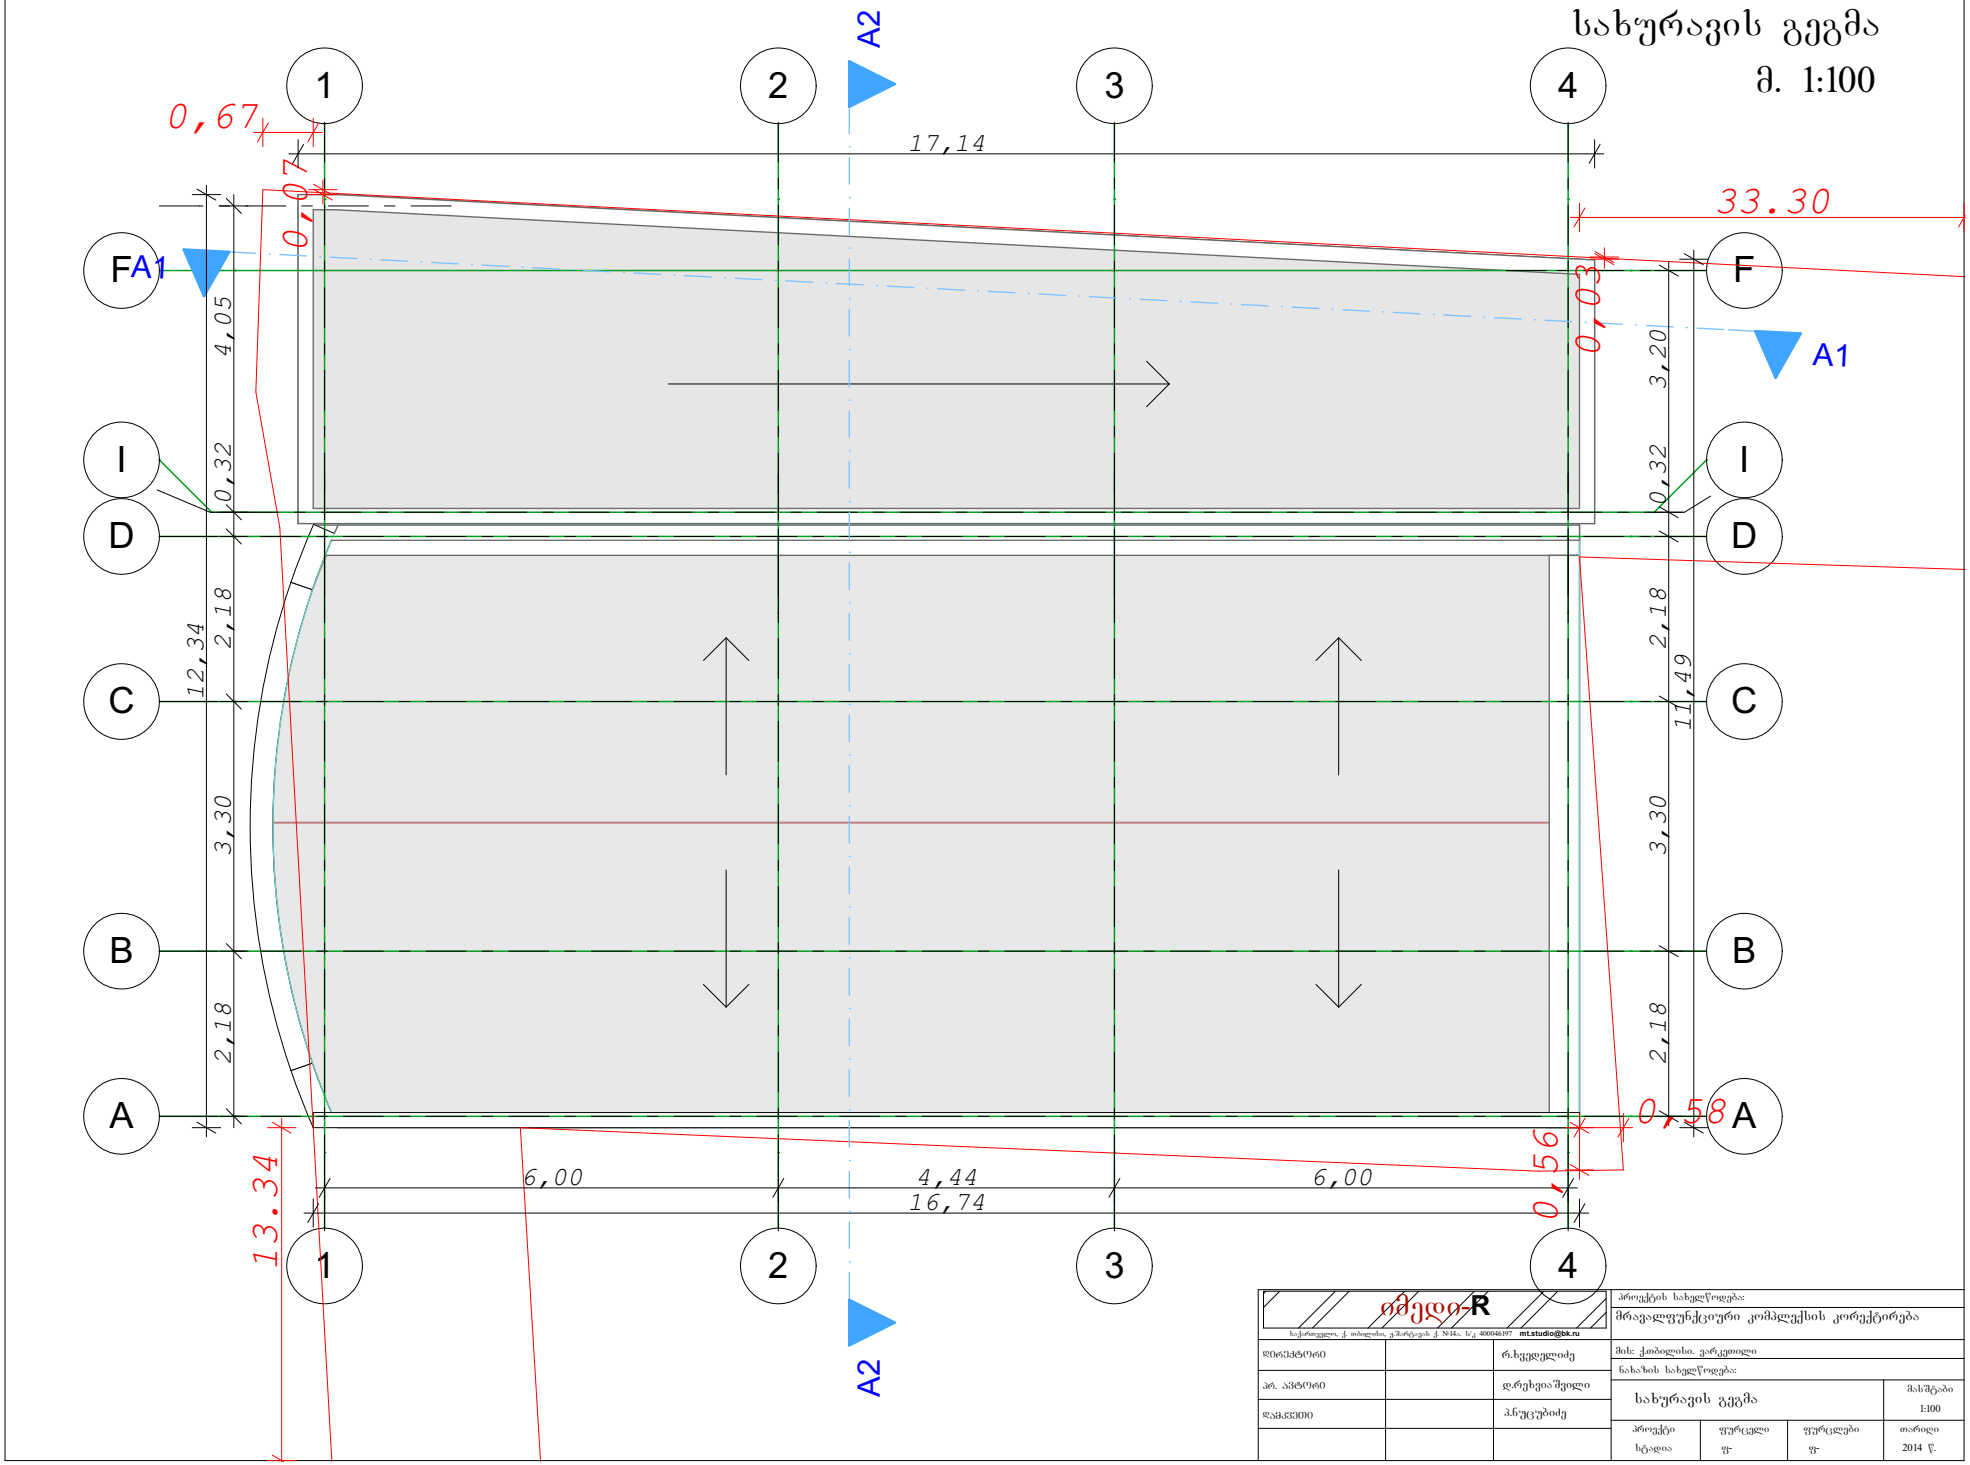

პროექტის სახელწოდება: მრავალფუნქციური კომპლექსის კორექტირება		
მის: ქობულეთი. ვარკეთილი		
ნახაზის სახელწოდება: სახურავის გეგმა		მასშტაბი 1:100
პროექტი სტადია	ფურცელი ფ-	ფურცლები ფ-
		თარიღი 2014 წ.
დირექტორი		რ.ხვედელიძე
არ. არქიტორი		დ.რეხვიაშვილი
დაკვეთა		პ.ნუცუბიძე