ჭრილი 2-2

მ. 1:100

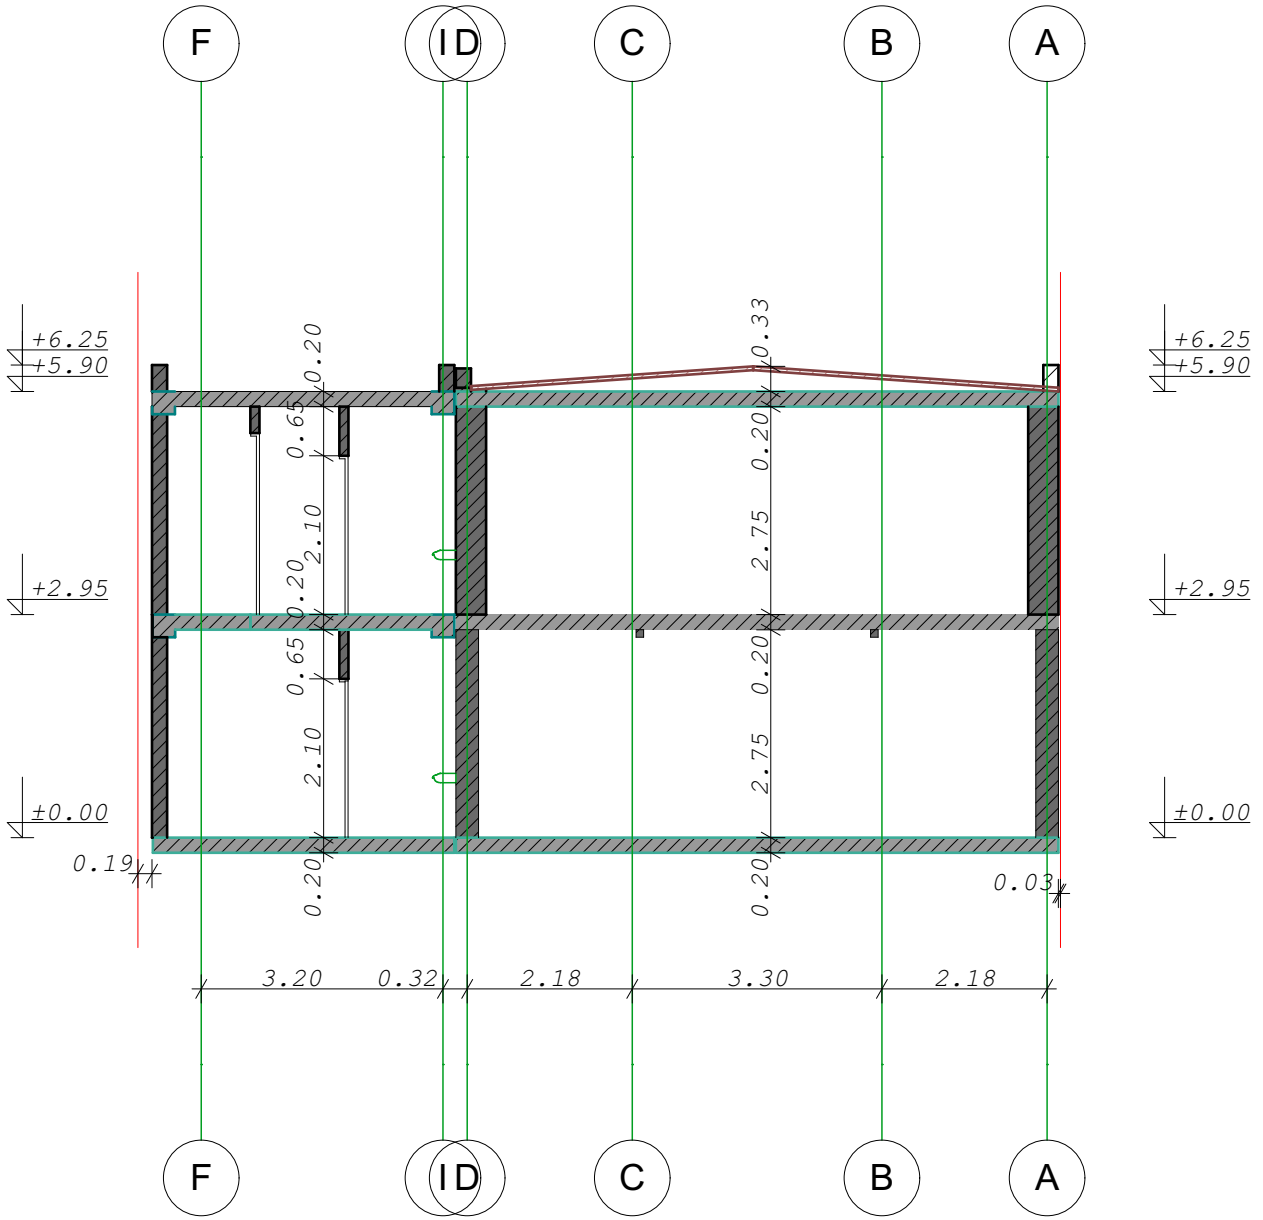

იმედი-R			პროექტის სახელწოდება: მრავალფუნქციური კომპლექსის კორექტირება
ხელმძღვანელი		რ.ხვედელიძე	მის: ქობულეთი, ვარკეთილი
პრ. პატრონი		დ.რეხვიაშვილი	ნახაზის სახელწოდება: ჭრილი 2-2
დამპროექტებელი		პ.ნუცუბიძე	მასშტაბი 1:100
			პროექტი სტადია / ფურცელი ფ- / ფურცლები ფ- / თარიღი 2014 წ.

ჭრილი 1-1

მ. 1:100

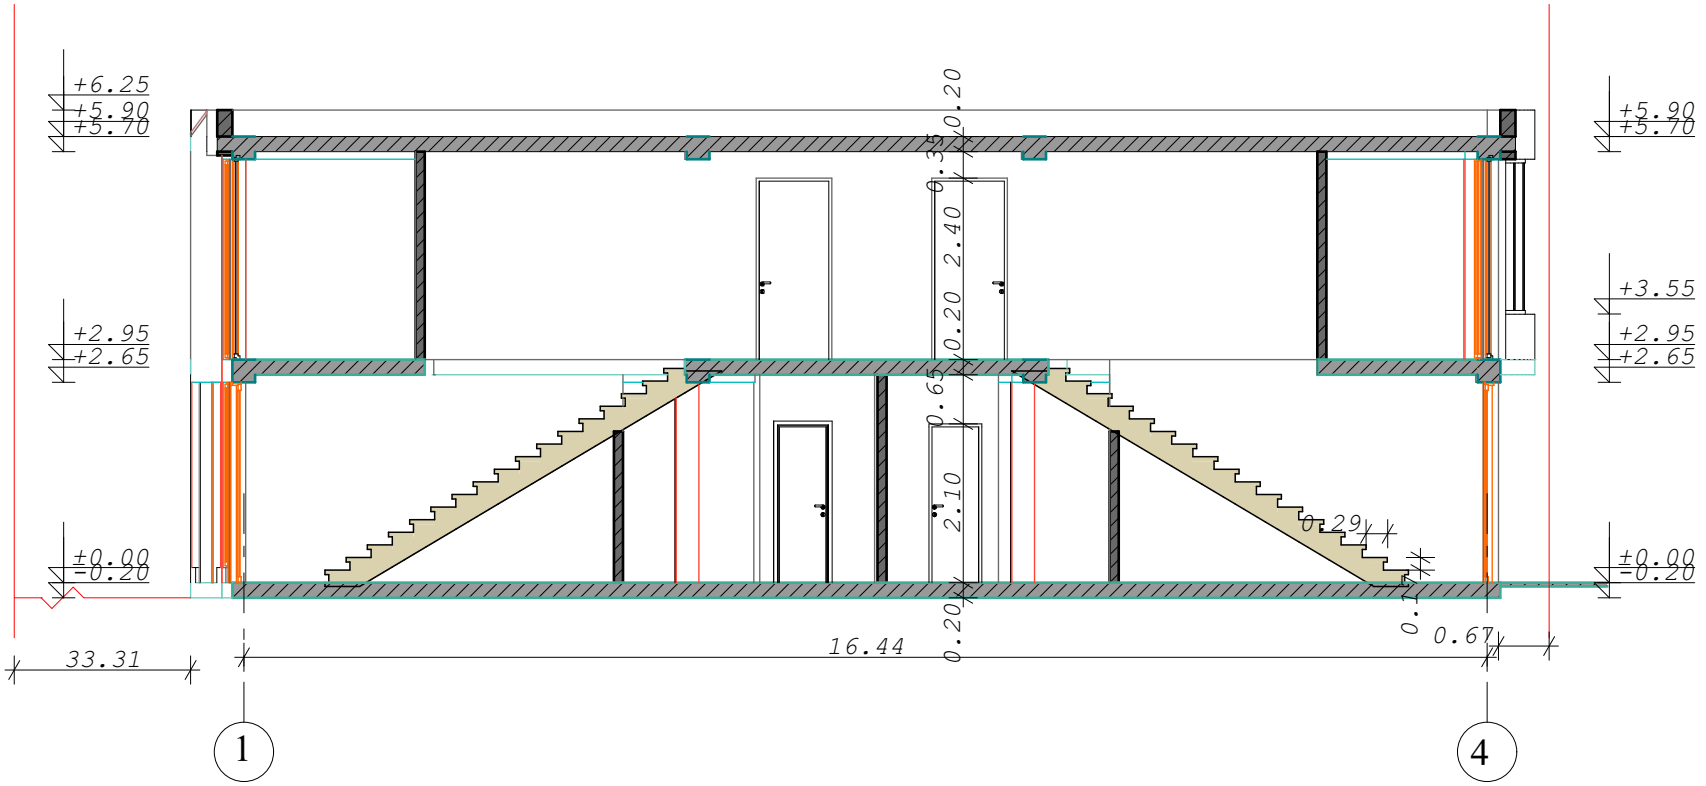

იმედი-R		პროექტის სახელწოდება: მრავალფუნქციური კომპლექსის კორექტირება
დირექტორი		რ.ხვედელიძე
არ. ავტორი		მის: ქობულეთი. ვარკვეთილი
დამკვეთი		ნახაზის სახელწოდება: ჭრილი 1-1 მასშტაბი 1:100
		პროექტი სტადია / ფურცელი ფ- / ფურცლები ფ- / თარიღი 2014 წ.

საქართველო, ქ. ბათუმი, ჯაბუკიან ქ. N14ა. ს/კ 400046897 mt.studio@bk.ru