ფასადი **F-A** ღერძებზე
მ. 1:100

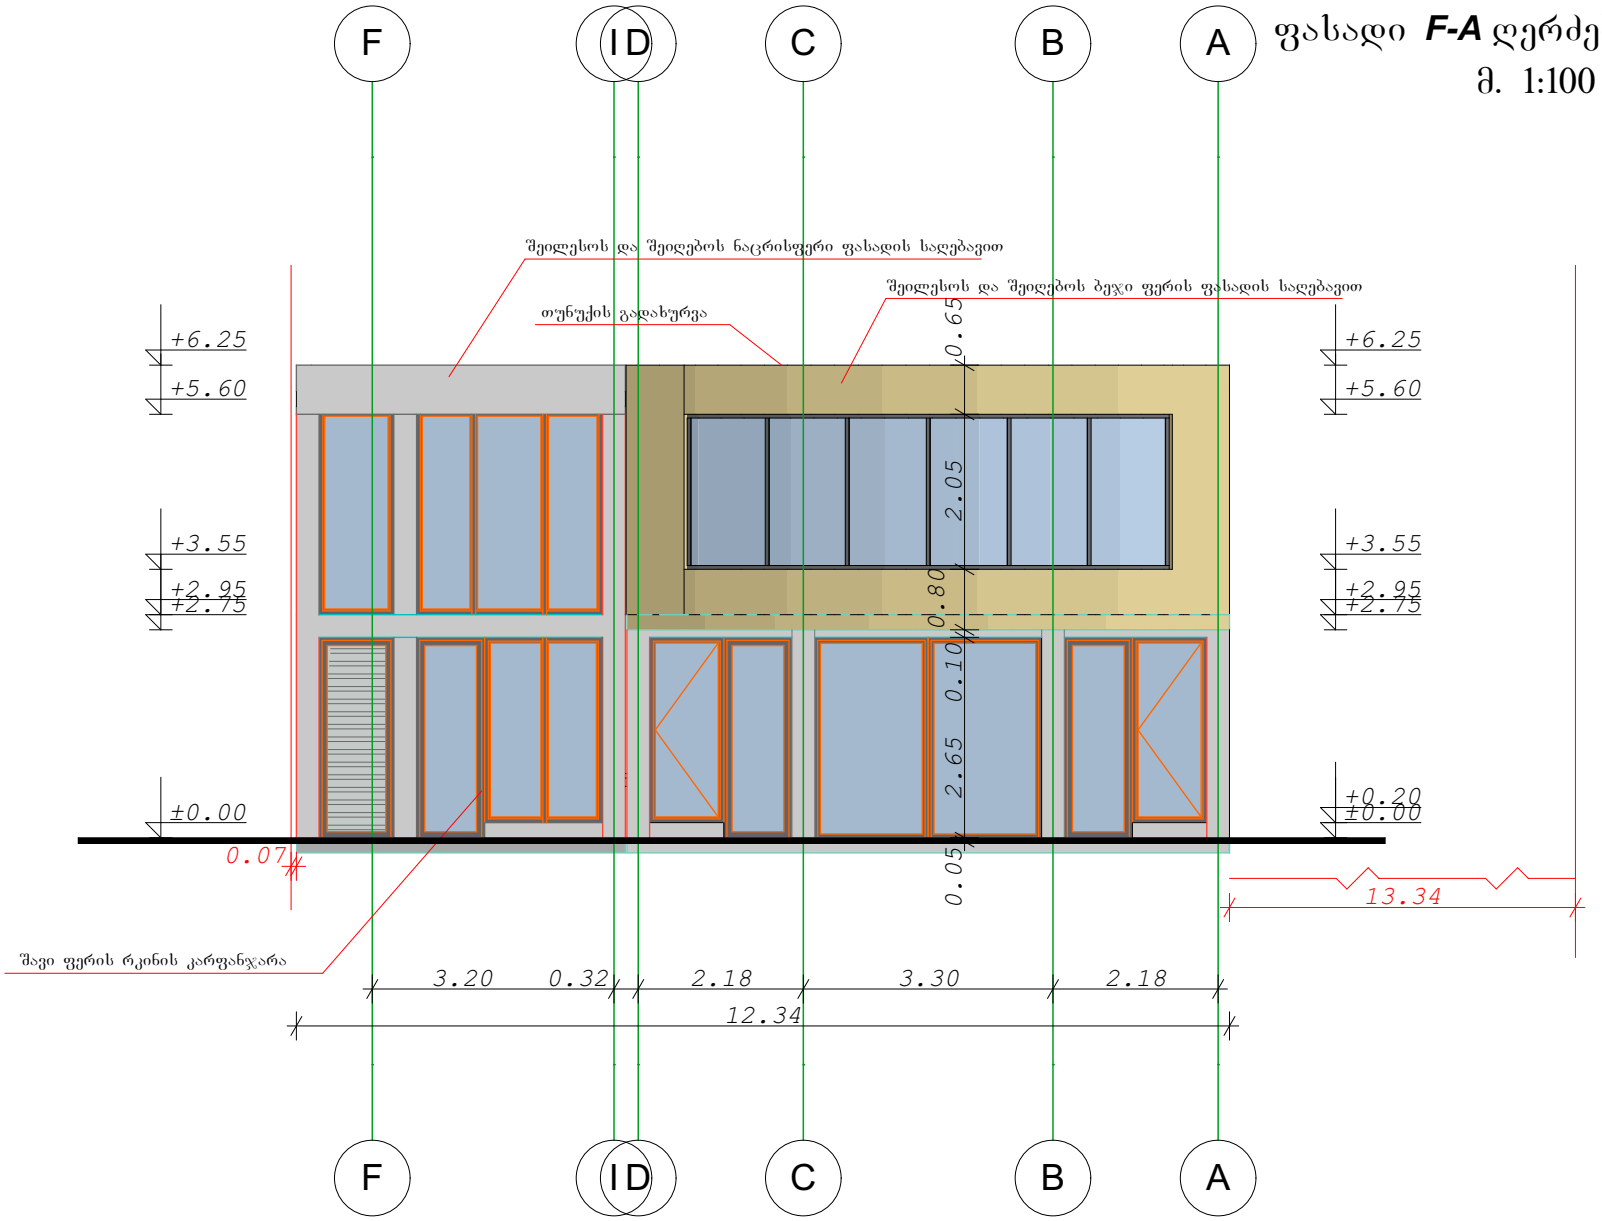

იმედი-R	პროექტის სახელწოდება:	
საქართველო, ქ. თბილისი, კოშრიძის ქ. №36, ს/კ 400046197 mt.studio@bk.ru	მრავალფუნქციური კომპლექსის კორექტირება	
დირექტორი	რ.ხვედელიძე	მის: ქ.თბილისი. ვარკეთილი
არ. ავტორი	დ.რეხვიაშვილი	ნახაზის სახელწოდება:
დამკვეთი	პ.ნუცუბიძე	ფასადი **F-A** ღერძებზე; მასშტაბი 1:100
	პროექტი სტადია; ფურცელი ფ-; ფურცლები ფ-; თარიღი 2014 წ.	

ფასადი 4-1 ღერძებზე
მ. 1:100

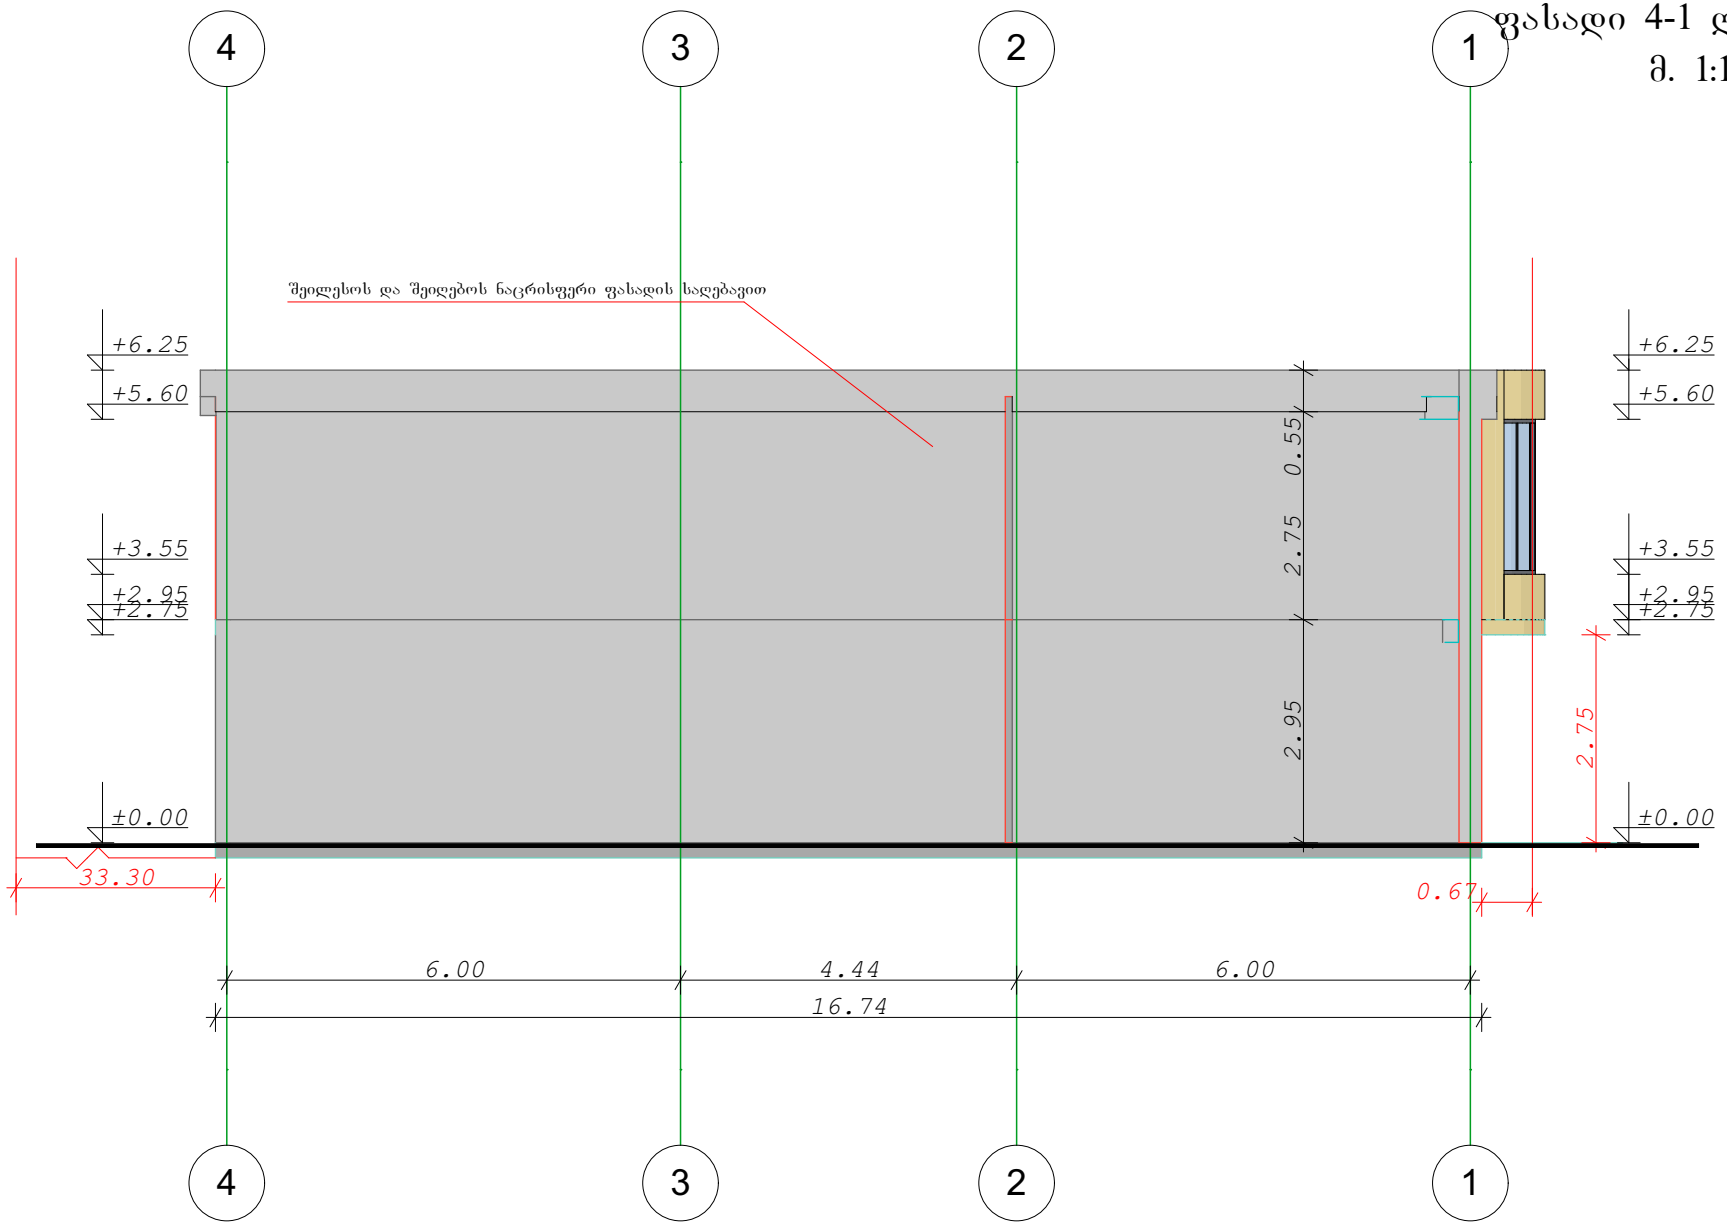

იმედი-R		
საქართველო, ქ. თბილისი, გ.მარჯანის ქ. N14ა, ს/კ 400046197 mt.studio@bk.ru		
დირექტორი		რ.ხეცელიძე
არ. აპტორი		დ.რეხვიაშვილი
დამკვეთი		პ.ნუცუბიძე

პროექტის სახელწოდება:
მრავალფუნქციური კომპლექსის კორექტირება
მის: ქ.თბილისი, ვარკეთილი
ნახაზის სახელწოდება:
ფასადი 4-1 ღერძებზე
მასშტაბი 1:100

პროექტი	ფურცელი	ფურცლები	თარიღი
სტადია	ფ-	ფ-	2014 წ.

ფასადი ***A-F*** ღერძებზე

მ. 1:100

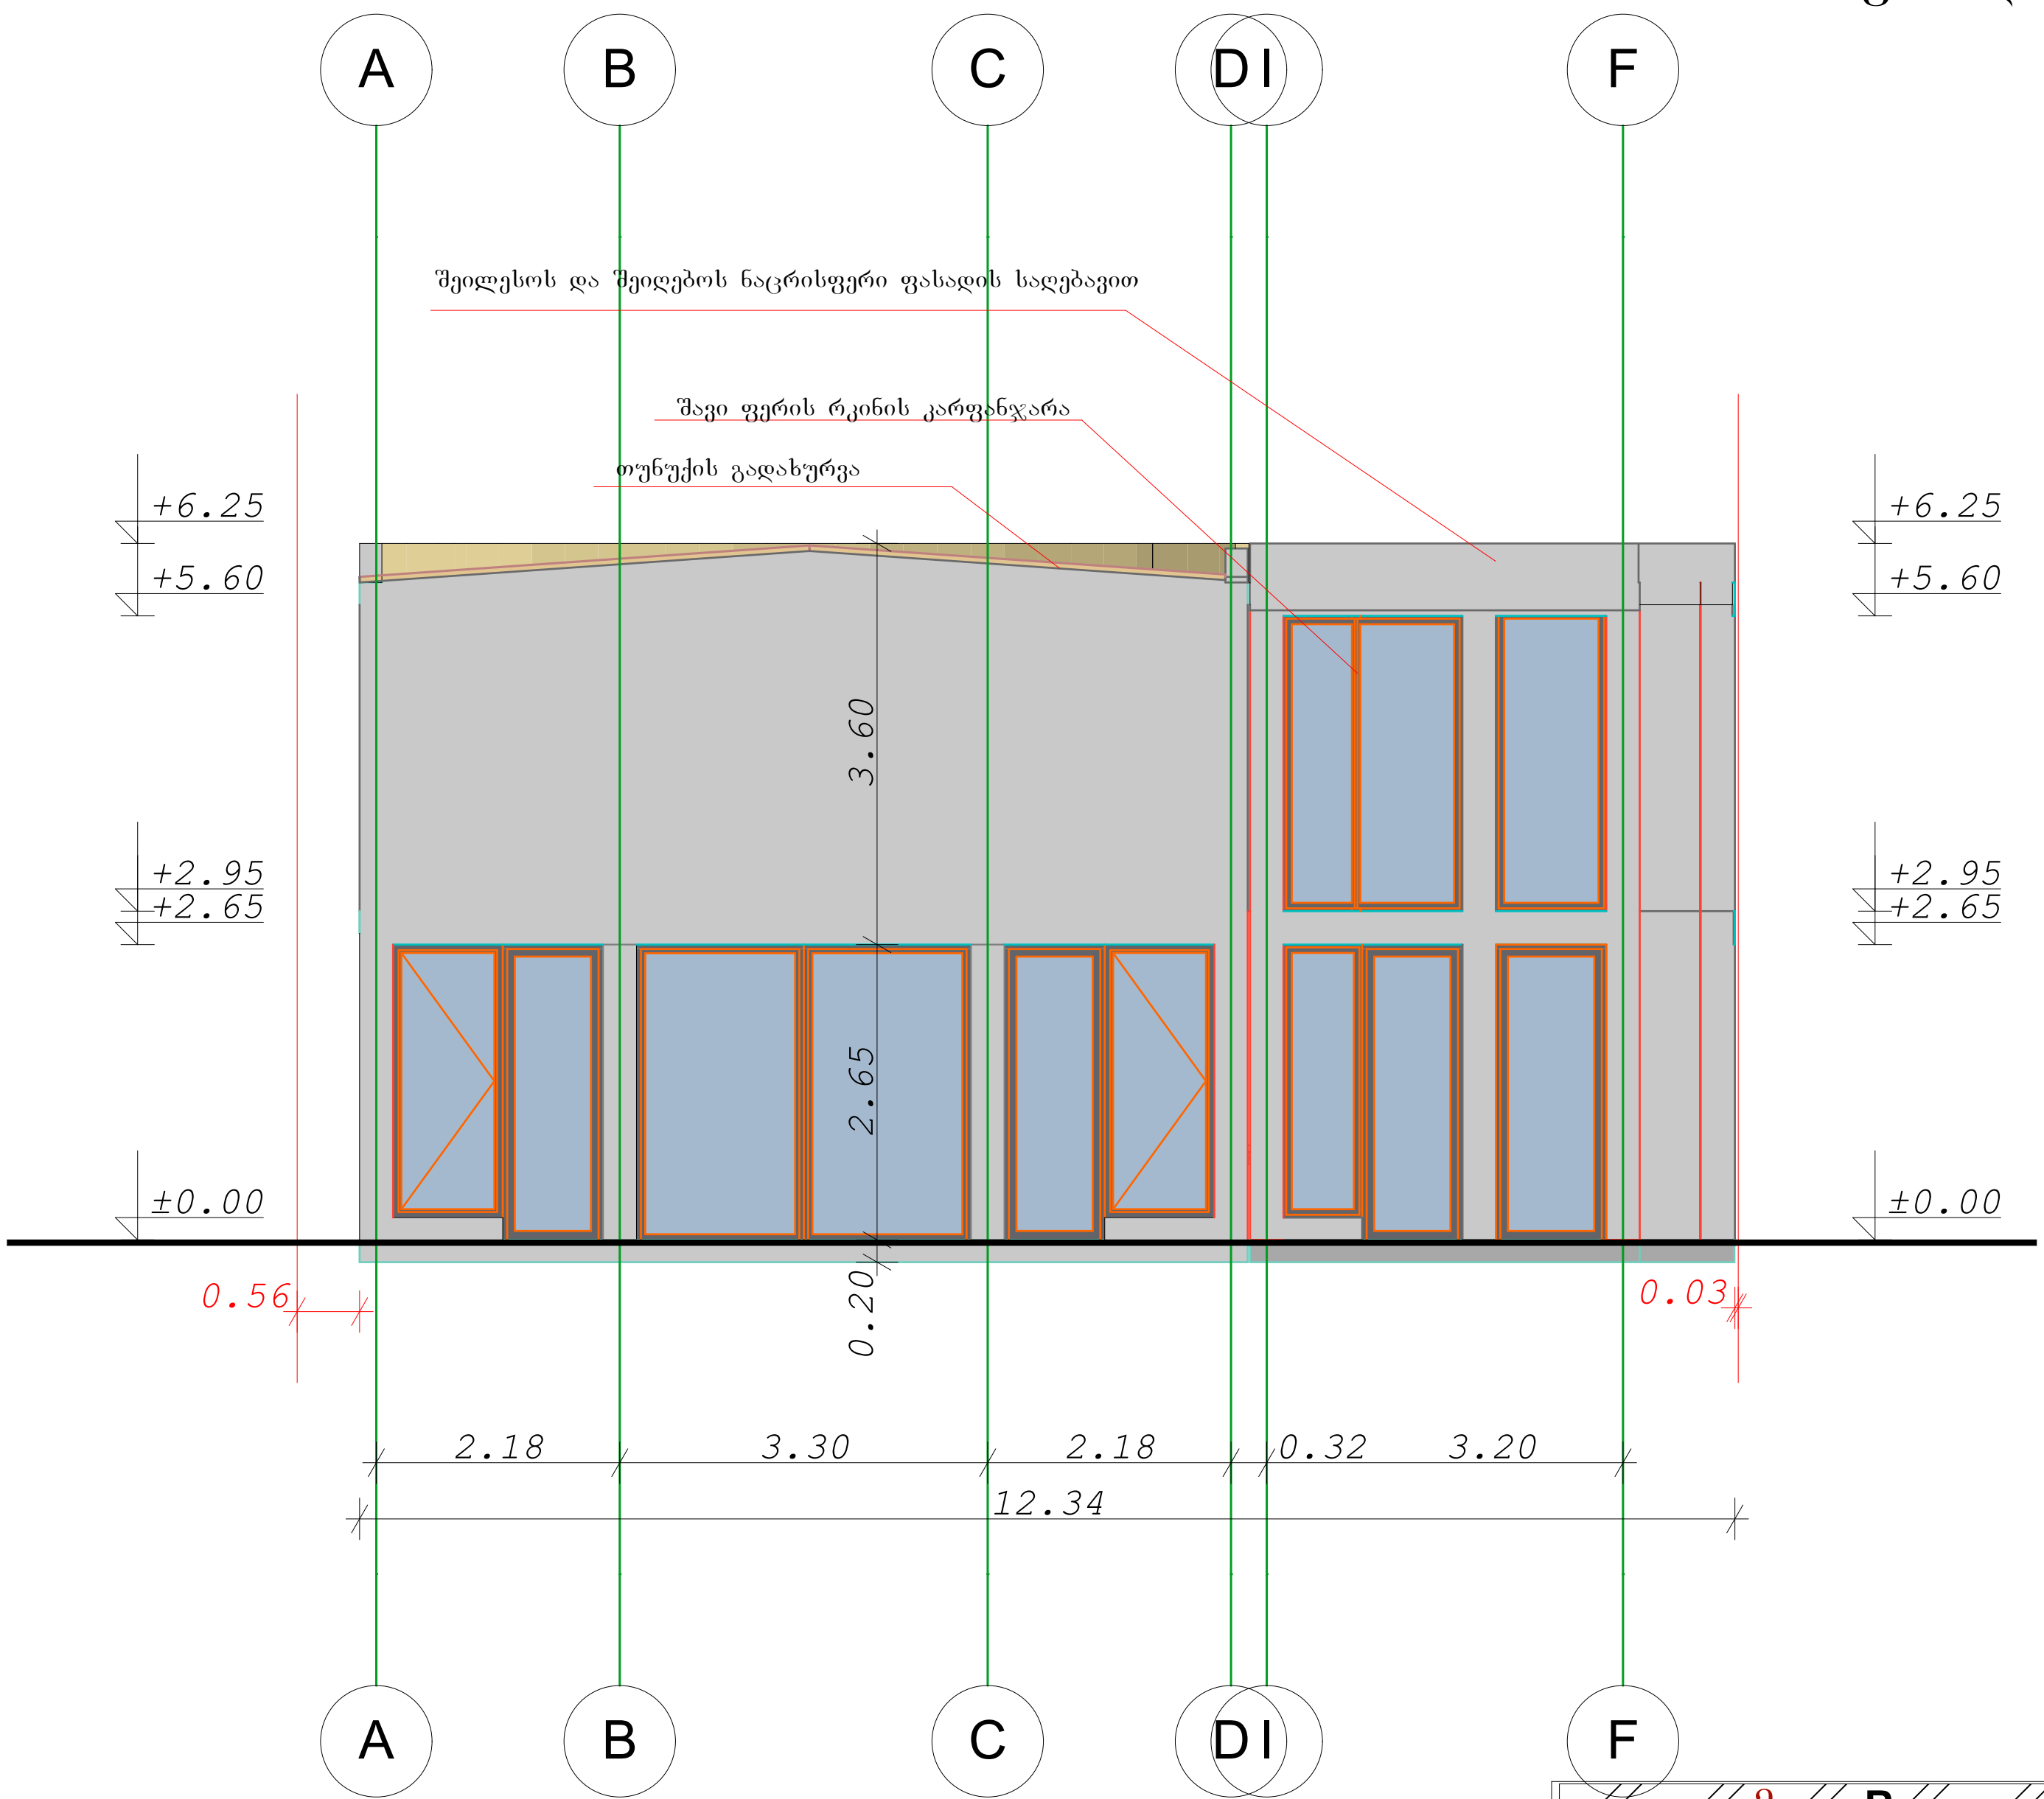

იმედი-R		
საქართველო, ქ. თბილისი, ვ.შარტავას ქ. №14ა. ს/კ 400046197 mt.studio@bk.ru		
დირექტორი		რ.ხვედელიძე
პრ. ავტორი		დ.რეხვიაშვილი
დამკვეთი		პ.ნუცუბიძე

პროექტის სახელწოდება:			
მრავალფუნქციური კომპლექსის კორექტირება			
მის: ქ.თბილისი. ვარკეთილი			
ნახაზის სახელწოდება:			
ფასადი ***A-F*** ღერძებზე			მასშტაბი 1:100
პროექტი სტადია	ფურცელი ფ-	ფურცლები ფ-	თარიღი 2014 წ.

ფასადი1-4 ღერძებზე

მ. 1:100

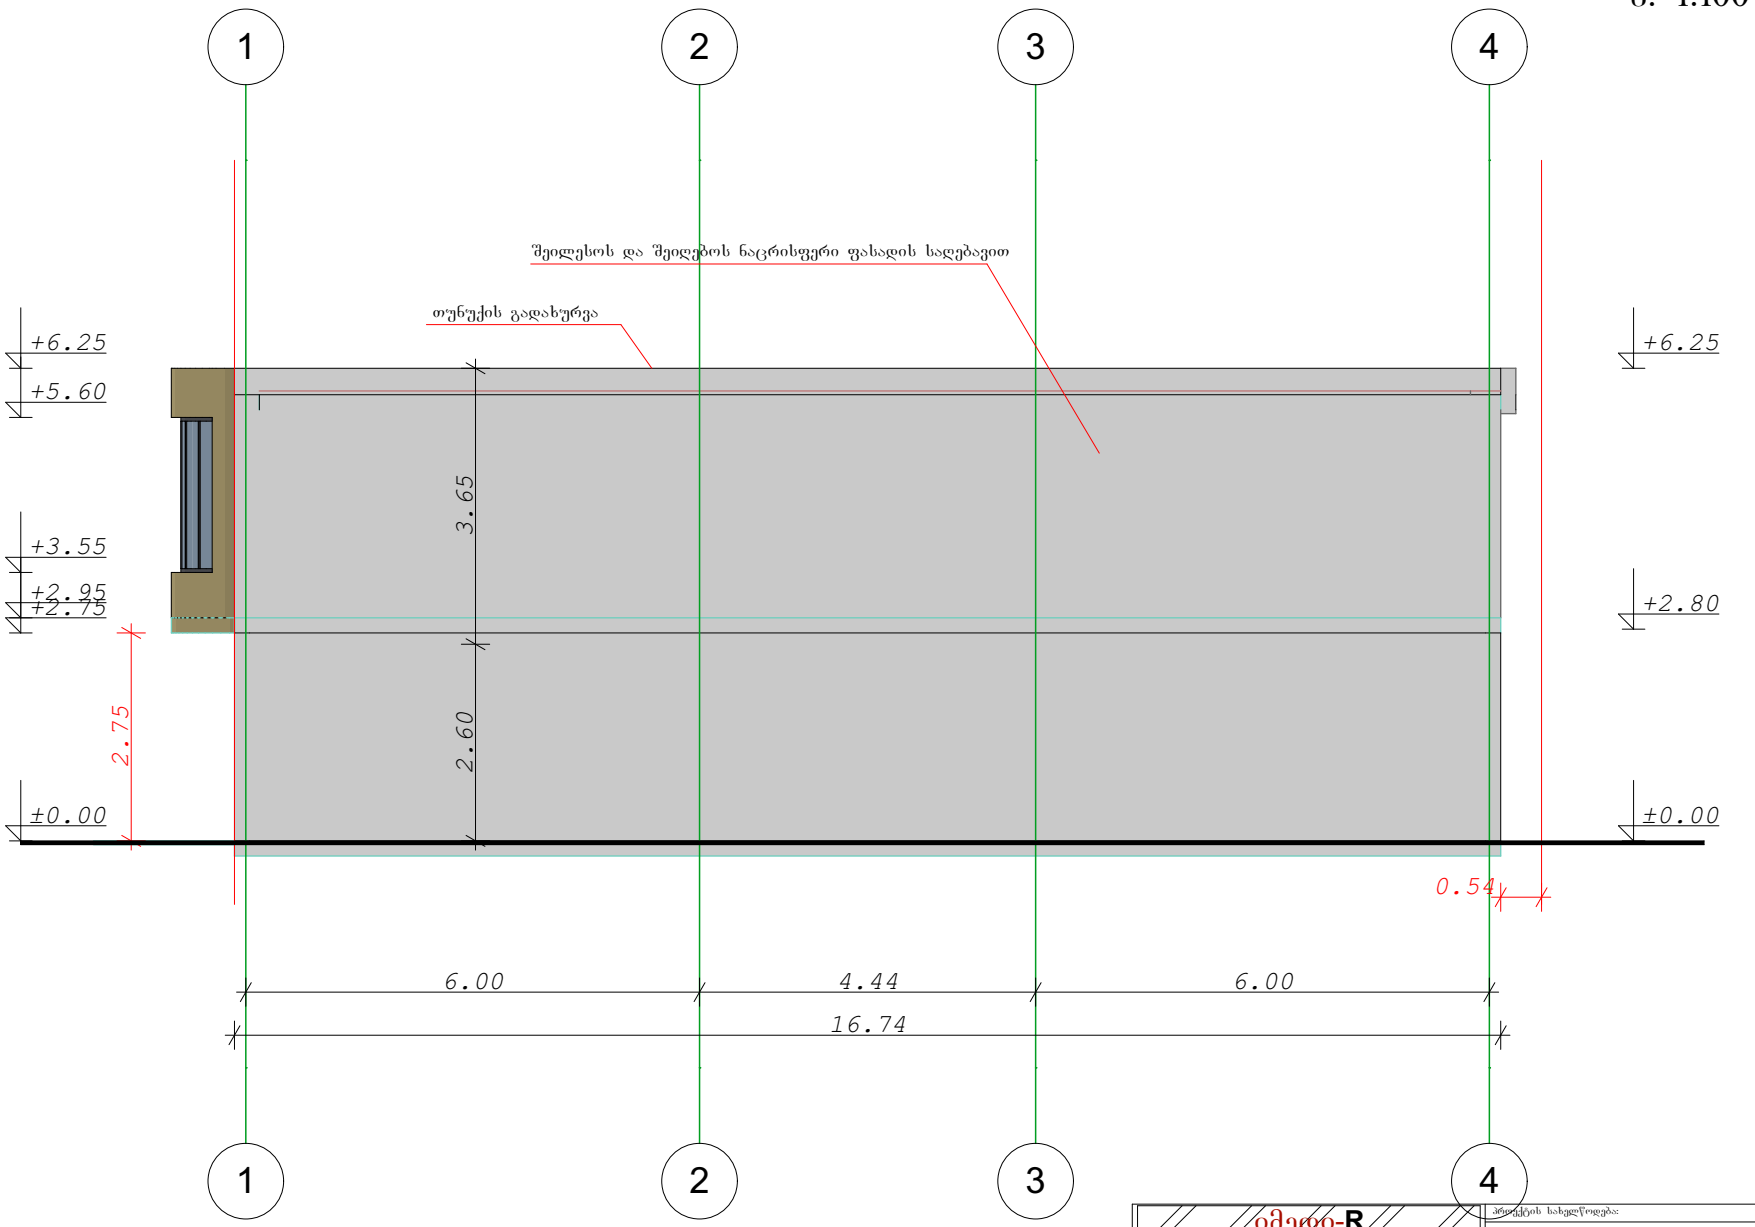

იმედი-R			პროექტის სახელწოდება: მრავალფუნქციური კომპლექსის კორექტირება
საქართველო, ქ. თბილისი, გ.შარაშიძის ქ. №14ა. ს/კ 400046197 mt.studio@bk.ru			მის: ქ.თბილისი. ვარკეთილი
დირექტორი		რ.ხვედელიძე	ნახაზის სახელწოდება:
არ. ავტორი		დ.რეხვიაშვილი	ფასადი 1-4 ღერძებზე — მასშტაბი 1:100
დამკვეთი		პ.ნუცუბიძე	პროექტი ს/ტადია — ფურცელი ფ- — ფურცლები ფ- — თარიღი 2014 წ.