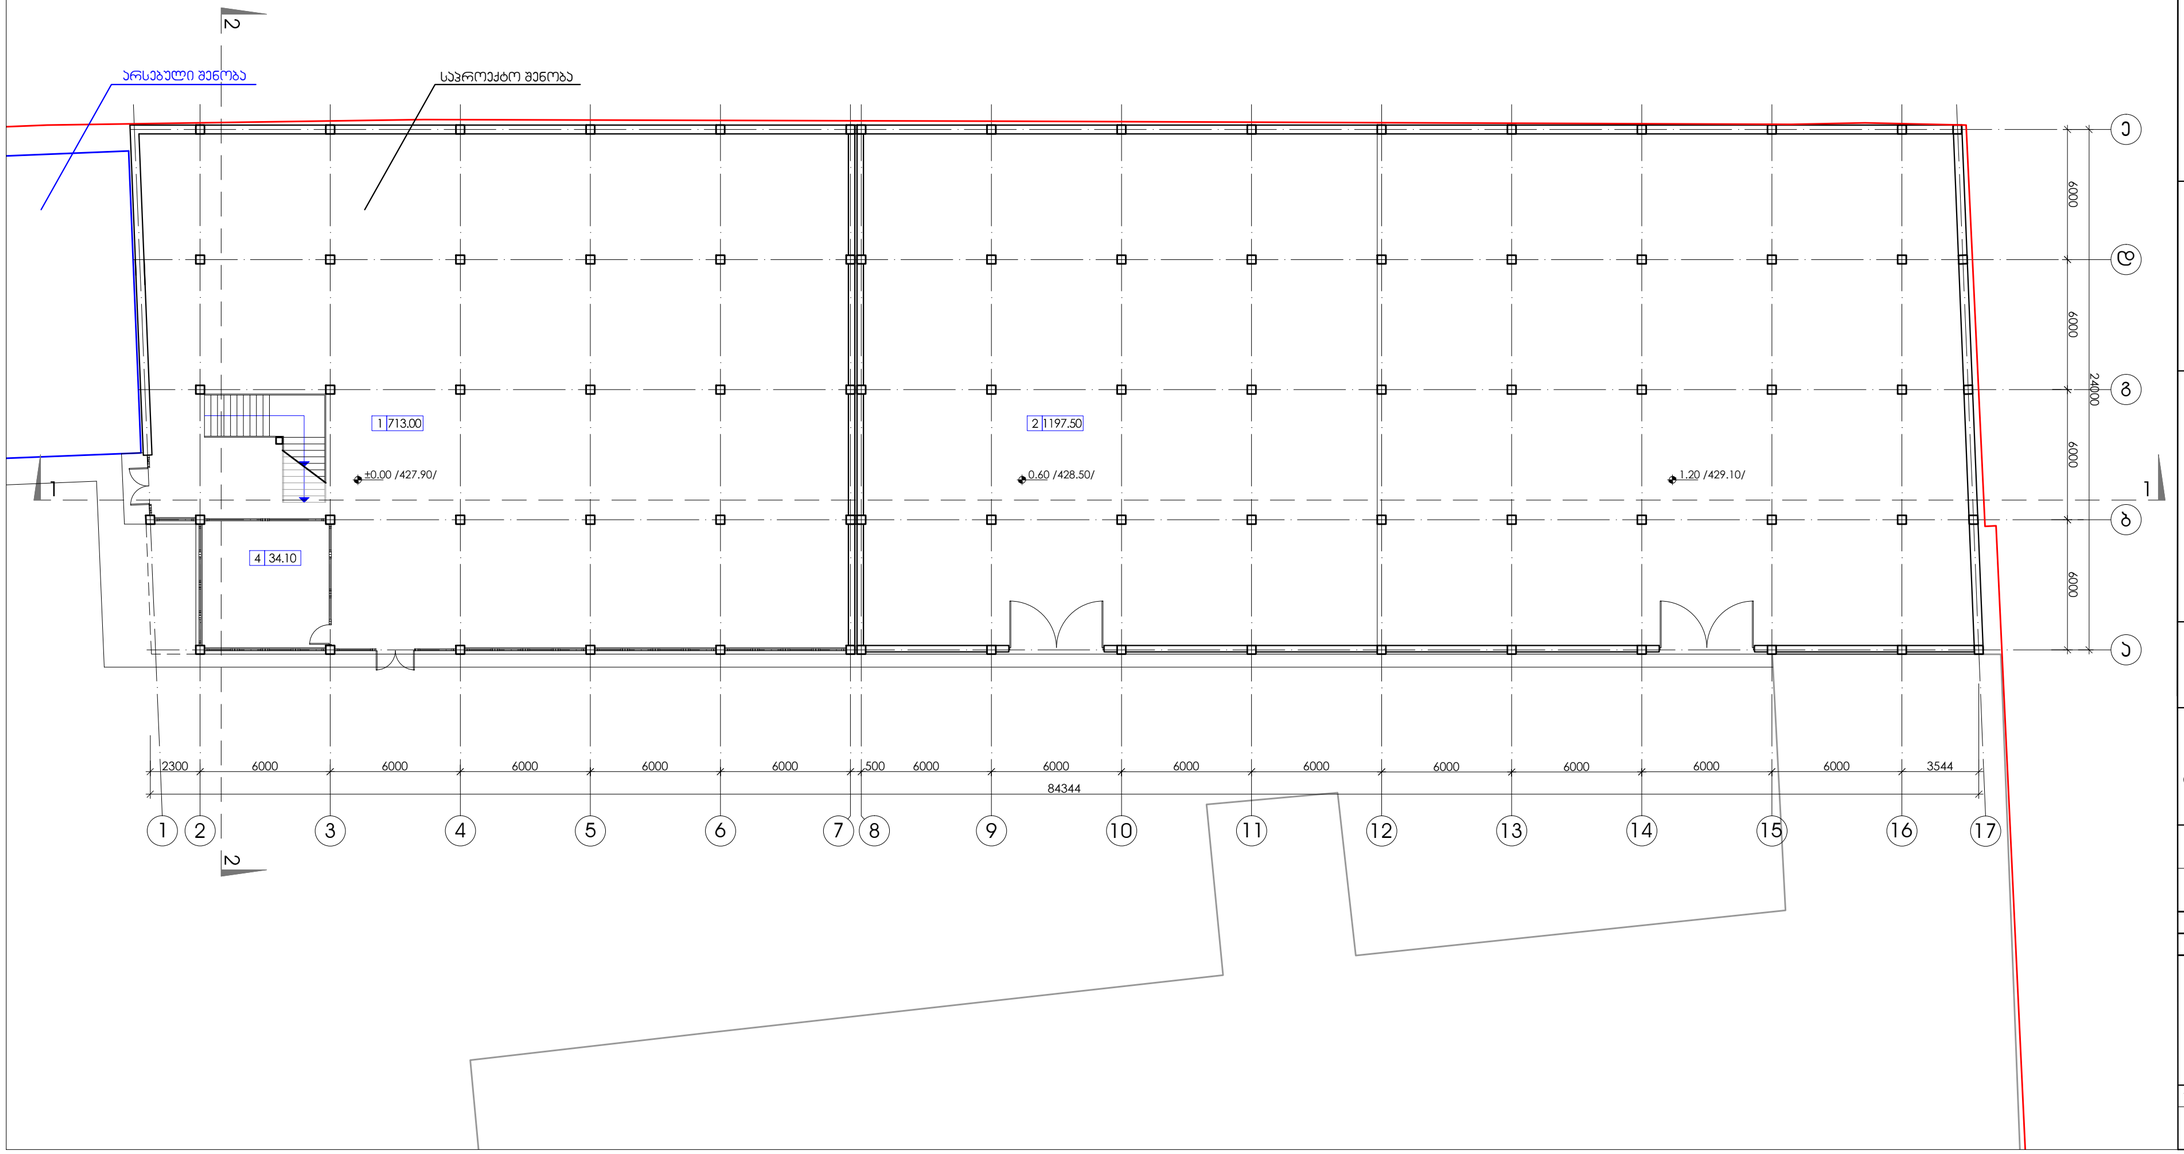

დაკვეთა	CAD FILE	ფორმატი	თარიღი
024.14	DWG	A3	2014

შესწორება:

პირობითი აღნიშვნები:

ექსპლიკაცია:

1. საბამოფენო სივრცე
2. საწყობი
4. ოფისი

ნახაზის დასახელება:

გეგმა
±0.00, 0.60, 1.20 ნიშნულებზე

ობიექტის დასახელება:

სასაწყობე შენობის
რეკონსტრუქციის კორექტირებული
პროექტი

დამკვეთი:	შ.პ.ს. „ფაზისი"
მისამართი:	ქ.თბილისი, კახეთის გზატკ. რკინიგზის ჩიხი № 20
დირექტორი	ვ.აბრამიშვილი
შესრულა	რ.ქურდიანიშვილი

შ.პ.ს. "დე-მარკი"
არქიტექტურული კომპანია
TEL. (+995 32) 219 55 12.
(+995 32) 219 33 34.

სტადია	მასშტაბი	ფურცელი	ფურცლები	ვარიანტი
პ.	1:200	ა-5	11	ბ

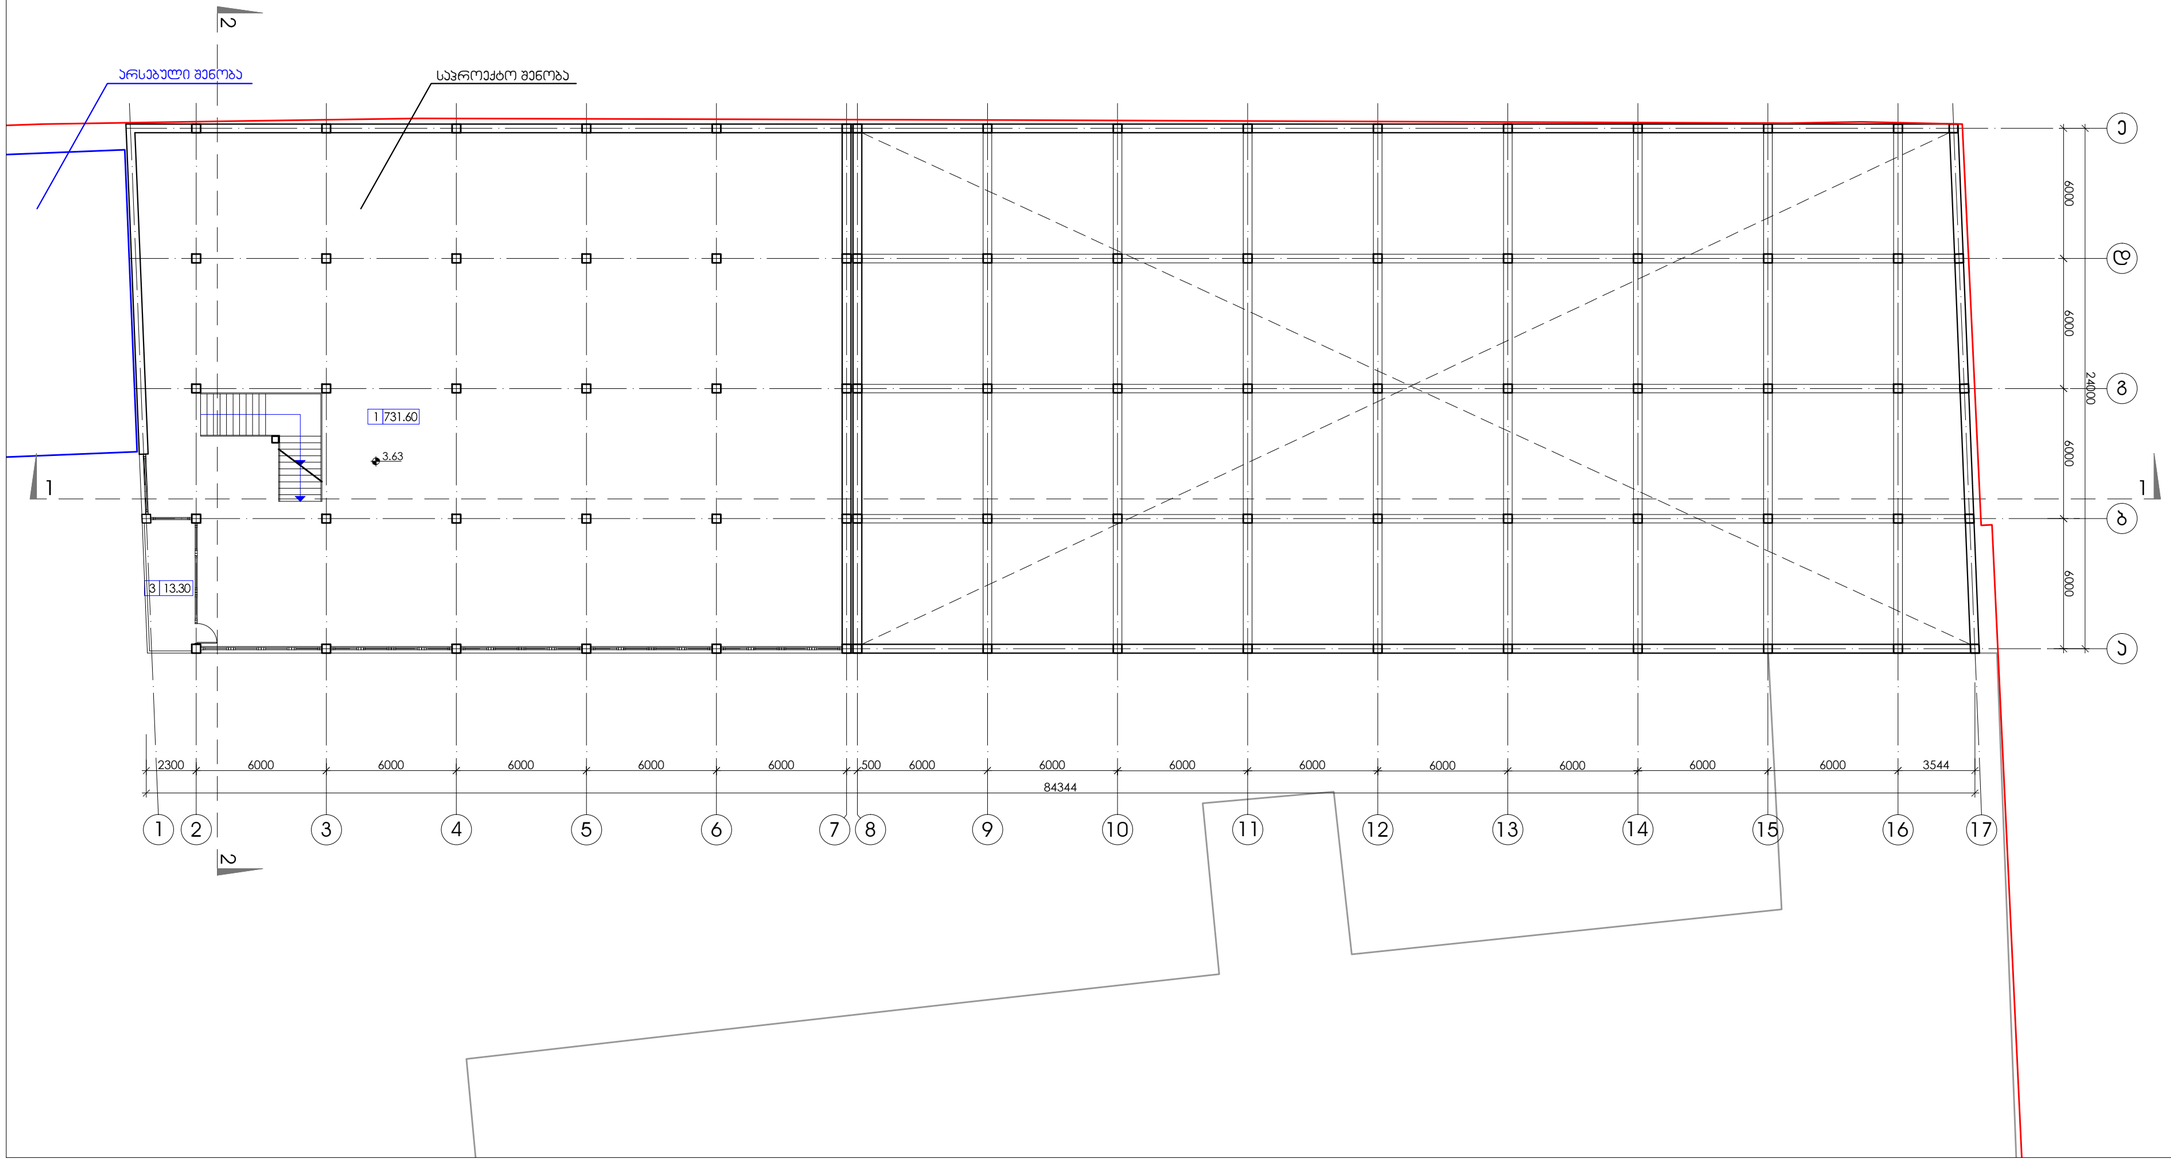

დაკვეთა	CAD FILE	ფორმატი	თარიღი
024.14	DWG	A3	2014

შესწორება:

პირობითი აღნიშვნები:

ექსპლიკაცია:

1. საბამოფენო სივრცე
3. ტერასა

ნახაზის დასახელება:

ბეშმა
3.63 ნიშნულზე

ობიექტის დასახელება:

სასაწყობე შენობის რეკონსტრუქციის კორექტირებული პროექტი

დამკვეთი:	შ.პ.ს. „ფაზისი"
მისამართი:	ქ.თბილისი, კახეთის გზატკ. რკინიგზის ჩიხი № 20
დირექტორი	ვ.ბარამიშვილი
შესრულა	რ.შერმადინაშვილი

შ.პ.ს. "დე-მარკი"
არქიტექტურული კომპანია
TEL. (+995 32) 219 55 12.
(+995 32) 219 33 34.

სტადია	მასშტაბი	ფურცელი	ფურცლები	ვარიანტი
პ.	1:200	ა-6	11	ბ

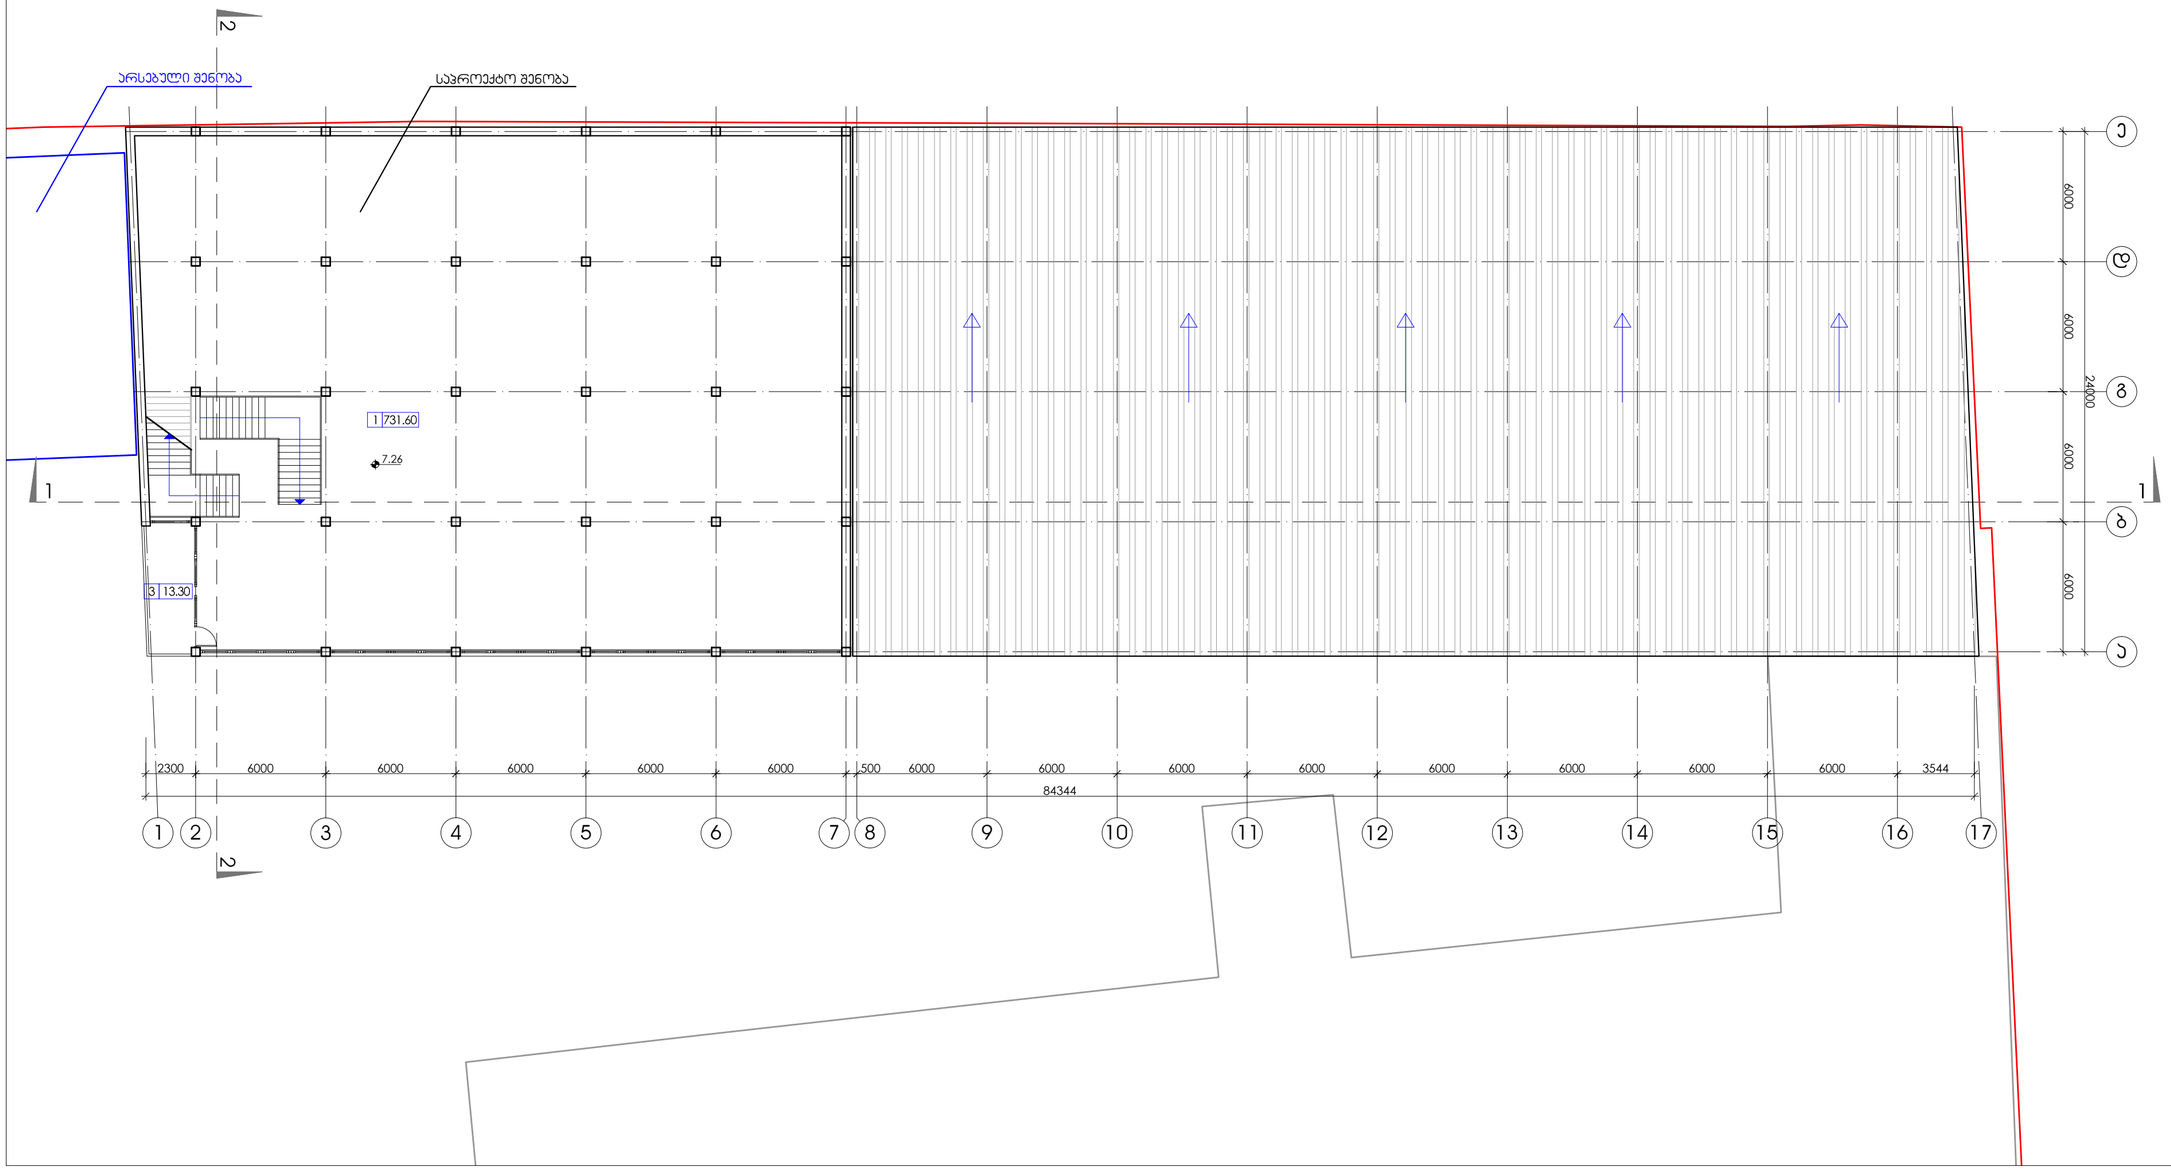

დაკვეთა	CAD FILE	ფორმატი	თარიღი
024.14	DWG	A3	2014

შესწორება:

პირობითი აღნიშვნები:

ექსპლიკაცია:

1. საბამოზენო სივრცე
3. ტერასა

ნახაზის დასახელება:

გეგმა
7.26 ნიშნულზე

ობიექტის დასახელება:

სასაწყობე შენობის რეკონსტრუქციის კორექტირებული პროექტი

დამკვეთი:	შ.პ.ს. „ფაზისი"
მისამართი:	ქ.თბილისი, კახეთის გზატკ. რკინიგზის ჩიხი № 20
დირექტორი	ვ.ბარამიშვილი
შესრულა	რ.შერმელაშვილი

შ.პ.ს. "დე-მარკი"
არქიტექტურული კომპანია
TEL. (+995 32) 219 55 12.
(+995 32) 219 33 34.

სტადია	მასშტაბი	ფურცელი	ფურცლები	ვარიანტი
პ.	1:200	ა-6	11	ბ

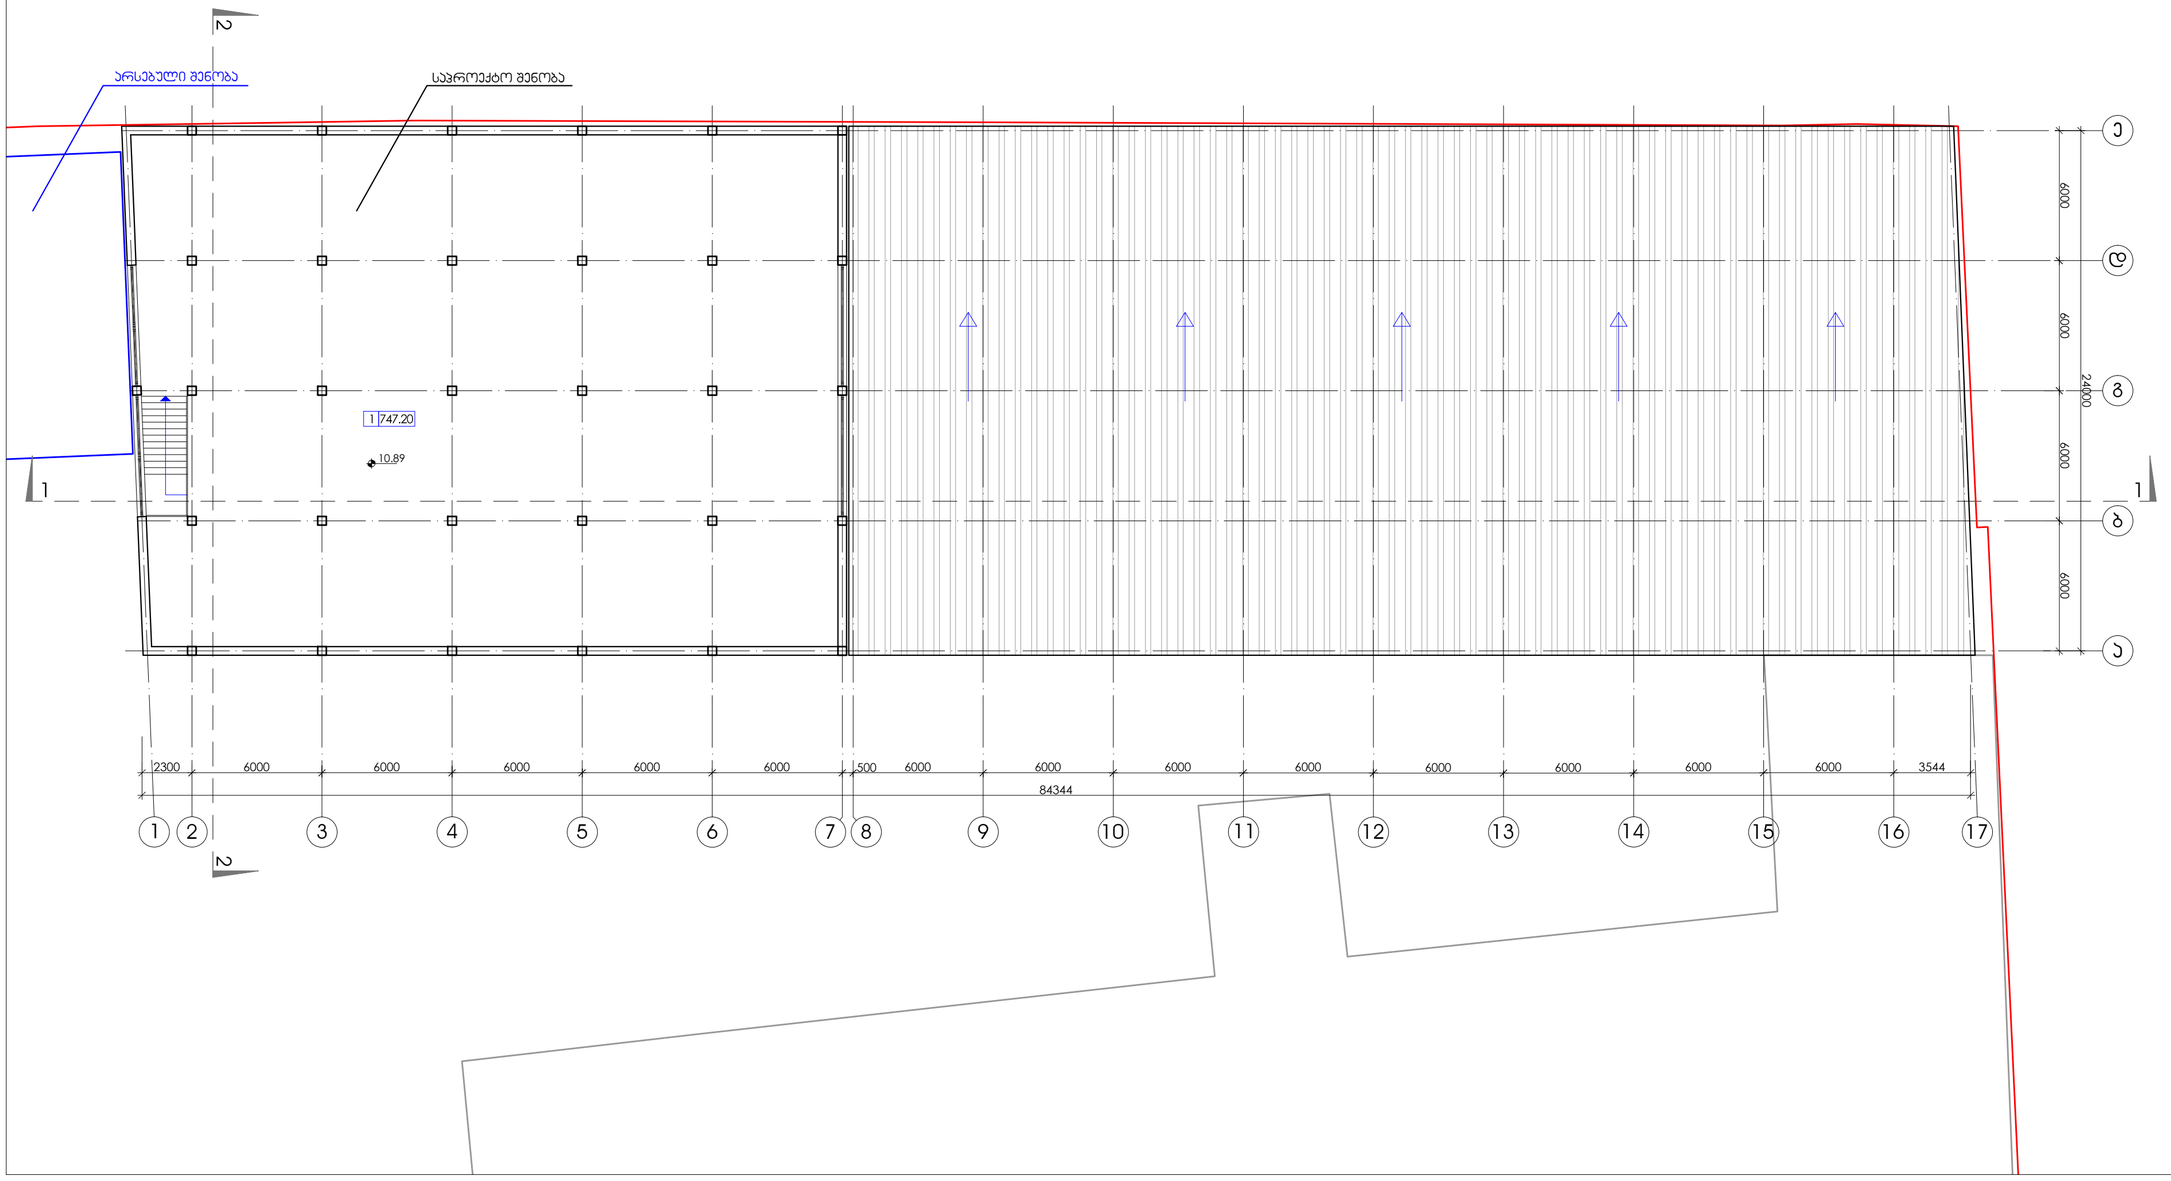

დაკვეთა	CAD FILE	ფორმატი	თარიღი
024.14	DWG	A3	2014

შესწორება:

პირობითი აღნიშვნები:

ექსპლიკაცია:

1. საბამოზენო სივრცე

ნახაზის დასახელება:

სხვენის გეგმა
10.89 ნიშნულზე

ობიექტის დასახელება:

სასაწყობე შენობის
რეკონსტრუქციის კორექტირებული
პროექტი

დამკვეთი:	შ.პ.ს. „ფაზისი"
მისამართი:	ქ.თბილისი, კახეთის გზატკ. რკინიგზის ჩიხი № 20
დირექტორი	ვ.ბარამიშვილი
შესრულა	რ.შეშელაშვილი

შ.პ.ს. "დე-მარკი"
არქიტექტურული კომპანია
TEL. (+995 32) 219 55 12.
(+995 32) 219 33 34.

სტადია	მასშტაბი	ფურცელი	ფურცლები	ვარიანტი
პ.	1:200	ა-6	11	ბ

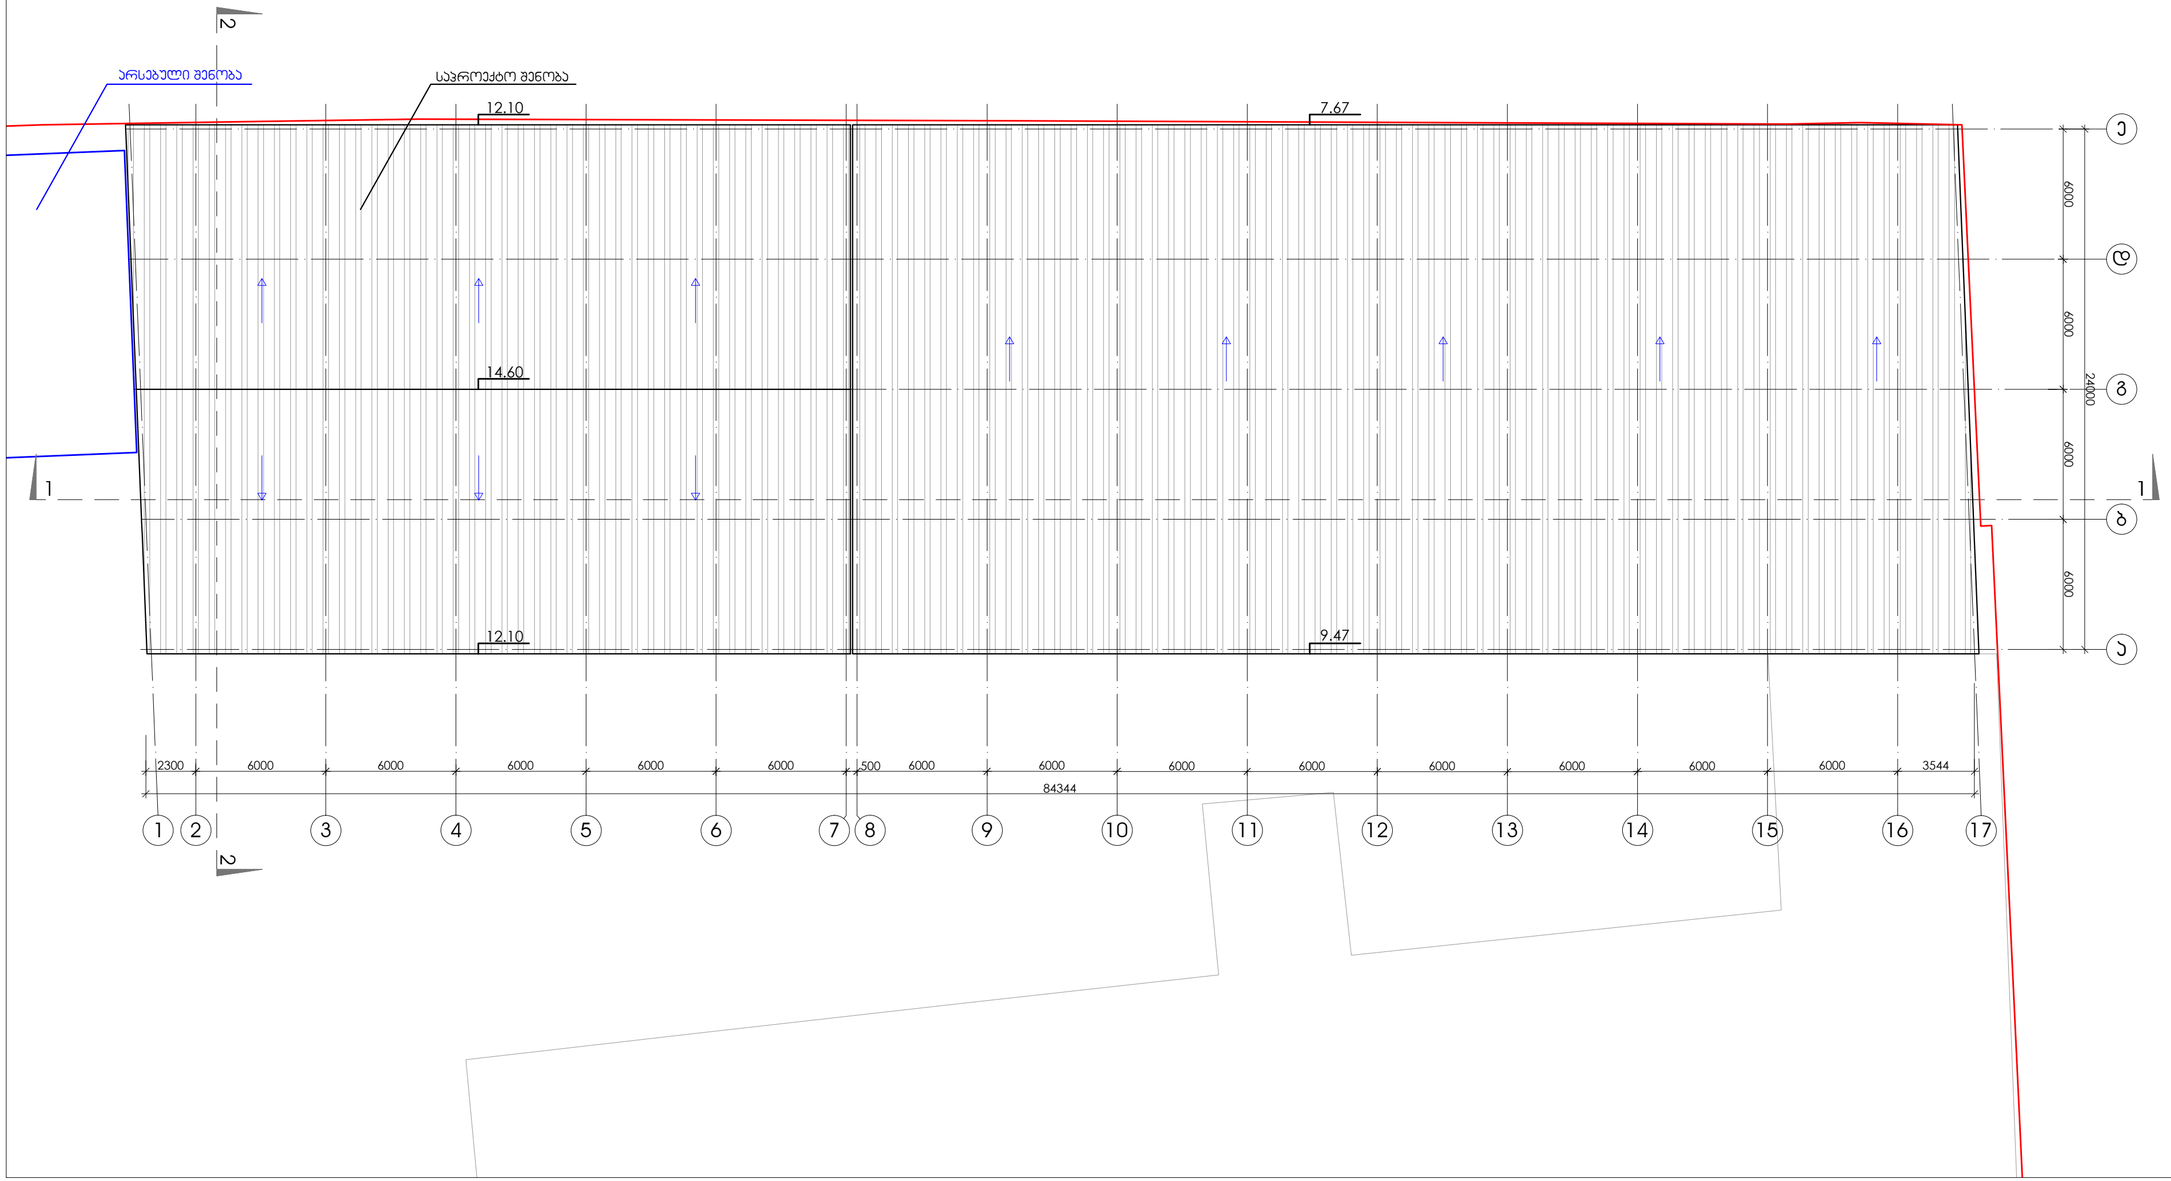

დაკვეთა	CAD FILE	ფორმატი	თარიღი
024.14	DWG	A3	2014

შესწორება:

პირობითი აღნიშვნები:

ექსპლიკაცია:

ნახაზის დასახელება:

სახურავის გეგმა

ობიექტის დასახელება:

სასაწყობე შენობის რეკონსტრუქციის კორექტირებული პროექტი

დამკვეთი:	შ.პ.ს. „ფაზისი"
მისამართი:	ქ.თბილისი, კახეთის გზატკ. რკინიგზის ჩიხი № 20
დირექტორი	ვ.ბარამიშვილი
შესრულა	რ.შეშელაშვილი

შ.პ.ს. "დე-მარკი"
არქიტექტურული კომპანია
TEL. (+995 32) 219 55 12.
(+995 32) 219 33 34.

სტადია	მასშტაბი	ფურცელი	ფურცლები	ვარიანტი
პ.	1:200	ა-7	11	ბ