ჭრილი 2-2

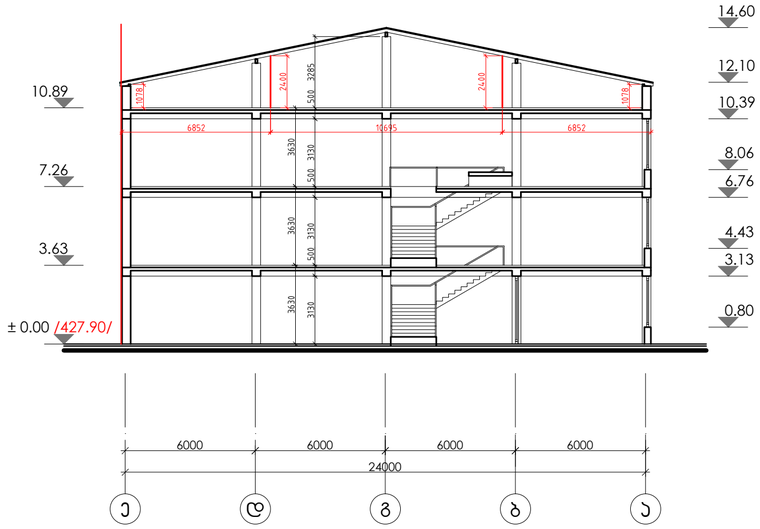

ჭრილი 1-1

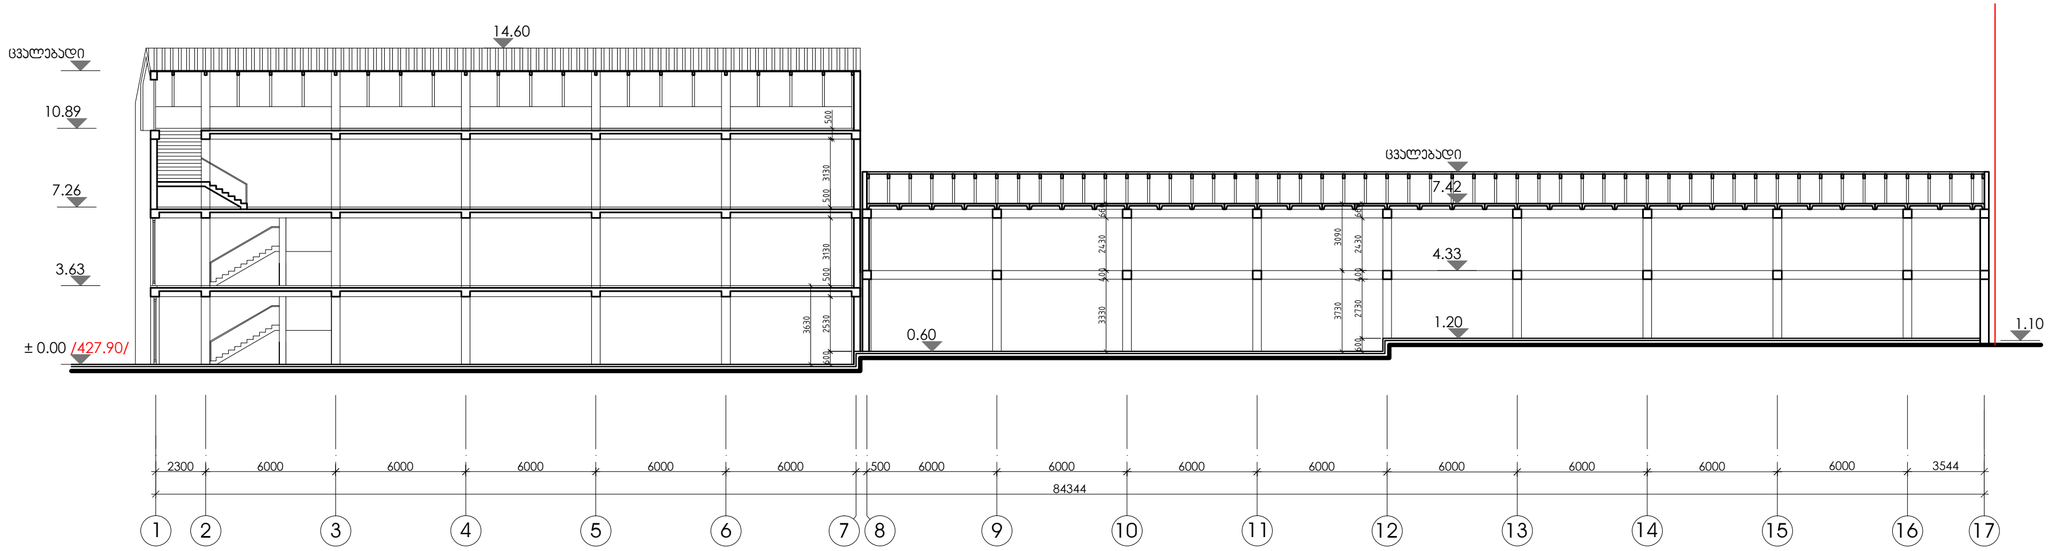

დაკვეთა	CAD FILE	ფორმატი	თარიღი
024.14	DWG	A3	2014

შესწორება:

პირობითი აღნიშვნები:

შესპლიკაცია:

ნახაზის დასახელება:

ჭრილები
1-1 და 2-2

ობიექტის დასახელება:

სასაწყობე შენობის
რეკონსტრუქციის კორექტირებული
პროექტი

დამკვეთი:	შ.პ.ს. „ფაზისი"
მისამართი:	ქ.თბილისი, კახეთის გზატკ. რკინიგზის ჩიხი № 20
დირექტორი	ვ.ბარამიშვილი
შესრულა	რ.შეშელაშვილი

Dmark architectural company

შ.პ.ს. "დე-მარკი"
არქიტექტურული კომპანია
TEL. (+995 32) 219 55 12.
(+995 32) 219 33 34.

სტადია	მასშტაბი	შურცელი	შურცლები	ვარიანტი
პ.	1:200	ა-8	11	ბ