ჭრილი 1-1

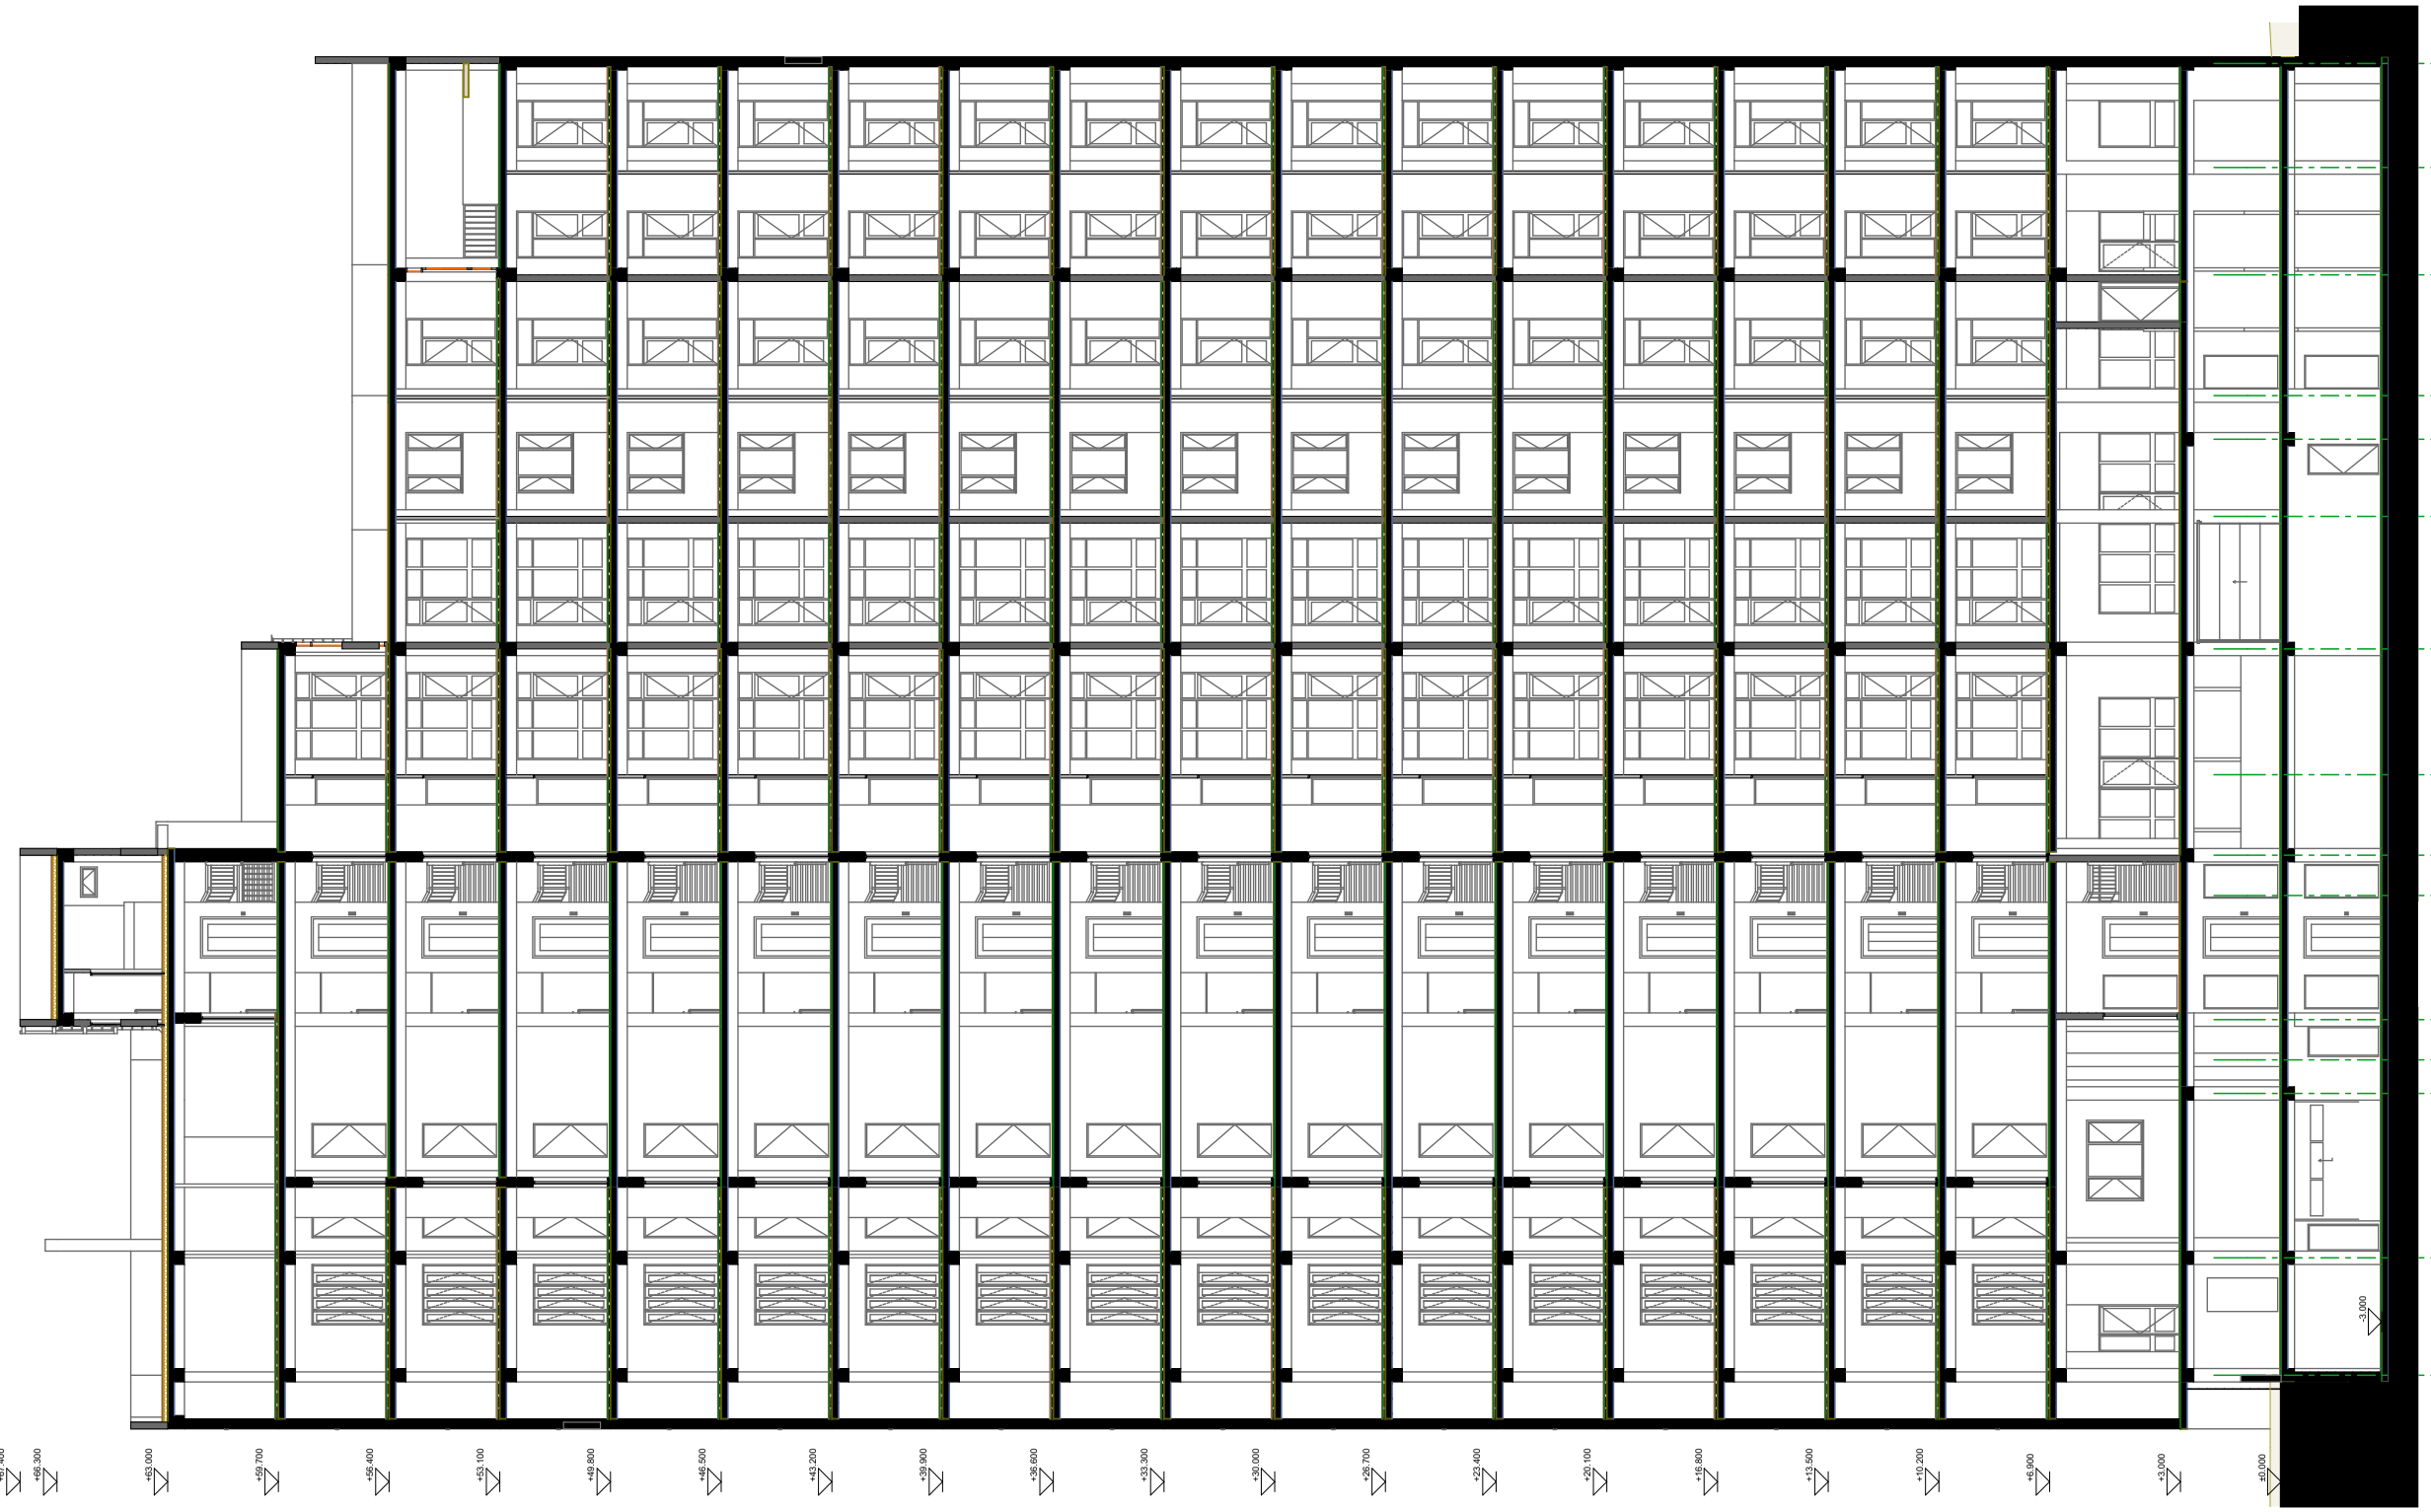

შ.პ.ს. "გუდ ბილდერი"
დირექტორი:
დავით კიპაროიძე
ს/კ 405024290

ქ. თბილისი, აგრარული უნივერსიტეტის ტერიტორია, მრავალფუნქციური, მრავალსართულიანი საცხოვრებელი სახლის პროექტი

შენიშვნა:

მთავარი არქიტექტორი:
გურამ გეწაძე

არქიტექტორი:
გიორგი ნანავა

ნახაზის დასახელება
ჭრილი 1-1

სტადია: ა-პ	ა-პ
მასშტაბი	1:200
ფურც. რ.	15
ფურც. №	10

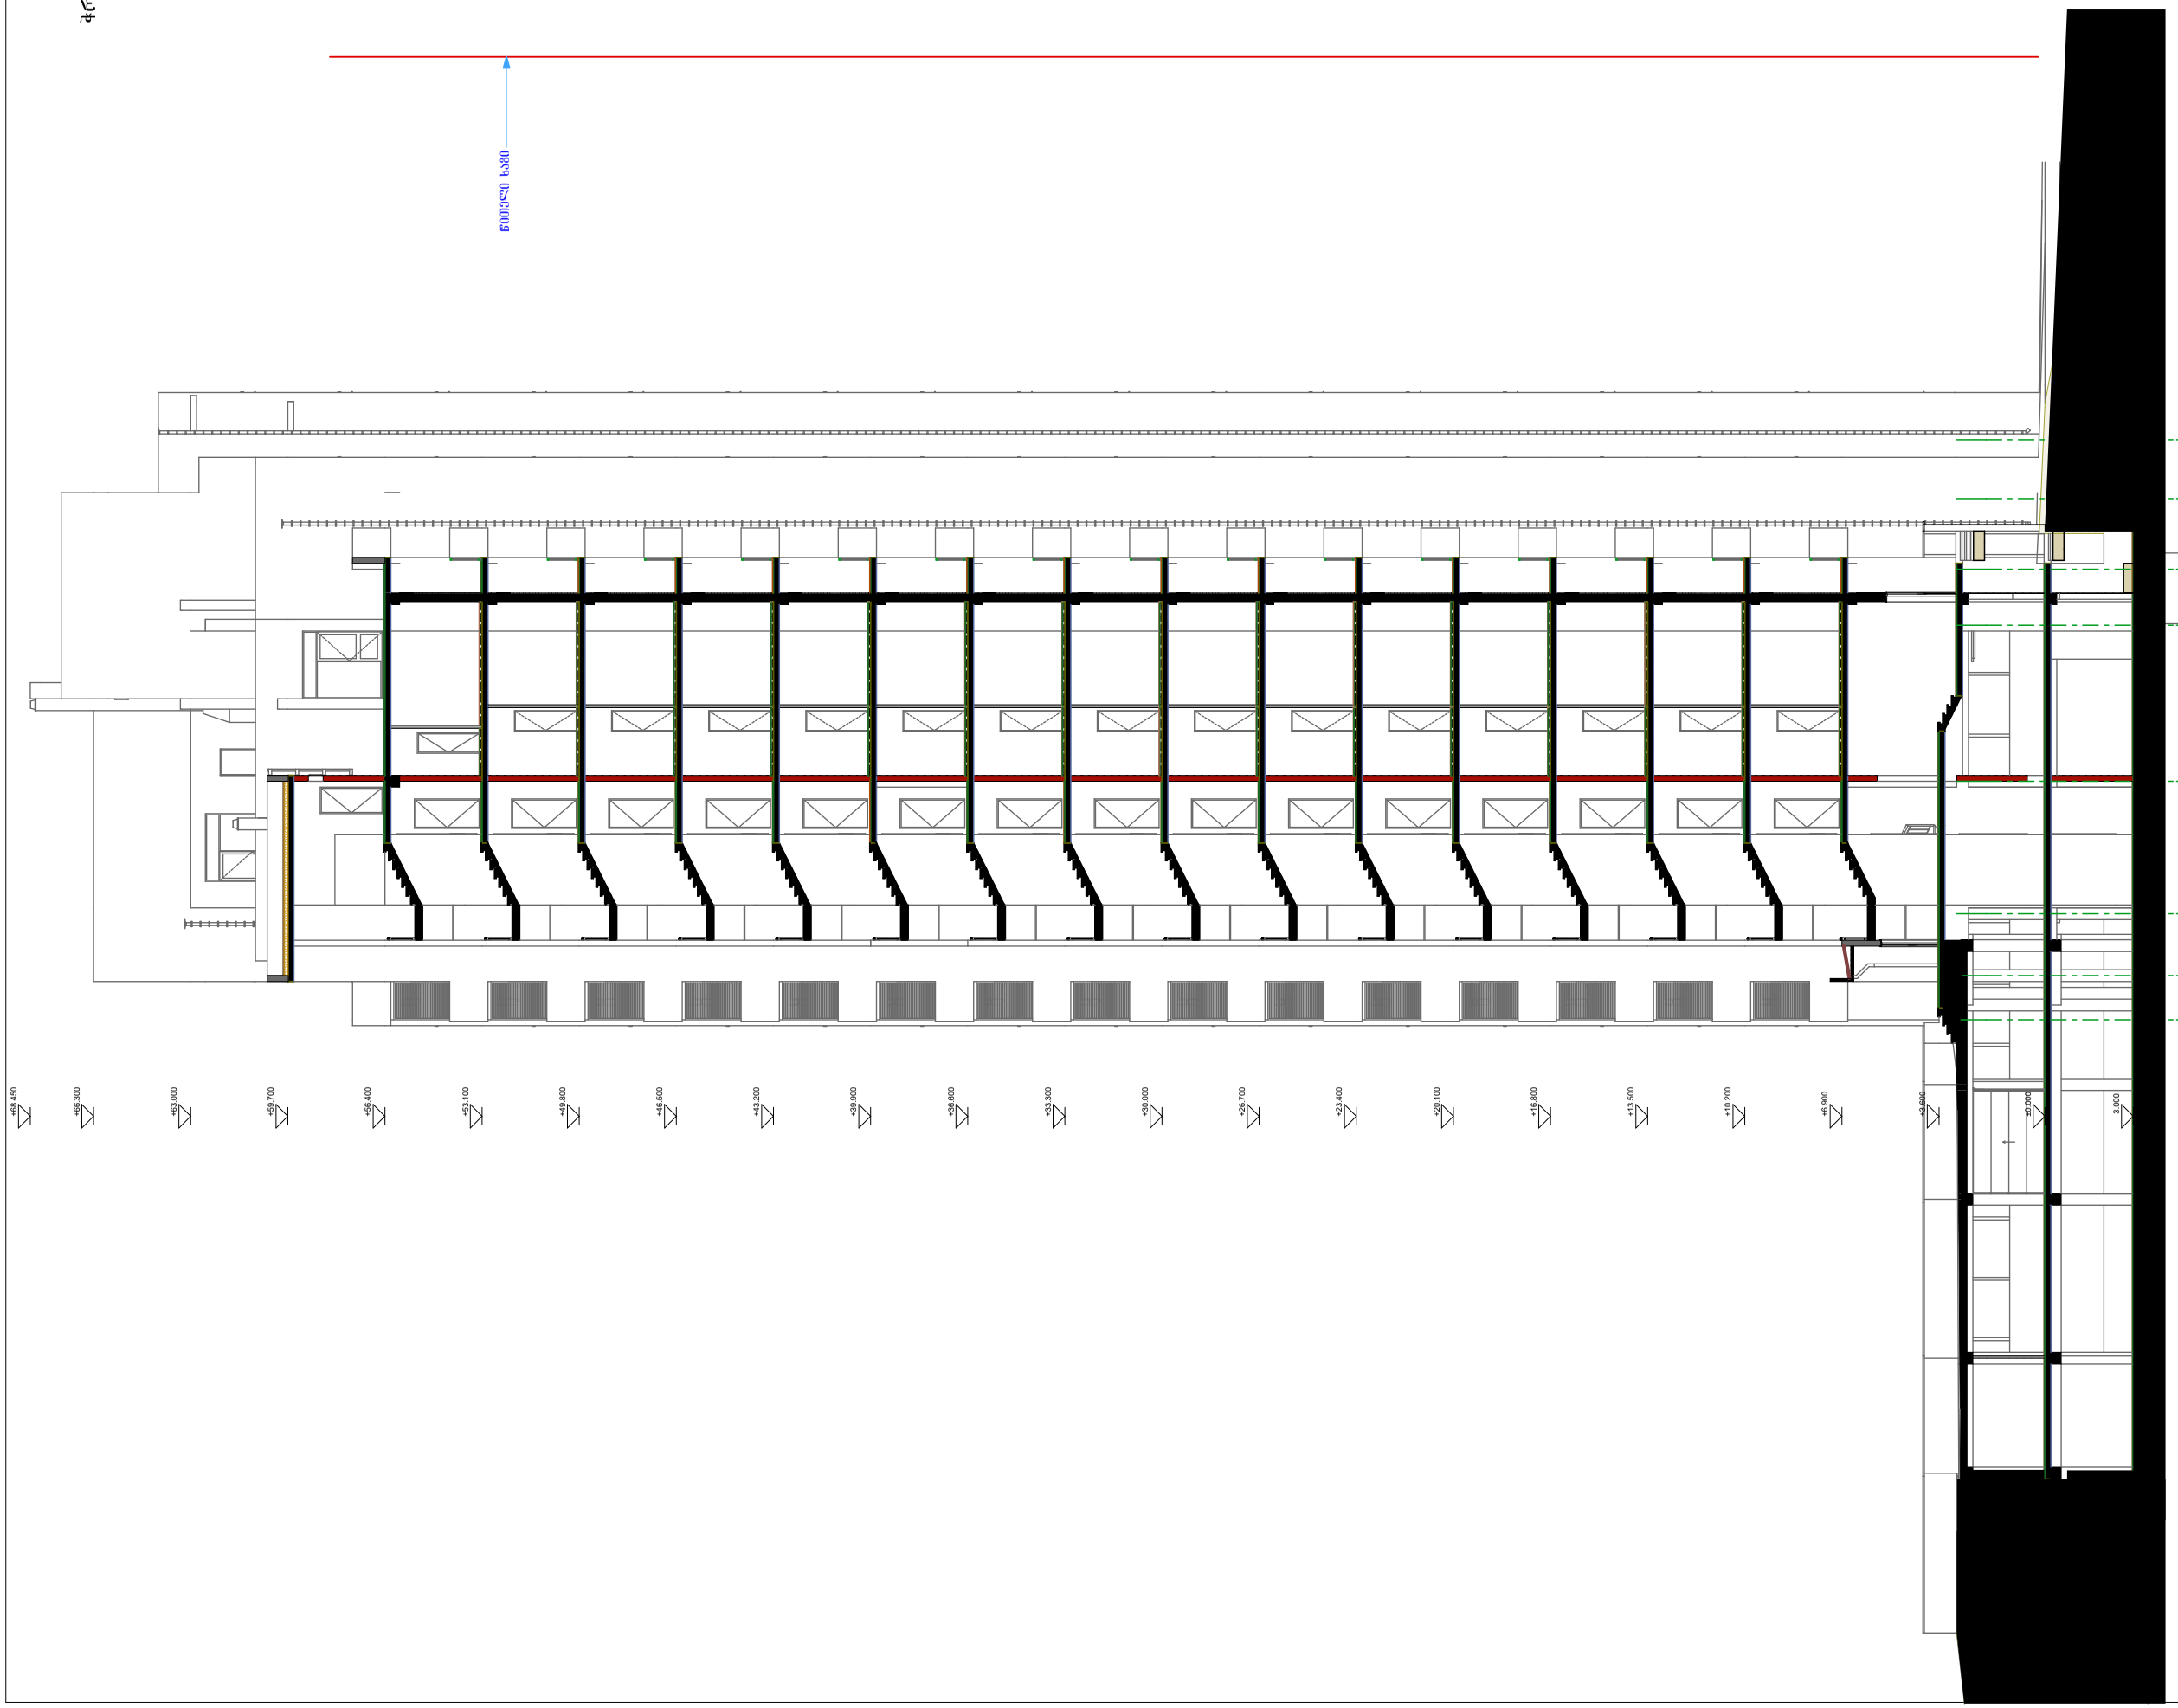

GSPublisherEngine 0.0.100.100

მთავარი არქიტექტორი:

ზურაბ გეწაძე

არქიტექტორი:

გიორგი ნანავა

ფურც. #

a-p

ფურც. რ.

მასშტაბი

სტადია: ა-პ
ნახაზის დასახელება

შ.პ.ს. "გუდ ბილდერი"

დირექტორი:

დავით კიპაროიძე

s/k 405024290
15

შენიშვნა:

ქ. თბილისი, აგრარული

უნივერსიტეტის ტერიტორია,

მრავალფუნქციური,

საცხოვრებელი

მრავალსართულიანი
სახლის პროექტი

ჭრილი 2-2

a b g d e T i k

-3.000

±0.000

+3.600

+6.900

+10.200

+13.500

+16.800

+20.100

+23.400

+26.700

+30.000

+33.300

+36.600

+39.900

+43.200

+46.500

+49.800

+53.100

+56.400

+59.700

+63.000

+66.300

+68.450

25.200

1.500 2.100 4.500 5.300 1.900 2.400 2.000

წითელი ხაზი

11

1:200

ჭრილი 2-2