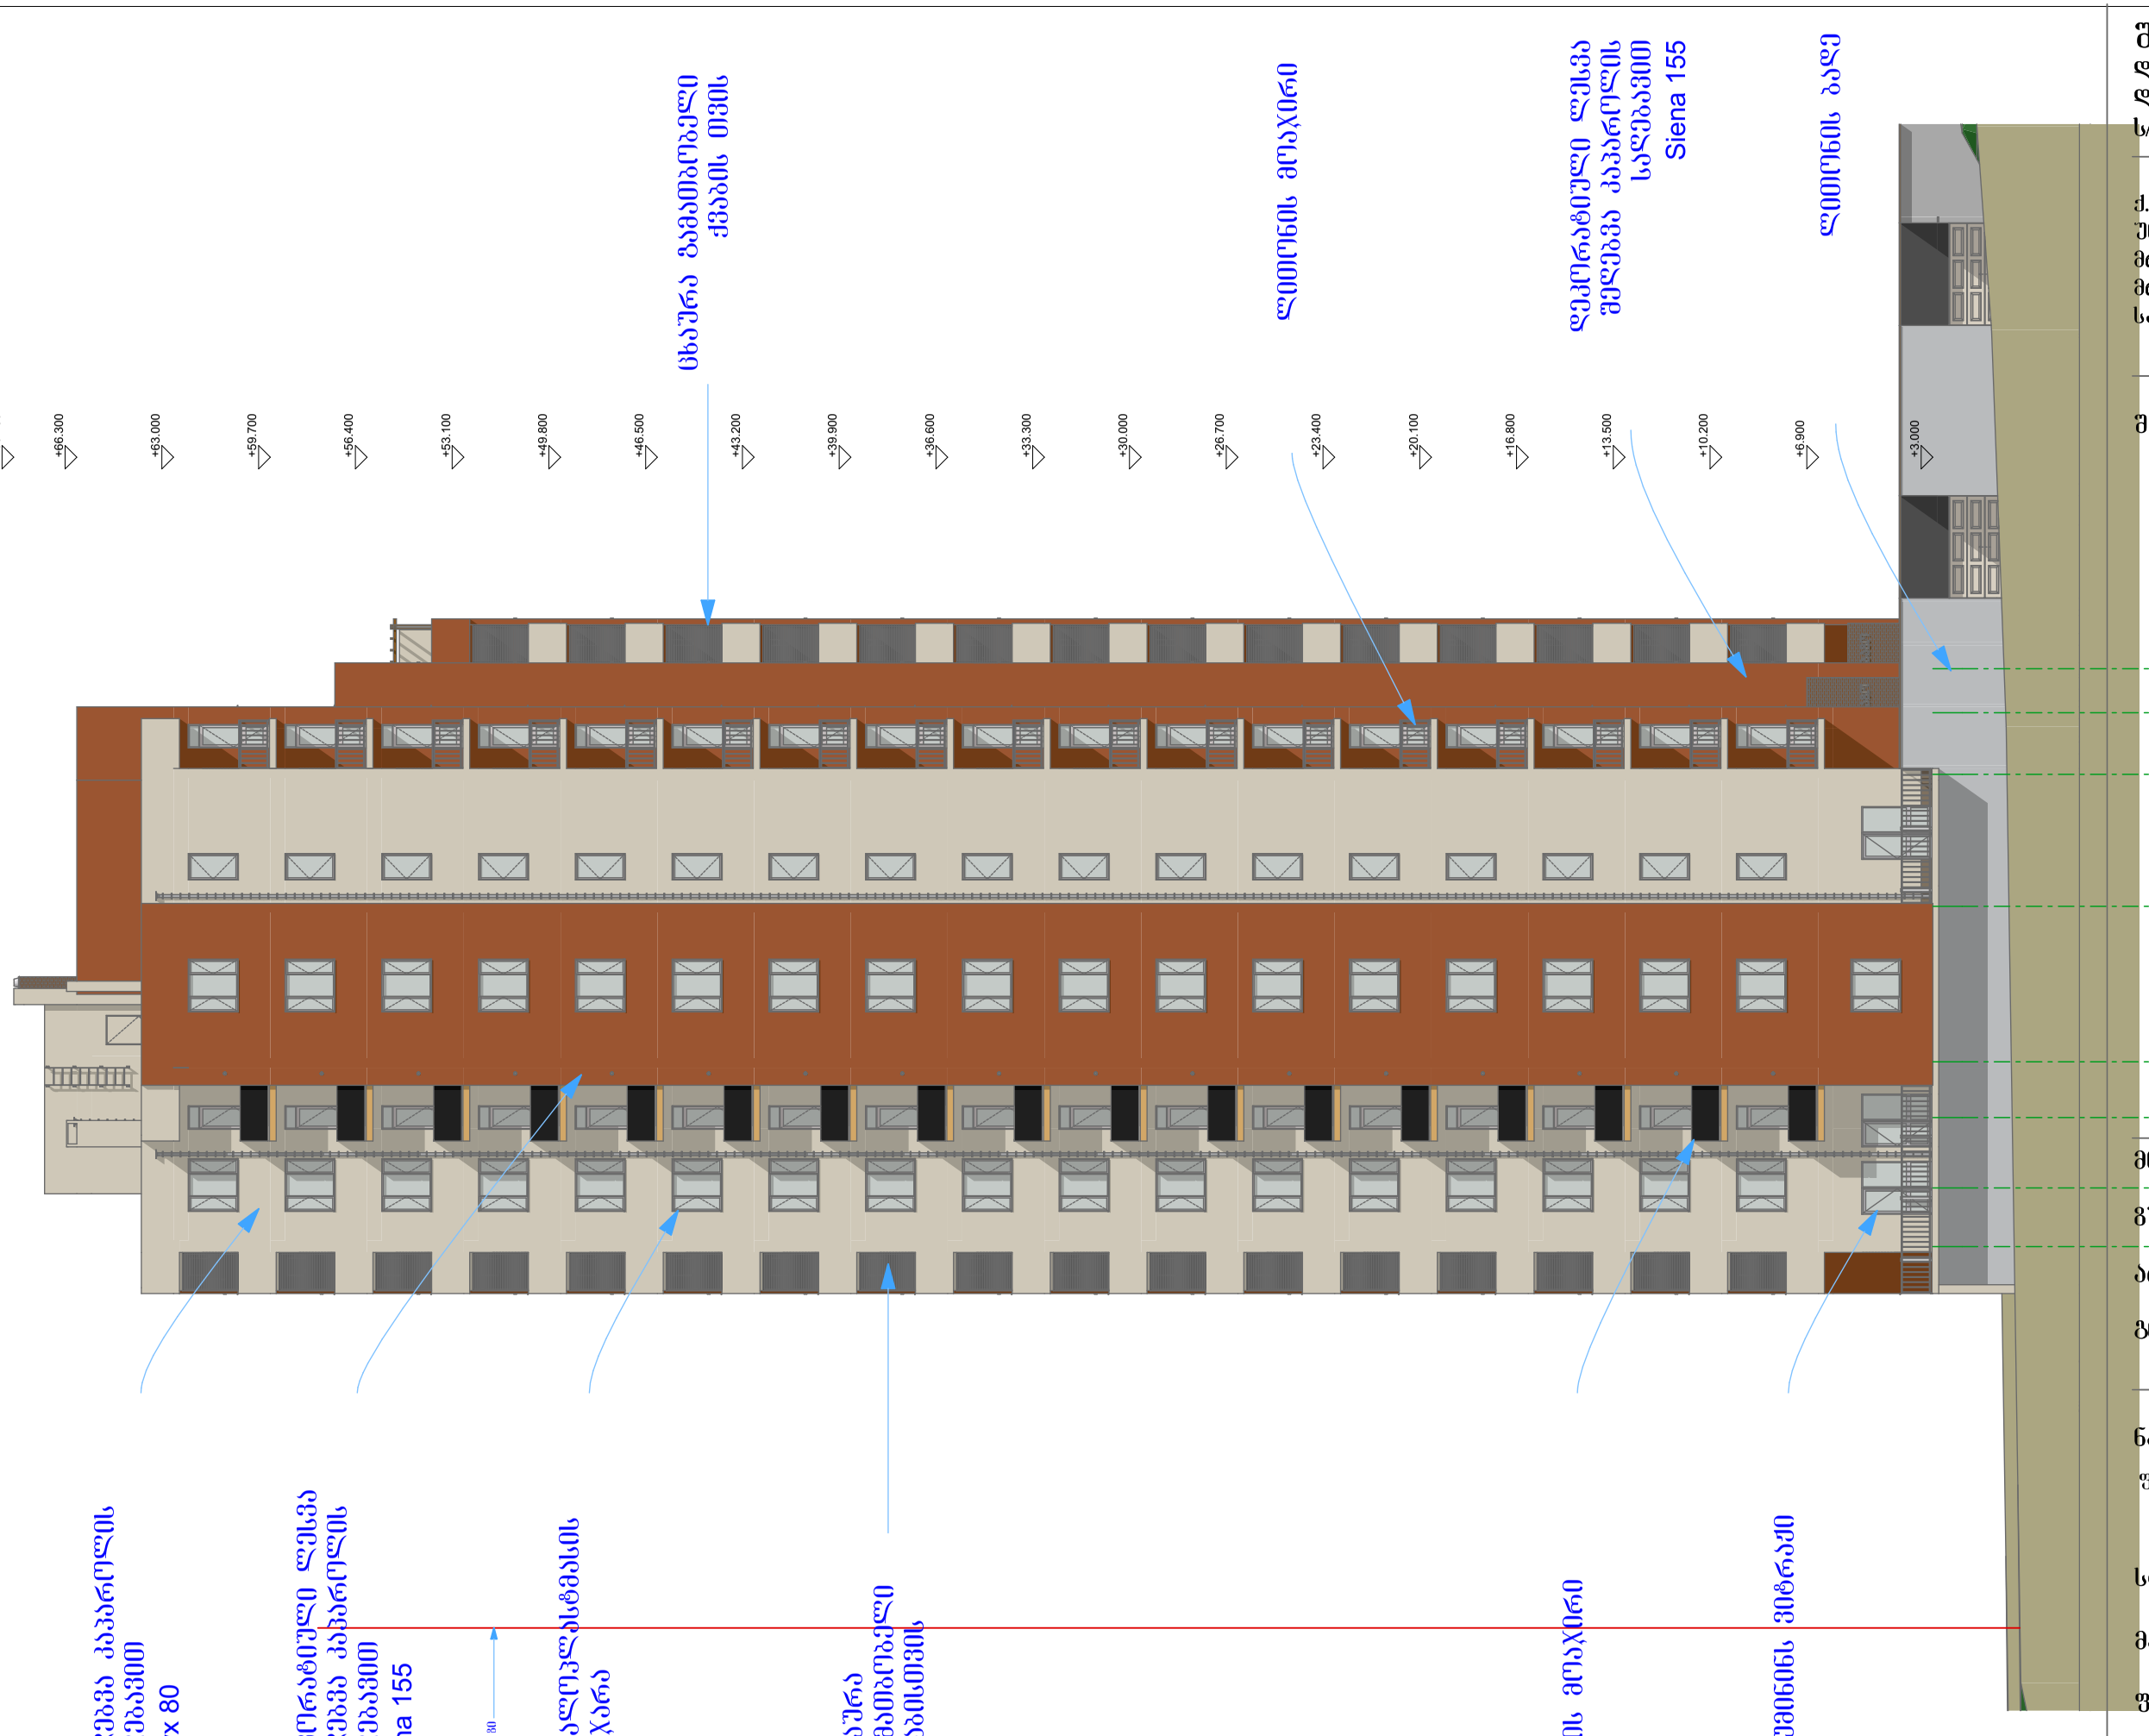

შ.პ.ს. "გუდ ბილდერი"
დირექტორი:
დავით კიპაროიძე
ს/კ 405024290

ქ. თბილისი, აგრარული უნივერსიტეტის ტერიტორია, მრავალფუნქციური, მრავალსართულიანი საცხოვრებელი სახლის პროექტი

შენიშვნა:

მთავარი არქიტექტორი:
გურამ გეწაძე
არქიტექტორი:
გიორგი ნანავა

ნახაზის დასახელება
ფასადი მ-ა ღერძებში

სტადია: ა-პ	ა-პ
მასშტაბი	1:200
ფურც. რ.	15
ფურც. №	12

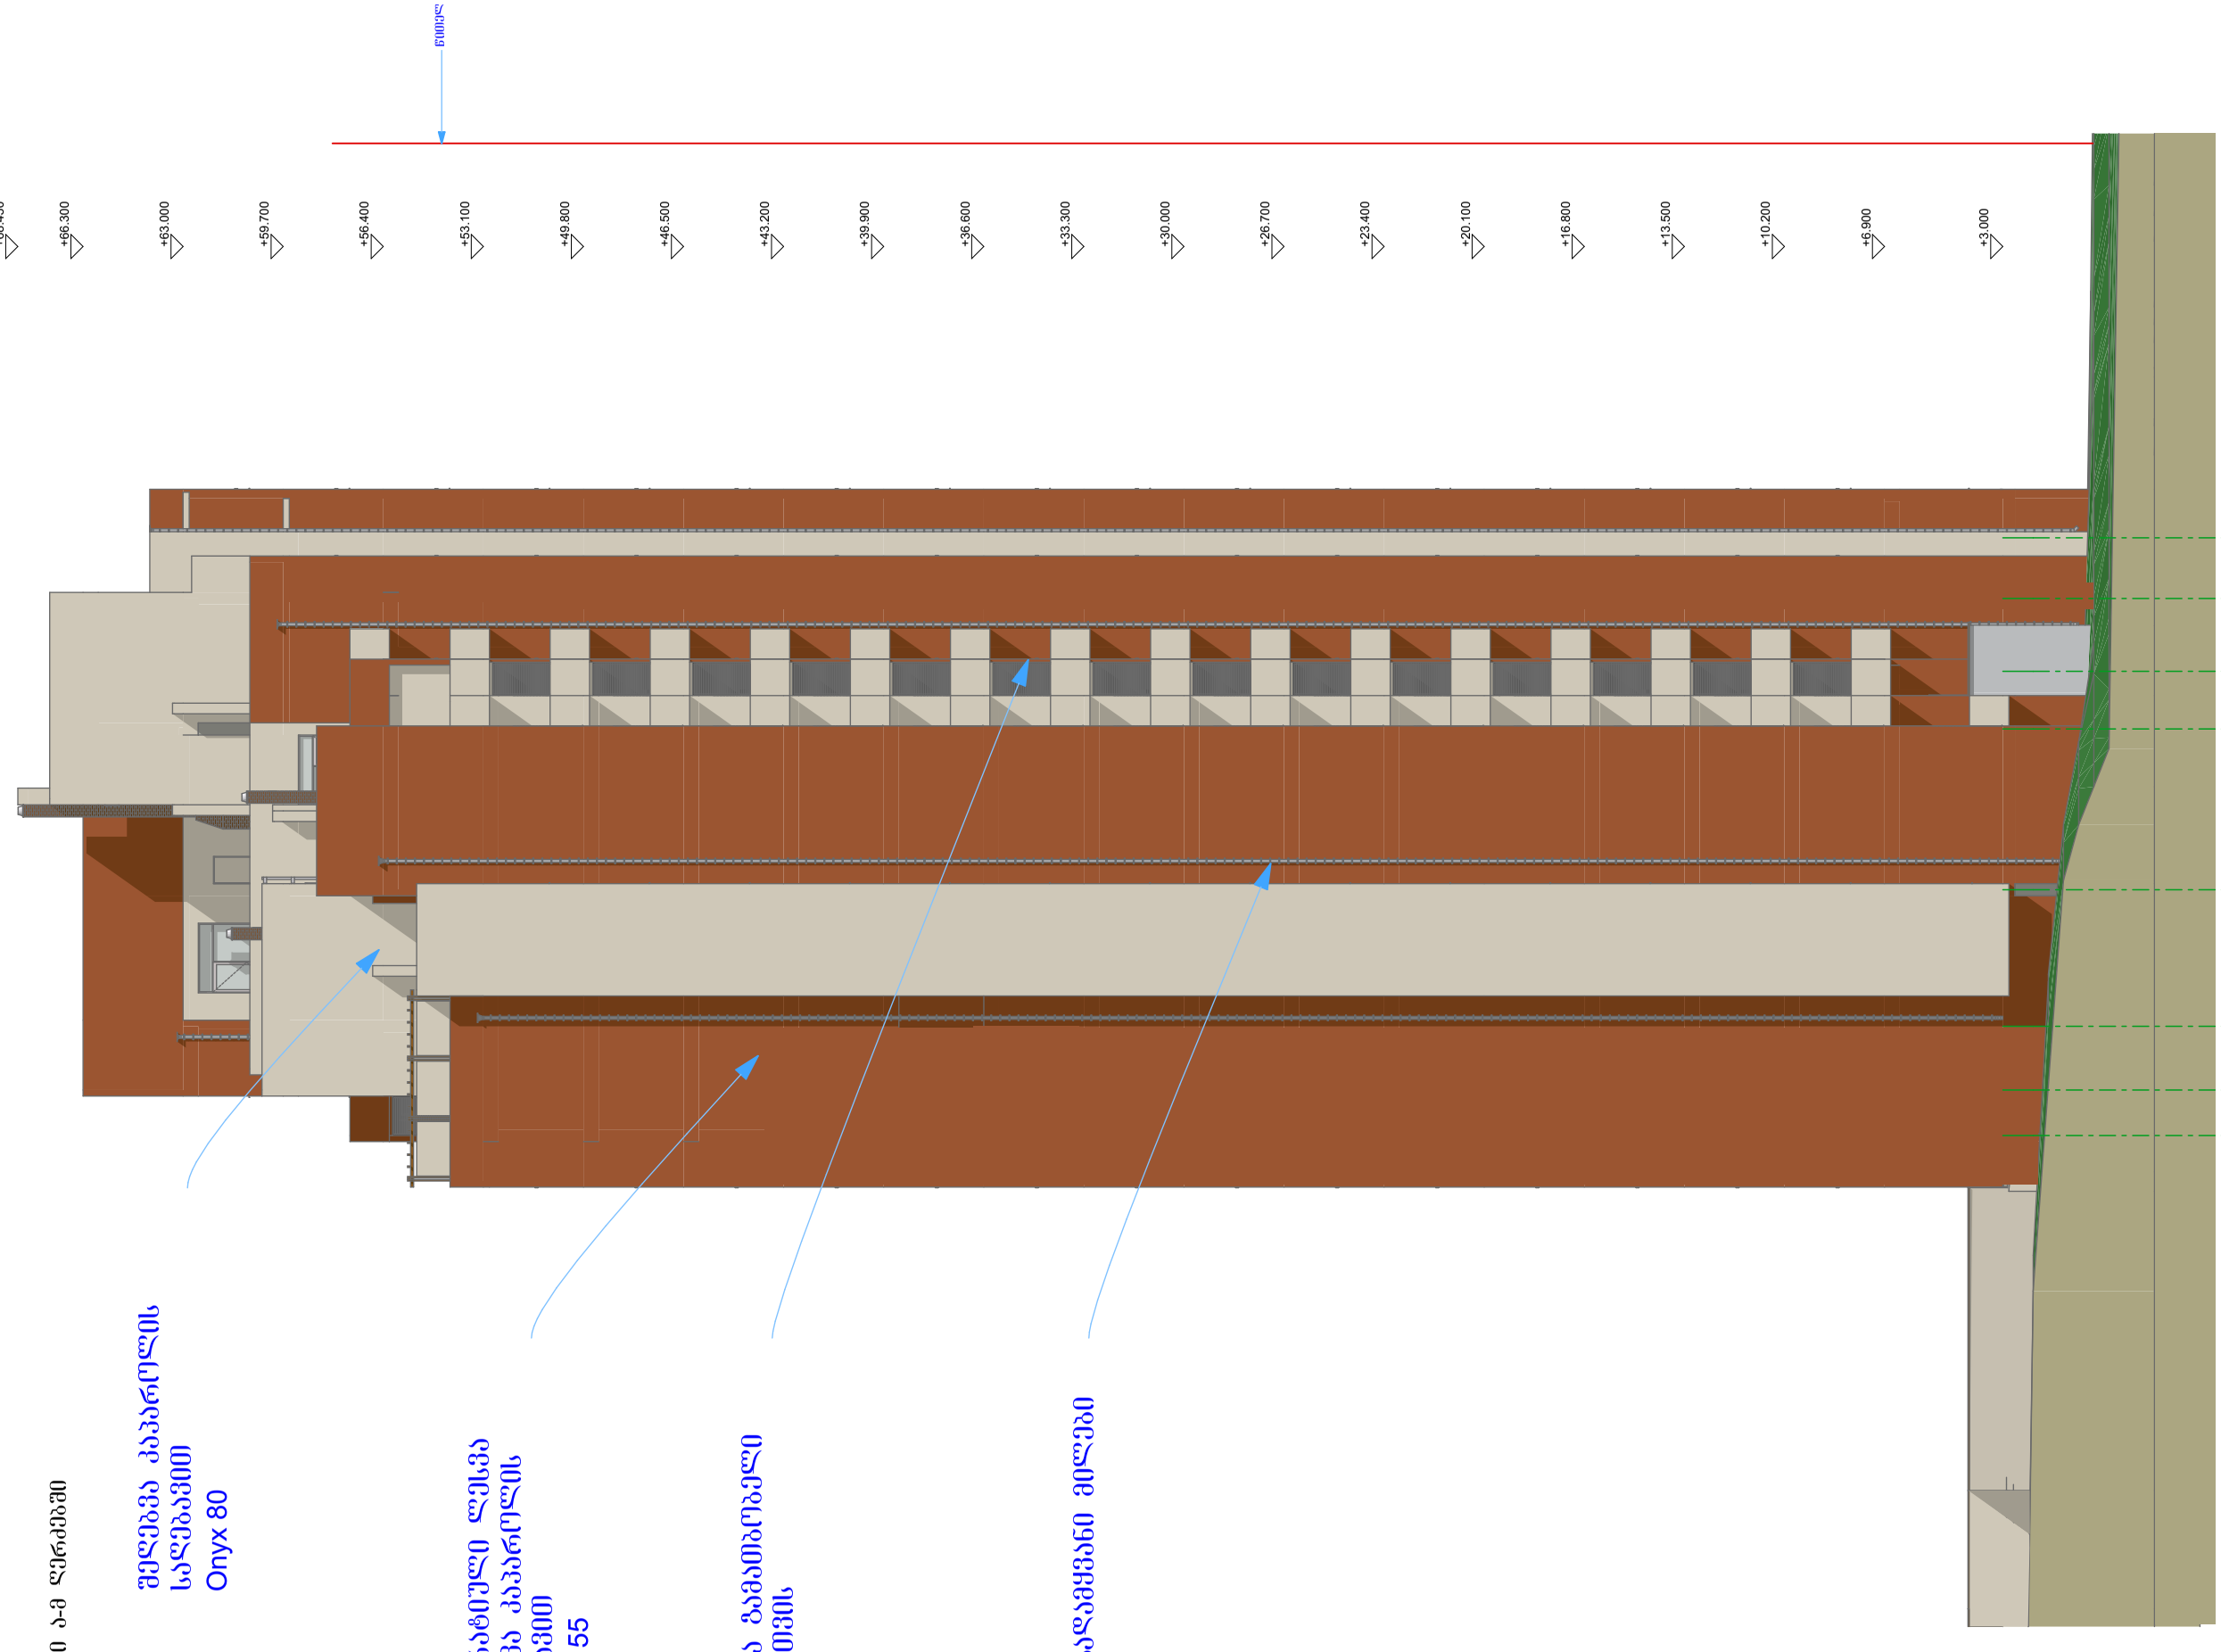

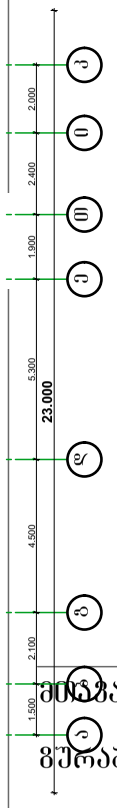

შ.პ.ს. "გულ ბილდერი"

დირექტორი:
დავით კიპაროიძე
ს/კ 405024290

ქ. თბილისი, აგრარული უნივერსიტეტის ტერიტორია, მრავალფუნქციური, მრავალსართულიანი საცხოვრებელი სახლის პროექტი

შენიშვნა:

მთავარი არქიტექტორი:
შერაბ გეწაძე

არქიტექტორი:
გიორგი ნანავა

ნახაზის დასახელება
ფასადი ა-ბ ღერძებში

სტადია: ა-პ	ა-პ
მასშტაბი	1:200
ფურც. რ.	15
ფურც. №	13

ფასადი 1-15 ღერძებში

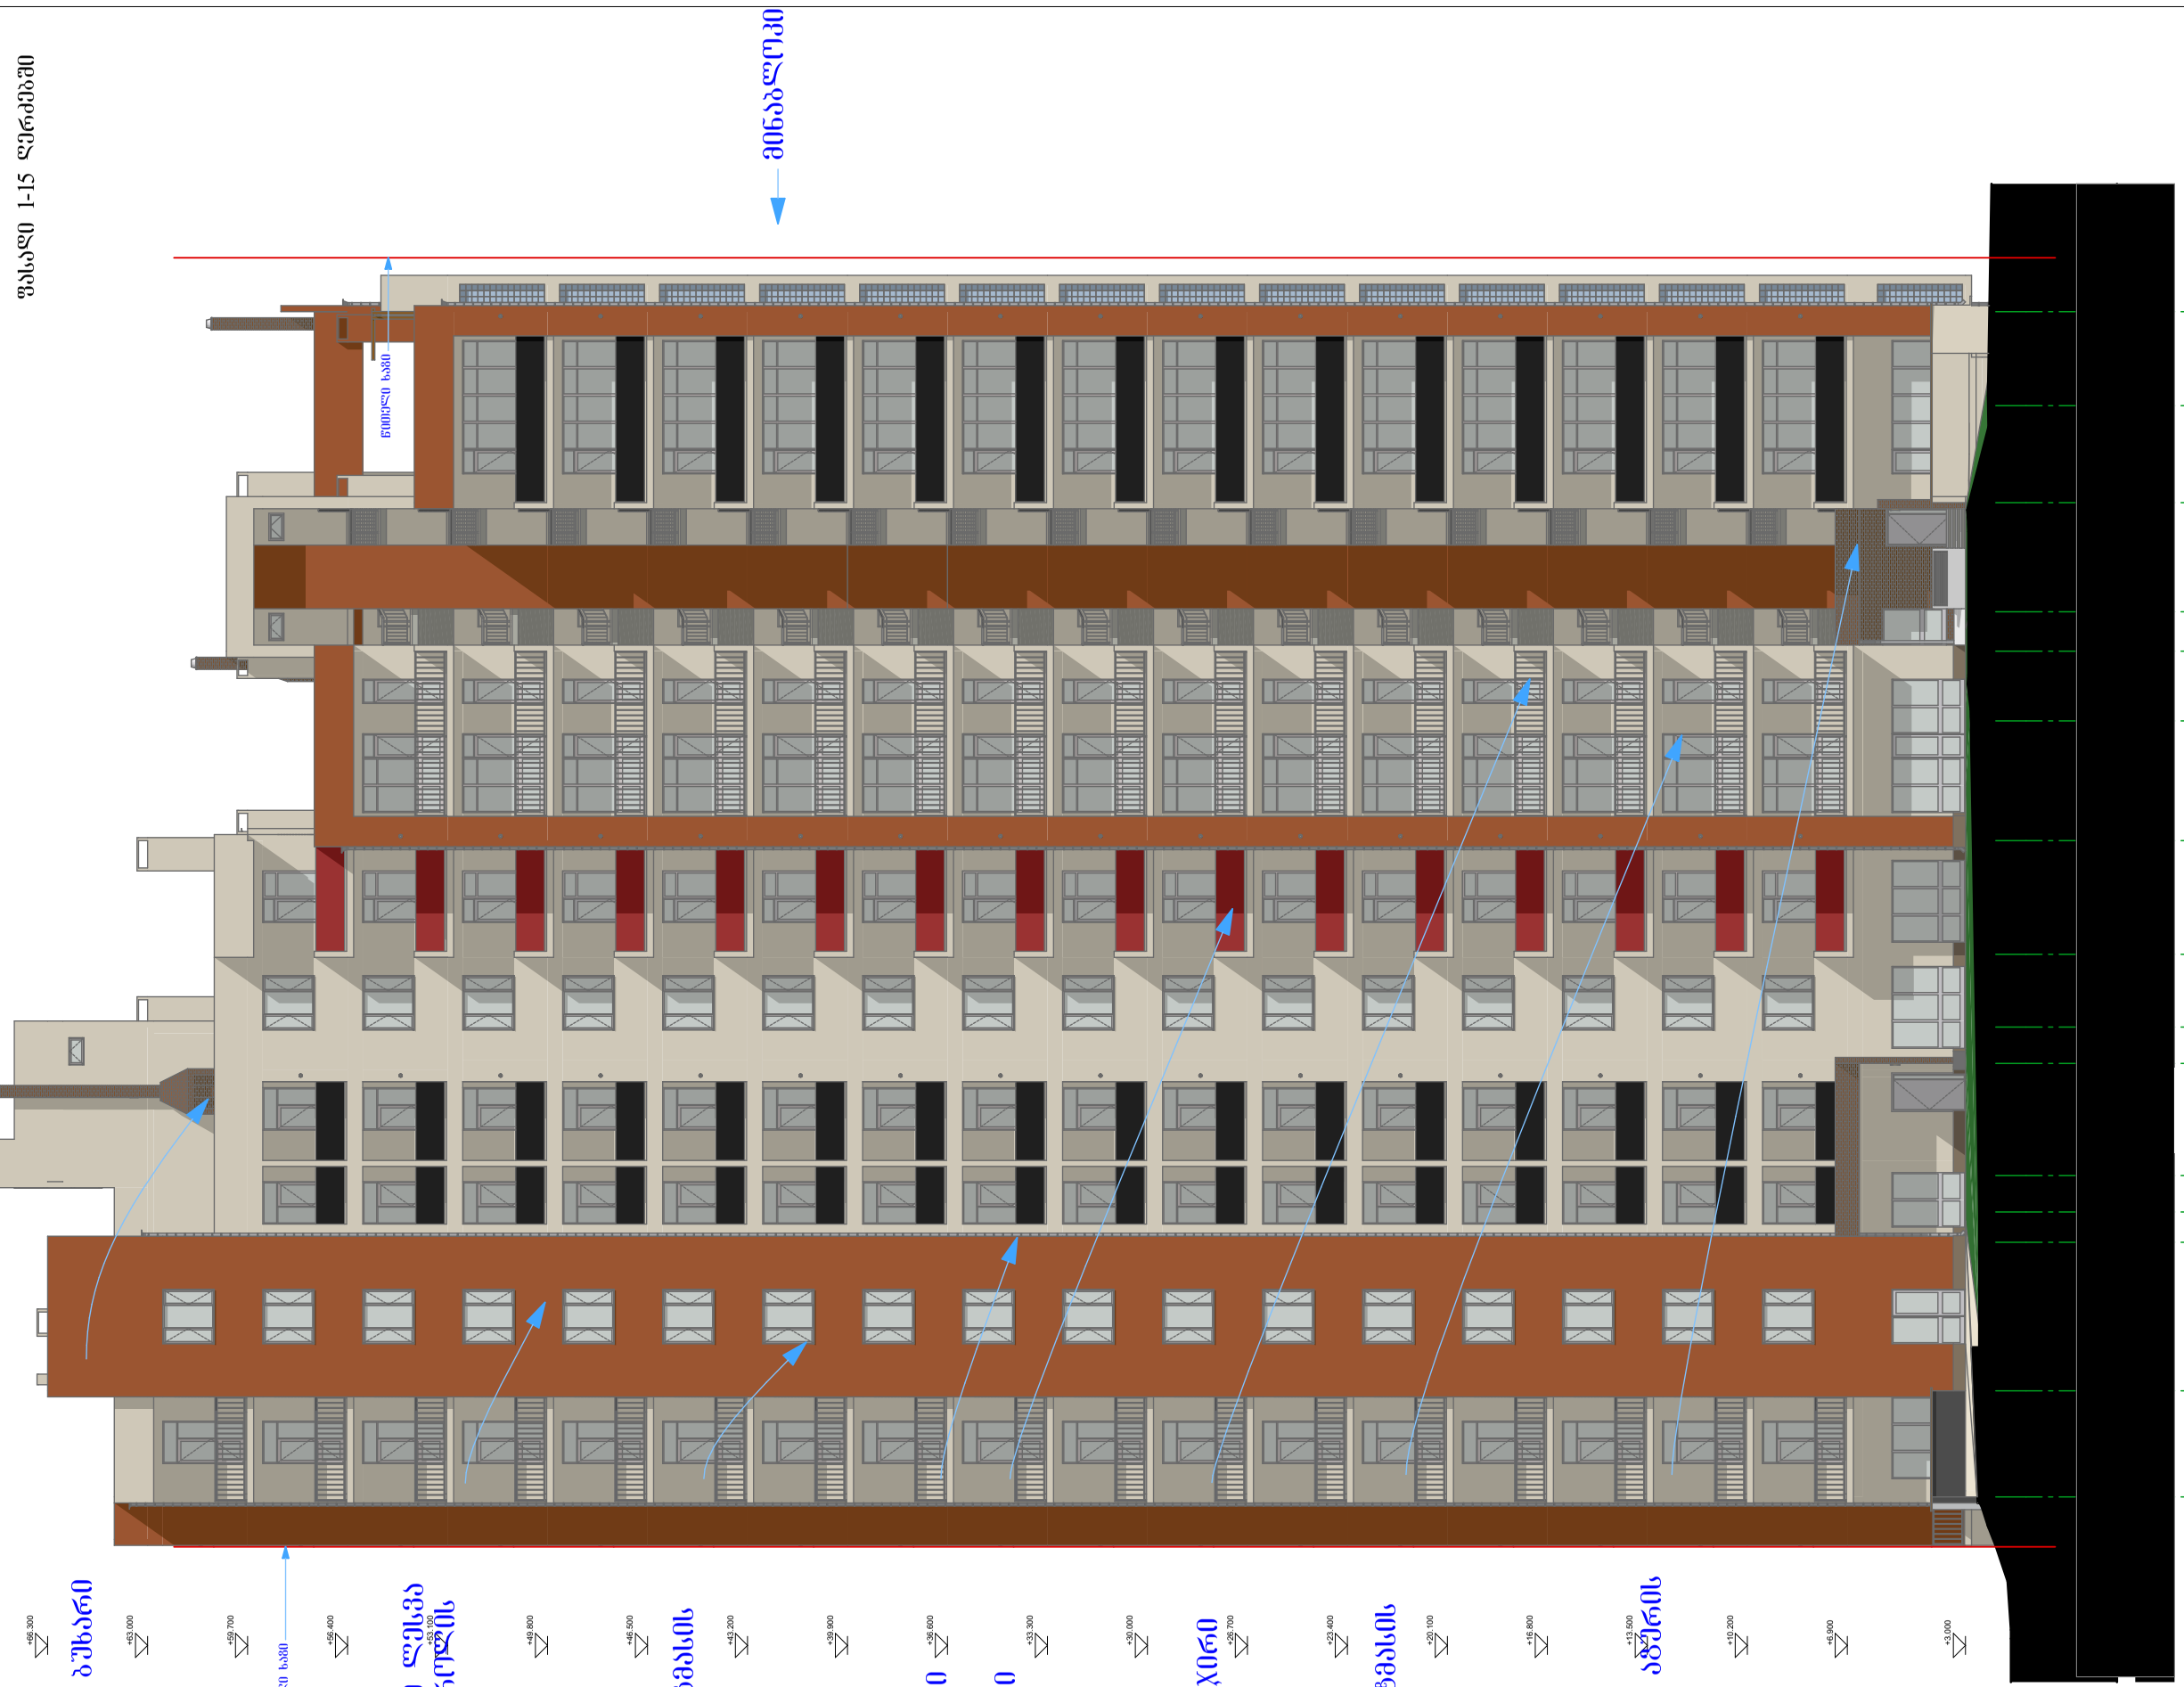

შ.პ.ს. "გუდ ბილდერი"
დირექტორი:
დავით კიპაროიძე
ს/კ 405024290

ქ. თბილისი, აგრარული უნივერსიტეტის ტერიტორია, მრავალფუნქციური, მრავალსართულიანი საცხოვრებელი სახლის პროექტი

შენიშვნა:

მთავარი არქიტექტორი:
გურაბ შეწაძე
არქიტექტორი:
გიორგი ნანავა

ნახაზის დასახელება
ფასადი 1-15 ღერძებში

სტადია: ა-პ	ა-პ
მასშტაბი	1:200
ფურც. რ.	15
ფურც. №	14

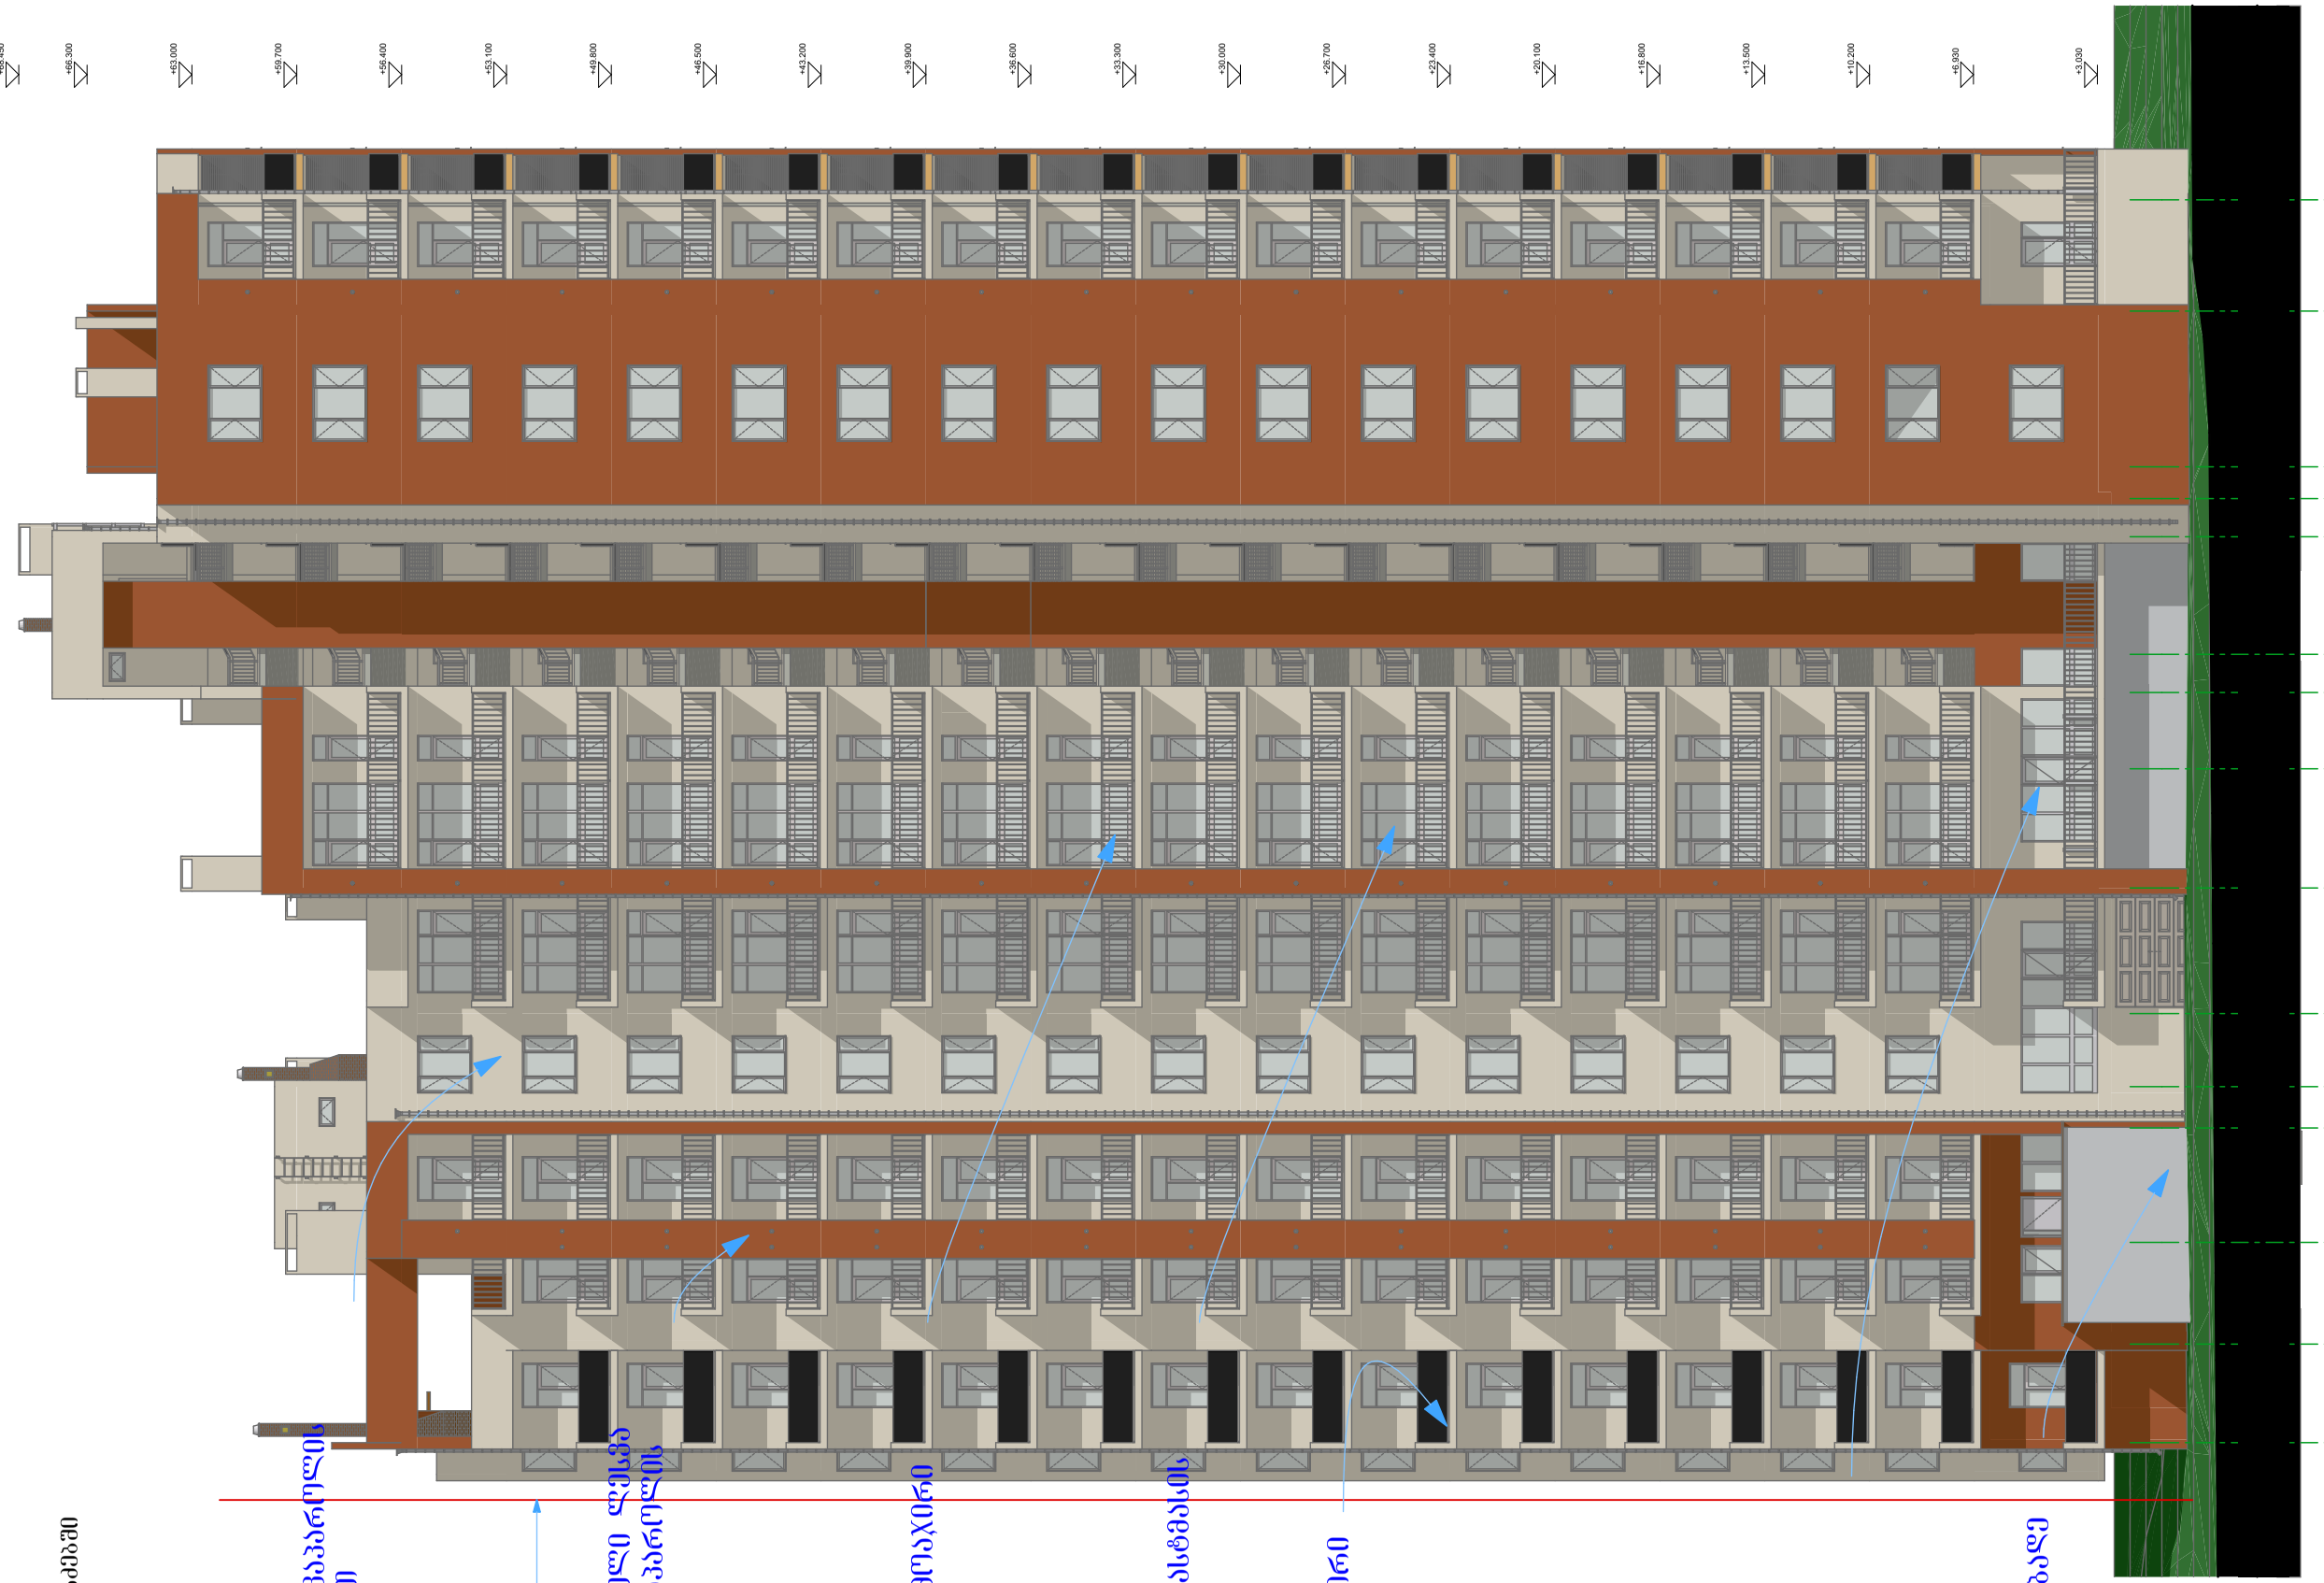

შ.პ.ს. "გუდ ბილდერი"

დირექტორი:
დავით კიპაროიძე
ს/კ 405024290

ქ. თბილისი, აგრარული უნივერსიტეტის ტერიტორია, მრავალფუნქციური, მრავალსართულიანი საცხოვრებელი სახლის პროექტი

შენიშვნა:

მთავარი არქიტექტორი:
შ.ბერაძე
არქიტექტორი:
მ.ნანავა

ნახაზის დასახელება
ფასადი 15-1 ღერძებში

სტადია: ა-პ	ა-პ
მასშტაბი	1:200
ფურც. რ.	15
ფურც. №	15