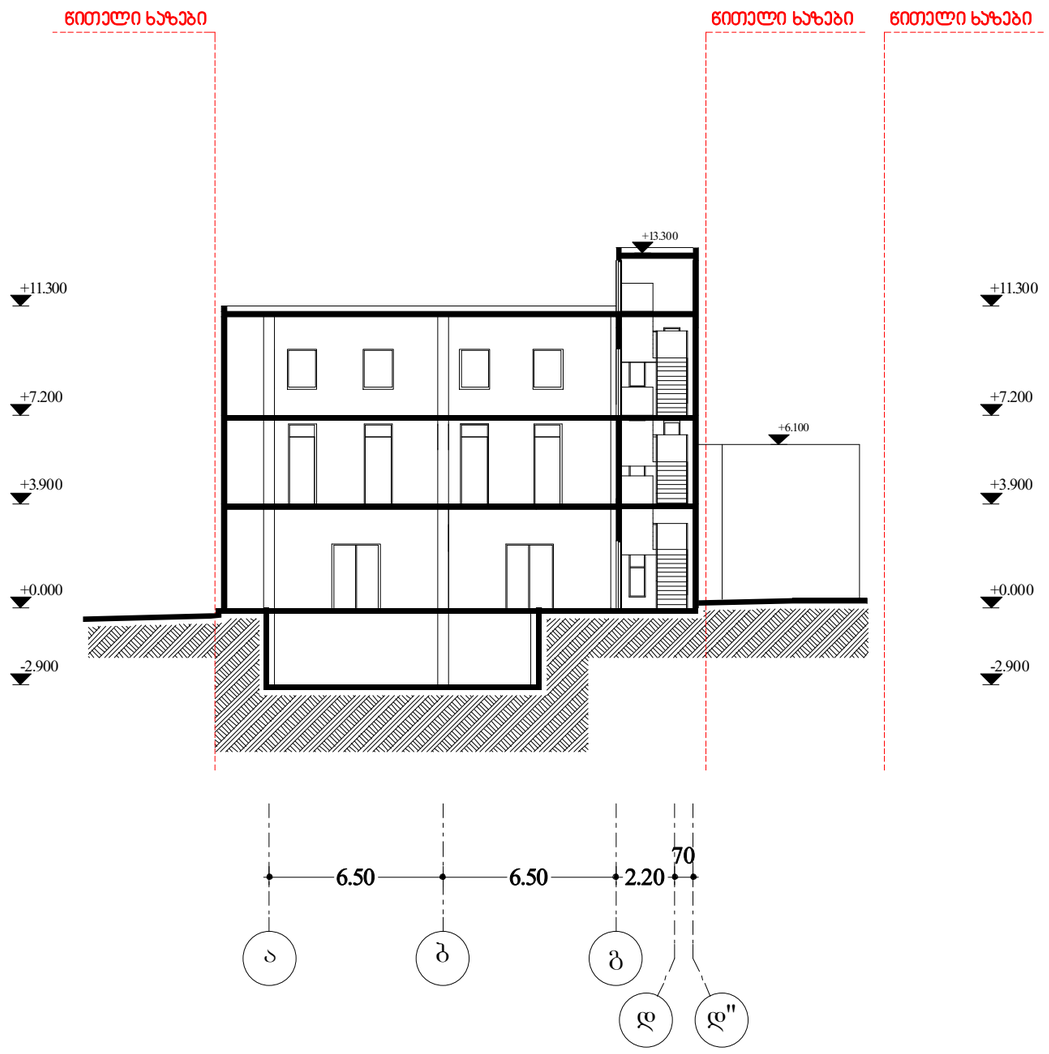

N

ტექ - ეკონომიკური მაჩვენებლები

შენიშვნები NOTES

დამკვეთი CLIENT	შ.პ.ს.ინვესტი-5	
პროექტი PROJECT	შერეული ფუნქციის მძორნე შენობა (აპარტამენტები და სასტუმრო)	
მისამართი ADDRESS	ქ.თბილისი, ჯავახეთის ქ.№24;26, ჯავახეთის ქ.№26-ის მიმდებარედ. (ნაკვეთი №1/111), მასივი III,კვარტალი VIII,პორჯასი I მოჯირდებირედ(ნაკვეთი №1/119) ჯავახეთის ქ.№26-ის მიმდებარედ	
	გვარი	ხელმოწერა
პროექტის ავტორი	პ.მორჩილაძე	
	თ.ინასარიძე	
შემოწმება		

ი./მ. კირილე მორჩილაძე
01010006347

KM

არქიტექტურული ნაწილი

მასშტაბი SCALE	თარიღი DATE OF ISSUE	01/08/2012
	ნახაზი	DRVG.
1:200	ჭრილი 1-1	
სტადია STAGE	ფურც. PAGES	სულ ALL

წითელი ხაზები

წითელი ხაზები

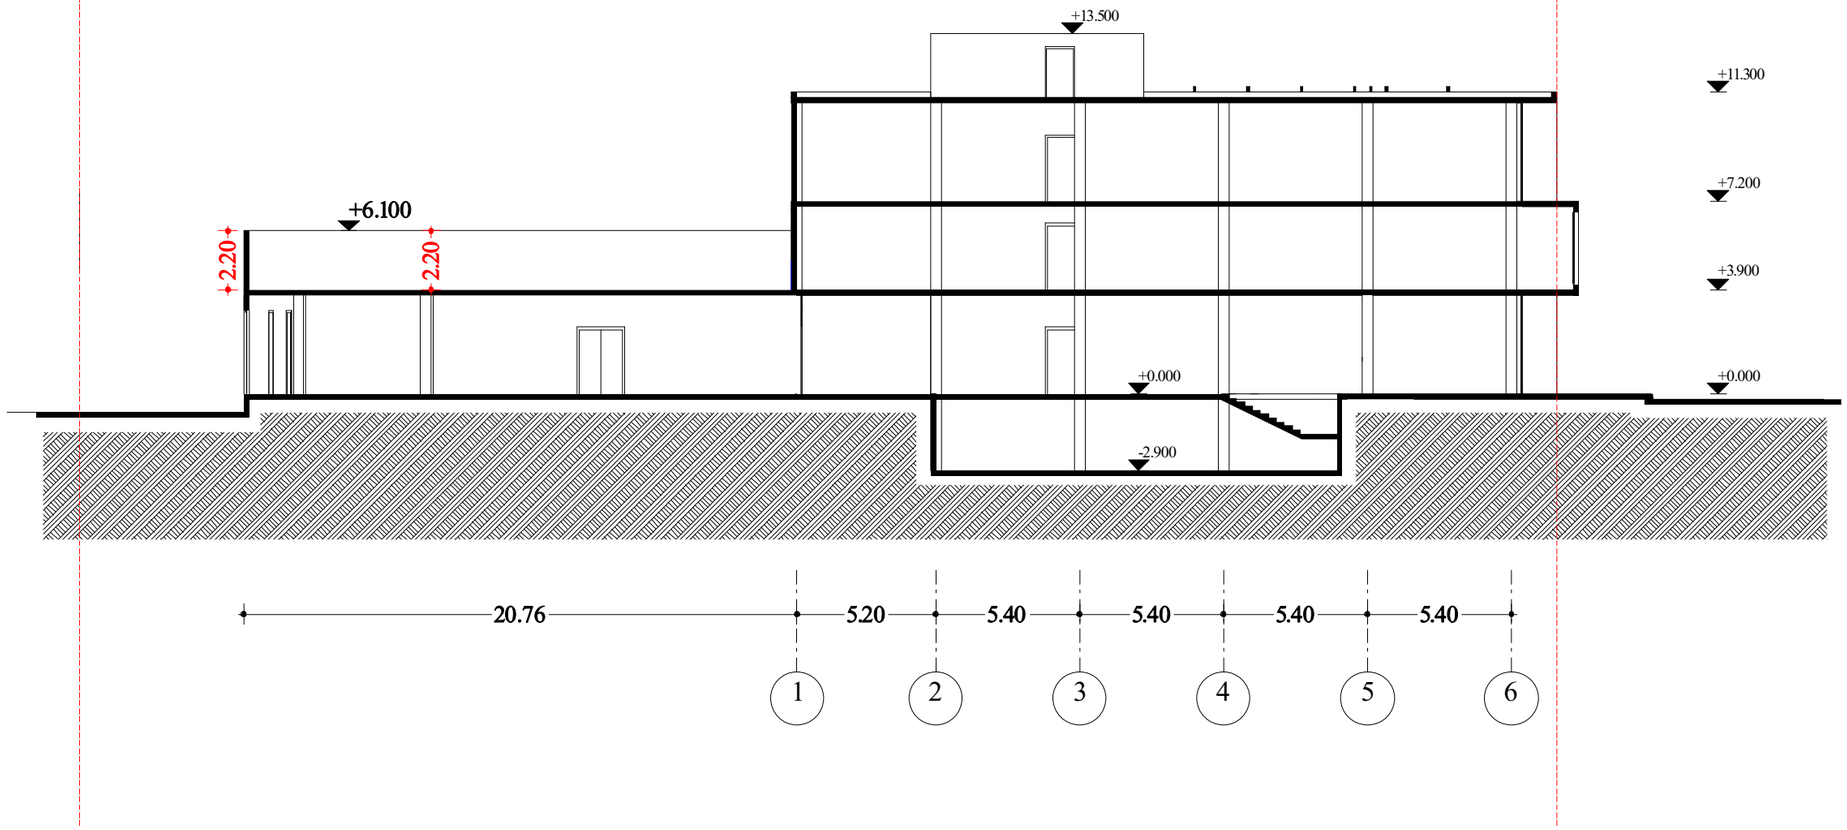

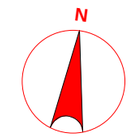

ტექ - ეკონომიკური მაჩვენებლები

შენიშვნები NOTES

დამკვეთი CLIENT	შ.პ.ს.ინვესტი-5	
პროექტი PROJECT	მერეული ფუნქციის მქონე მშენობა (კომერციული და სასტუმრო)	
მისამართი ADDRESS	ქ.თბილისი, ჯავახეთის ქ.№24;26, ჯავახეთის ქ.№26-ის მიმდებარედ, (ნაკვეთი №1/111) მასივი III,კვარტალი VIII,ტორჯუსი I მოვირდაპირედ(ნაკვეთი №1/119) ჯავახეთის ქ.№26-ის მიმდებარედ	
	გაკარი	ხელმოწერა
პროექტის ავტორი	ა.მორგოლაძე	
დამკვეთი	თ.ინასარიძე	

ა./მ. კირილე მორგოლაძე
01010006347
KM

არქიტექტურული ნაწილი

მასშტაბი SCALE	თარიღი DATE OF ISSUE	01/08/2012
	ნახაზი	DRVG.
1:200	ჭრილი 2-2	
სტადია STAGE	ფურც. PAGES	სულ ALL