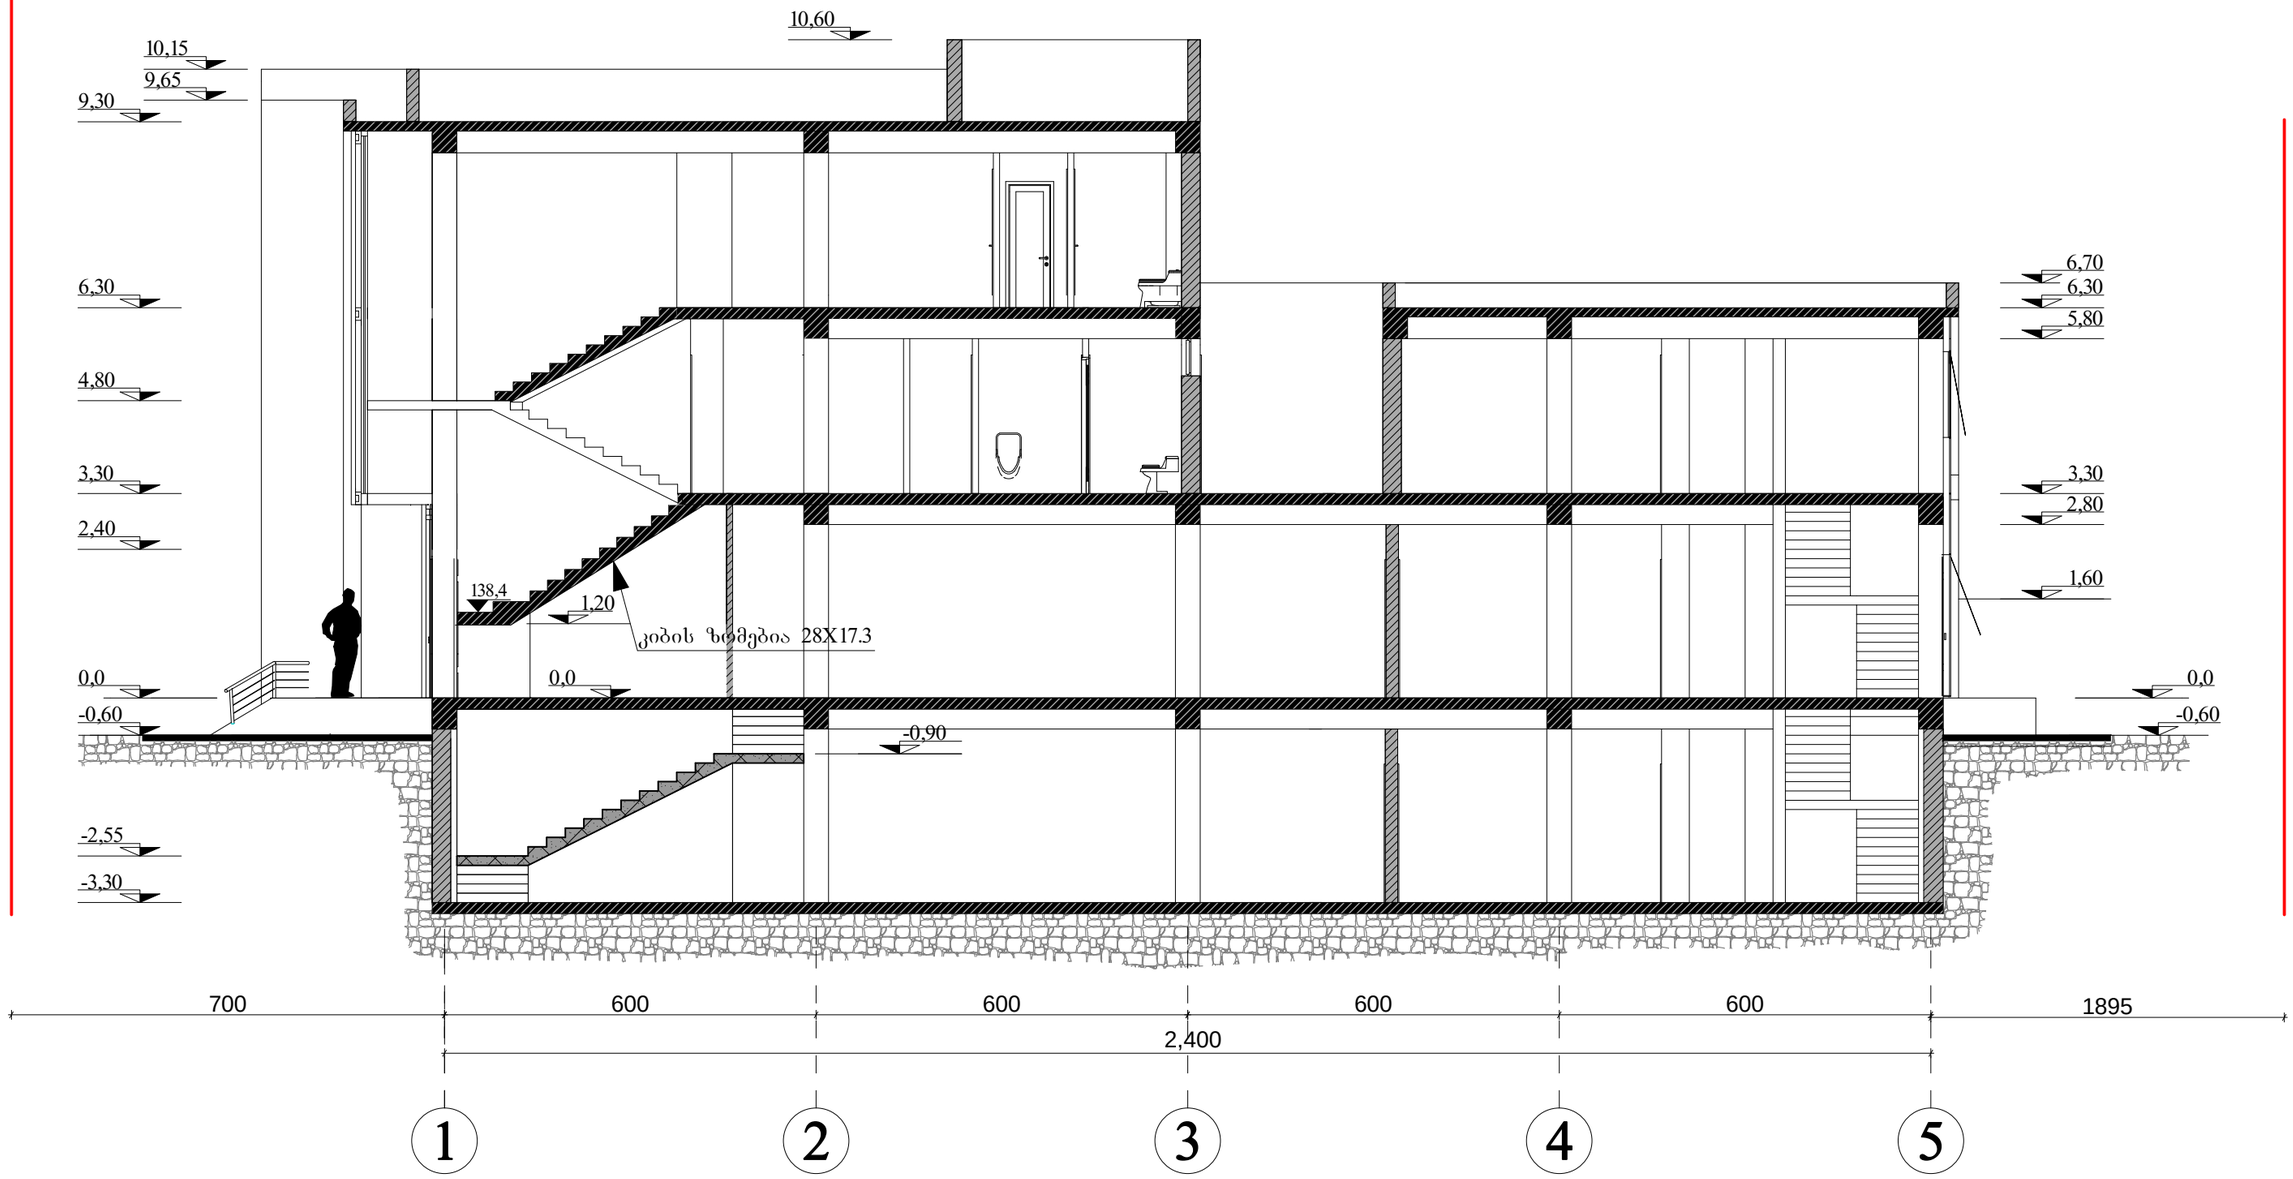

კიბის უჯრედი კორექტირება

არქიტექტორი	ნ.კაციტაძე		შპს. „აზერ რამან კო“-ს საოფისე შენობის კორექტირებული პროექტი	
შეასრულა	გ.კაჭარავა			
			ჭრილი „1-1“	სტადია / ფურც. / სულ.
			მ 1-100	მპ / ა- /

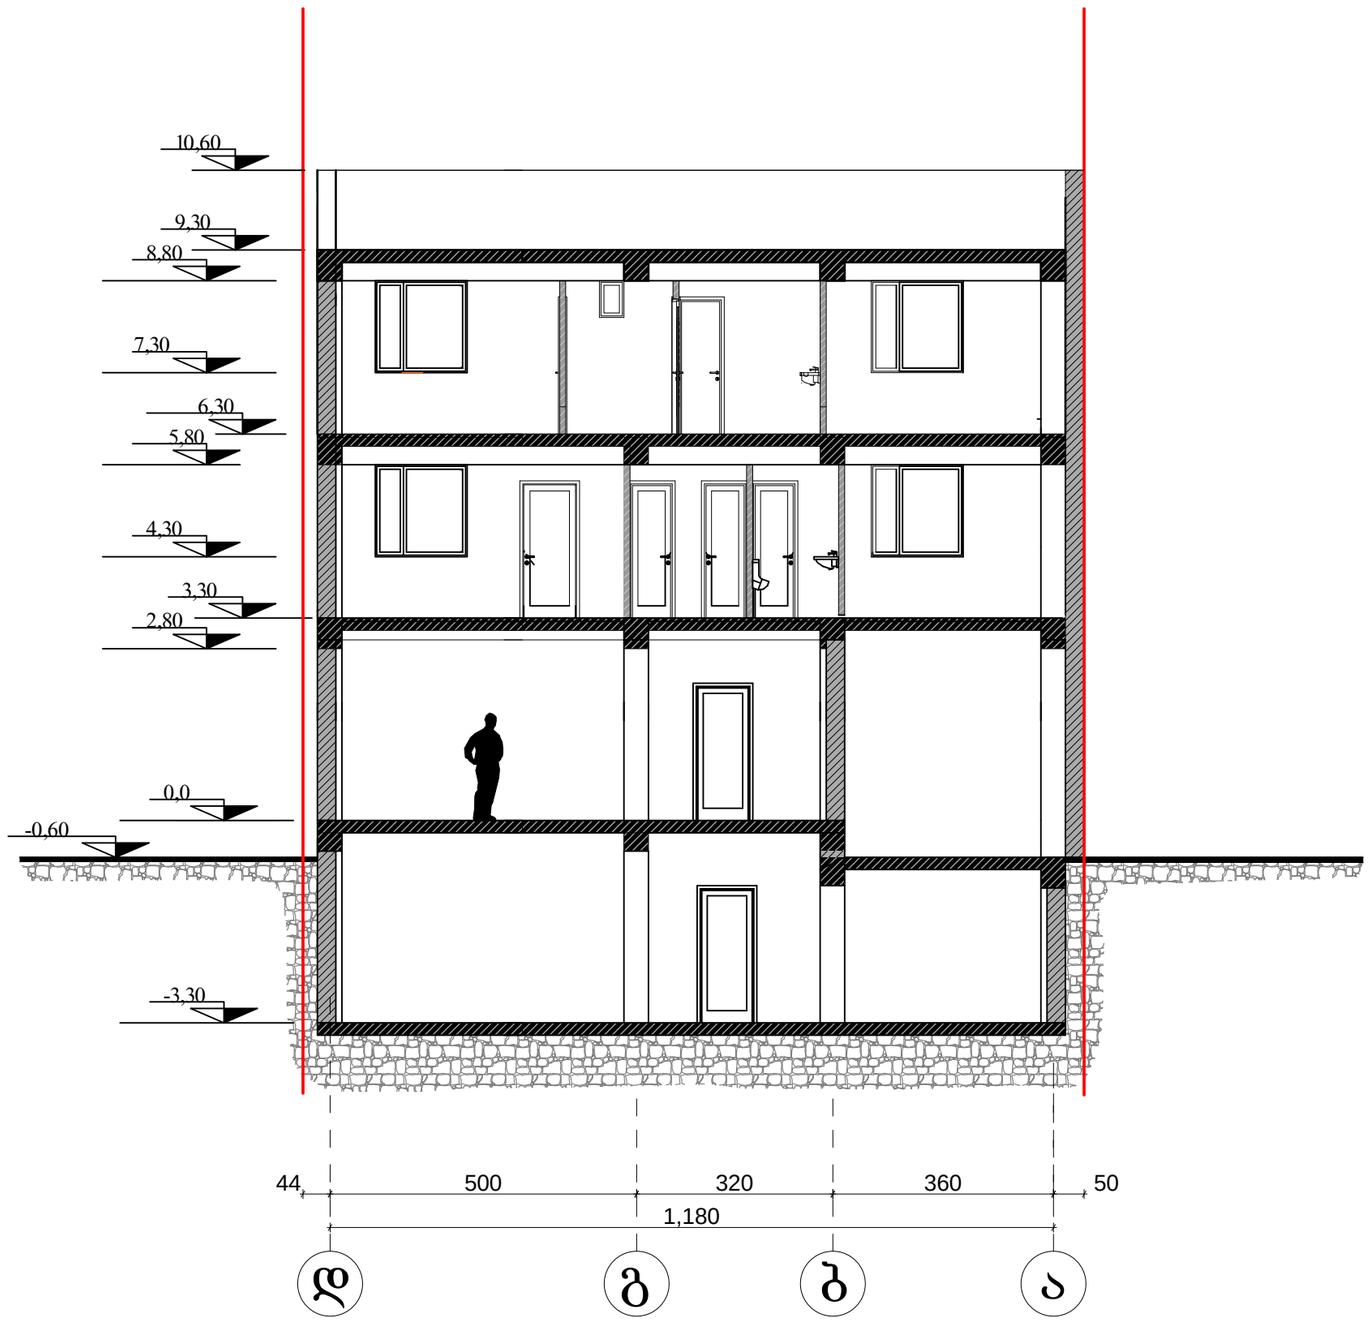

არქიტექტორი	ნ.კაციტაძე		შპს. „აზერ რამან კო“-ს საოფისე შენობის კორექტირებული პროექტი		
შეასრულა	გ.კაჭარავა				
			ჭრილი „2-2“	სტადია	ფურც.	სულ.
				მპ	ა-	

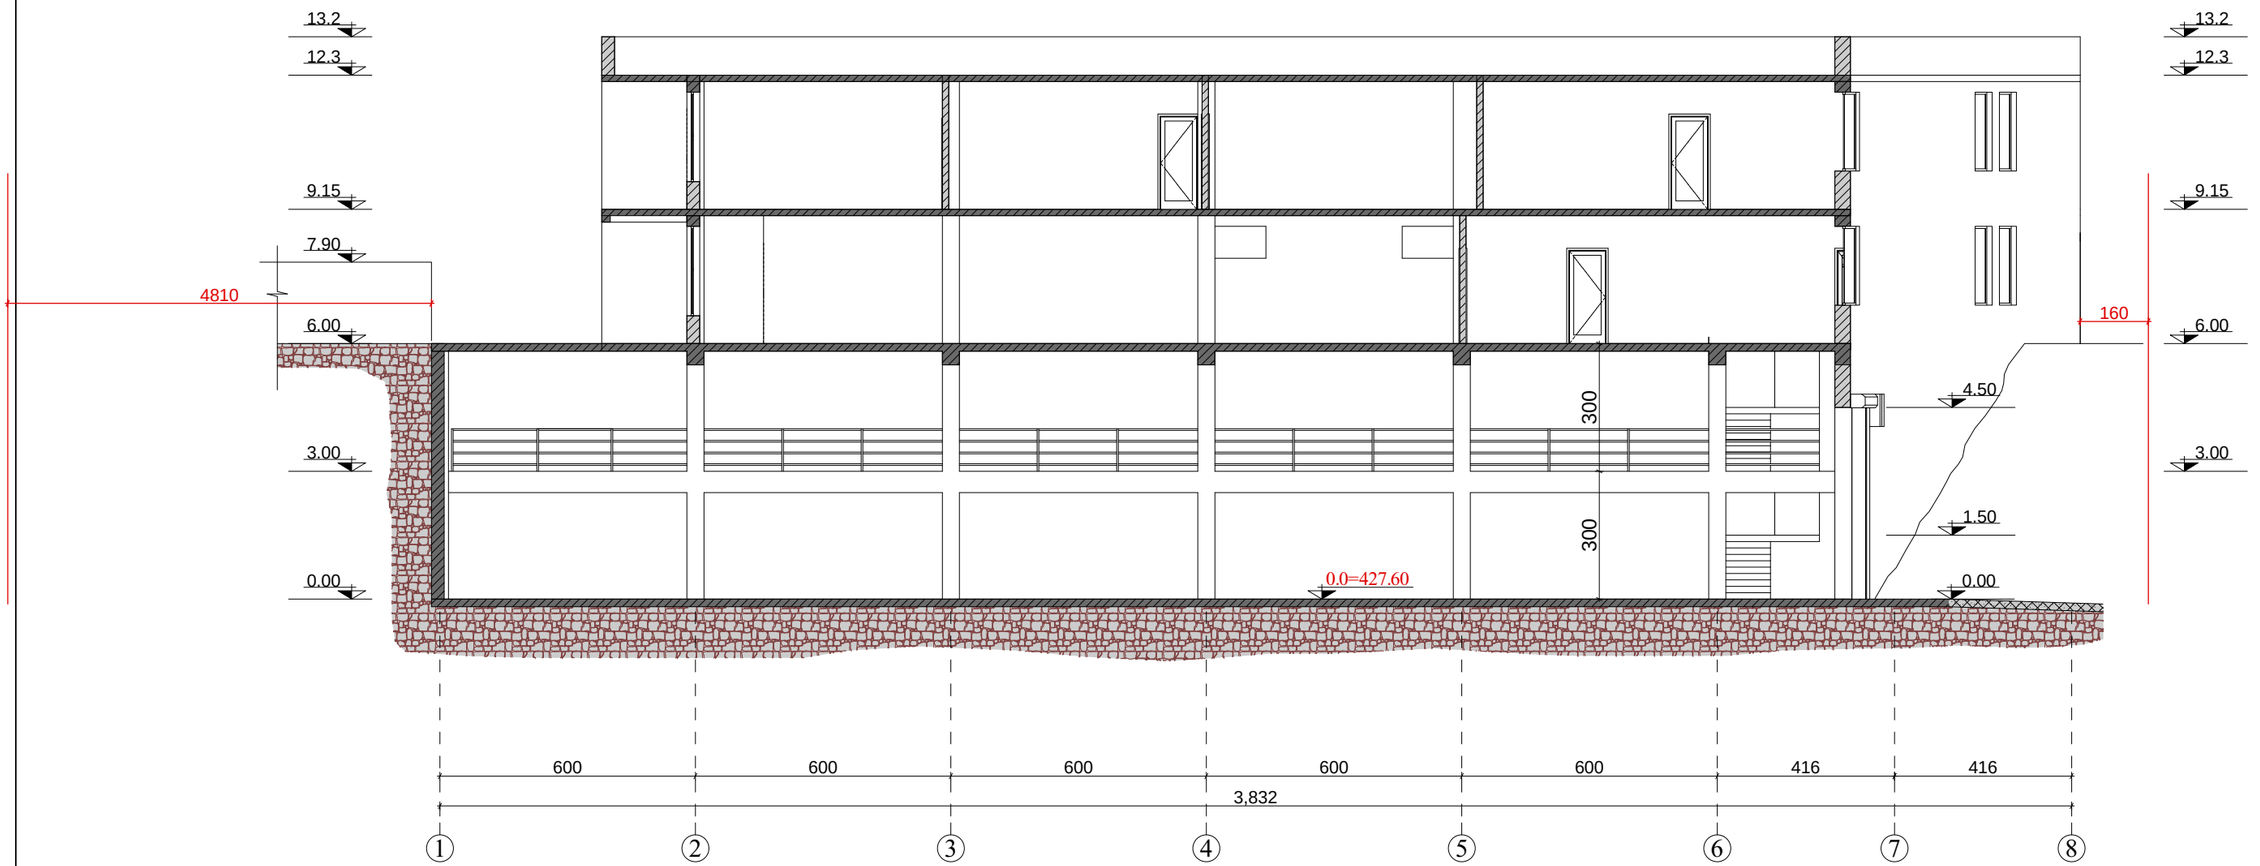

არქიტექტორი	ნ.კაციტაძე		შპს. „ახერ რამან კო“-ს საოფისე შენობის მიწისქვეშა ავტო-სადგომის პროექტი ცაფუ. ბარი		
შეასრულა	გ.კაჭარავა				
			ჭრილი ,3-3“	სტადია	ფურც.	სულ.
				მპ	ა-	
			მ 1-100			

ჭრილი „4-4“

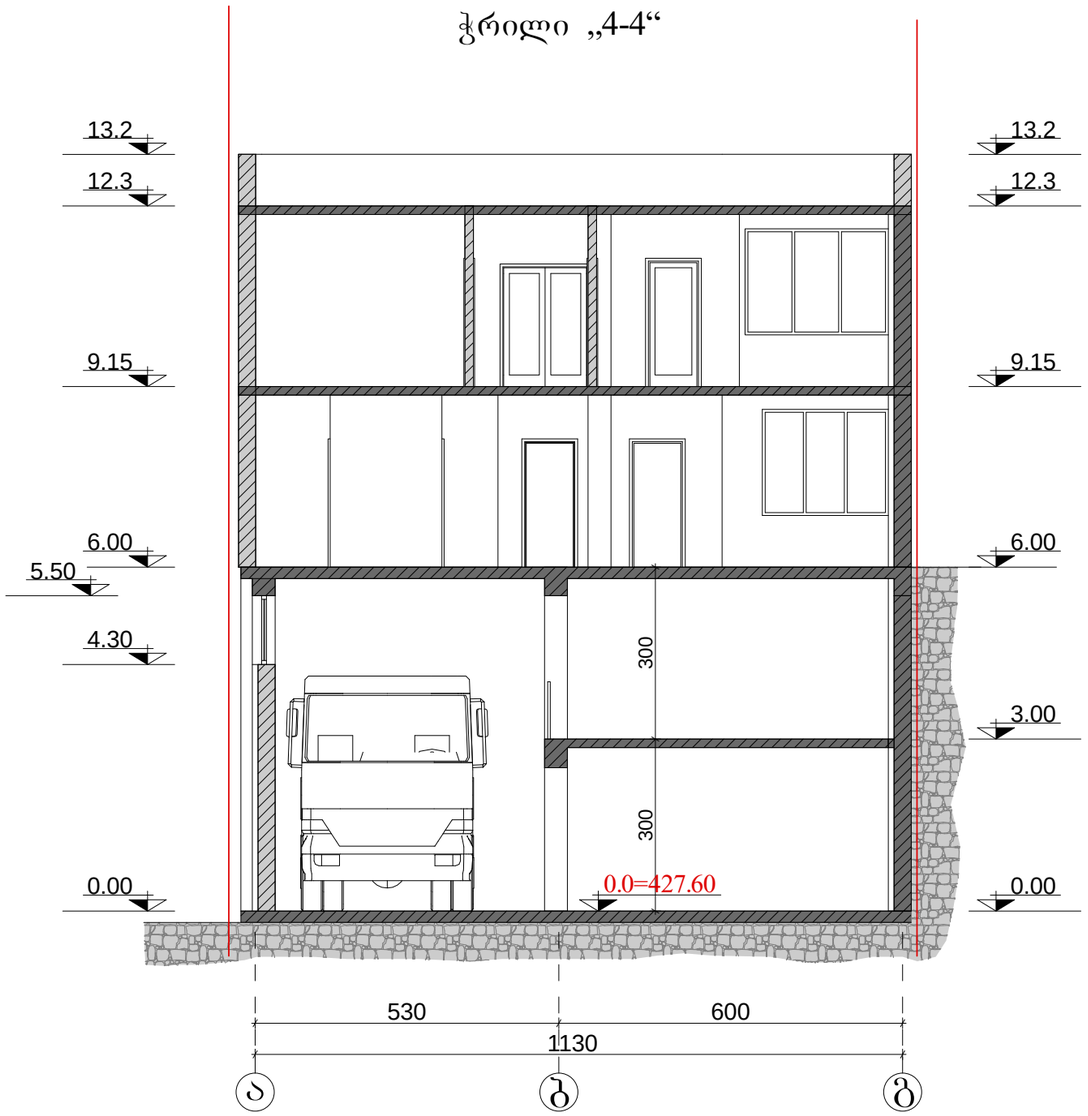

ჭრილი „5-5“

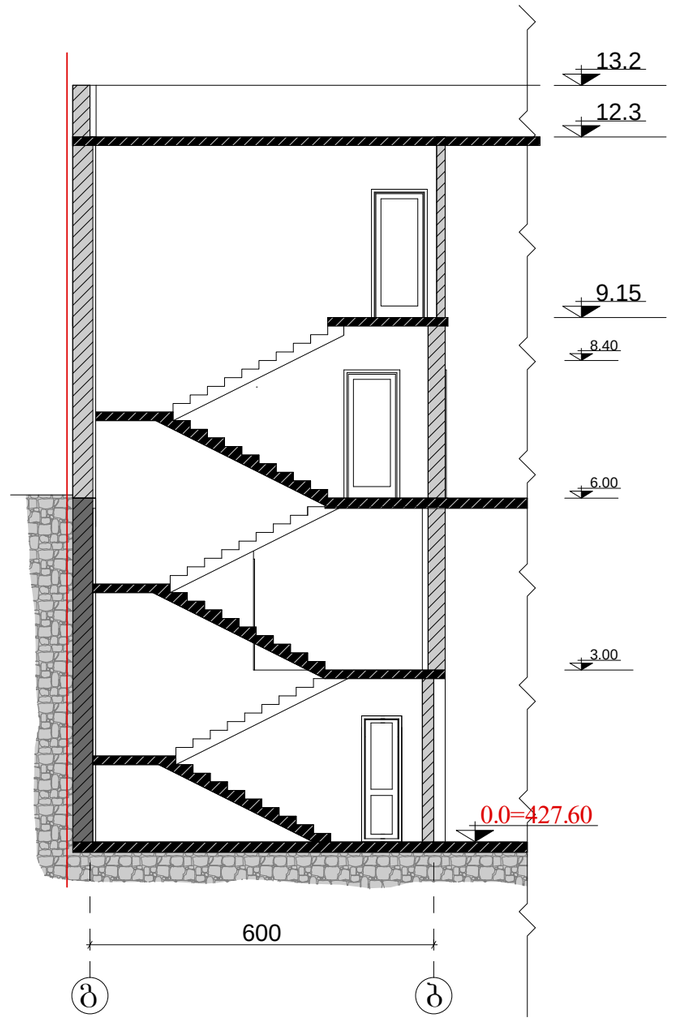

არქიტექტორი	ნ.კაციტაძე		შ.პ.ს. „ახერ რაჰან კო“-ს საოფისე შენობის მიწისქვეშა ავტო-სადგომის პროექტი ცაფე. ბარი		
შეასრულა	გ.კაჭარავა				
			ჭრილი „4-4“ ჭრილი „5-5“	სტადია	ფურც.	სულ.
				მპ	ა-	
			მ 1-100			