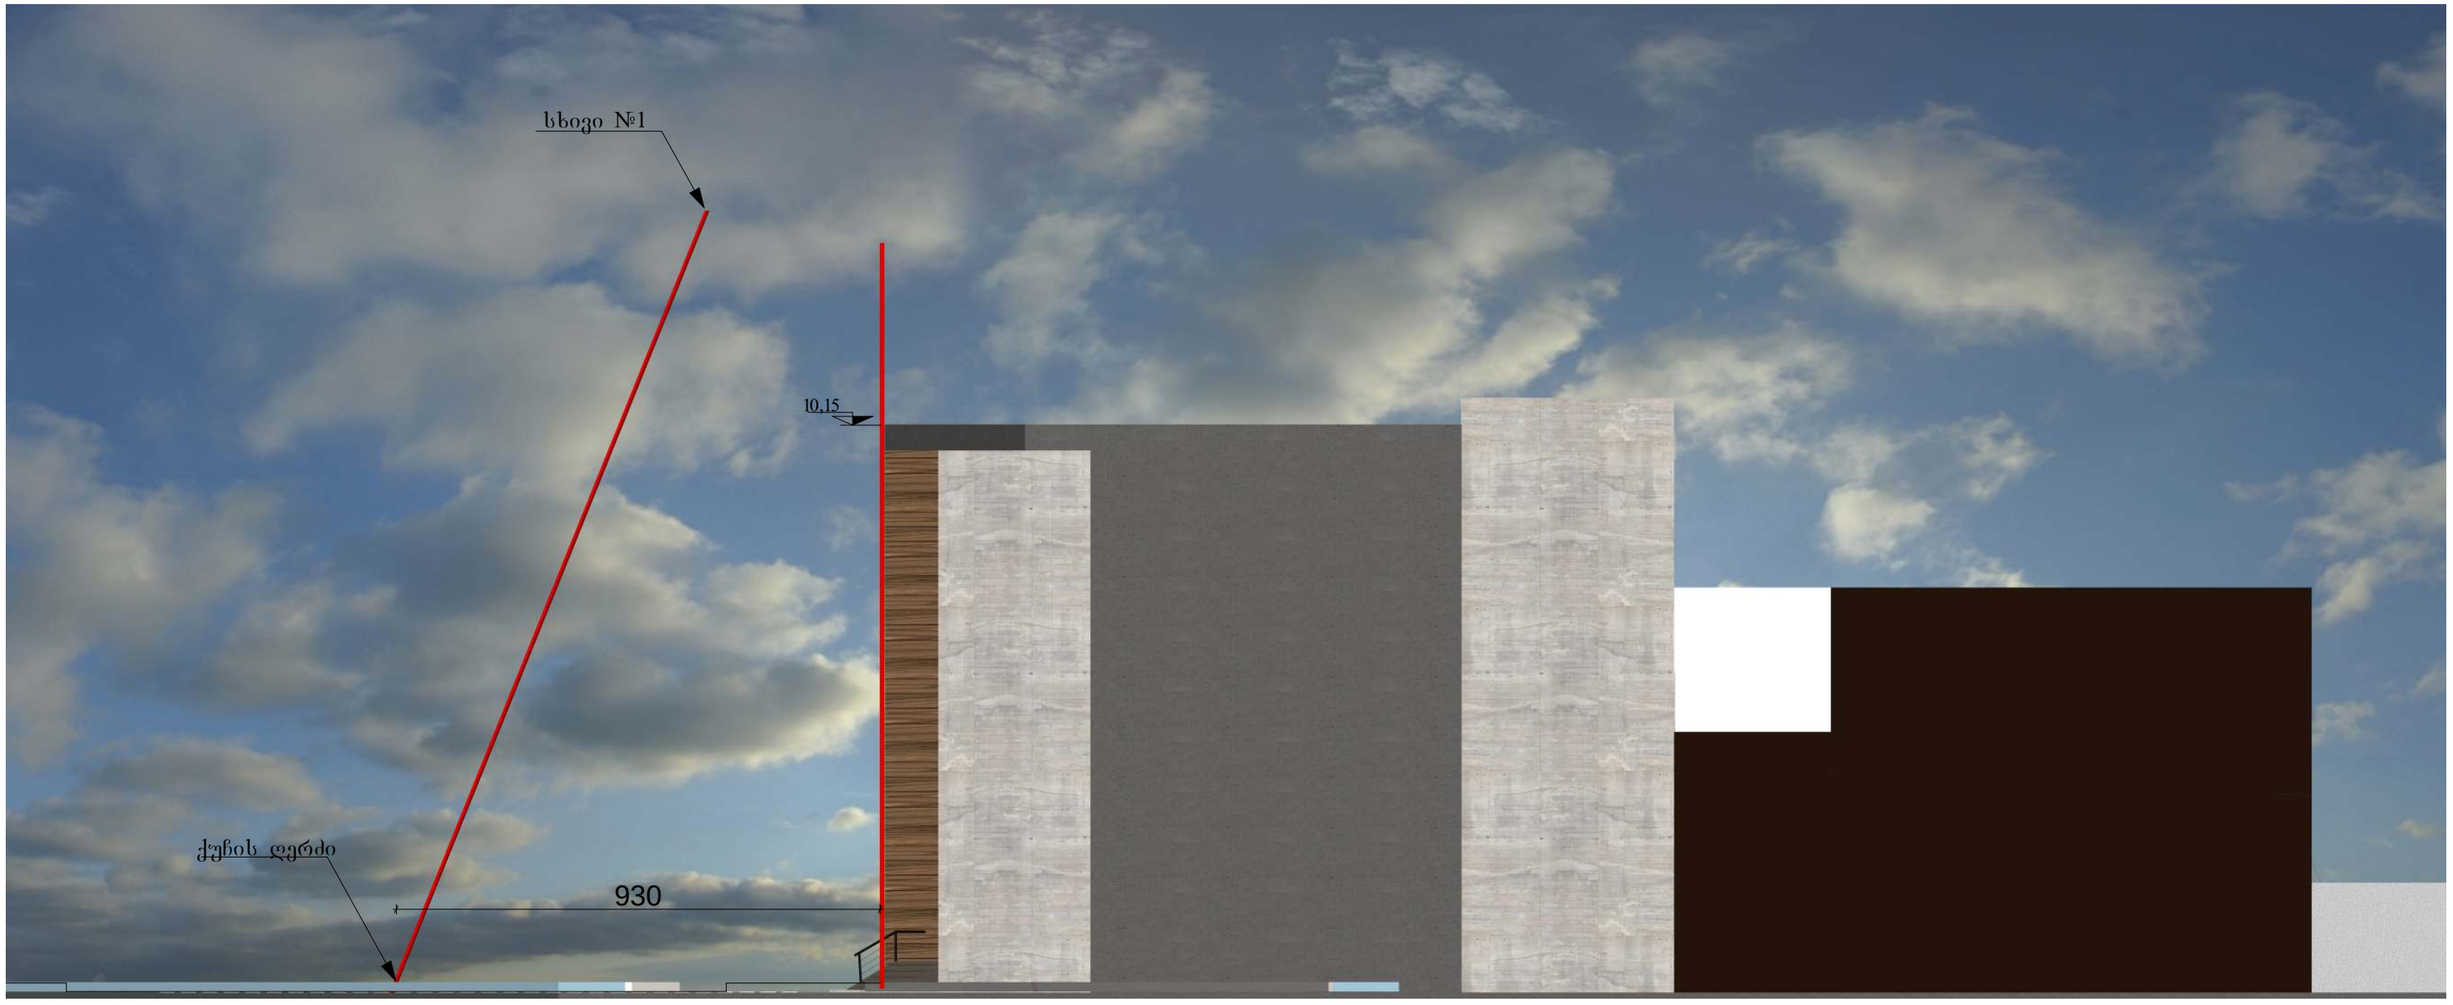

116 635 635 296

1,270


სხივი №1
ქუჩის ღერძი

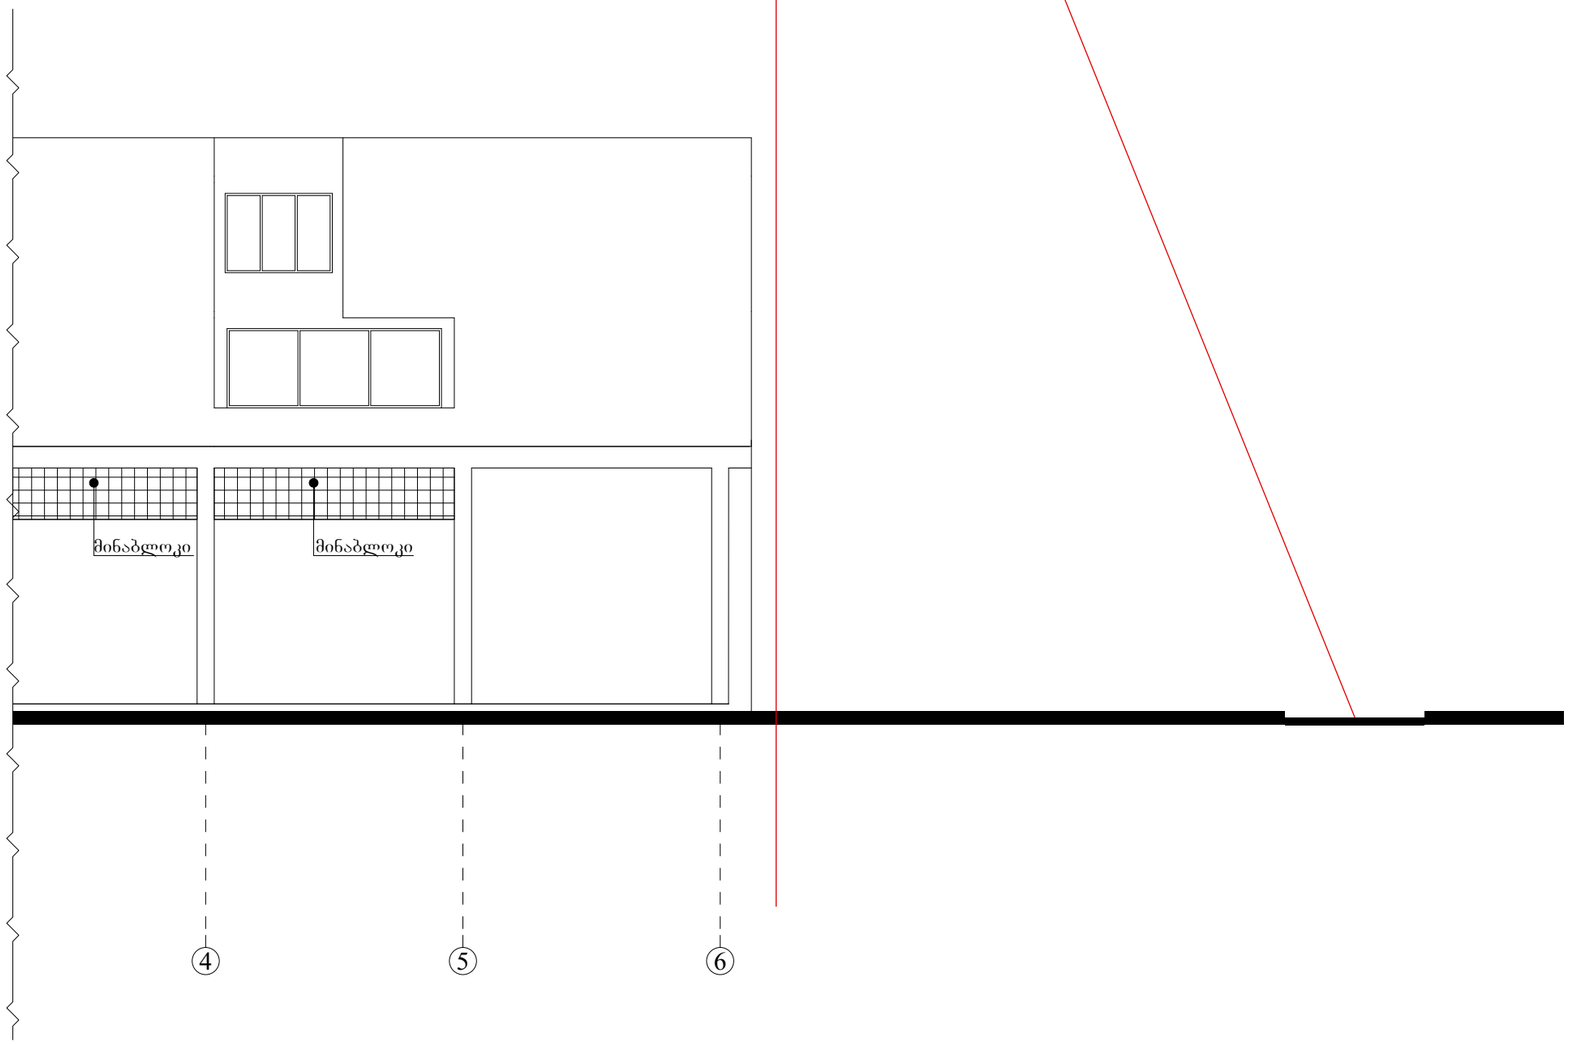

არქიტექტორი	ნ.კაციტაძე		შპს. „აზერ რამან კო“-ს საოფისე შენობის მიწისქვეშა ავტო-სადგომის პროექტი ცაფე, ბარი	არქ.სწულია
შეასრულა	გ.კაჭარავა			
			სიმაღლის განსაზღვრის სქემა	სტადია: მპ; ფურც.: ა-; სულ.
			მ 1-100	

481850

4625950

sakanalizacio
betonis
koleqtorebi

kerZo nakveTi

servituti

qa

გზის ღერძული ხაზი

300

300

1

3

9.30

15.70

1000 mm

140

mSenebare Senoba

kerZo nakveTi

(a) meliaSvilis quCa

გზის ღერძული ხაზი

არქ. ნ.კაციტაძე			„აზერ რამან კო“-ს ოფისის კორექტირებისა და ავტოფარეხის		
			პროექტი გენგეგმა ტოპოზირზე m 1-500	სტადია	ფურც.	სულ.
				მპ		