fasadi 1-6 RerZebSi



formati	stadia
A2	pr.

pirobiTi aRniSvnebi

teritoriis sakadastro sazRvari

Tbilisi, Wovel iZis q.@#12

damkveTi - S.p.s. **"CDI COMPANY"**

mravalbiniani sacxovrebeli saxli

arqiteqturuli proeqti

fasadi 1-6 RerZebSi

direqtori	T. jajaniZe	
mTarqiteqtori	m. kurcxalia	
arqiteqtori	T. jajaniZe	
arqiteqtori	g. CubiniZe	
arqiteqtori	l. demetraSvili	
arqiteqtori	d. axvlediani	
arqiteqtori	g. TevzaZe	

S.p.s. **"NBC group"**

masSt.	furc.	furc-bi
1 : 100	a - 13	20

Tbilisi 2014

fasadi 6-1 RerZebSi

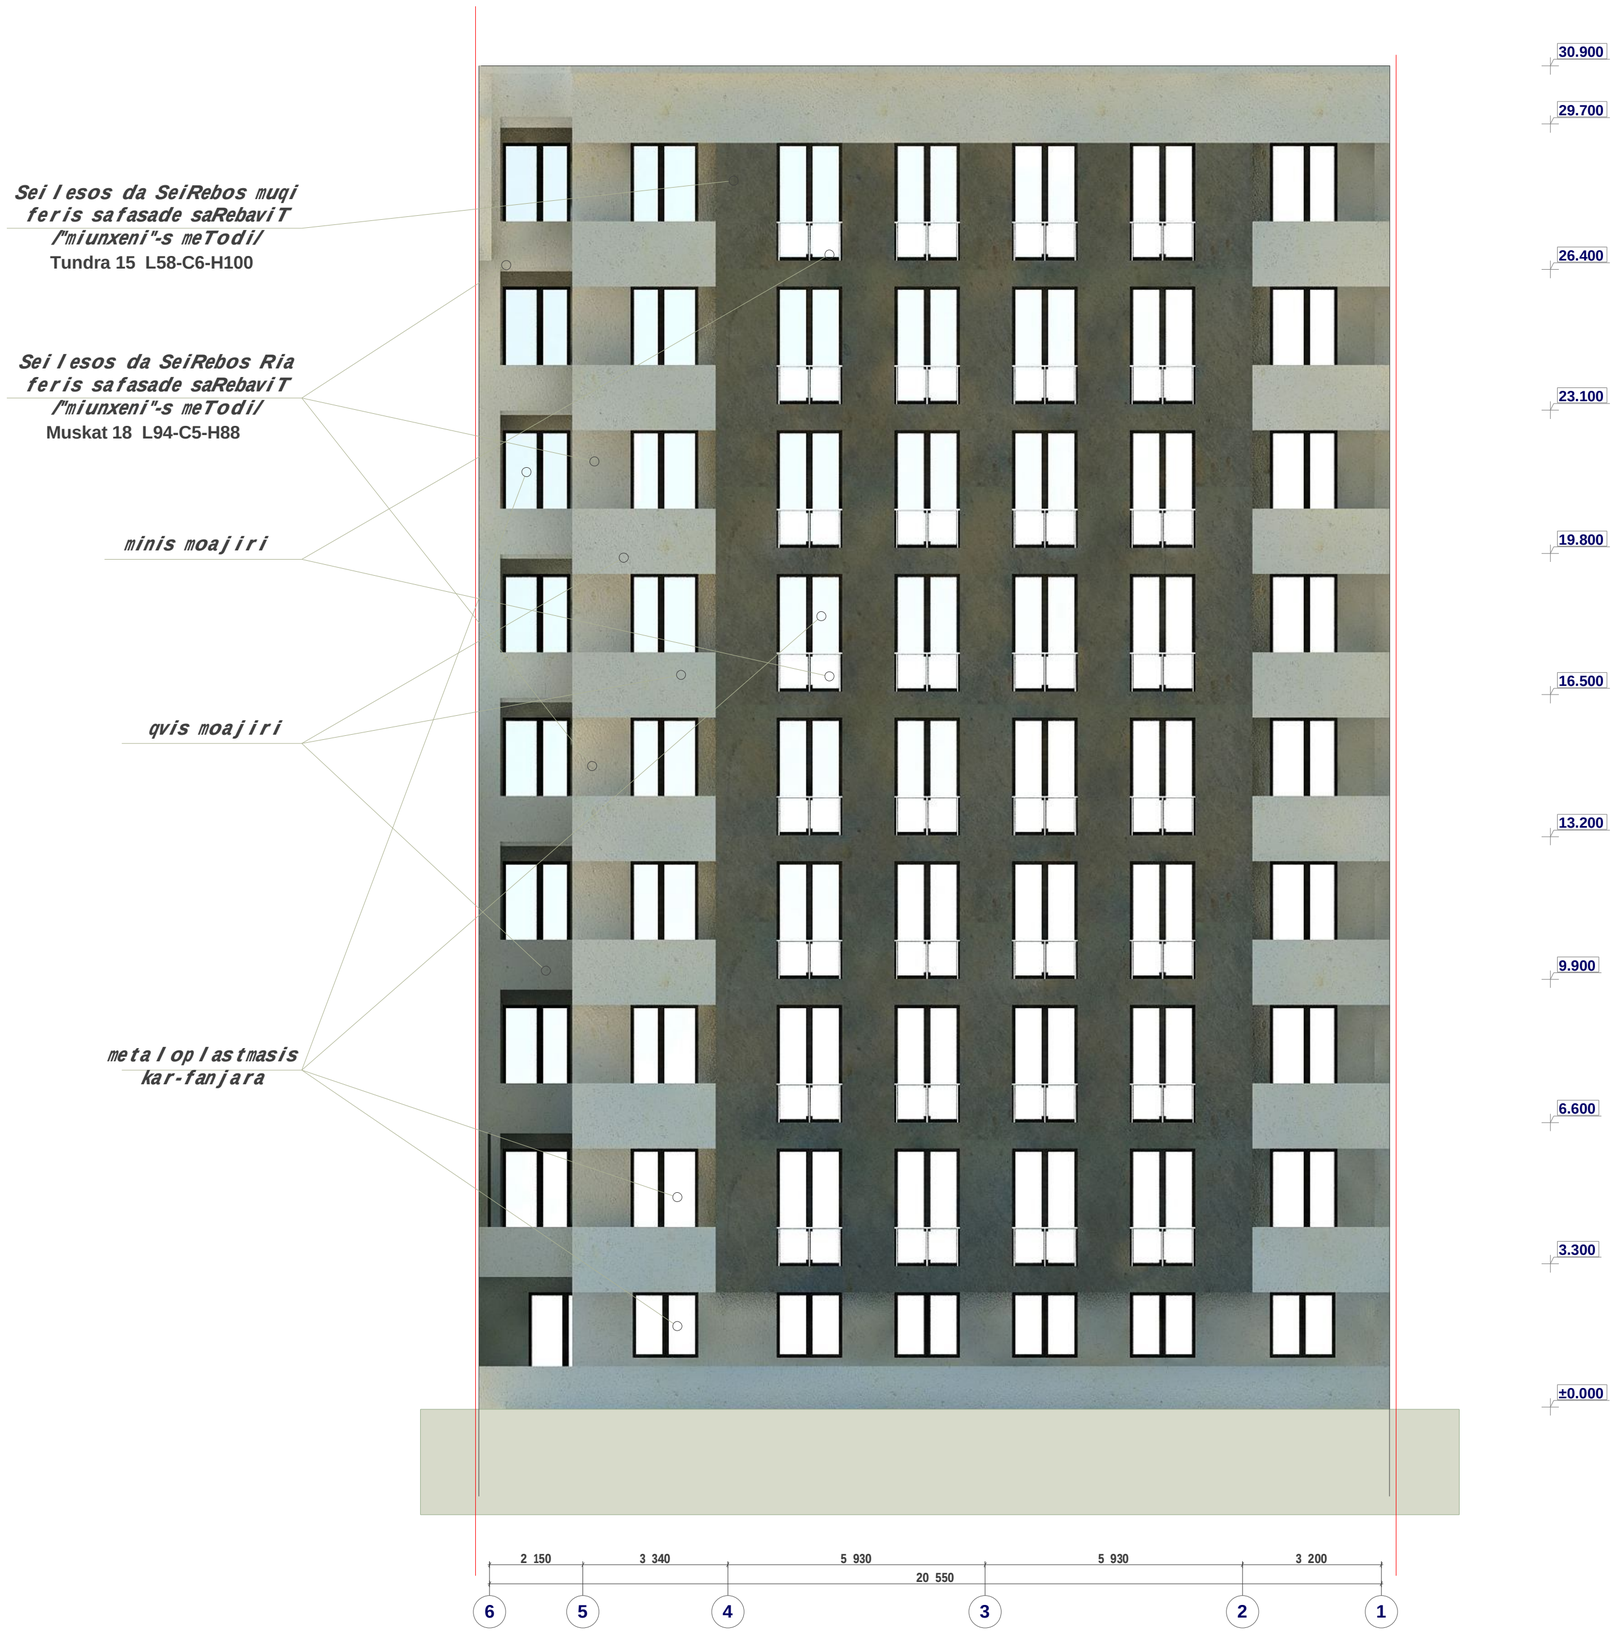

formati	stadia
A2	pr.

pirobiTi aRniSvnebi

teritoriis sakadastro sazRvari

Tbilisi, Wovel iZis q.@#12

damkveTi - S.p.s. **"CDI COMPANY"**

mravalbiniani sacxovrebeli saxli

arqiteqturuli proeqti

fasadi 6-1 RerZebSi

direqtori	T. jajaniZe	
mTarqiteqtori	m. kurcxalia	
arqiteqtori	T. jajaniZe	
arqiteqtori	g. CubiniZe	
arqiteqtori	l. demetraSvili	
arqiteqtori	d. axvlediani	
arqiteqtori	g. TevzaZe	

S.p.s. **"NBC group"**

masSt.	furc.	furc-bi
1 : 100	a - 14	20

Tbilisi 2014

fasadi e-a RerZebSi



formati	stadia
A2	pr.

pirobiTi aRniSvnebi

teritoriis sakadastro sazRvari

Tbilisi, WoveliZis q.@#12

damkveTi - S.p.s. **"CDI COMPANY"**

mravalbiniani sacxovrebeli saxli

arqiteqturuli proeqti

fasadi e-a RerZebSi

direqtori	T. jajaniZe	
mT.arqiteqtori	m. kurcxalia	
arqiteqtori	T. jajaniZe	
arqiteqtori	g. CubiniZe	
arqiteqtori	l. demetraSvili	
arqiteqtori	d. axvlediani	
arqiteqtori	g. TevzaZe	

S.p.s. **"NBC group"**

masSt.	furc.	furc-bi
1 : 100	a - 15	20

Tbilisi 2014

fasadi a-e RerZebSi



formati	stadia
A2	pr.

pirobiTi aRniSvnebi

teritoriis sakadastro sazRvari

Tbilisi, Wovel iZis q.@#12

damkveTi - S.p.s. **"CDI COMPANY"**

mravalbiniani sacxovrebeli saxli

arqiteqturuli proeqti

fasadi a-e RerZebSi

direqtori	T. jajaniZe	
mTarqiteqtori	m. kurcxalia	
arqiteqtori	T. jajaniZe	
arqiteqtori	g. CubiniZe	
arqiteqtori	l. demetraSvili	
arqiteqtori	d. axvlediani	
arqiteqtori	g. TevzaZe	

S.p.s. **"NBC group"**

masSt.	furc.	furc-bi
1 : 100	a - 16	20

Tbilisi 2014