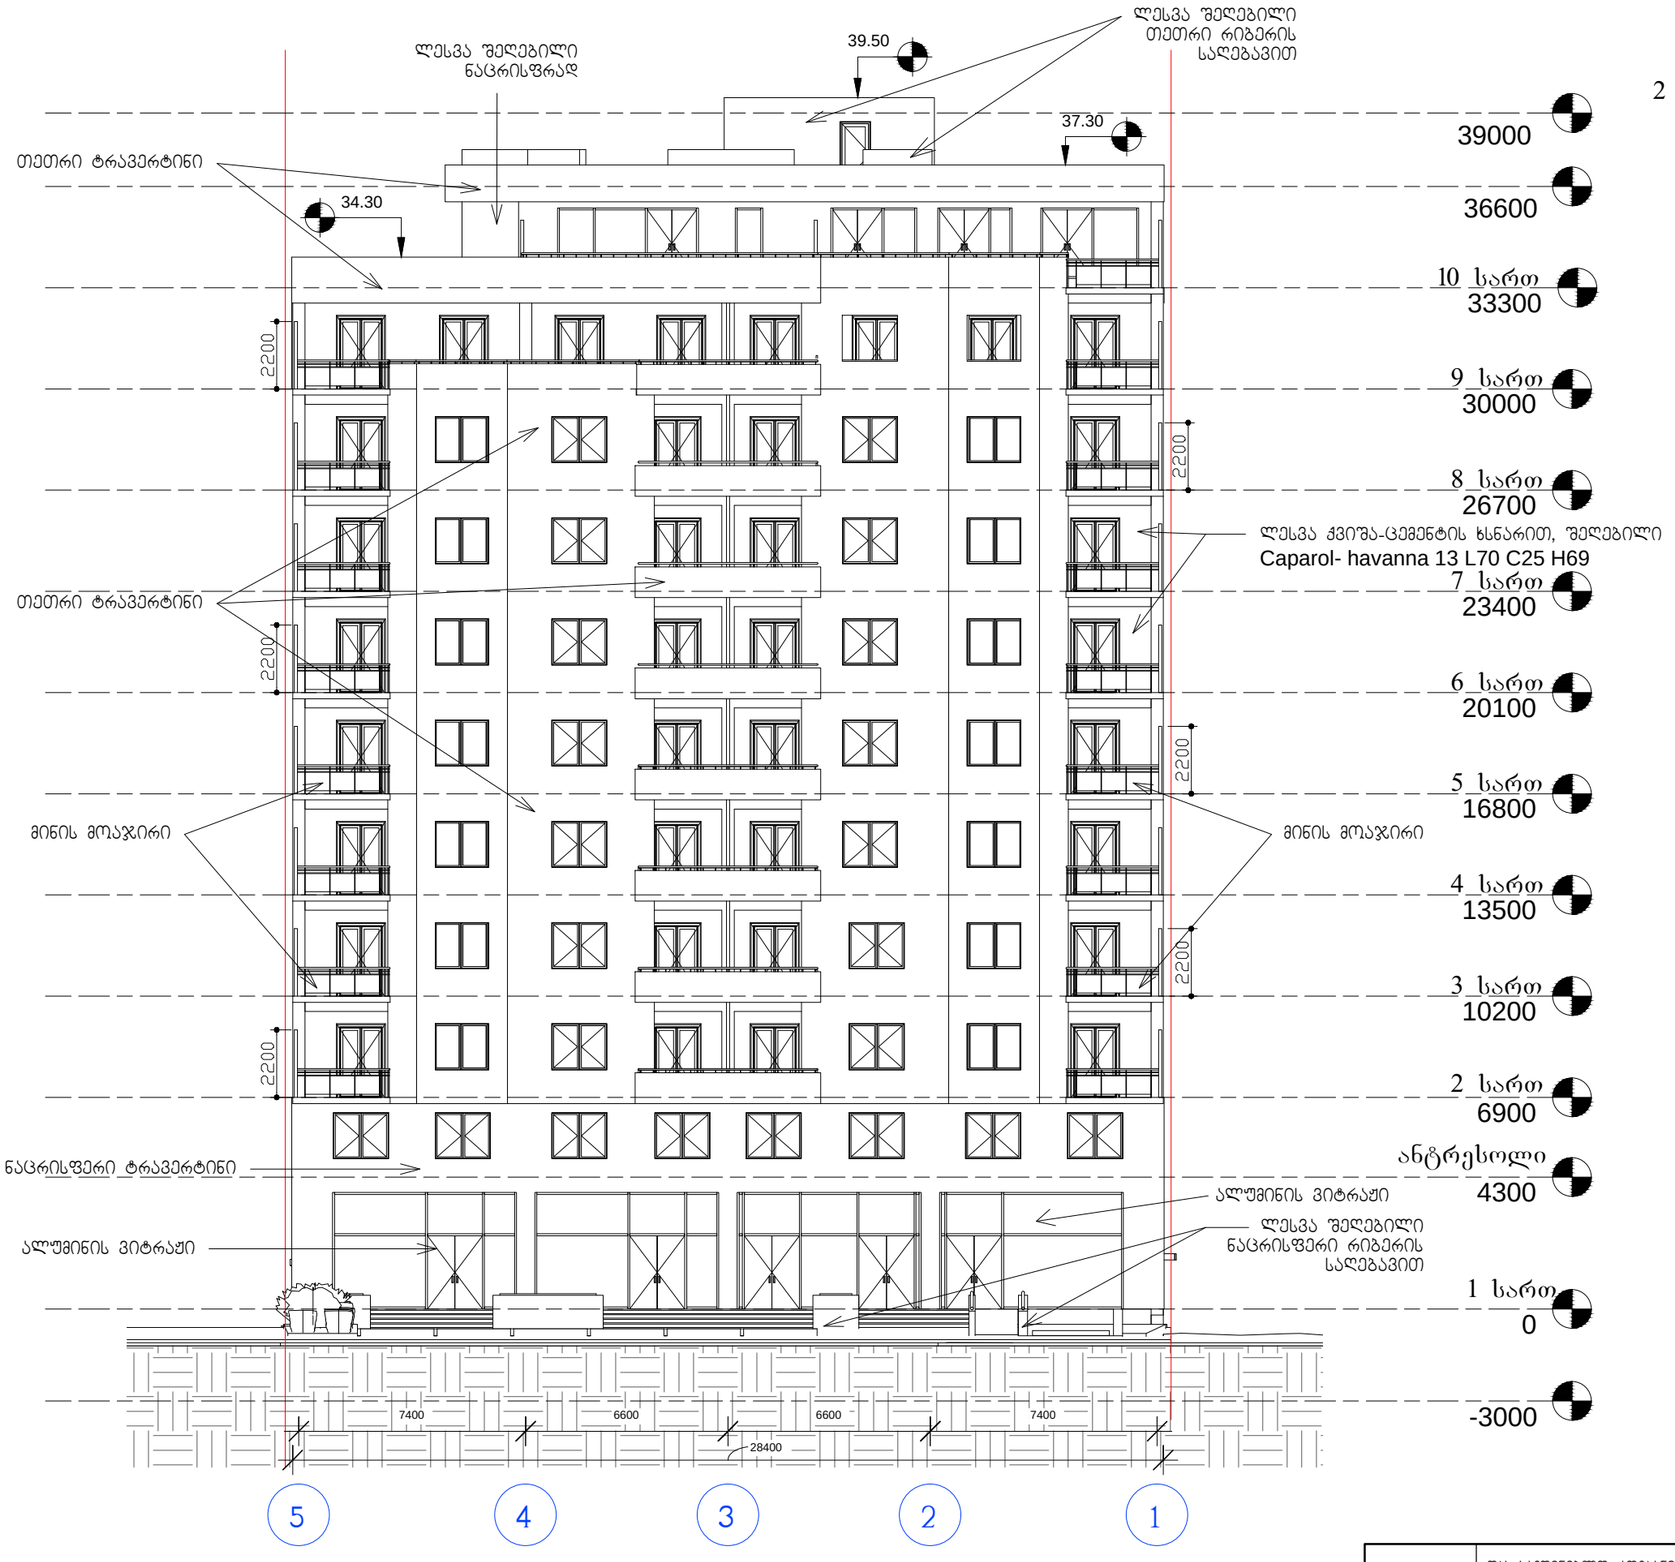

დამკვეთი:	შპს სამშენებლო კომპანია მერკური ჯგუფი		"ვრავალფუნქციური საცხოვრებელი სახლი"		დაკვეთა:	5-2014	შპს სამშენებლო კომპანია მერკური ჯგუფი
დირექტორი	გიორგი ლომიძე		ფ. დასახელება		მ-ბი	სტადია	ფ. №	რაოდ
პრ.ავტორი	ირაკლი გამყრელიძე		ფასადი ცაგარელის ჭუჭიდან		მ. 1:200	პს	A-17	21
დახაზა	გიორგი გამყრელიძე							
შეამოწმა	ვახტანგ ვისოცკი				2014წ.		A3	

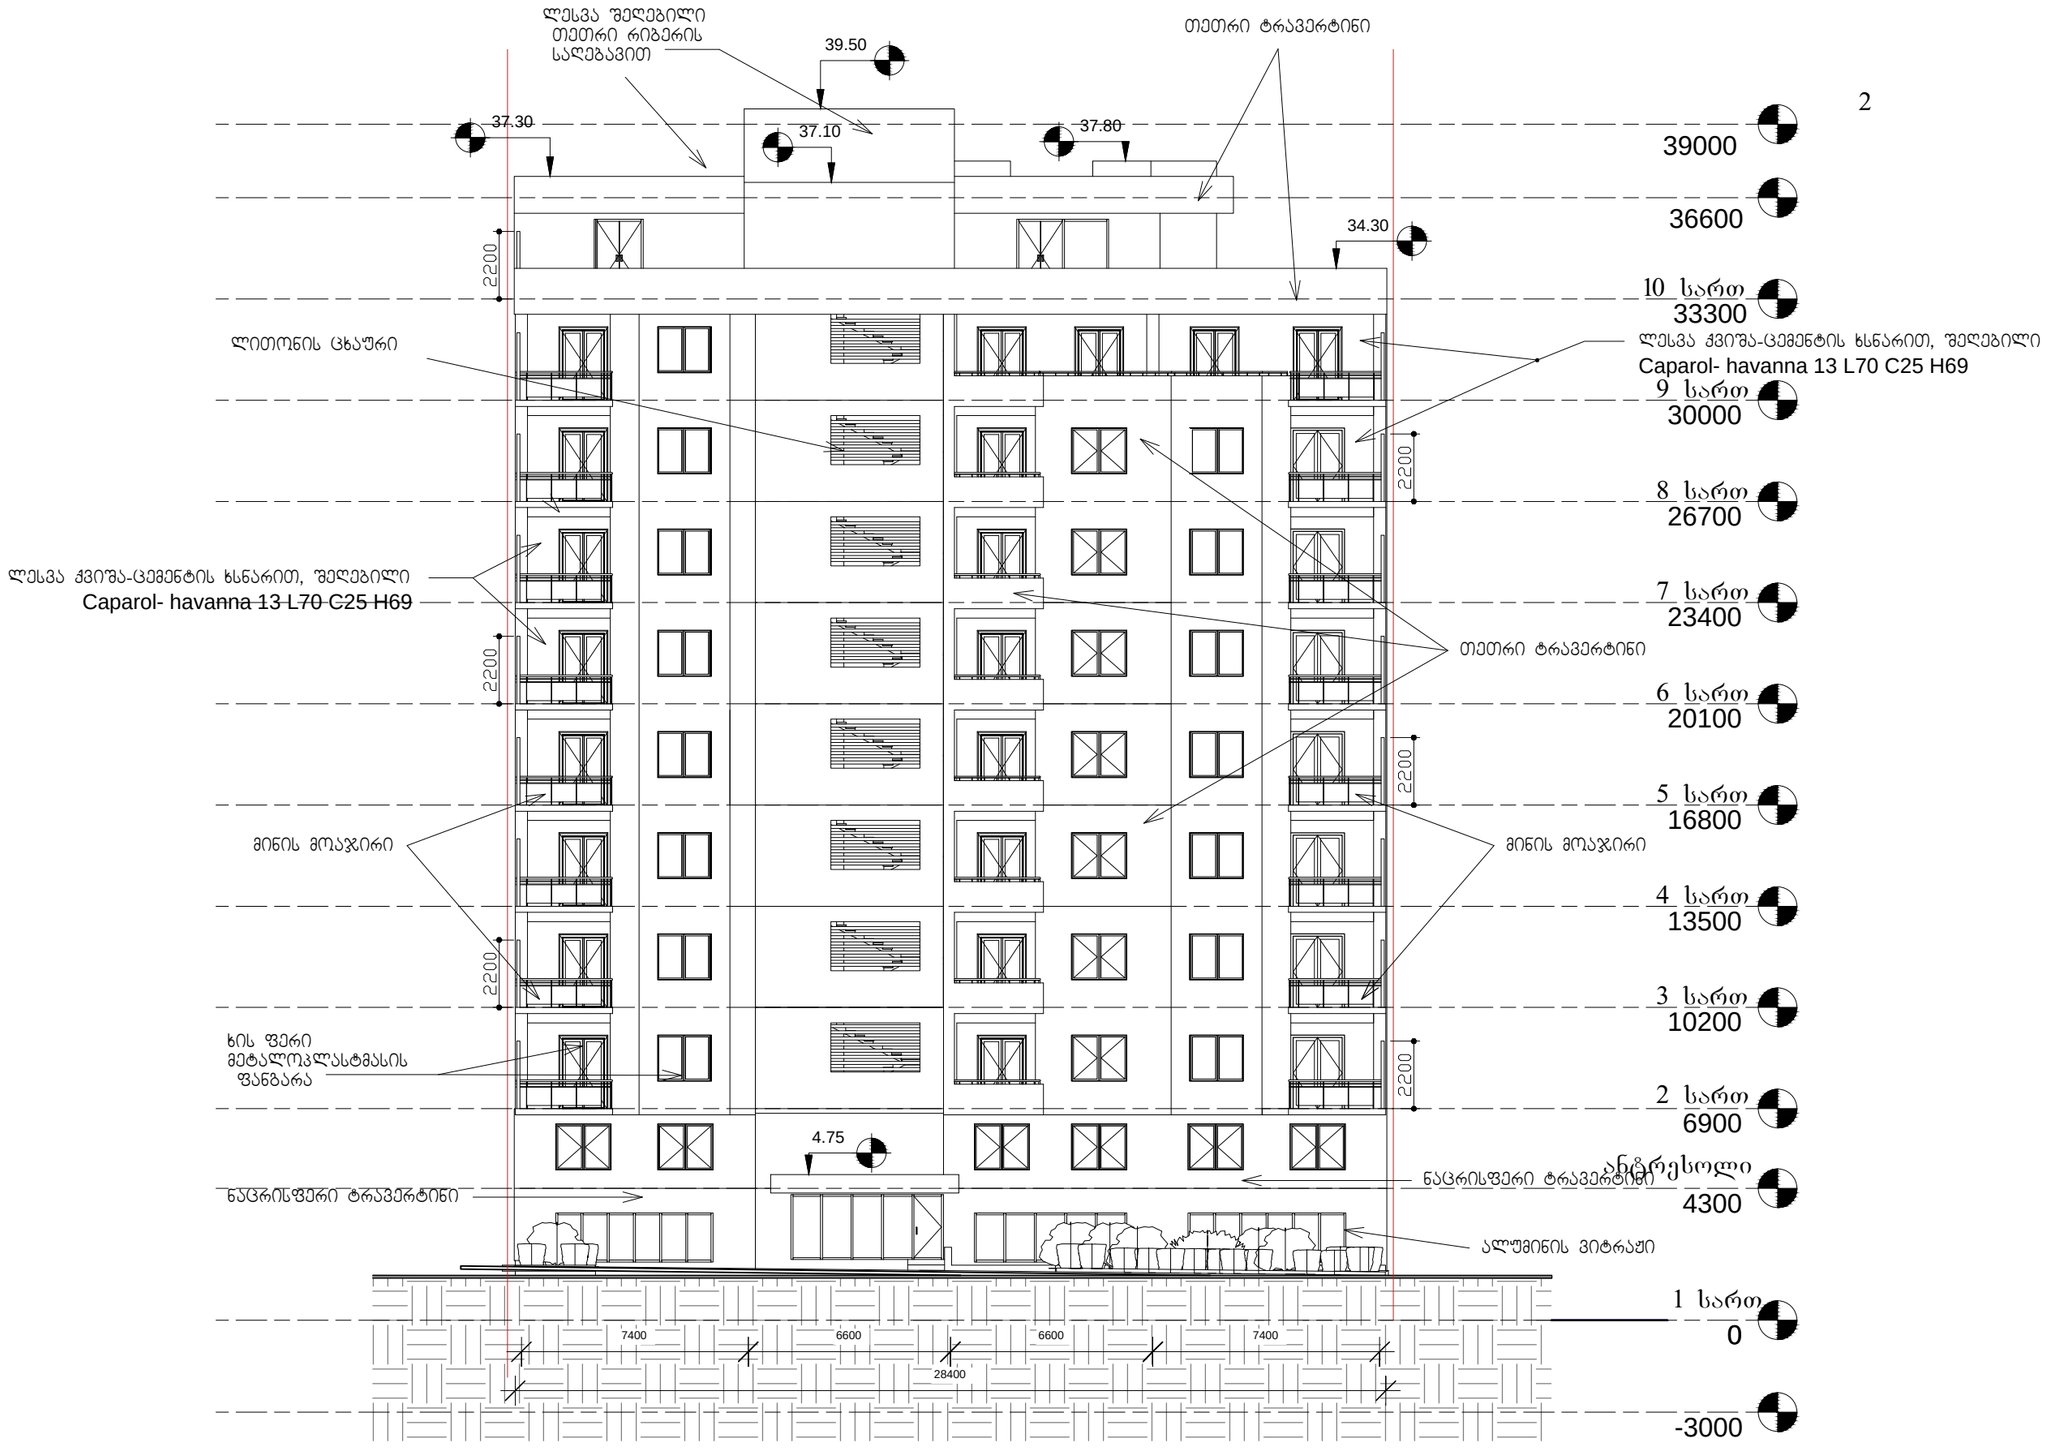

1 2 3 4 5

დამკვეთი:	შპს სამშენებლო კომპანია მერკური ჯგუფი	"ვრავალფუნქციური საცხოვრებელი სახლი"	დაკვეთა:	5-2014	შპს სამშენებლო კომპანია მერკური ჯგუფი	
დირექტორი	გიორგი ლომიძე	ფ. დასახელება	მ-ბი	სტადია	ფ. №	რაოდ
პრ.ავტორი	ირაკლი გამყრელიძე	ფასადი ბურძგლას ქუჩიდან	მ. 1:200	პს	A-18	21
დახაზა	გიორგი გამყრელიძე		2014წ.		A3 A3	
შეამოწმა	ვახტანგ ვისოცკი					

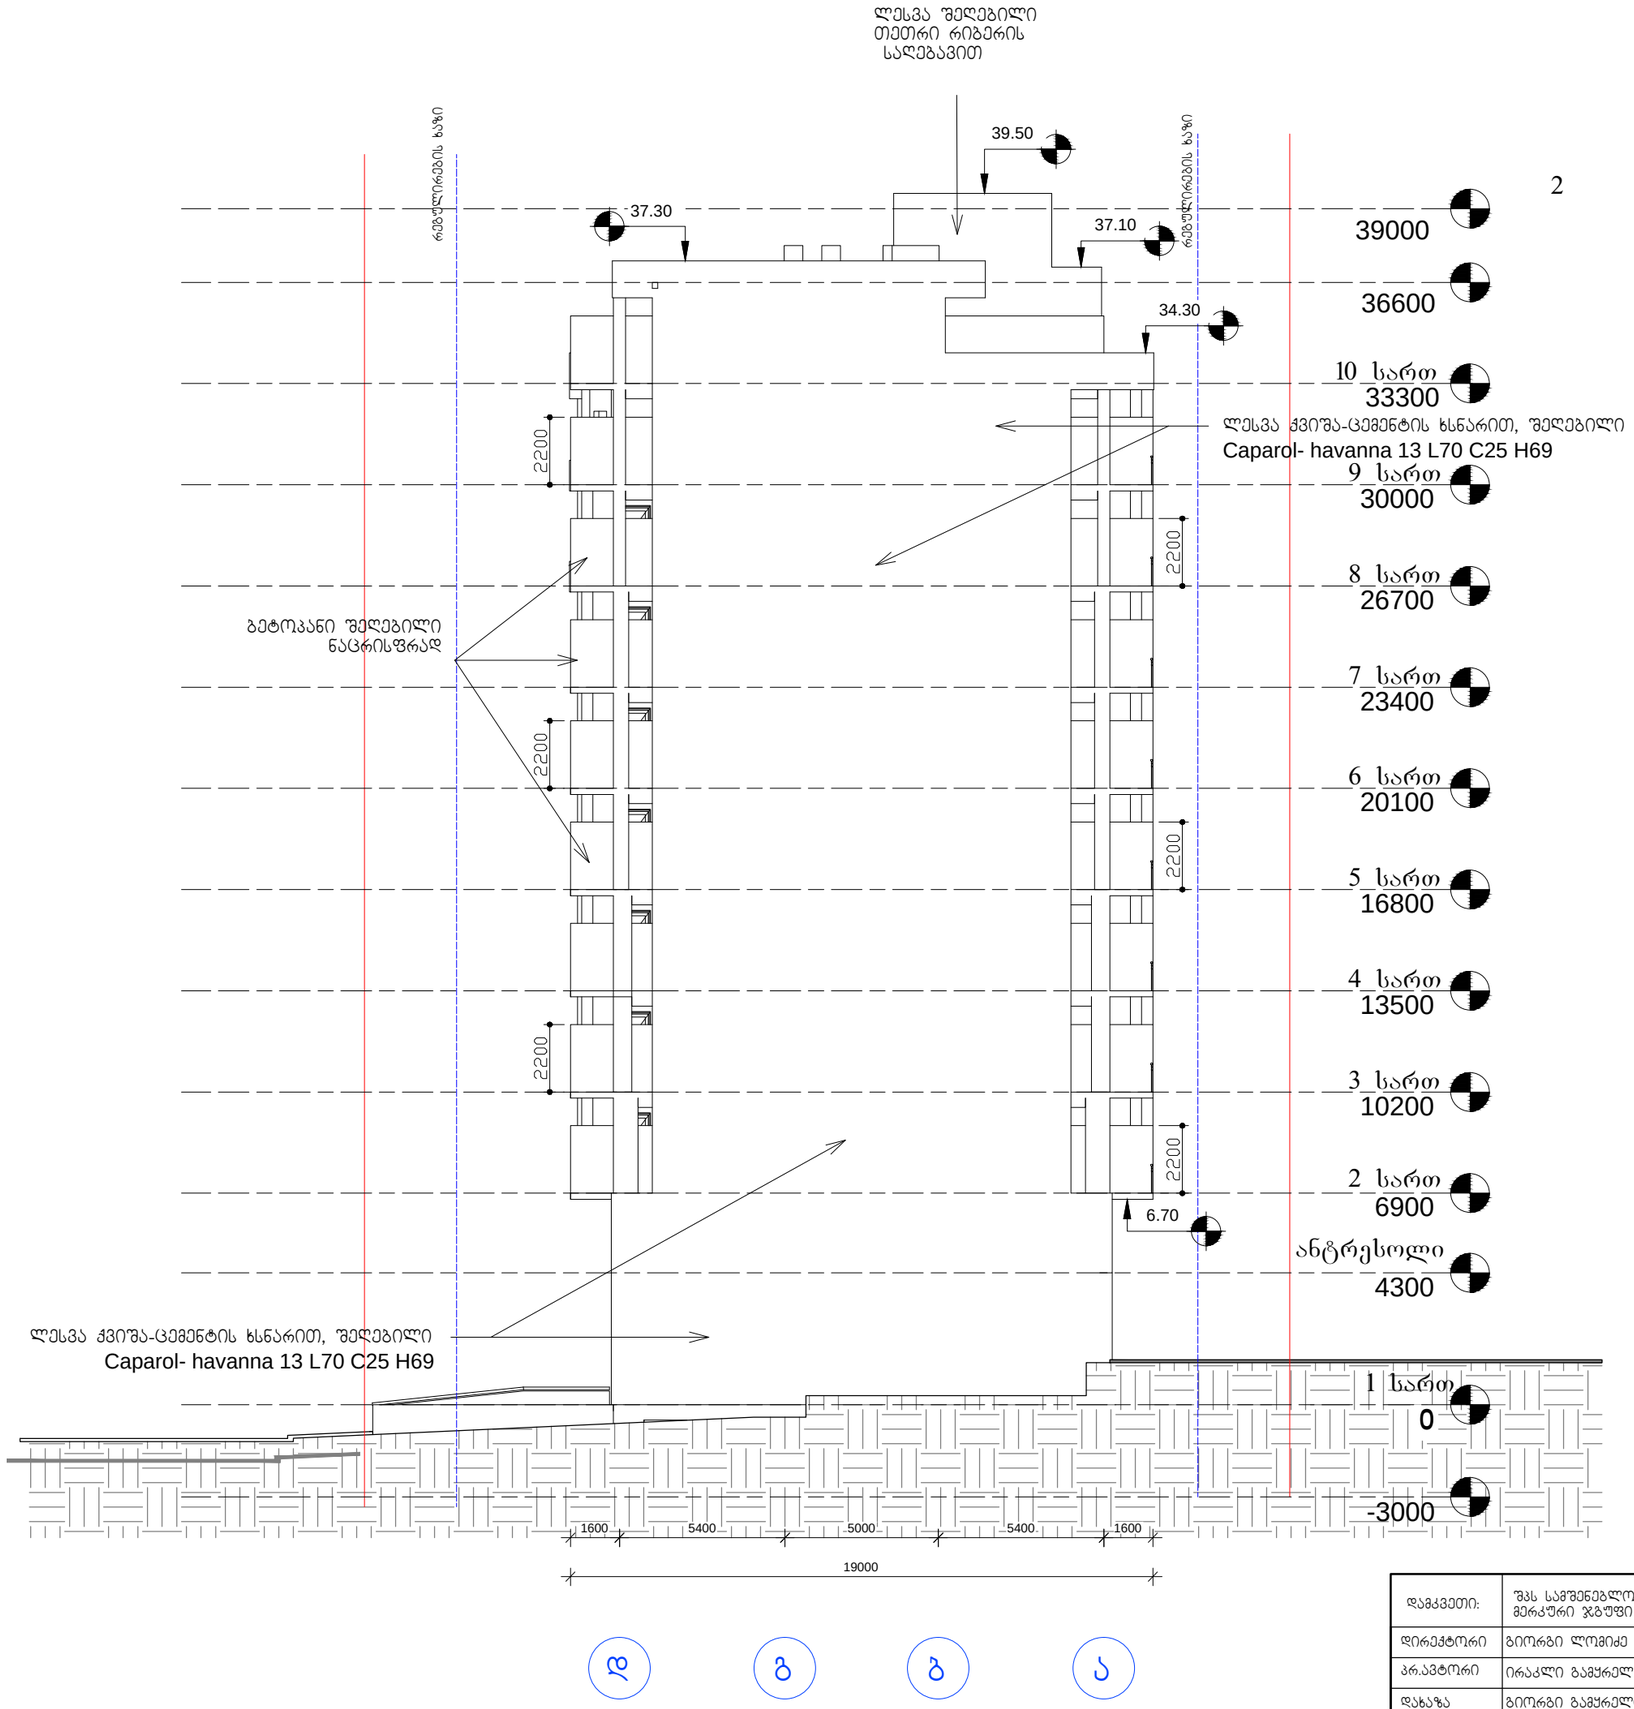

დამკვეთი:	შპს სამშენებლო კომპანია მერკური ჯგუფი		"ზრავალფუნქციური საცხოვრებელი სახლი"	დაკვეთა:	5-2014	შპს სამშენებლო კომპანია მერკური ჯგუფი	
დირექტორი	გიორგი ლომიძე		ფ. დასახელება	მ-ბი	სტადია	ფ. №	რაოდ
პრ.ავტორი	ირაკლი გამყრელიძე		ფასადი ღერძებში დ-ა	მ. 1:200	პს	A-19	21
დახაზა	გიორგი გამყრელიძე						
შეამოწმა	ვახტანგ ვისოცკი			2014წ.		A3 A3	

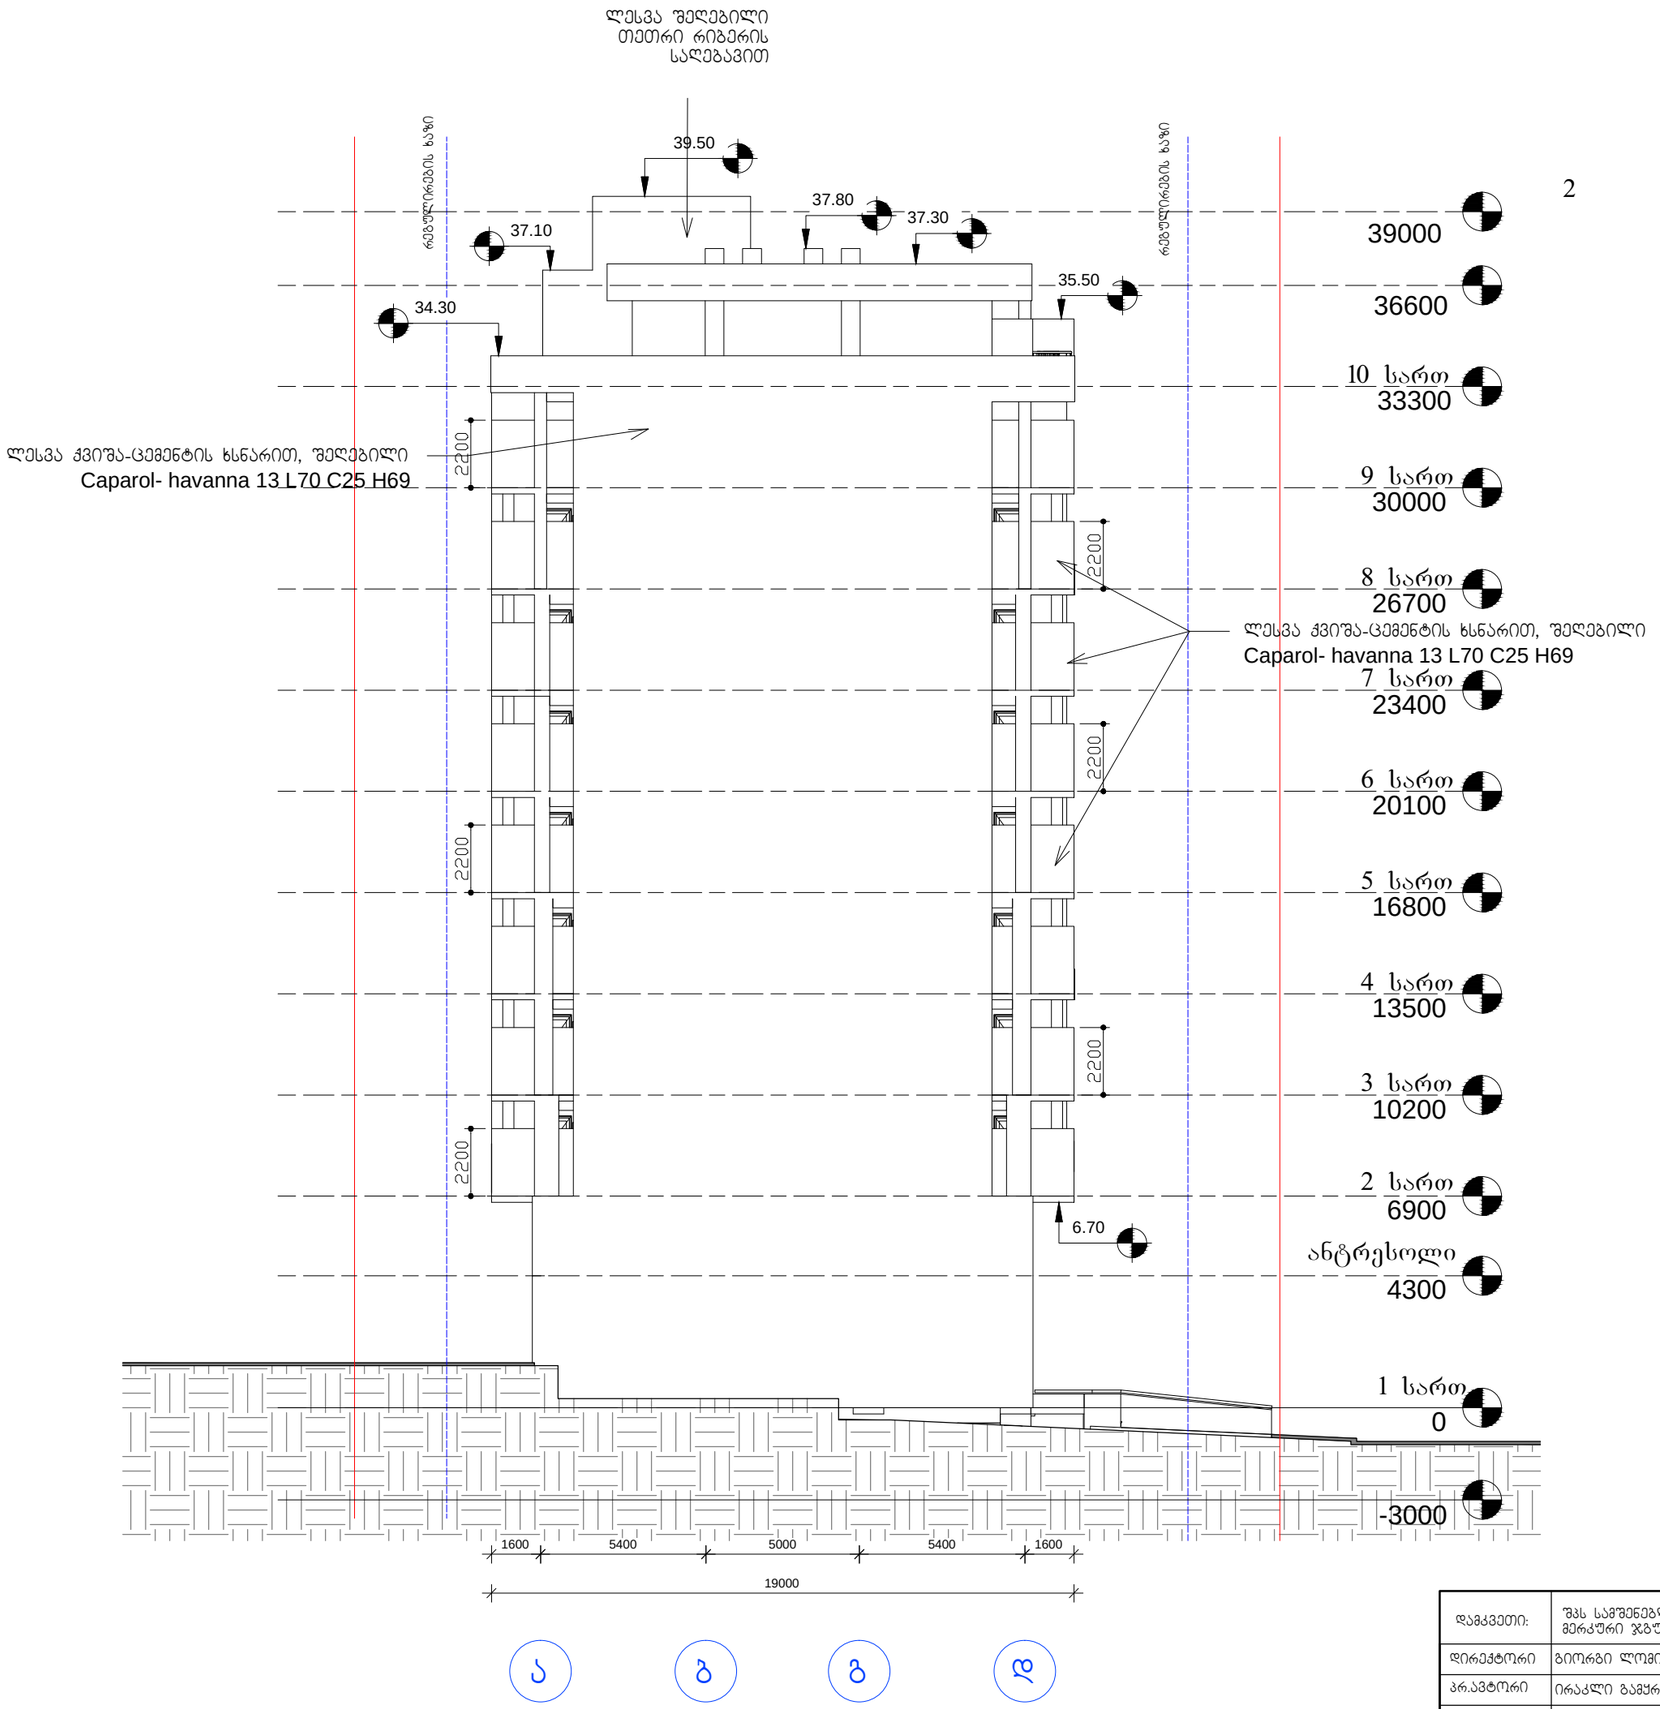

დამკვეთი:	შპს სამშენებლო კომპანია მერკური ჯგუფი		"ვრაგალფუნქციური საცხოვრებელი სახლი"		დაკვეთა:	5-2014	შპს სამშენებლო კომპანია მერკური ჯგუფი	
დირექტორი	გიორგი ლომიძე		ფ. დასახელება		მ-ბი	სტადია	ფ. №	რაოდ
პრ.ავტორი	ირაკლი გამყრელიძე		ფასადი ღერძებში ა-დ		მ. 1:200	პს	A-20	21
დახაზა	გიორგი გამყრელიძე							
შეამოწმა	ვახტანგ ვისოცკი				2014წ.		A3	