01.10.13.040.062
01.10.13.040.061
01.10.13.038.017
0100323
section 2-2
section 1-1
12,917
10,000
ქუჩის ღერძი
ქუჩის ღერძი
1
2
3
4
5
6
7
A
B
C
D
E

section 1-1

ə 1:100

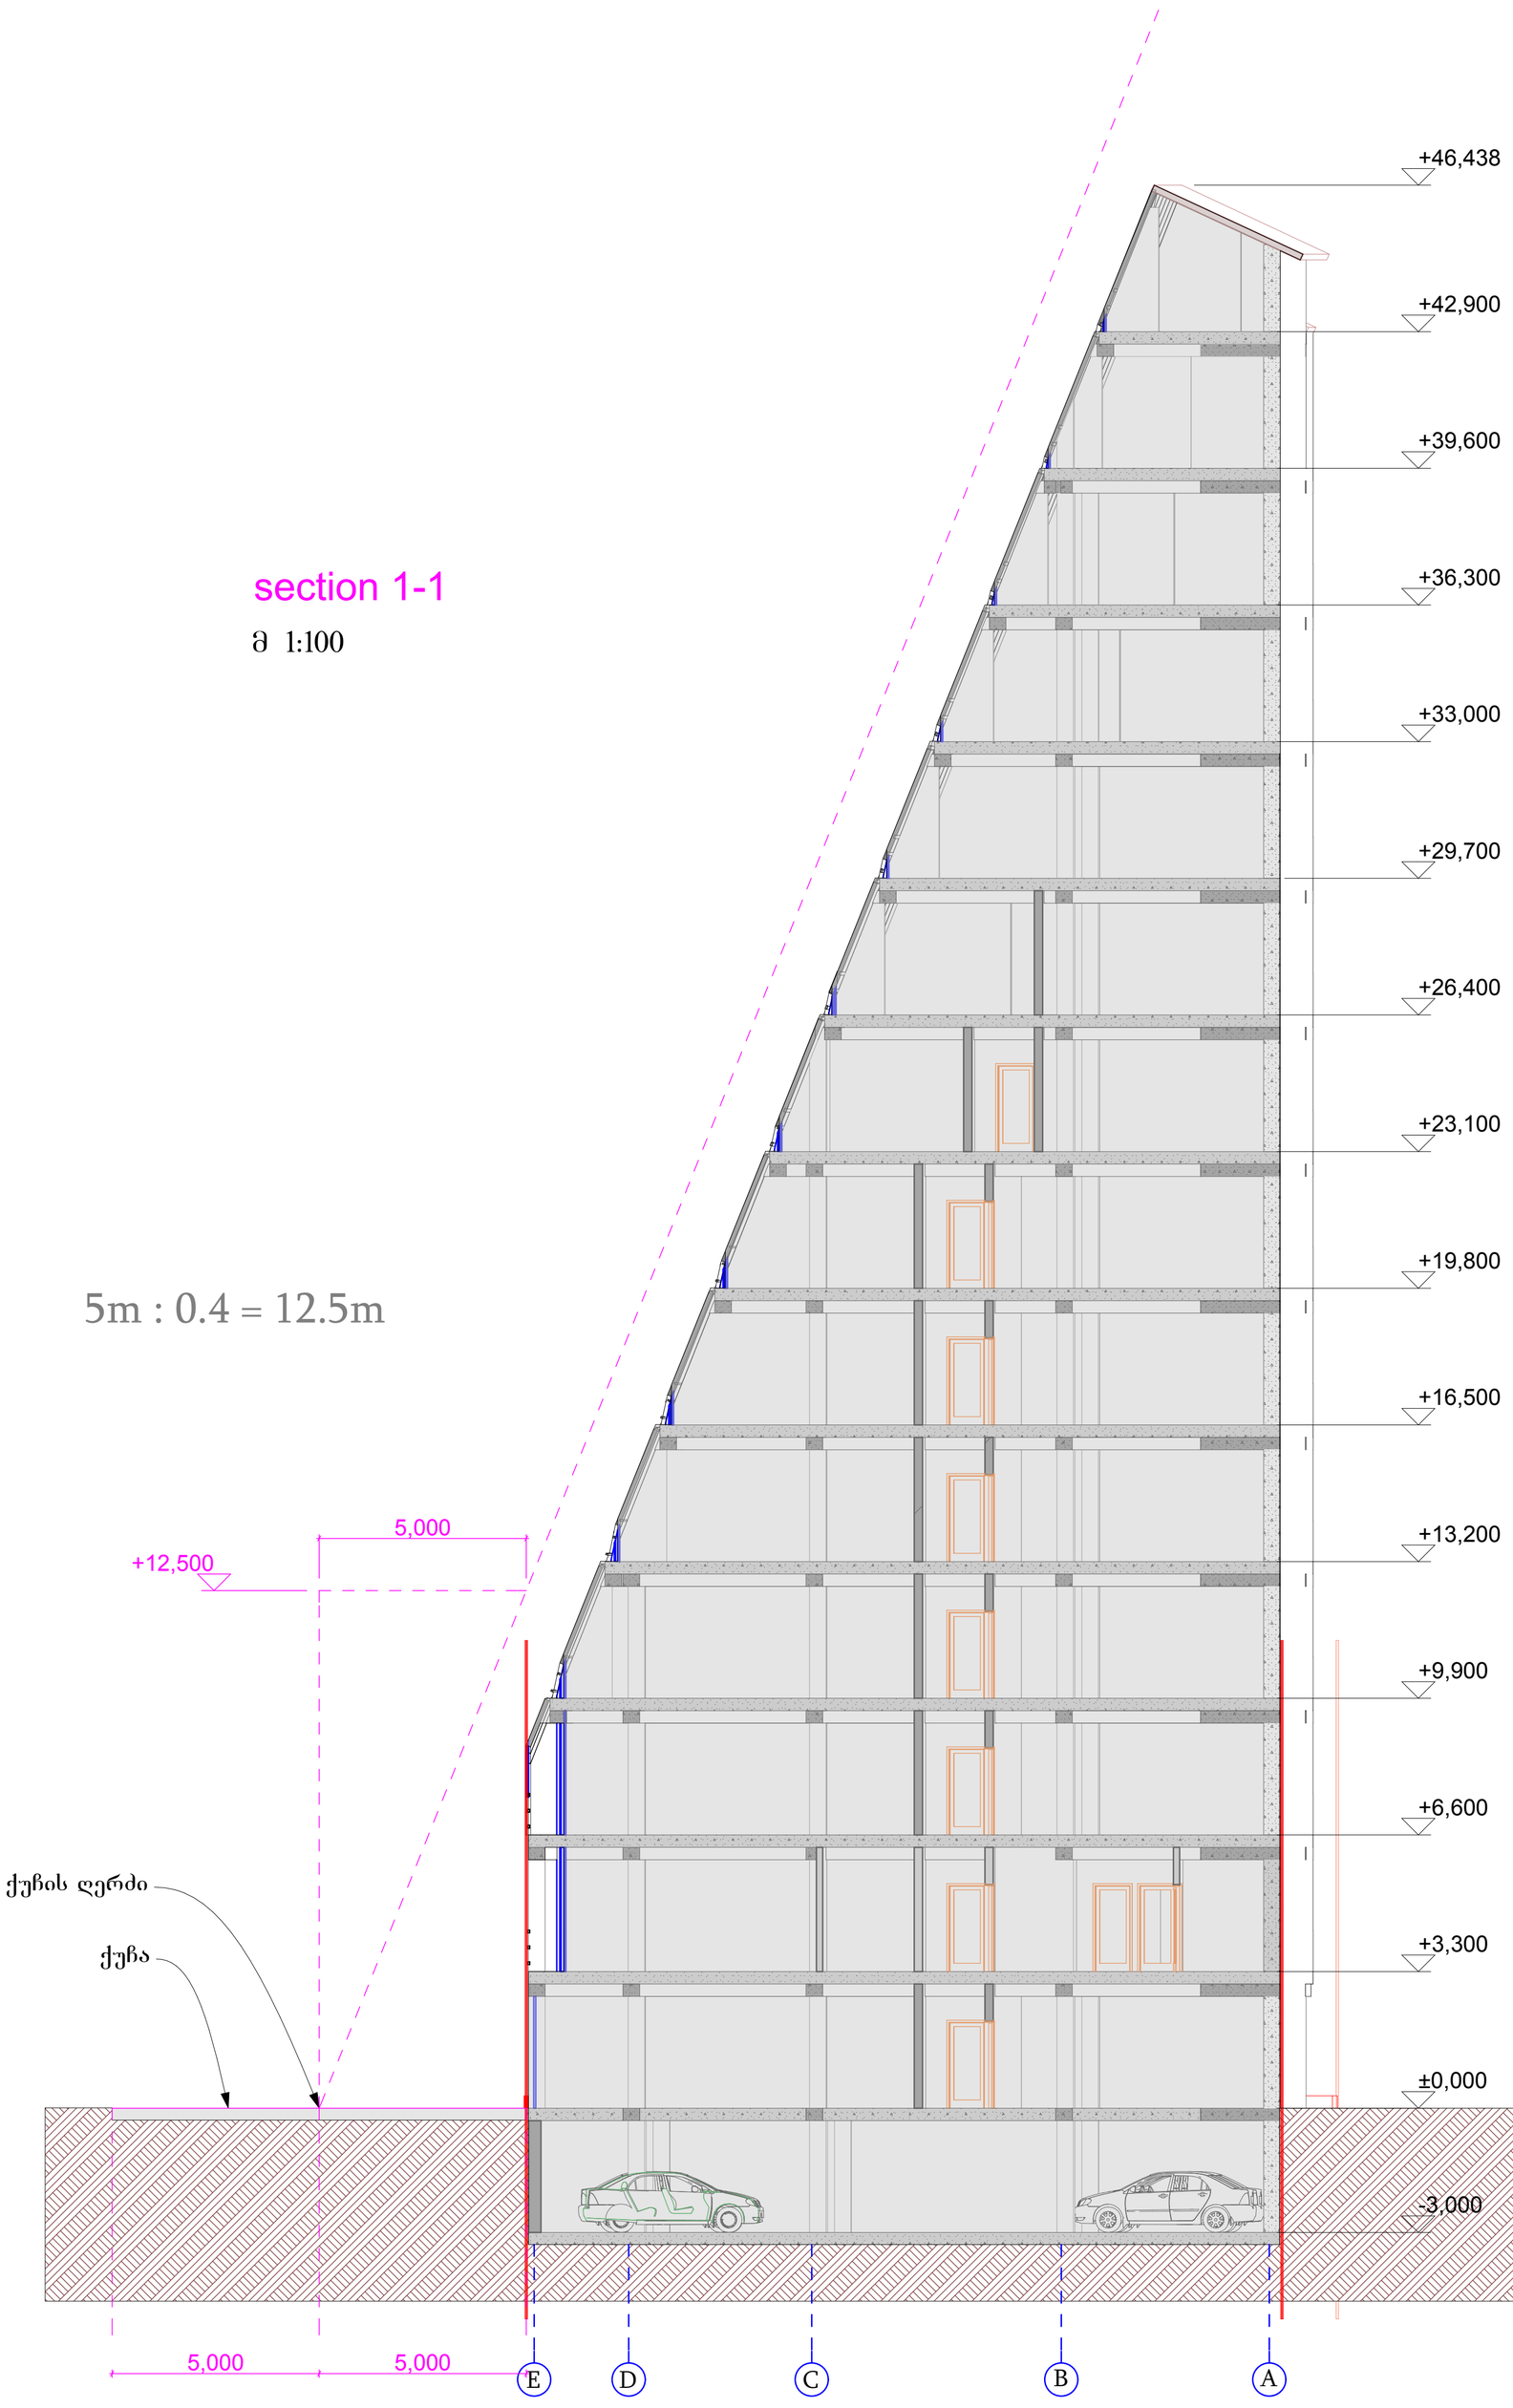

section 2-2

ə 1:100

