საქართველოს
ქ. თბილისის მერია
სსიპ თბილისის არქიტექტურის სამსახური

ქ. თბილისი, მიხეილ მესხის ქუჩა №15, 472 კვ.მ არასასოფლო-სამეურნეო დანიშნულების
მიწის ნაკვეთის
გ ე გ მ ა
საფუძველი:

სამსახურის უფროსი
/გ. გოგოლაშვილი /.

სიტუაციური სქემა
მ. 1:2000



ქალაქგეგმარების განყოფილება		
განყოფილების უფროსი:		ნ. გვენცაძე
მთავარი სპეციალისტი:		
საინვესტიციო განყოფილება		
განყოფილების უფროსი:		
მთავარი სპეციალისტი:		
მიწის ნაკვეთის ფუნქცია და ქალაქმშენებლობითი პირობების პარამეტრები		

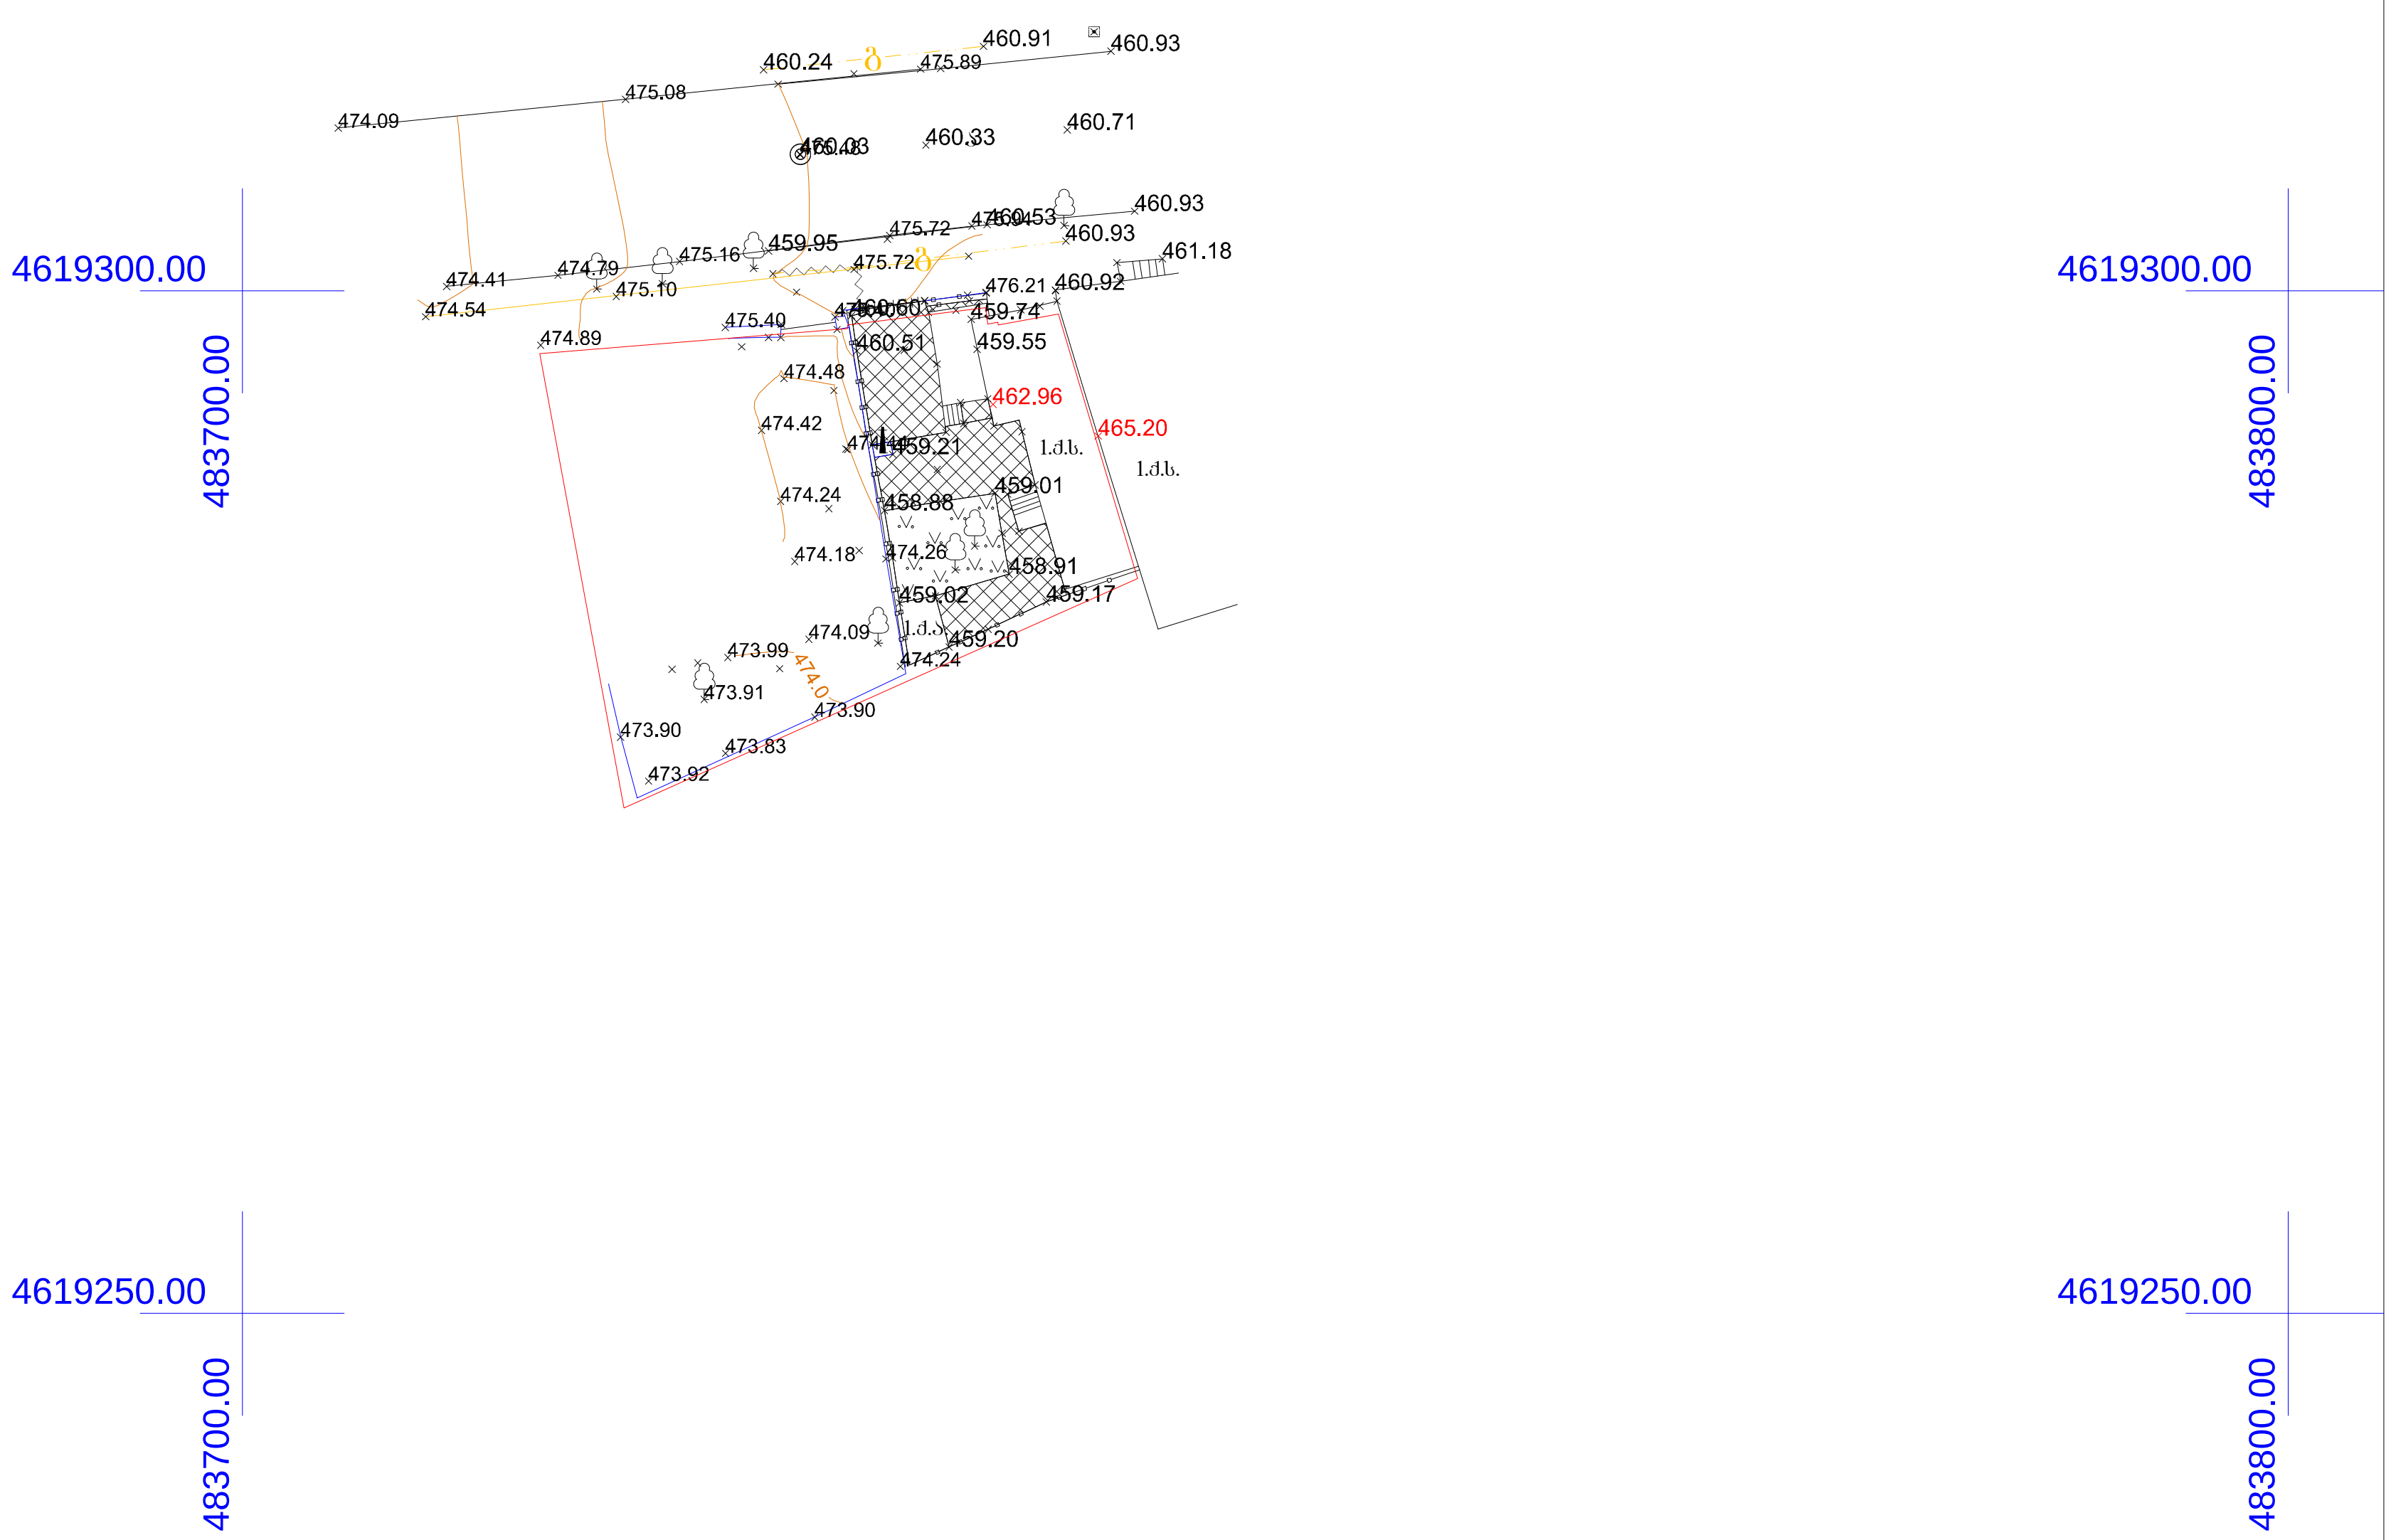

პირობითი აღნიშვნები

ქ.ს.	შენობა		ნაკვეთის საზღვარი		სამეთვალყურეო ჭა
	გაზონი		ასფალტირებული გზა		ელ. ბოძი
	ბეტონი	გ	გაზი		წყალი
	ჭიშკარი		კედელი		ხეები
			საამშენებლო ღობე		UTM- საერთაშორისო
		465.20	შენობის სიმაღლე		

შპს „ტერაგრაფიკი“		
დირექტორი		შ. ფხაკაძე
კომპიუტერული უზრუნველყოფა		ი. თალაკვაძე
აზომვა შეასრულა		ვ. არღვლიანი
დამკვეთი		გ. ცერცვაძე
მასშტაბი 1:500		30.04.2014

საქართველოს

ქ. თბილისის მერია

სსიპ თბილისის არქიტექტურის სამსახური

ქ. თბილისი, მიხეილ მესხის ქუჩა №15, 472 კვ.მ არასასოფლო-სამეურნეო დანიშნულების მიწის ნაკვეთის

ბ ე ბ მ ა

საფუძველი:

სამსახურის უფროსი

/ბ. გოგოლაშვილი /.

სიტუაციური სქემა

მ. 1:2000



ქალაქგეგმარების განყოფილება

განყოფილების უფროსი:		ნ. გვენცაძე
მთავარი სპეციალისტი:		
საინვესტიციო განყოფილება		
განყოფილების უფროსი:		
მთავარი სპეციალისტი:		
მიწის ნაკვეთის ფუნქცია და ქალაქმშენებლობითი პირობების პარამეტრები		

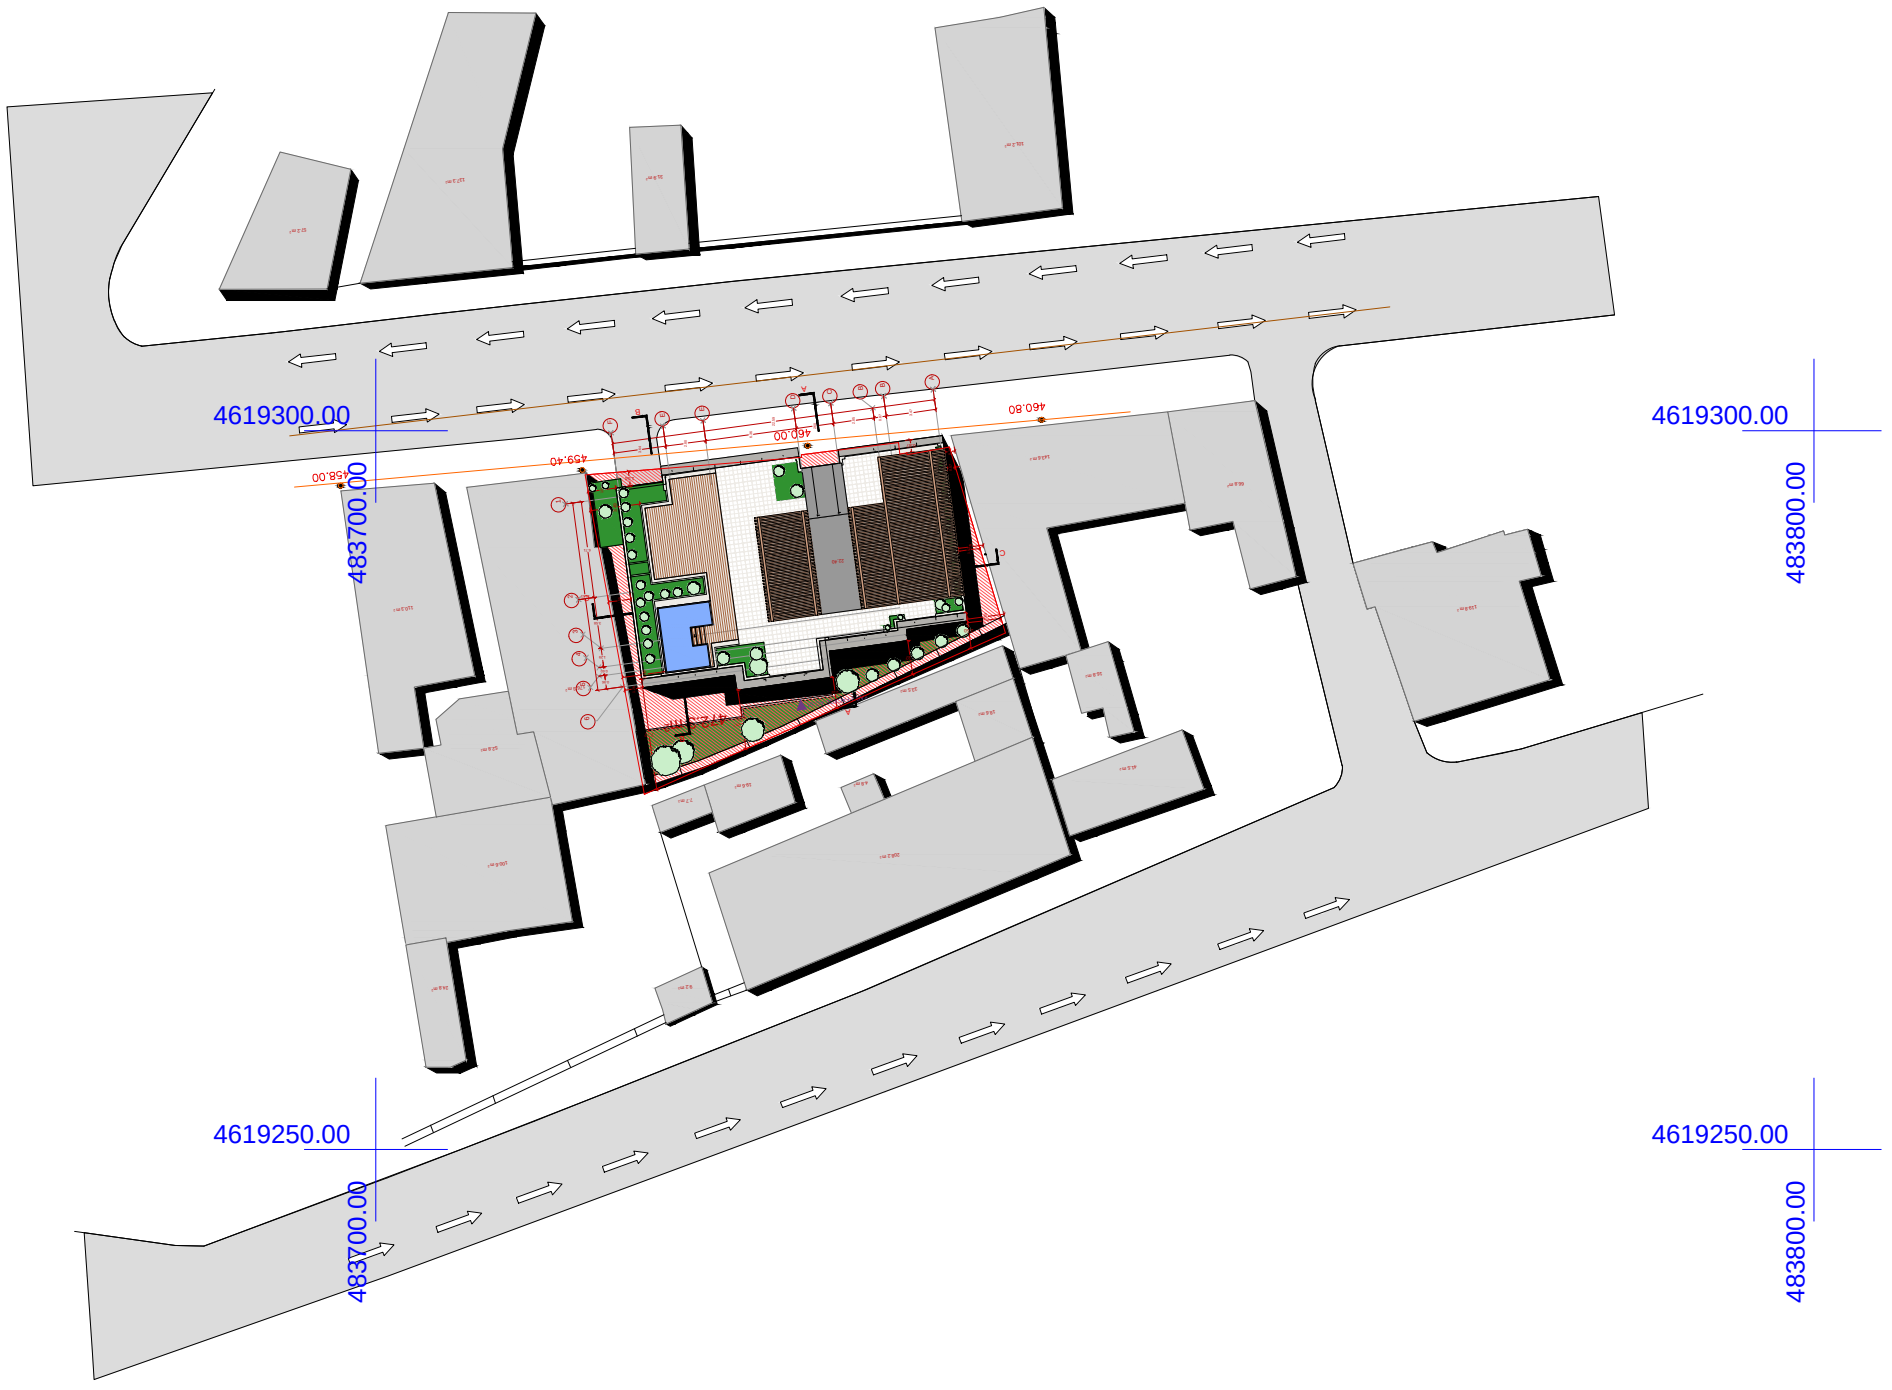

პირობითი აღნიშვნები

ძ.ს.	შენობა
	გაზონი
	ბეტონი
	ბოშკარი
	ნაკვეთის საზღვარი
	ასფალტირებული გზა
გ	გაზი
	კედელი
	საამშენებლო ღობე
465.20	შენობის სიმაღლე
	სამეთვალყურეო ჭა
	ელ. ბოძი
	წყალი
	ხეები
	UTM- საკოორდინატო

შპს „ტერაბრაფიკი“		
დირექტორი		შ. შხაკაძე
კომპიუტერული უზრუნველყოფა		ი. თალაკვაძე
აზომვა შეასრულა		ვ. არღვლიანი
დამკვეთი		ბ. ცერცვაძე
მასშტაბი 1:500		30.04.2014

საქართველოს

ქ. თბილისის მერია

სსიპ თბილისის არქიტექტურის სამსახური

ქ. თბილისი, მიხეილ მესხის ქუჩა №15, 472 კვ.მ არასასოფლო-სამეურნეო დანიშნულების მიწის ნაკვეთის
ბ ე ბ მ ა
საფუძველი:

სამსახურის უფროსი

/ბ. გოგოლაშვილი /.

სიტუაციური სქემა

მ. 1:2000



ქალაქბეგმარების განყოფილება

განყოფილების უფროსი:		ნ. გვენცაძე
მთავარი სპეციალისტი:		
საინვესტიციო განყოფილება		
განყოფილების უფროსი:		
მთავარი სპეციალისტი:		
მიწის ნაკვეთის ფუნქცია და ქალაქმშენებლობითი პირობების პარამეტრები		

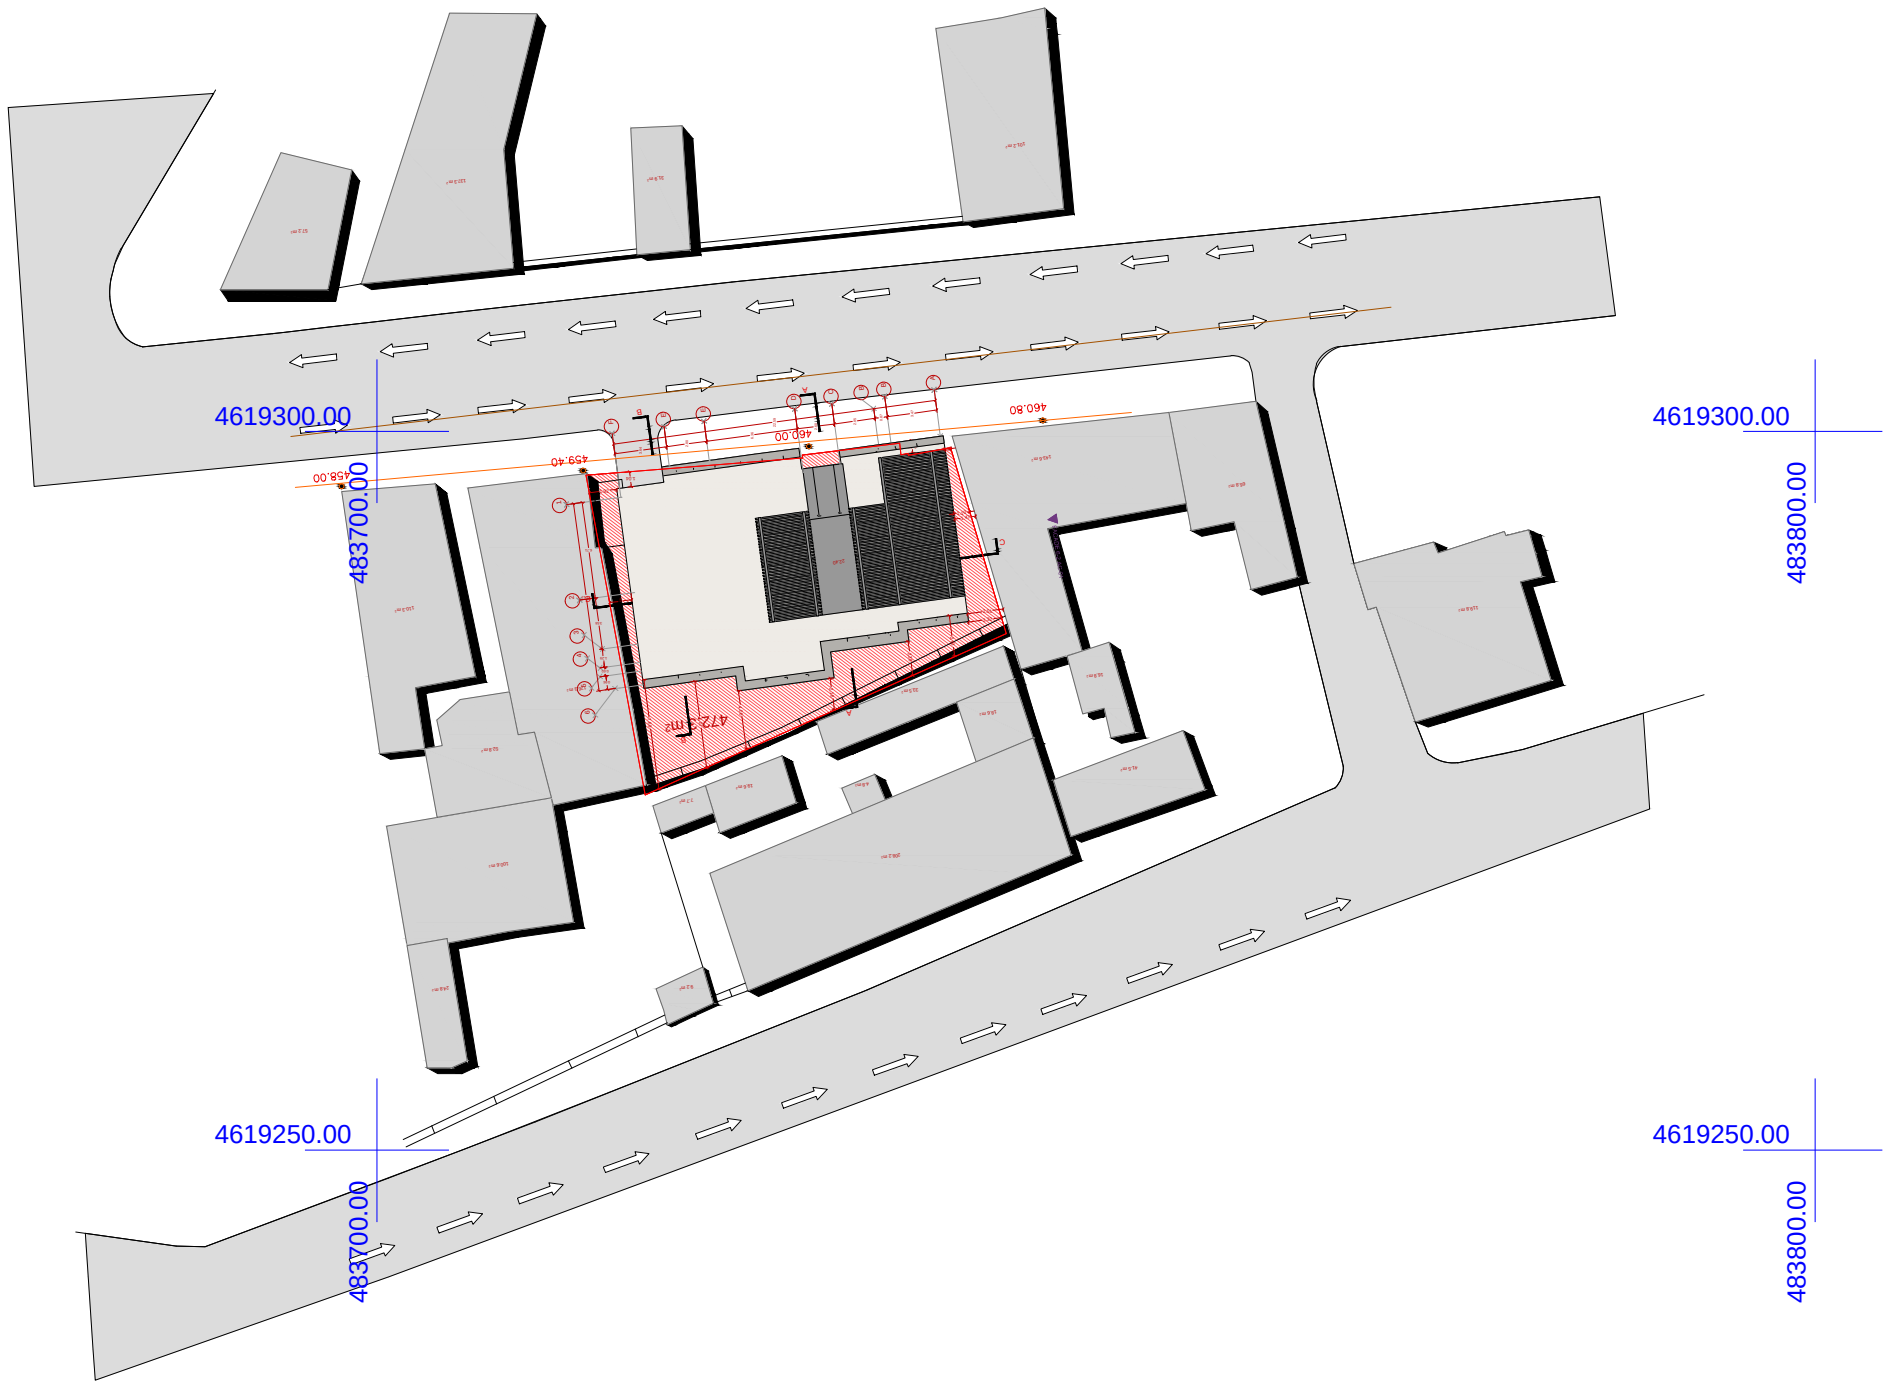

პირობითი აღნიშვნები

ძს. შენობა	ნაკვეთის საზღვარი		სამეთვალყურეო ჭა
გაზონი	ასფალტირებული გზა		ელ. ბოძი
ბეტონი	გაზი		წყალი
ჰიშკარი	კედელი		ხეები
	საამშენებლო ღობე		UTM- საერთაშორისო
	465.20 შენობის სიმაღლე		

შპს „ტერაბრაფიკი“		
დირექტორი		შ. შხაკაძე
კომპიუტერული უზრუნველყოფა		ი. თალაკვაძე
აზომვა შეასრულა		ვ. არღვლიანი
დამკვეთი		ბ. ცერცვაძე
მასშტაბი 1:500		30.04.2014

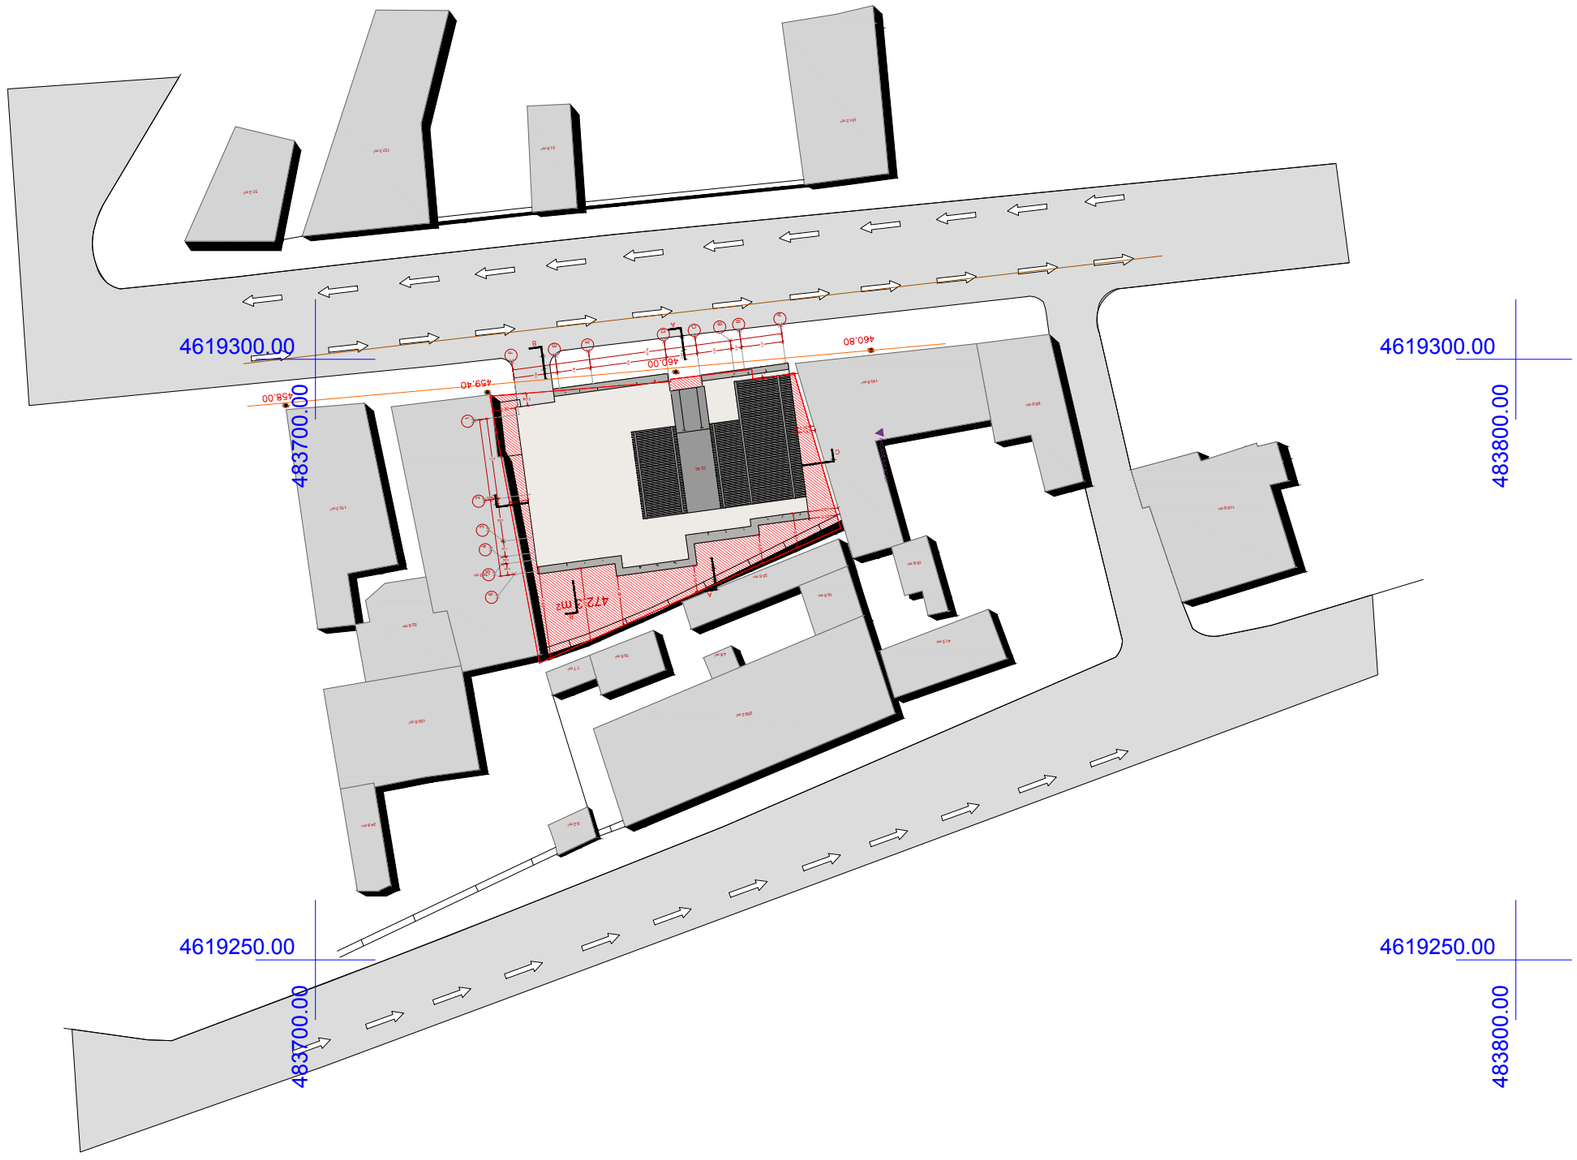

460.00

PROJECT > 1406

GEORGIAN AMERICAN DEVELOPERS

Street > M.Meskhi Street #15
City > TBILISI
State/Country > GEORGIA

PROJECT TERRITORY

KHUDADOV ST RESIDENCE

#Architect Address1 M.Meskhi Street # 15
#Architect City TBILISI
#Architect Country
GEORGIA

Drawing Name

MASTER PLAN

Drawing Scale

1:###

Drawing Status **EXECUTION**

Director Date 14/5/2014
Gotcha Tsertsvadze
TEL: +995 591 25 25 23
e-mail : georgianamerican@gmail.com

Project Author/Architect Date 14/5/2014
David Shakhbazov
TEL: +995 574 44 38 43 >
e-mail: david.shakhbazov@gmail.com

NOTE> This drawing can't be reproduced or copied without authorization of its author. All copy rights are reserved by the legislation, D.L. 63|85 of 14th of March, changed by the Law n°45|85 of September and by the Law n°114|91 of 3rd of September.

Layout ID	Status	Revision
20140513	**P**	**CH**