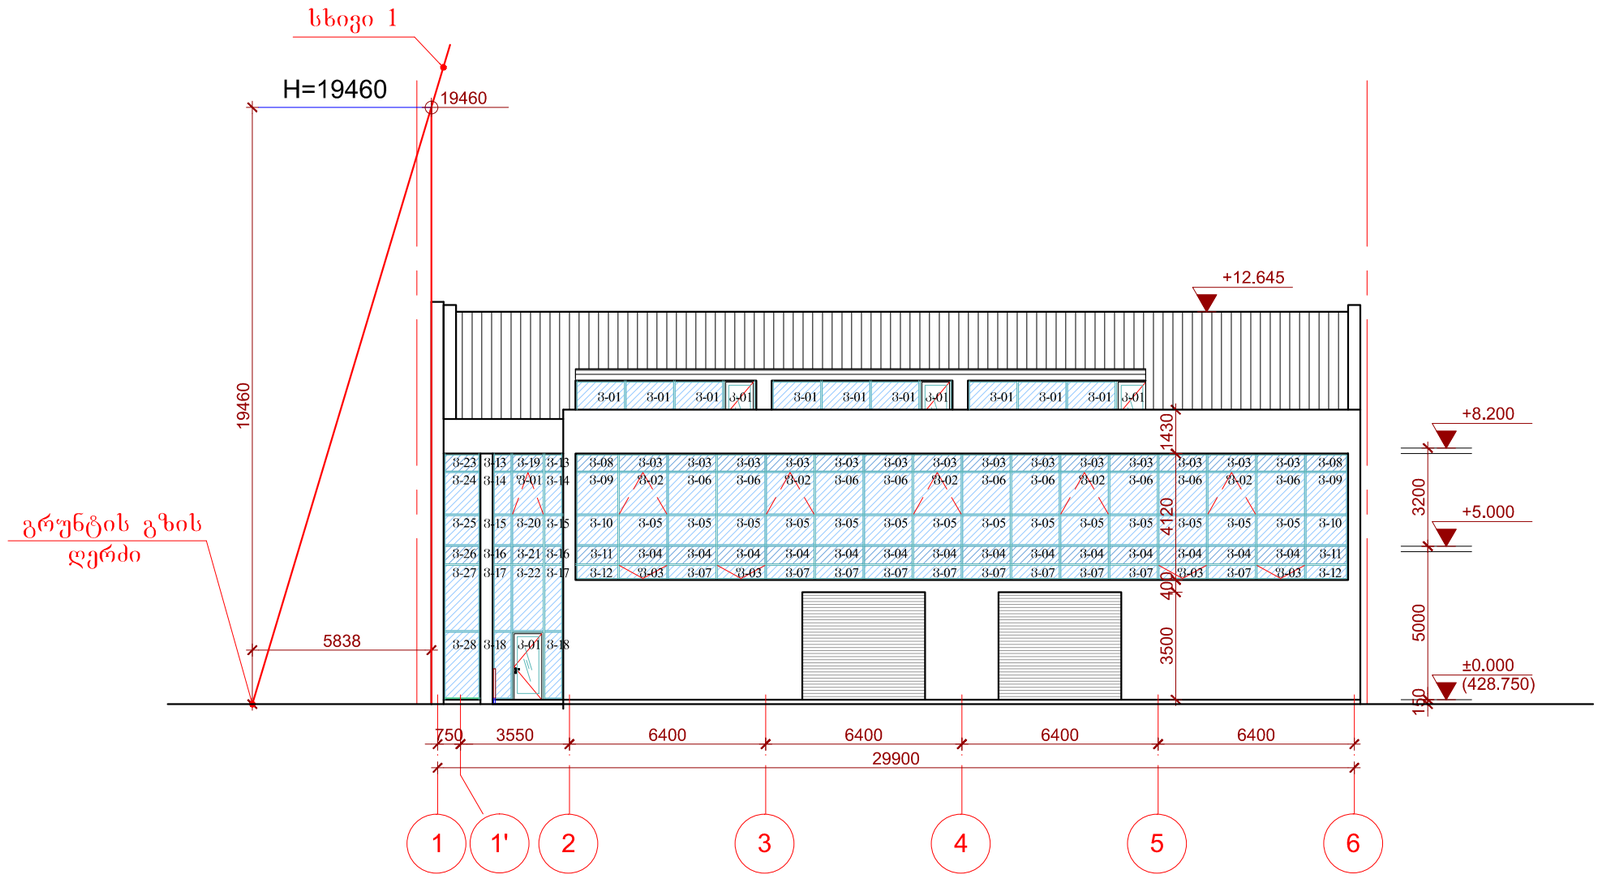


ფასადი 1-6 1:200

ფორმატი	ფაილის სახელი
A3	Layout

არქიტექტურული ნაწილი

შენიშვნა:

პირობითი ნიშნები:

დამკვეთი:	შ.პ.ს „მონტაჟ ჯორჯია"
მისამართი:	ქ.თბილისი, ყოფილი დიღმის სასწავლო-საცდელი მეურნეობა ნაკვ. №013/174

საოფისე შენობის პროექტი


თანამდებობა	გვარი	ხელმოწერა	თარიღი
დირექტორი	გ.ქისტაური		
მთ.არქიტექ.	ი.მეტრეველი		
დაამუშავა	ი.მეტრეველი		
შეამოწმა	ა.ახვლედიანი		

მისამართი
შ.პ.ს "არქსითი"
ქ.თბილისი, რუსთაველის №I

დაკვეთა	
თარიღი	2012 წ.
მასშტაბი	1:200

სიმაგლის განსაზღვრის ნახაზი
ფასადი 1-6

სტადია	ფურცელი	ფურცლები
მ. პ.	11	14

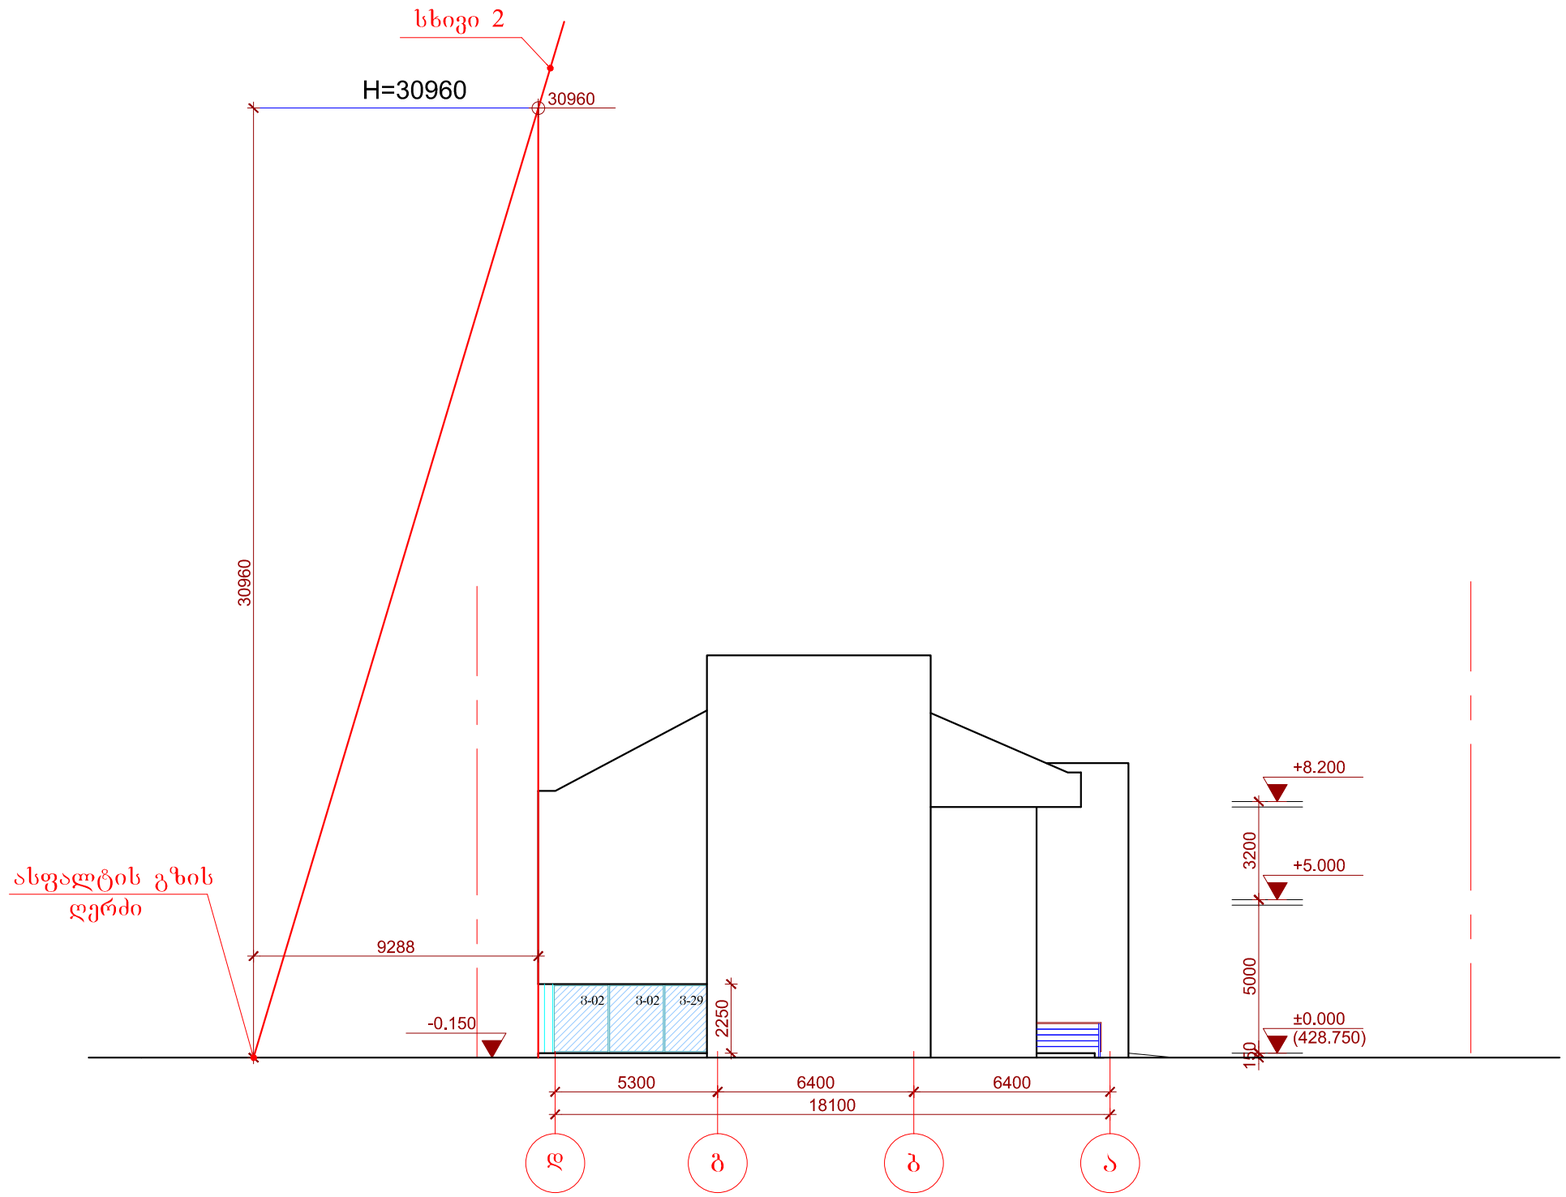

ფასადი დ-ა 1:200

ფორმატი	ფაილის სახელი
A3	Layout

არქიტექტურული ნაწილი

შენიშვნა:

პირობითი ნიშნები:

დამკვეთი: შ.პ.ს „მონტაჟ ჯორჯია"

მისამართი: ქ.თბილისი, ყოფილი დიღმის სასწავლო-საცდელი მეურნეობა ნაკვ. №013/174

საოფისე შენობის პროექტი

თანამდებობა	გვარი	ხელმოწერა	თარიღი
დირექტორი	გ.ქისტაური		
მთ.არქიტექ.	ი.მეტრეველი		
დაამუშავა	ი.მეტრეველი		
შეამოწმა	ა.ახვლედიანი		

მისამართი
შ.პ.ს "არქსითი"
ქ.თბილისი, რუსთაველის №I

დაკვეთა	
თარიღი	2012 წ.
მასშტაბი	1:200

სიმაგლის განსაზღვრის ნახაზი
ფასადი დ-ა

სტადია	ფურცელი	ფურცლები
მ. პ.	11	14