

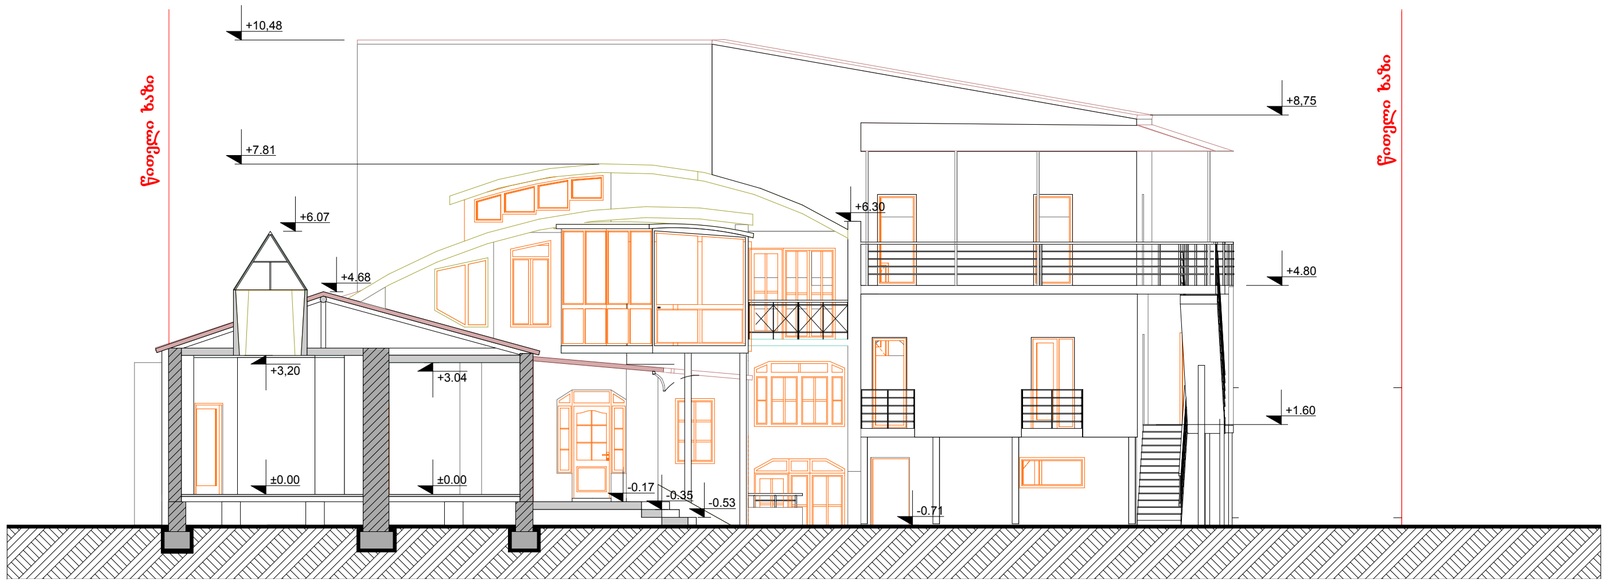


არსებული ჭრილი 1-1
მ 1:100

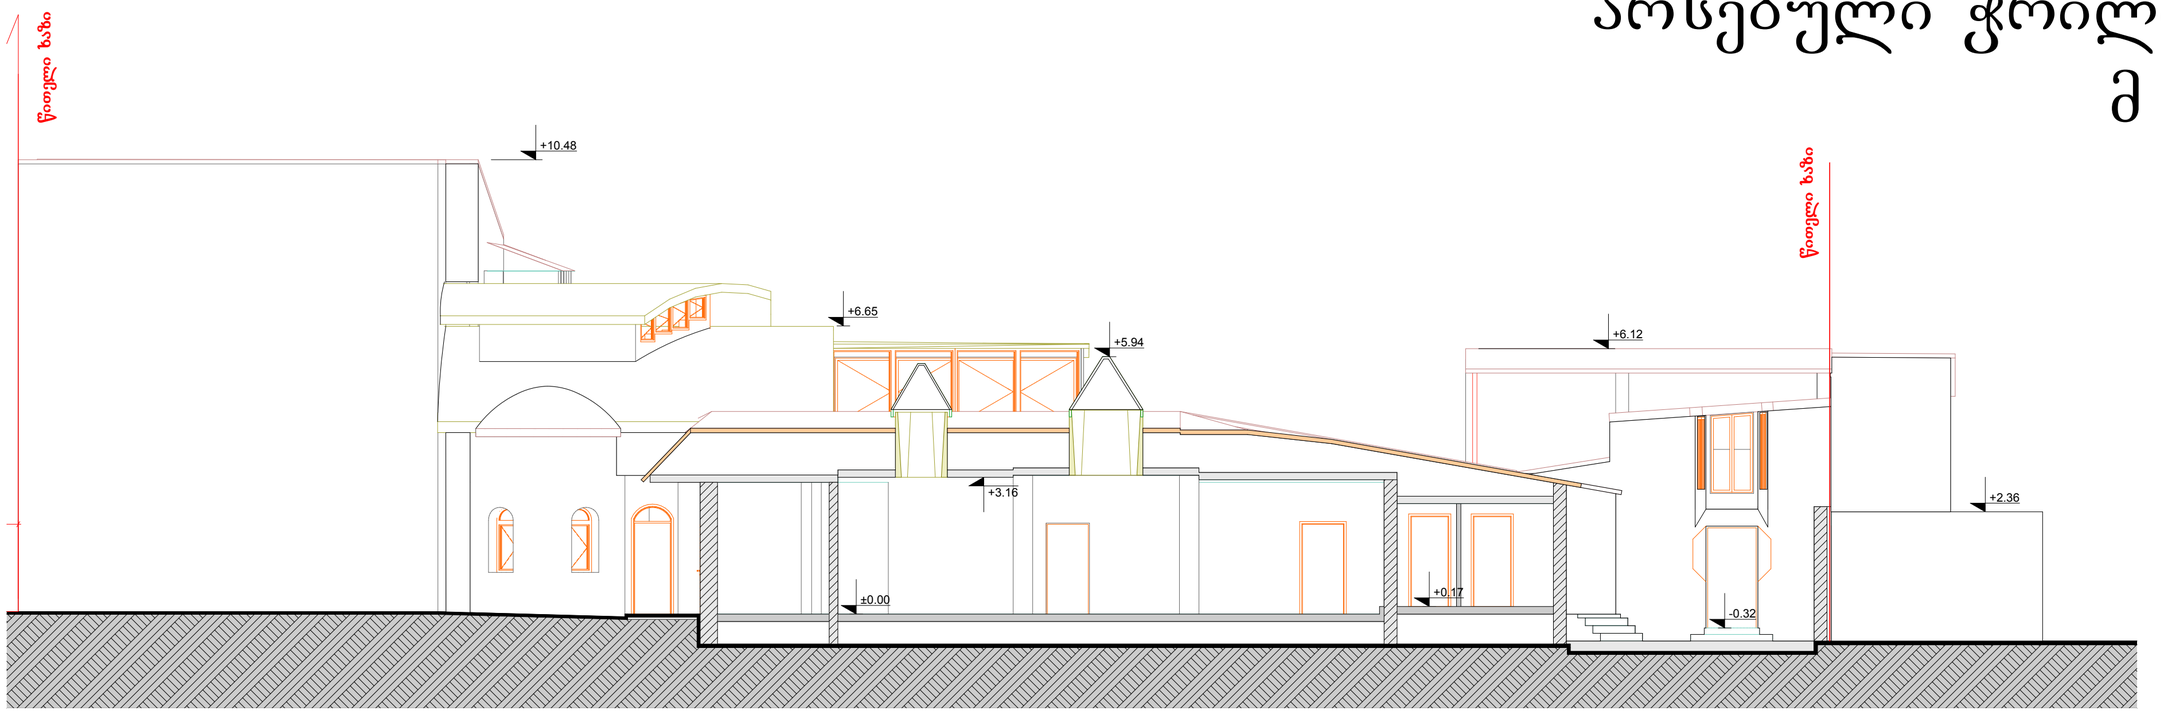


არსებული ჭრილი 2-2
მ 1:100


არსებული ჭრილი 3-3
მ 1:100

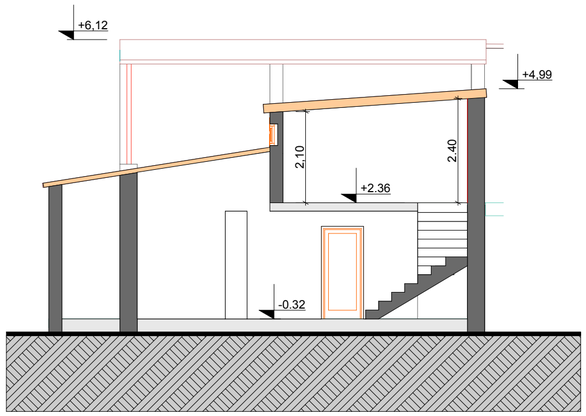


არსებული ჭრილი 4-4
მ 1:100

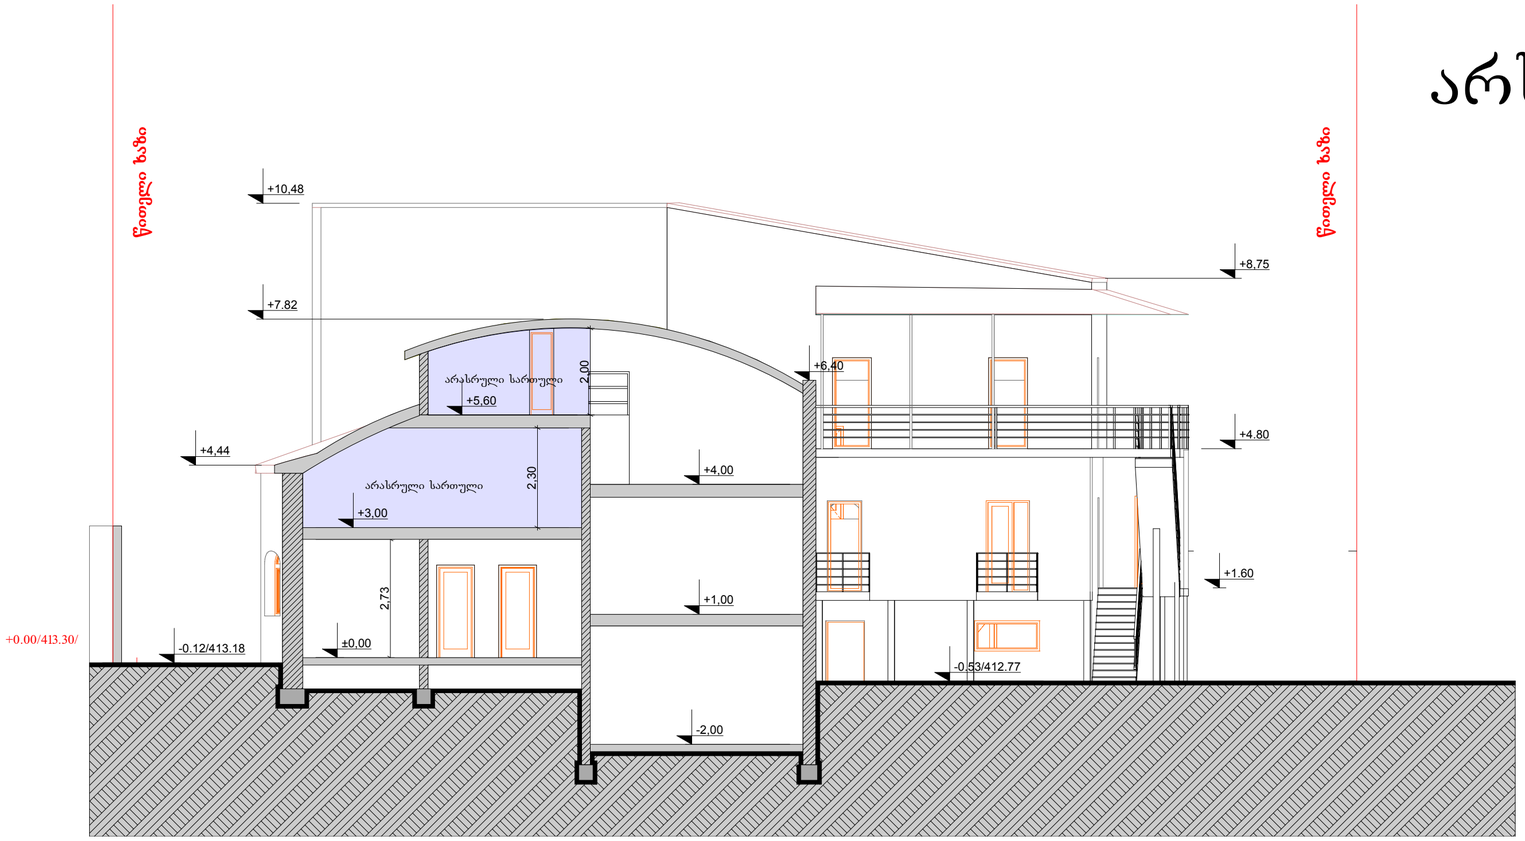

ჭრილი 2-2

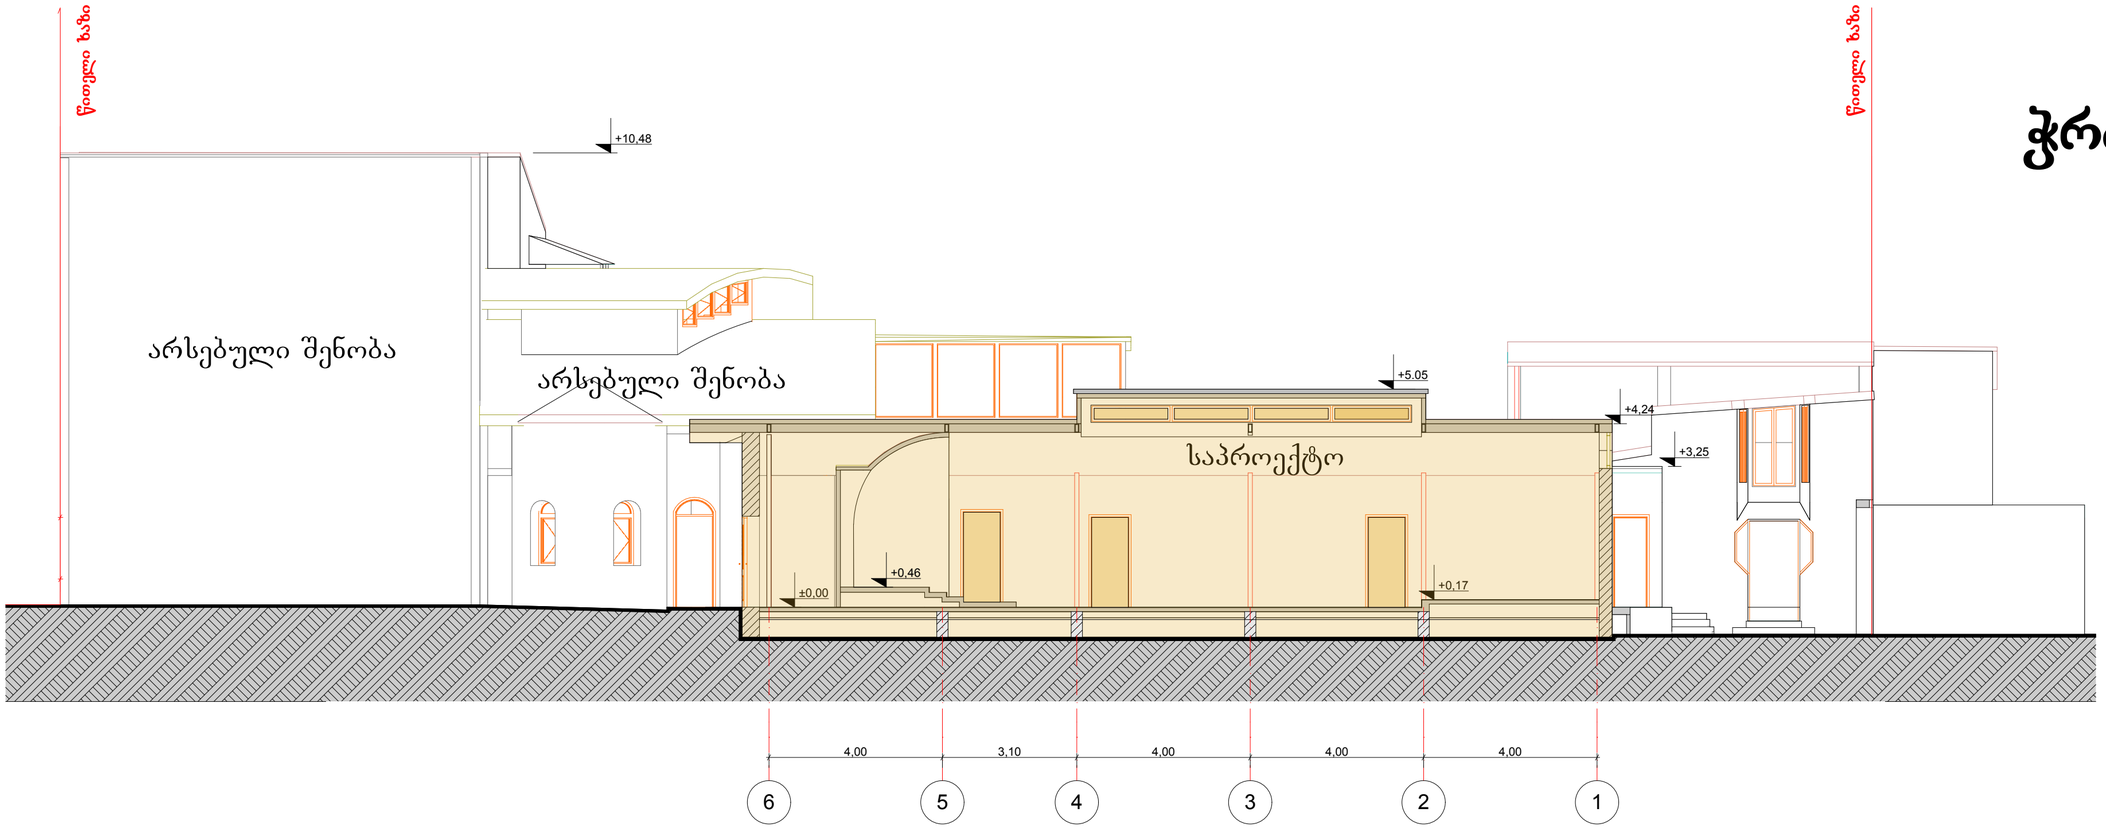


ჭრილი 1-1

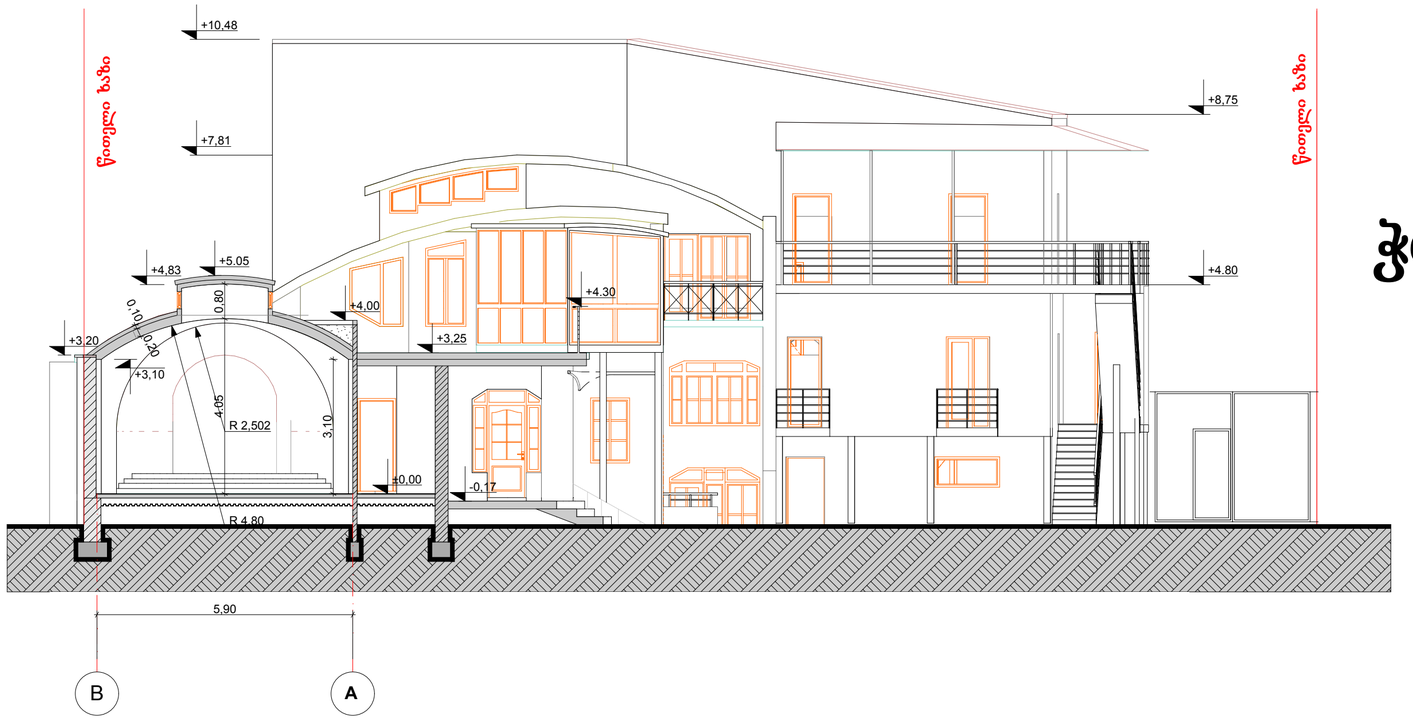


შ. ა. ს. '" არქარტი "		ა	მწინოშვილის ქ.#30-ში არსებული ნაგებობის მიშენება რეკონსტრუქციის პროექტი	
დირექტორი		გ. მარსაგიშვილი	რეკონსტრუქციის პროექტი	სტადია: პროექტი
პრ. მი. არქიტექტ.		გ. მარსაგიშვილი		
ავტორები		გ. მარსაგიშვილი	ჭრილი	დაკვ. 1/14
		შ. ჯოჯუა		ფურც.
დამუშავა		შ. ჯოჯუა	მასშტაბი 1:100	ფ.რაოდ.


ჭრილი 3-3

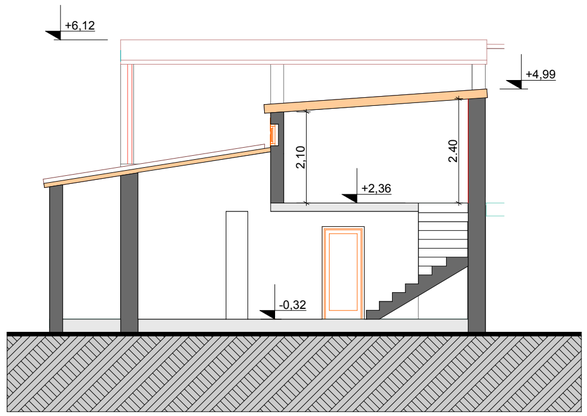

ჭრილი 5-5

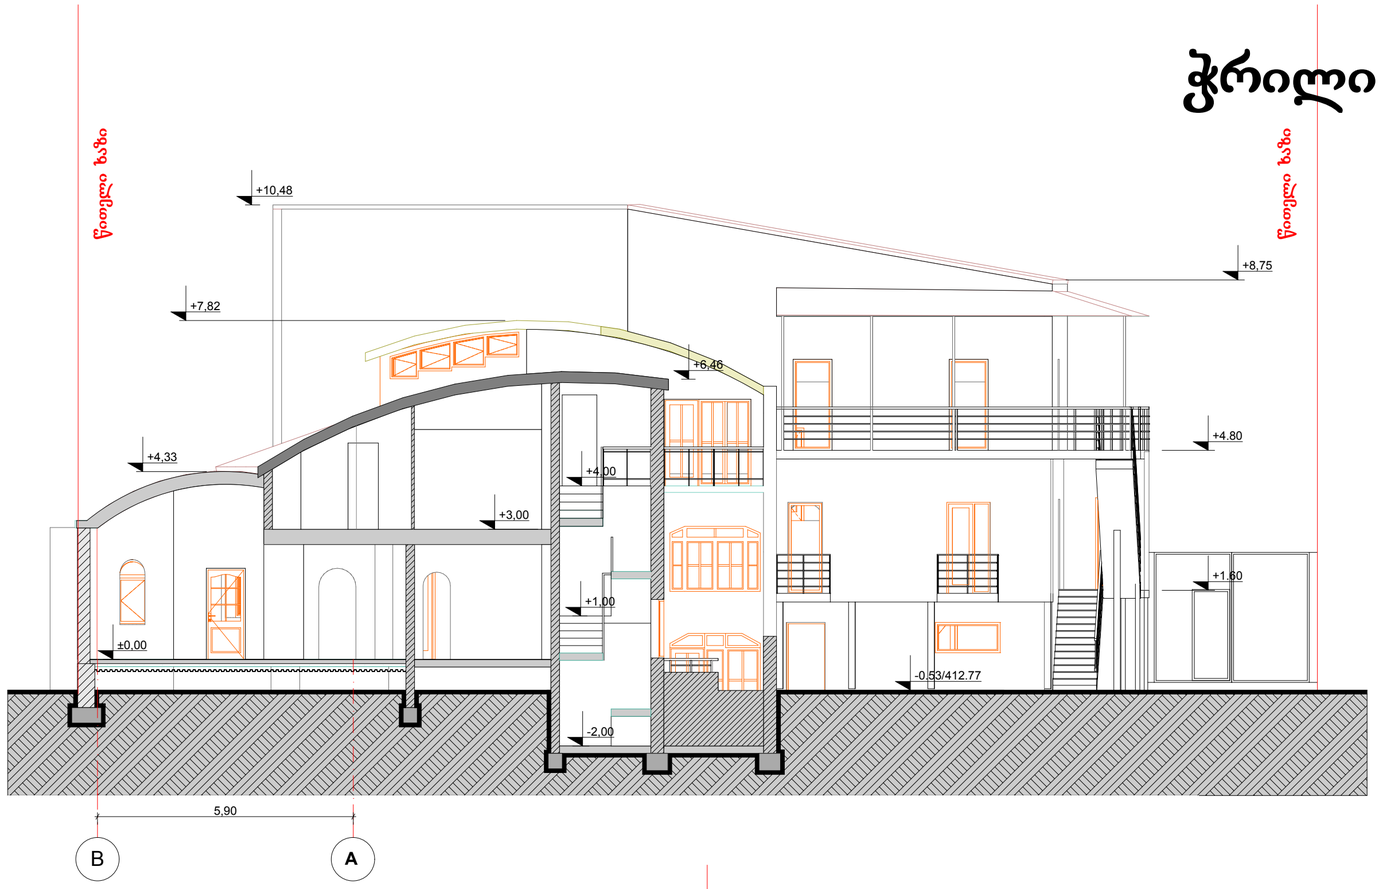

ჭრილი 4-4

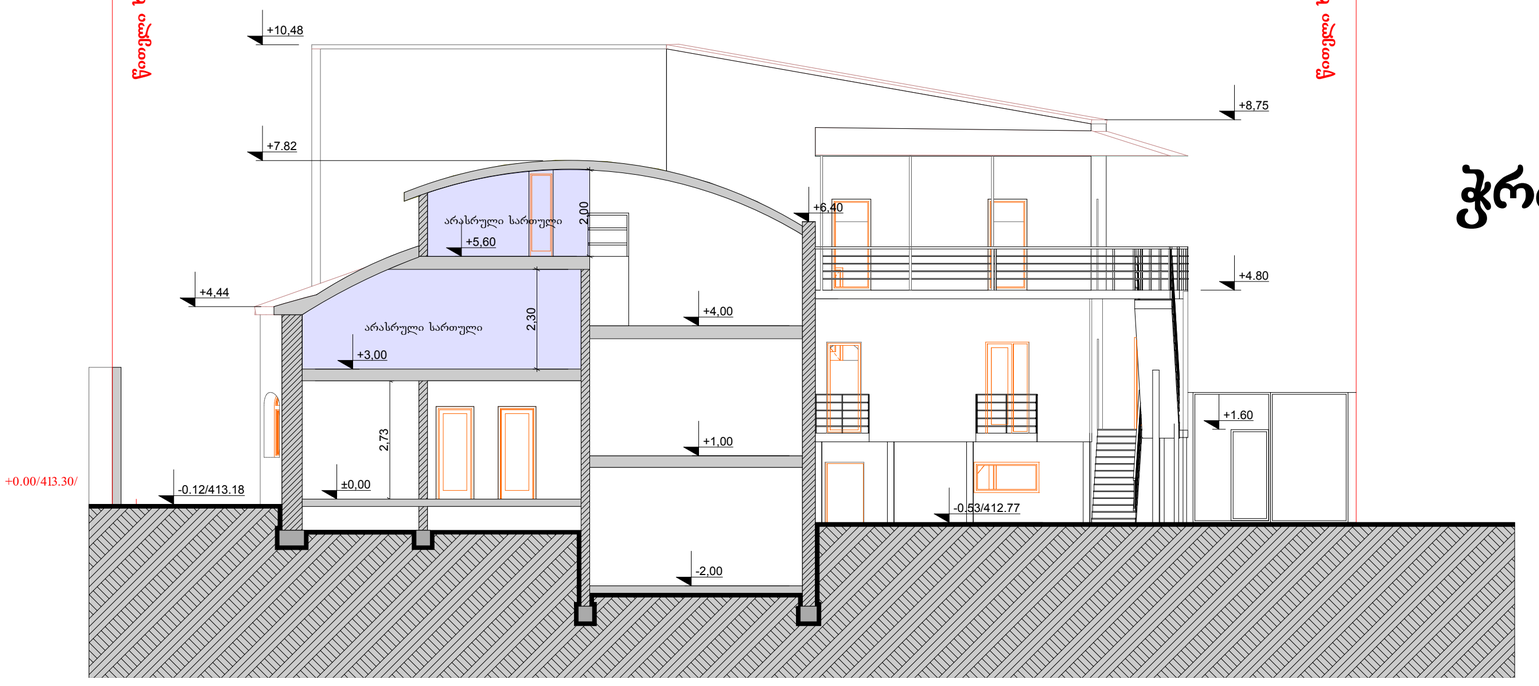

შ. პ. ს. '" არქარტი "		ა	მწინოშვილის ქ.#30-ში არსებული ნაგებობის მიშენება რეკონსტრუქციის პროექტი	
დირექტორი		გ. მარსაგიშვილი	რეკონსტრუქციის პროექტი	სტადია: პიშა პროექტი
პრ. მთ. არქიტექტ.		გ. მარსაგიშვილი		
ავტორები		გ. მარსაგიშვილი	ჭრილი	დაკვ. #14
		შ. ჯოჯუა		ფურც.
დამუშავა		შ. ჯოჯუა	მასშტაბი 1:100	ფ.რაოდ.