არსებული ფასადი
მ 1:100



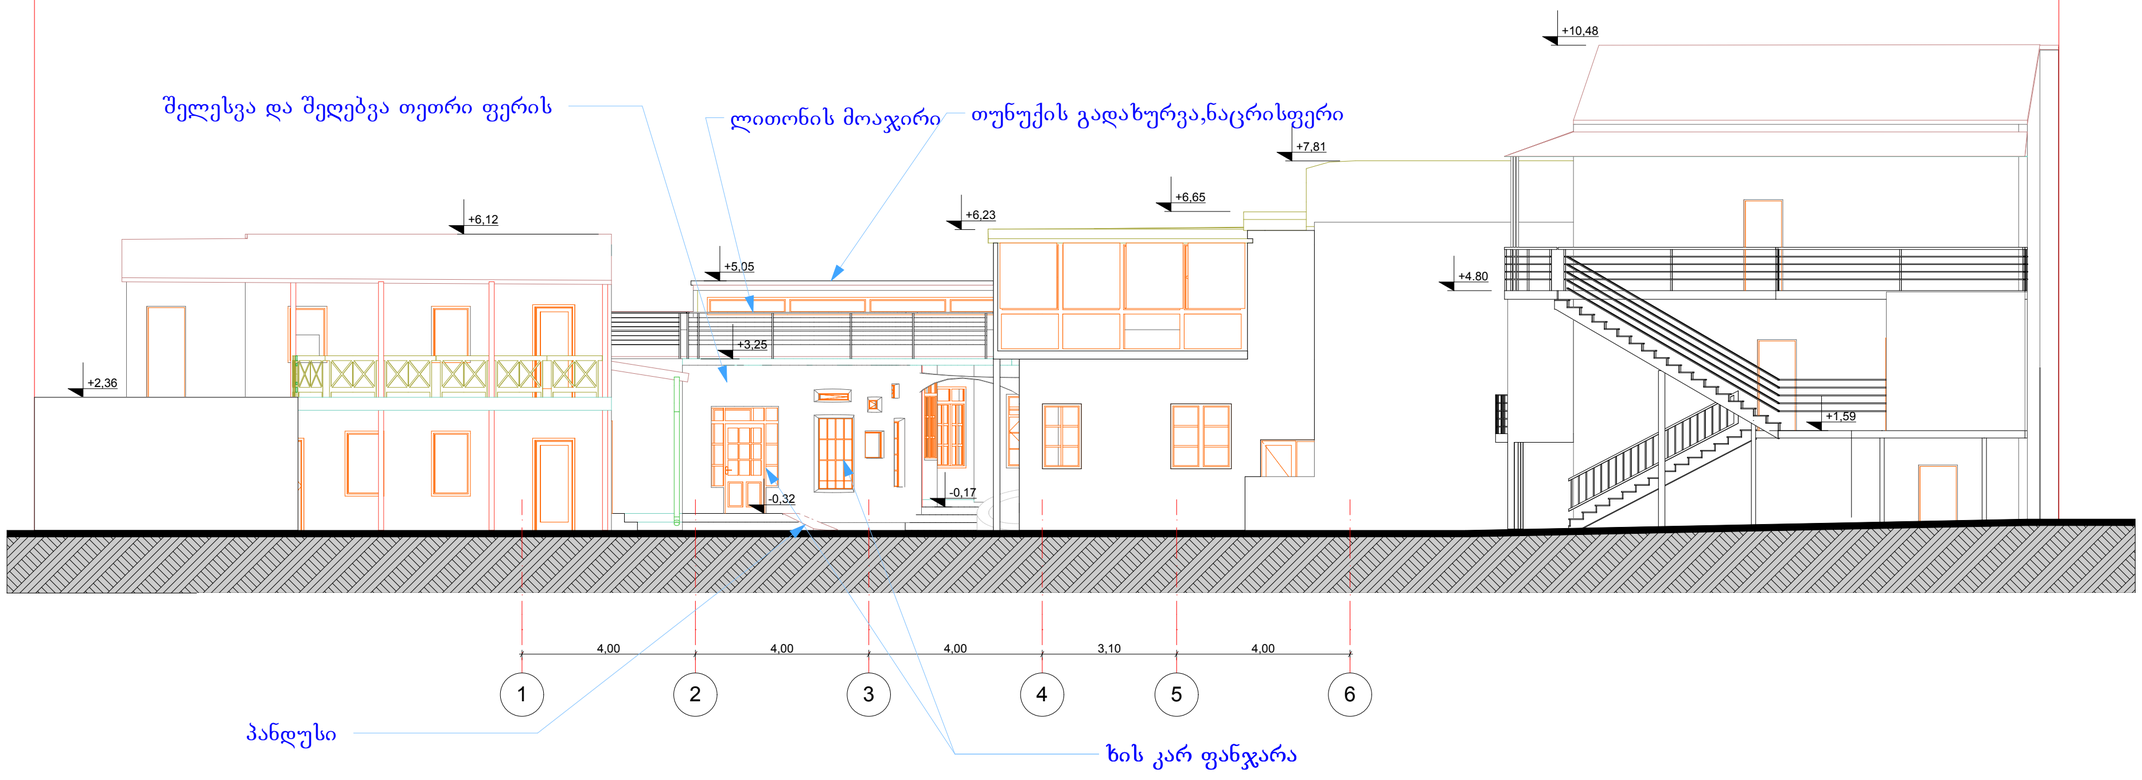

შ. ა. ხ. '" არქარტი "		ა	მწინოშვილის ქ.#30-ში არსებული ნაგებობის მიშენება რეკონსტრუქციის პროექტი		
დირექტორი		გ. მარსაგიშვილი	რეკონსტრუქციის პროექტი	სტადია: მუშა პროექტი	
პრ. მთ. არქიტექტ.		გ. მარსაგიშვილი			
ავტორები		გ. მარსაგიშვილი	ფასადი 1-6	დ.ე.ე. 1/14	
		შ. ჯოჯუა		ფურც:	
დამუშავა		შ. ჯოჯუა	მასშტაბი 1:100	ფ.რაოდ.	