ექსპლიკაცია

1. არქიტექტურული ნაწილი
2. არსებული შენობები

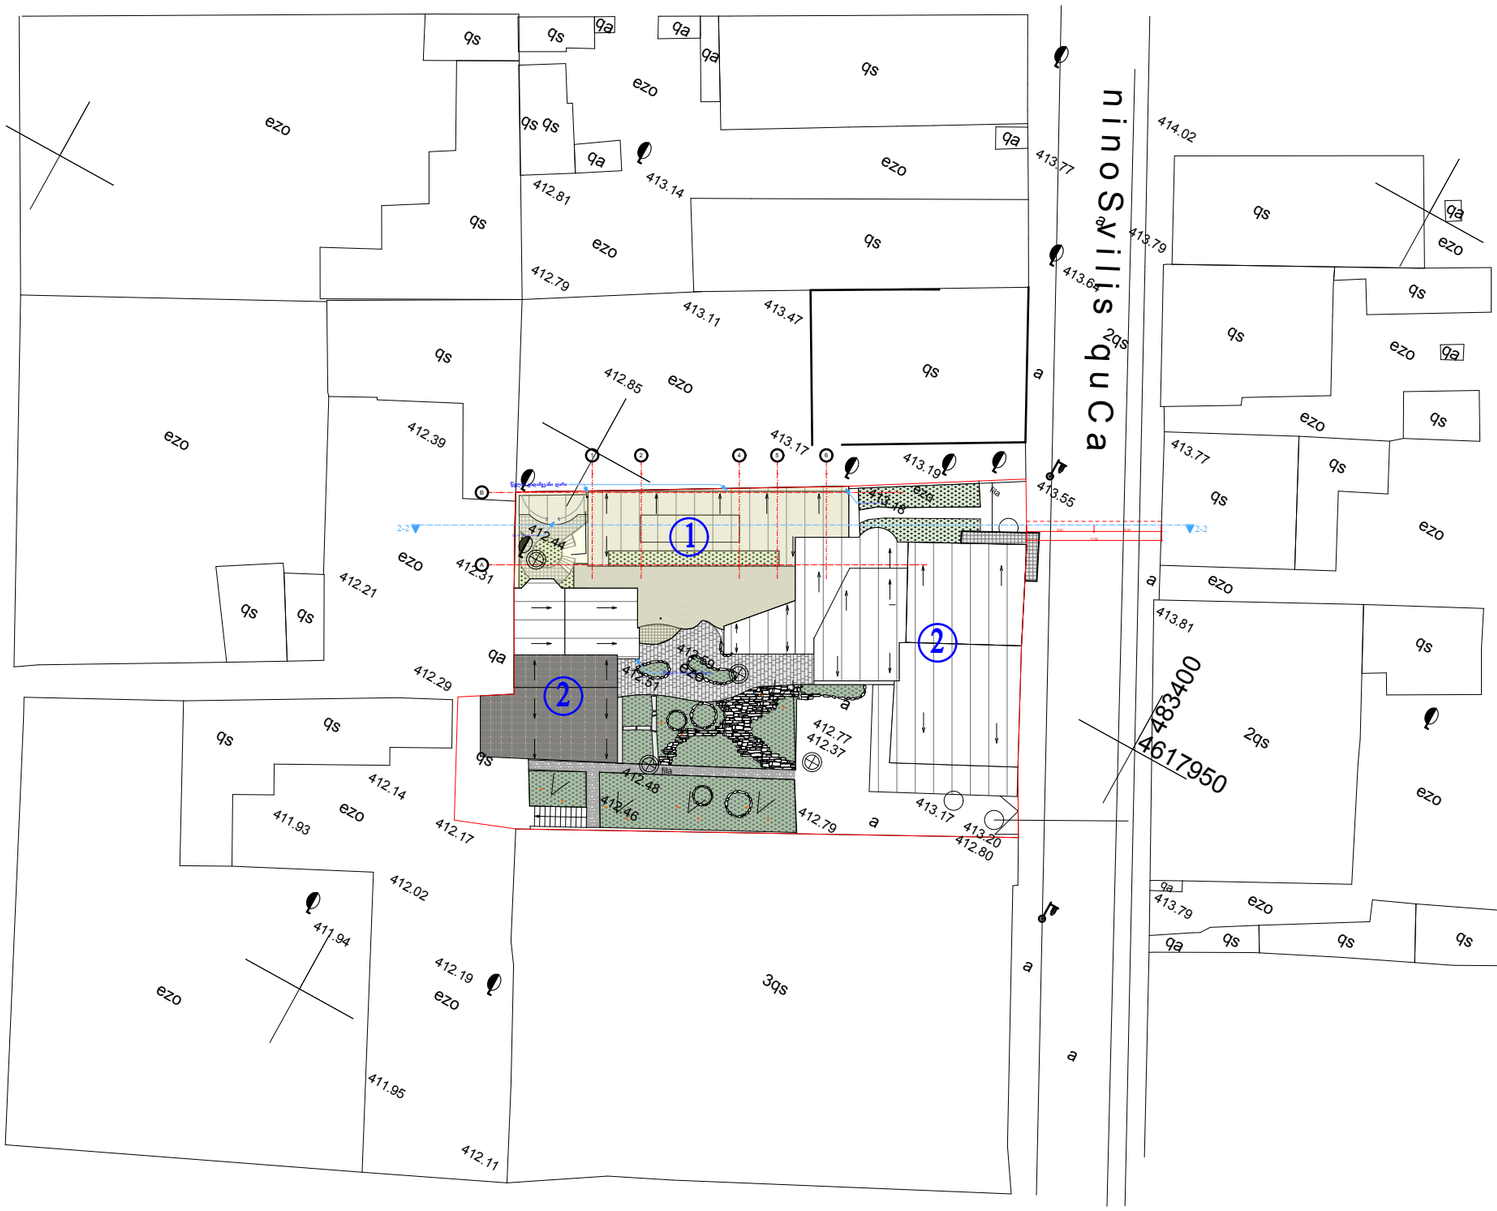

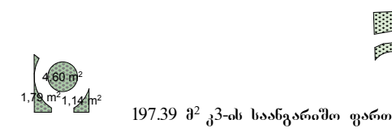

197.39 მ² კ3-ის საანგარიშო ფართი

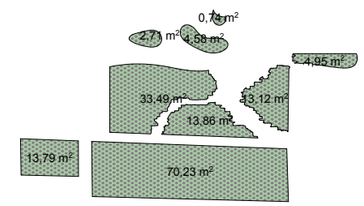

შ. პ. ს. '" არქარტი "		ა	მნინოშვილის ქ.#30-ში არსებული ნაგებობის მიშენება რეკონსტრუქციის პროექტი	
დირექტორი		გ. მარსაგიშვილი	რეკონსტრუქციის პროექტი	სტადია: მუშა პროექტი
პრ. მთ. არქიტექტ.		გ. მარსაგიშვილი		
ავტორები		გ. მარსაგიშვილი	gen gegma	დაკვ. I/14
		შ. ჯოჯუა		ფურც.
დაამუშავა		შ. ჯოჯუა	მასშტაბი 1:500	ფ.რაოდ.

სიმაღლის განმსაზღვრელი სხივის ჭრილი მ 1:100

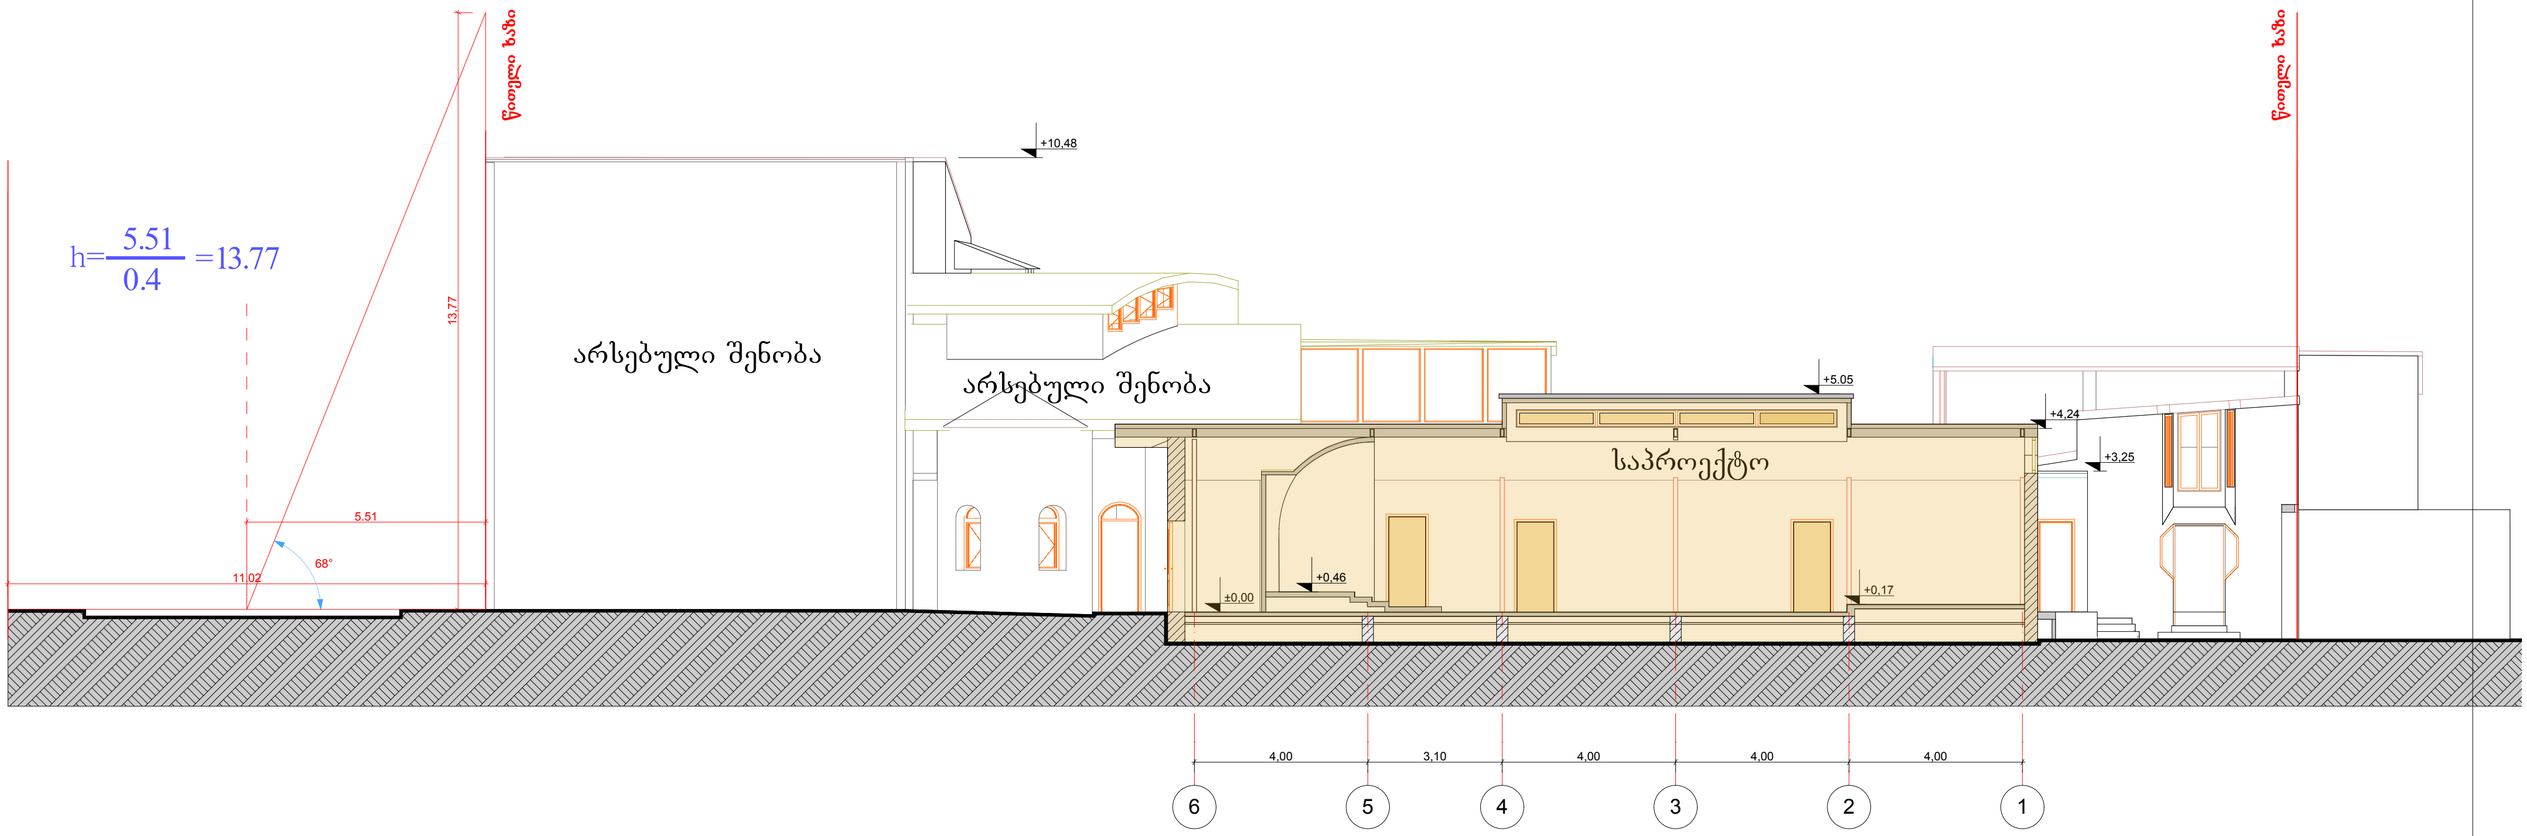

შ. პ. ს. '" არქარტი "			მნინოშვილის ქ.#30-ში არსებული ნაგებობის მიშენება რეკონსტრუქციის პროექტი	
დირექტორი		გ. მარსაგიშელი	რეკონსტრუქციის პროექტი	სტადია: მუშა პროექტი
პრ. მთ. არქიტექტ.		გ. მარსაგიშელი		
ავტორები		გ. მარსაგიშელი	სხივი	დ.ე.ე. 1/14
		შ. ჯოჯუა		ფურც:
დამუშავა		შ. ჯოჯუა	მასშტაბი 1:100	ფ.რაოდ.