ფასადი "1-4" ღერძებში
მ-1:150

საკადასტრო საზღვარი

საკადასტრო საზღვარი

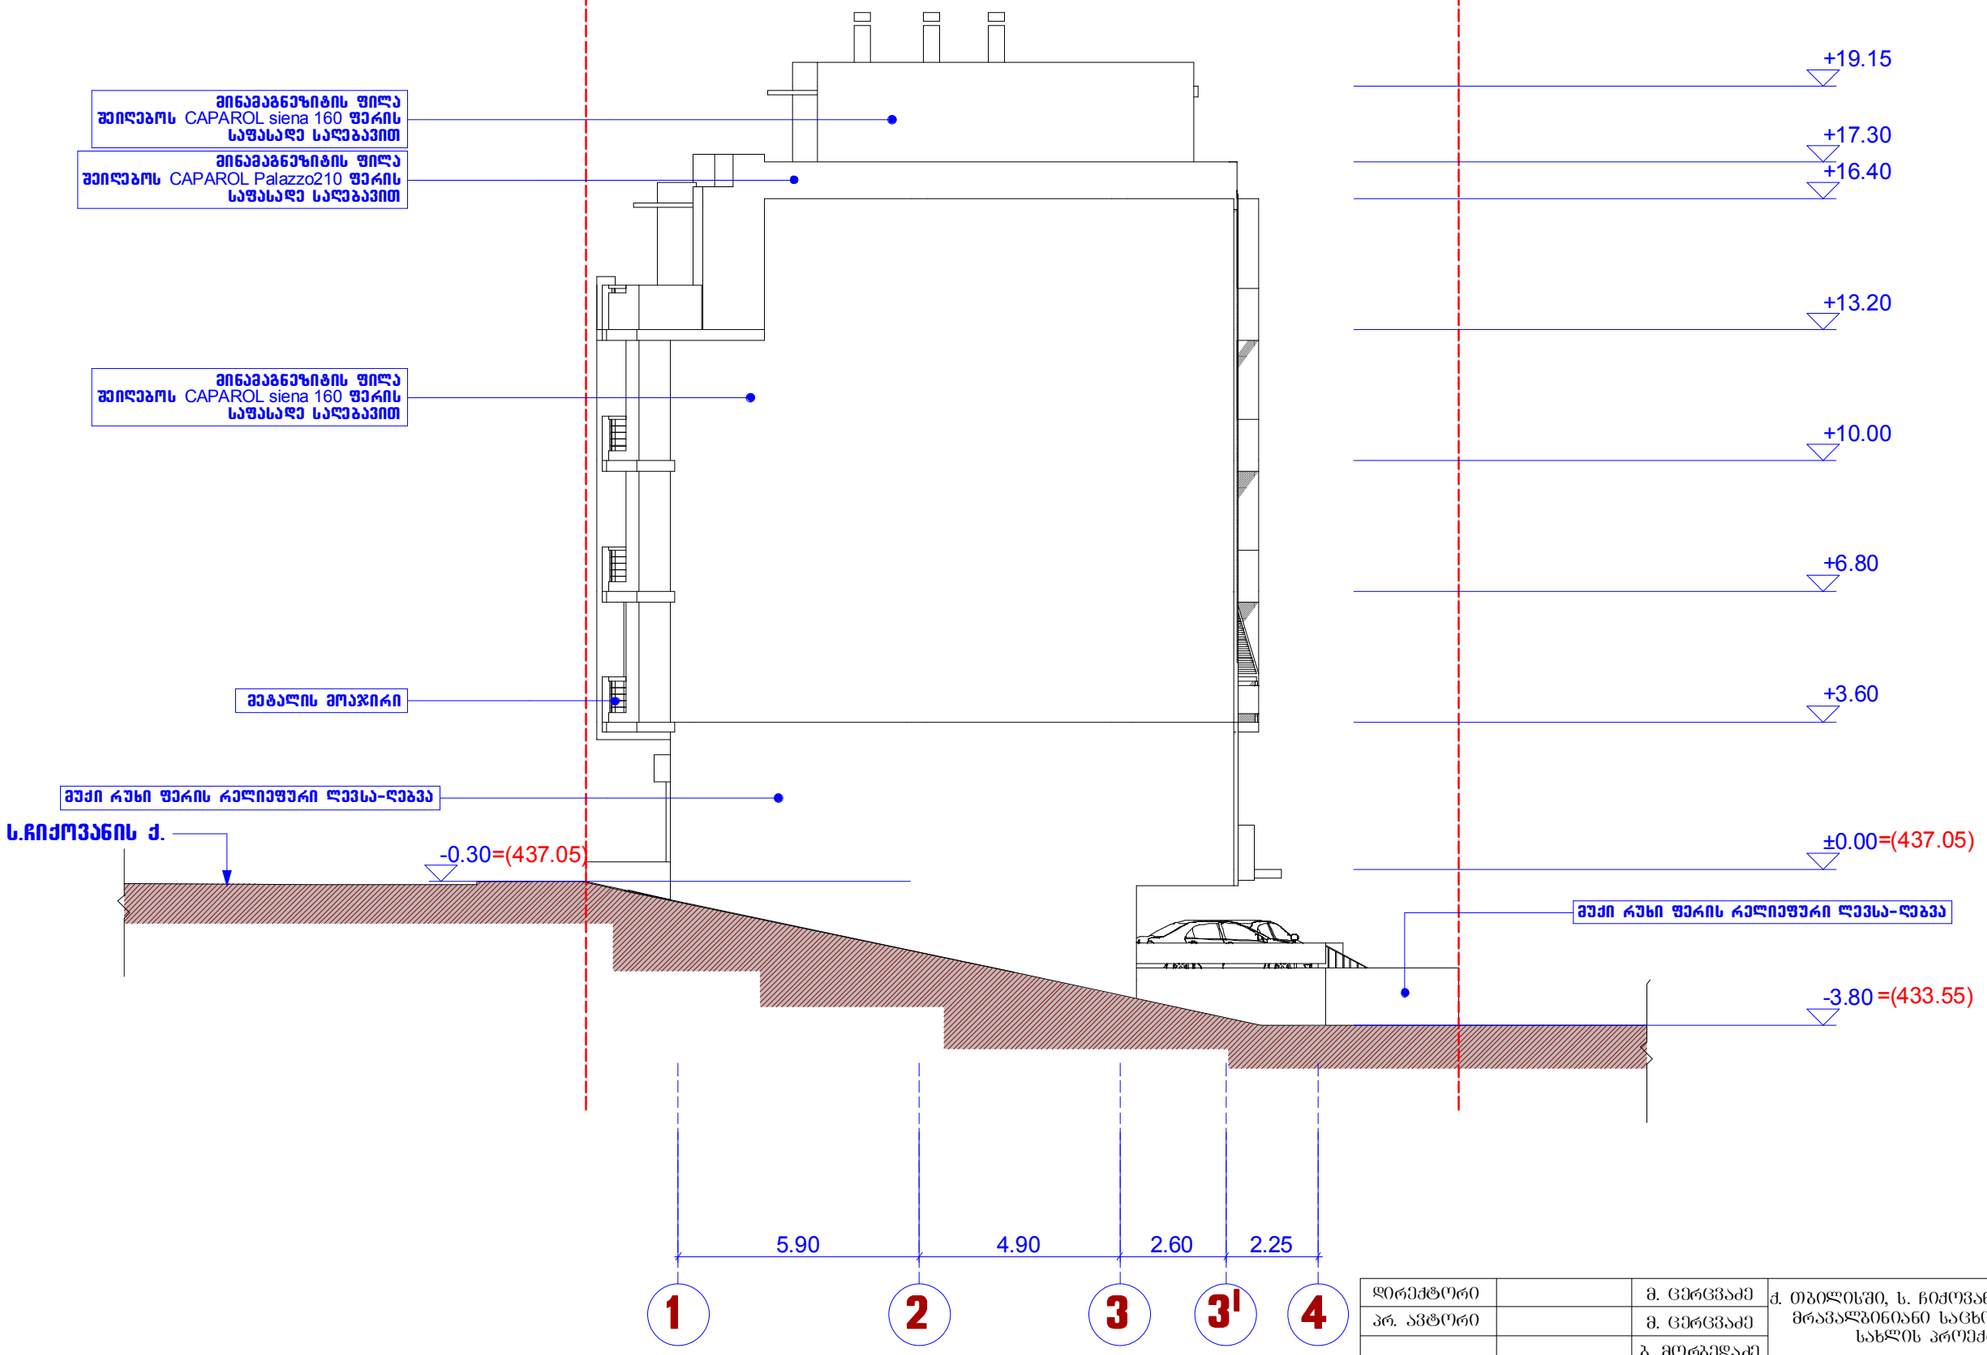

დირექტორი		მ. ცერცვაძე	ქ. თბილისში, ს. ჩიქოვანის ქ.№16ა-ში მრავალბინიანი საცხოვრებელი სახლის პროექტი	შ.პ.ს. "ჩიკო"
არ. ავტორი		მ. ცერცვაძე		
		ბ. მორგელაძე		
მთ. კონსტრ.		ვ. ჯაფარიძე	არქიტექტურული ნაწილი	დაკვეთა 2014
			ფასადი "1-4"	სტადია / ფურცელი / მასშტაბი: 1:150

ფასადი "3¹-1" ღერძებში
მ-1:150

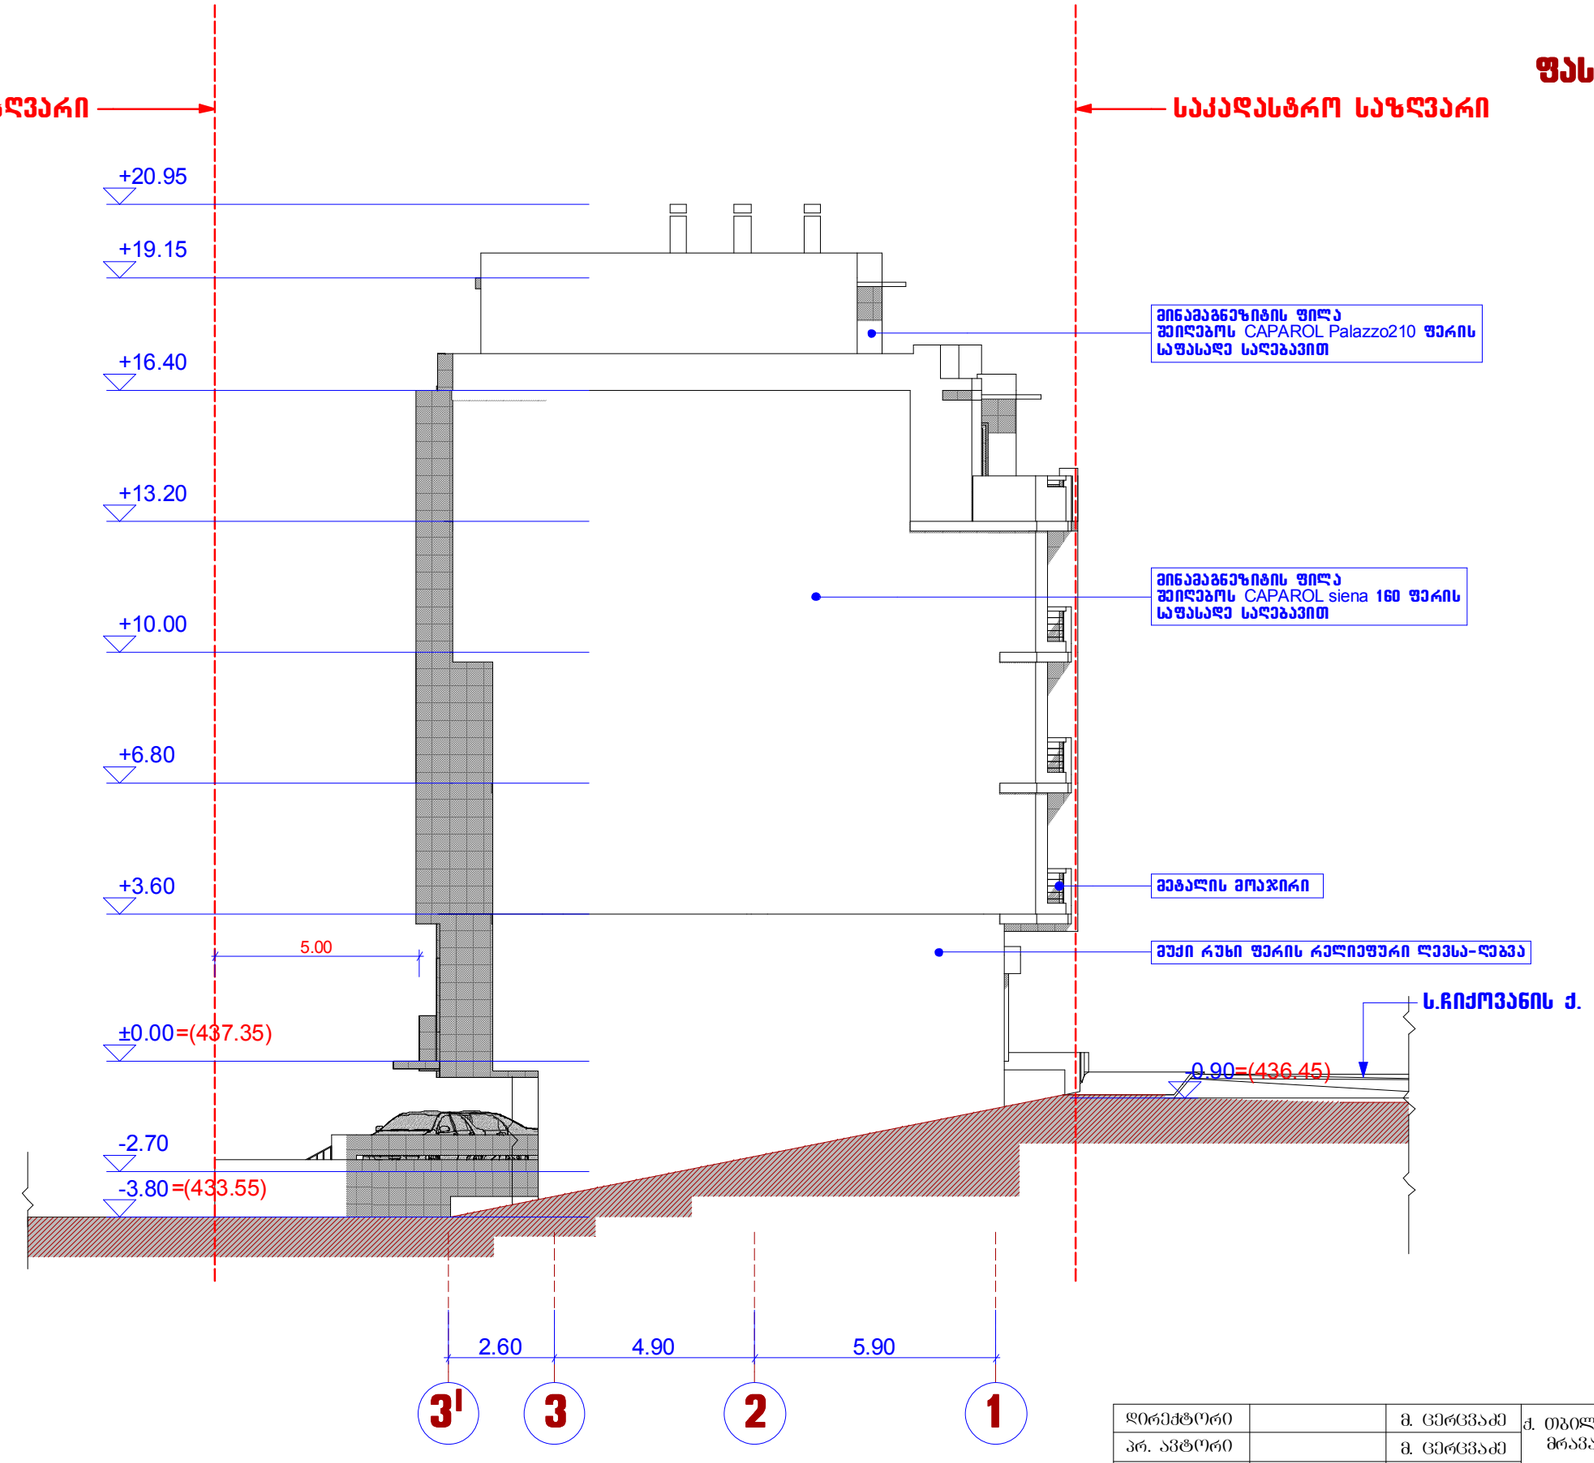

დირექტორი		მ. ცერცვაძე	ქ. თბილისში, ს. ჩიქოვანის ქ.№16-ში მრავალბინიანი საცხოვრებელი სახლის პროექტი	შპს. "ჩიკო"
არ. ავტორი		მ. ცერცვაძე		
		ბ. მორგოლაძე		
მთ. კონსტრ.		ვ. ჯაფარიძე	არქიტექტურული ნაწილი	დაკვეთა 2014
			ფასადი "3¹-1"	სტადია / ფურცელი / მასშტაბი
				1:150

ջնջված					
ձևափոխված					
ավելացված					
նշումներ					
ծրագրի փուլ					
գծանշում					
մասշտաբ					

գլխավոր ճարտարապետ		Ա. Ղազարյան			
նախագծի ղեկավար		Ա. Ղազարյան			
նախագծող		Ա. Ղազարյան			

ՀՀ, ք. Երևան, ի. Քանաքեռ-Զեյթուն վարչական շրջան, Ա. Ղազարյան փող., 16/1 շենք					
