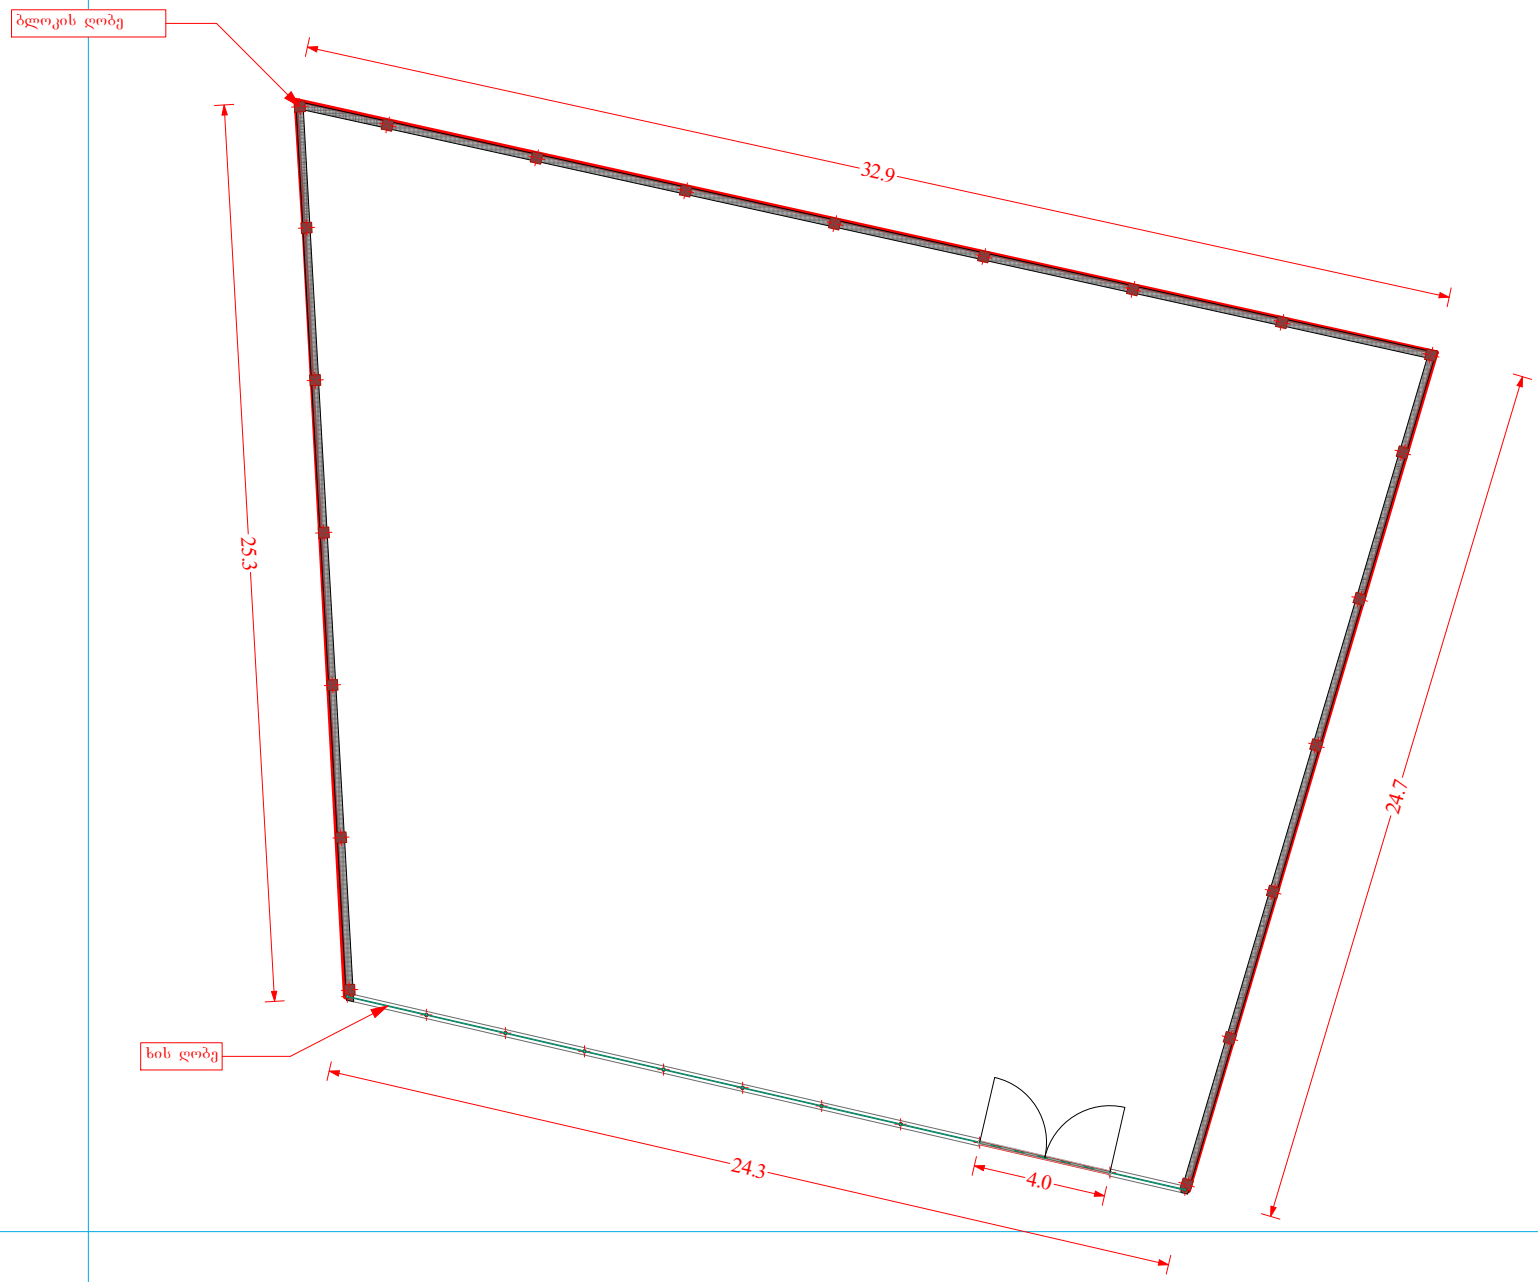
ბლოკის ღობე
32.9
25.3
24.7
ხის ღობე
24.3
4.0