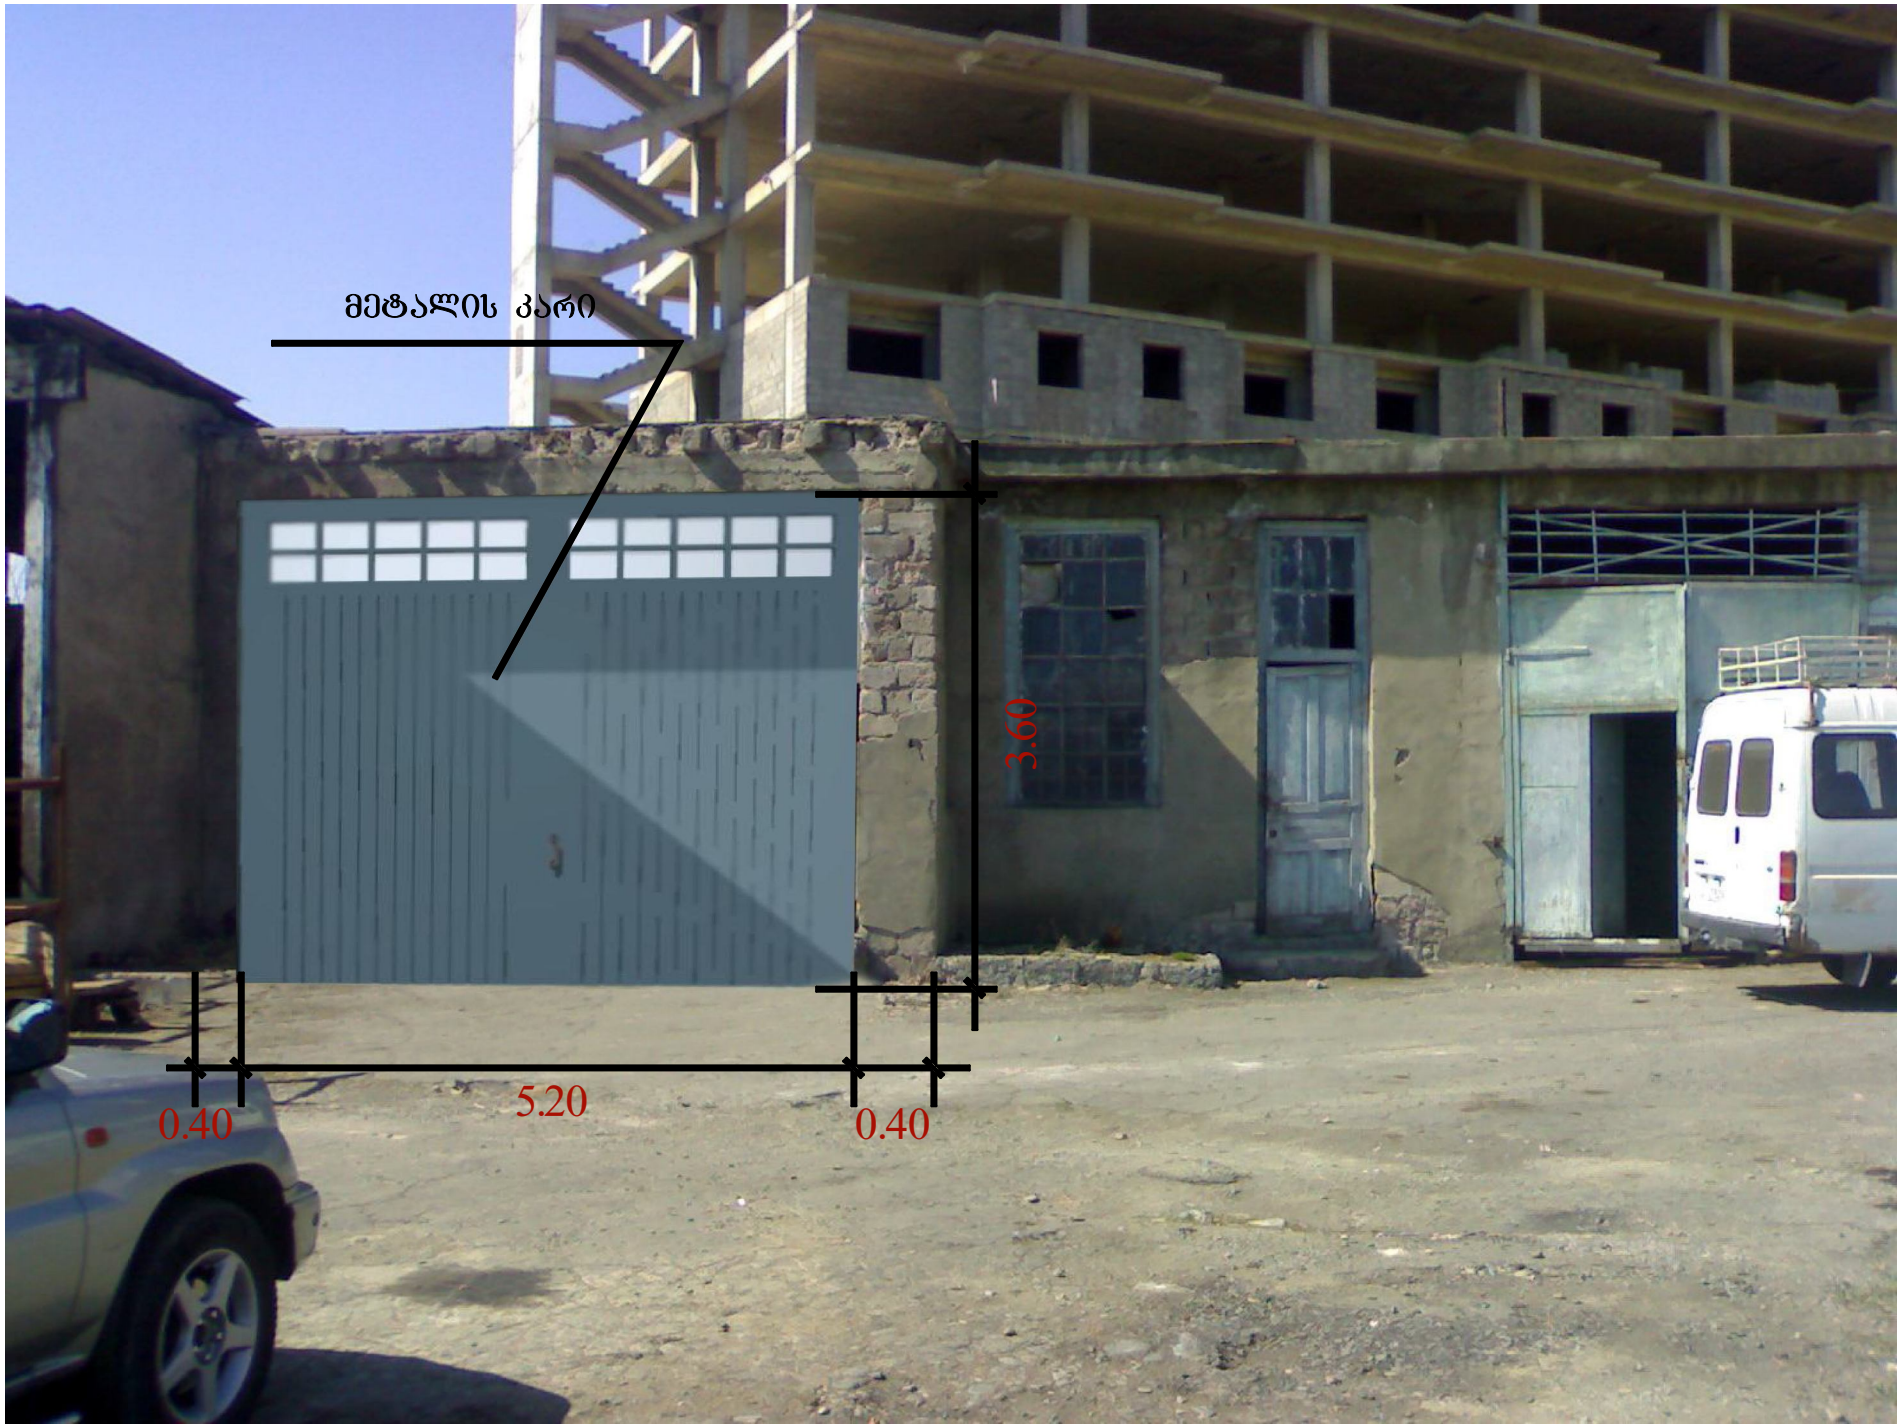
მეტალის კარი
3.60
0.40
5.20
0.40