საპროექტო შენობა
გზა
გამწვანება
მოპირკეთებული ეზო
არსებული შენობები



შენობა ნაგებობის მაქსიმალური სიმაღლის განსაზღვრის სქემა მ. 1:500

სანაგვე ურნის ადგილი

H=L/Y სადაც **L=8.360**
Y=0,4 **H=8,360/0,4=20,90 მ.**

შენიშვნა:

ფორმულის მიხედვით საპროექტო შენობის დასაშვები მაქსიმალური სიმაღლე ბრუნტის ზედაპირიდან არის 20,90 მეტრი. ხოლო წარმოდგენილი პროექტის მიხედვით საპროექტო შენობის სიმაღლეა ბრუნტის ზედაპირიდან 19,800

იხილეთ ჭრილები და ფასადები.

ინდ. მეწარმე ბესიკ ბაბათაშვილი	სასტუმროს, ოფისის და სავაჭრო ობიექტის პროექტი. ქ. თბილისი, აწყურის ქუჩასა და რკინიგზას შორის. მესაკუთრე: შ.პ.ს. "ჯუბა 2002"		
დირექტორი	ბ. ბაბათაშვილი		სიმაღლის განსაზღვრის სქემა მ. 1:500
მთ.არქიტექტორი	ბ. ბაბათაშვილი		
არქიტექტორი			ფურც. №

შენობა ნაგებობის მაქსიმალური სიმაღლის
განსაზღვრის სქემის ჭრილი მ. 1:100

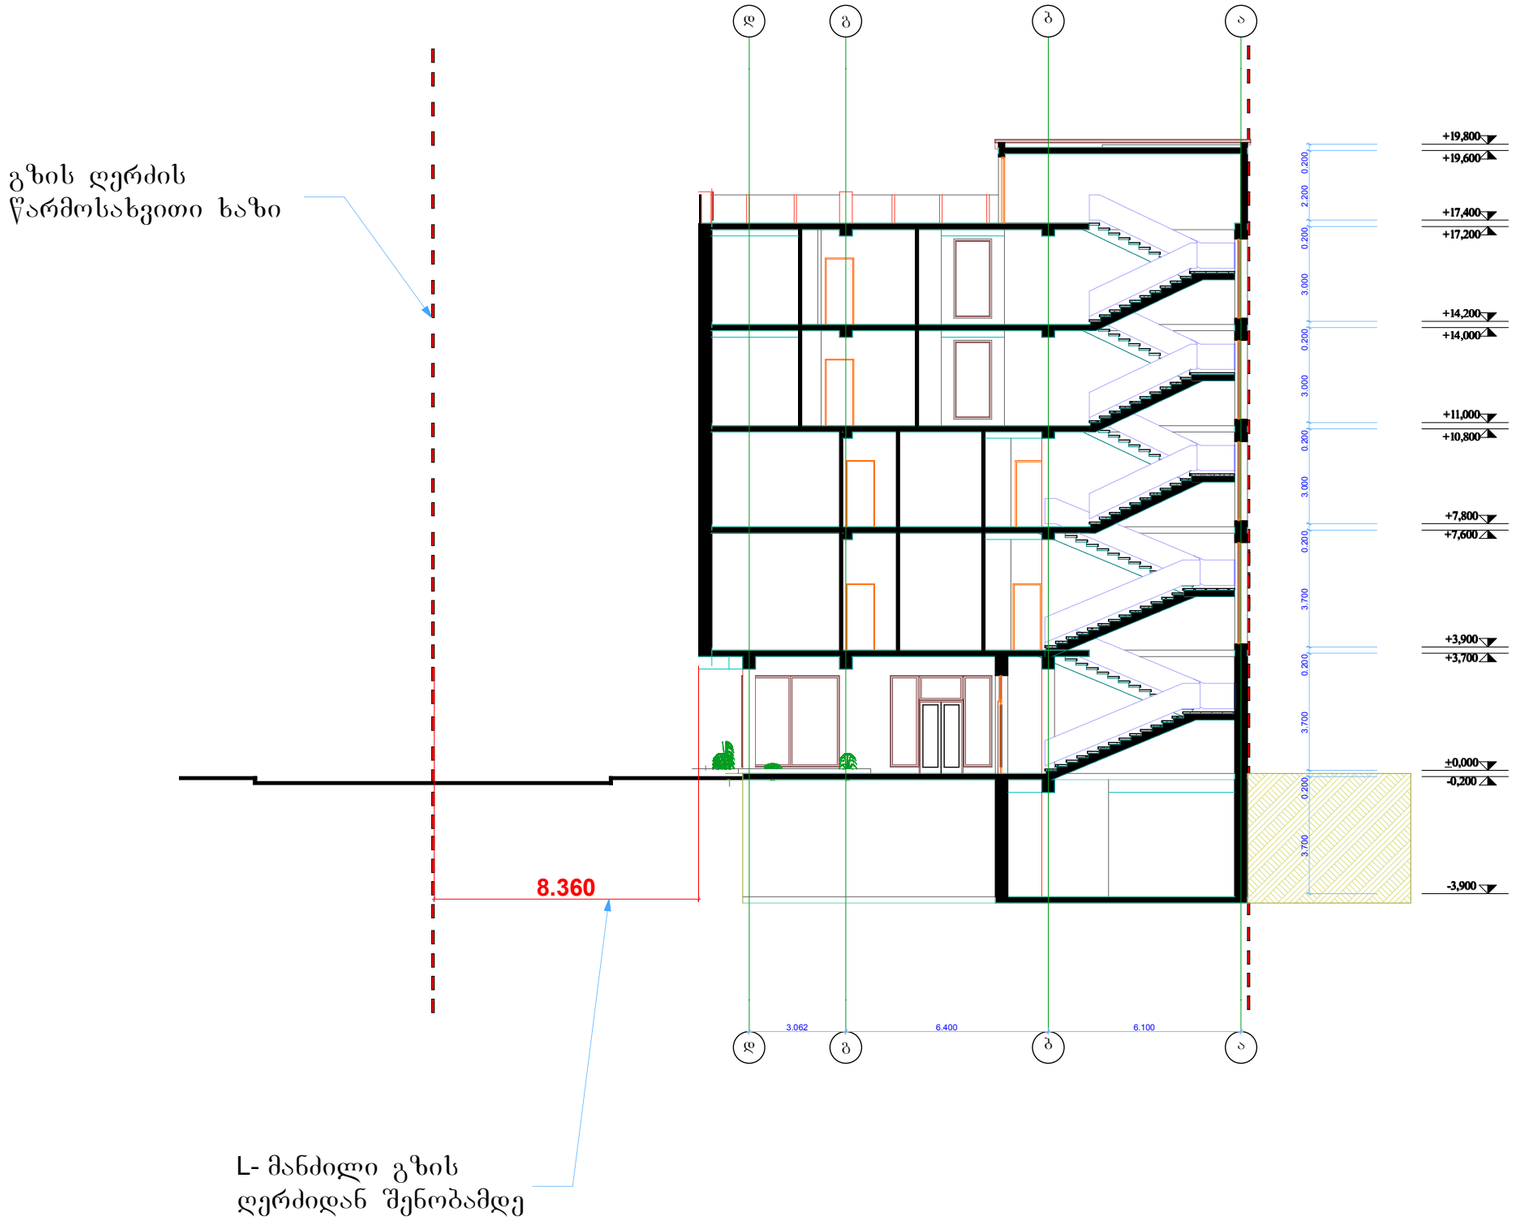

H=L/Y სადაც **L**=8.360

Y=0,4 **H**=8.360/0,4=20,90 მ.

შენიშვნა:

ფორმულის მიხედვით საპროექტო შენობის დასაშვები მაქსიმალური სიმაღლე ბრუნტის ზედაპირიდან არის 20,90 მეტრი. ხოლო წარმოდგენილი პროექტის მიხედვით საპროექტო შენობის სიმაღლეა ბრუნტის ზედაპირიდან 19,800

იხილეთ ჭრილები და ფასადები.

ინდ. მეწარმე ბუსიკ ბაბათაშვილი	სატუმროს, ოფისის და სავაჭრო ობიექტის პროექტი. ქ. ცაცილისი, აწეშრის ქუჩასა და ოკონიგზას შორის. მუსაკუთრე შპს "ჯუბა 2002"		
დირექტორი	ბ. ბაბათაშვილი		
მთ.არქიტექტორი	ბ. ბაბათაშვილი		
არქიტექტორი			შერი. №