არსებული ბებმა -3,15 ნიშნულზე
მ 1:100

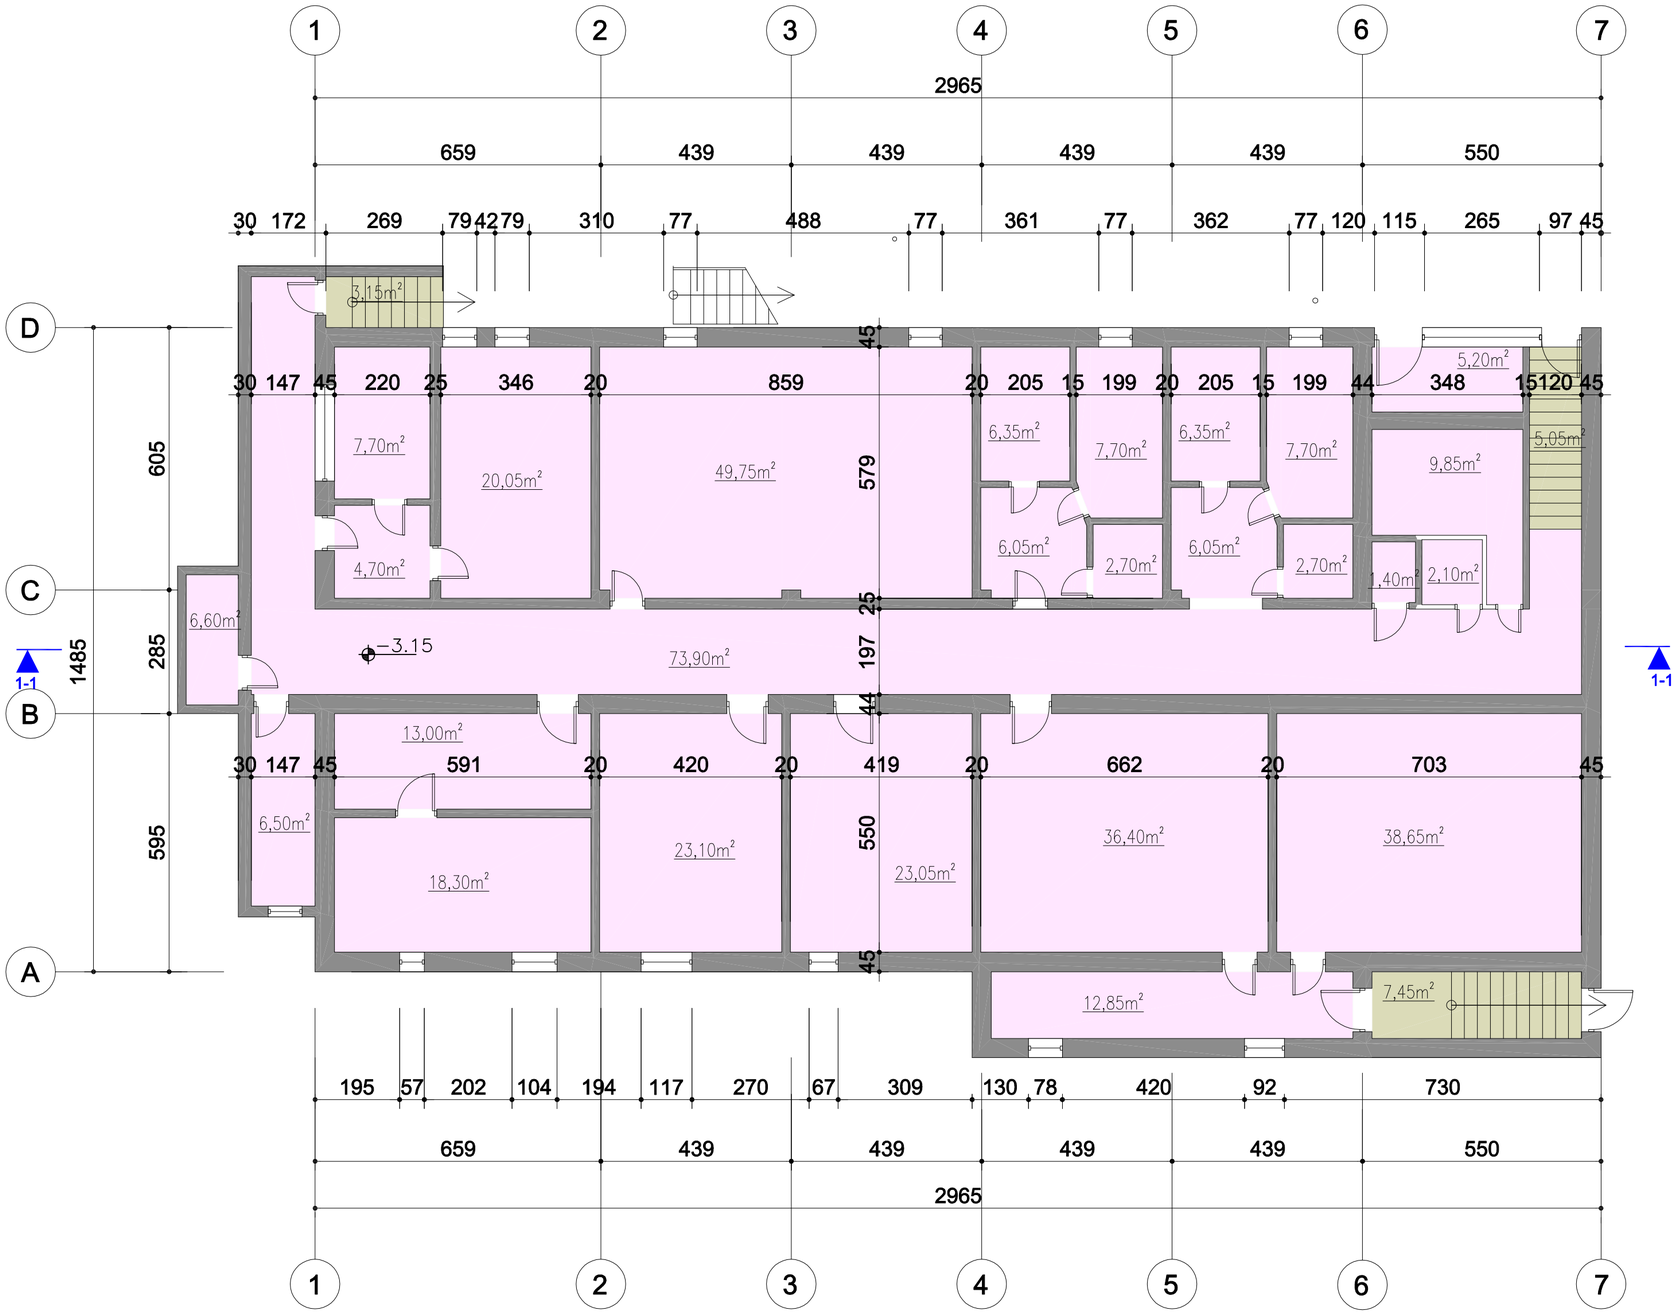

სასტუმროს რეკონსტრუქციის პროექტი		
მისამართი: დიღმის მასივი, ბაზართან არსებული უნივერსამის მიმდებარედ		
არქიტექტორი		გ. ლოლაძე
არქიტექტურული ნაწილი		ა-1

საპროექტო ბეჭდა –4,18 ნიშნულზე
მ 1:100

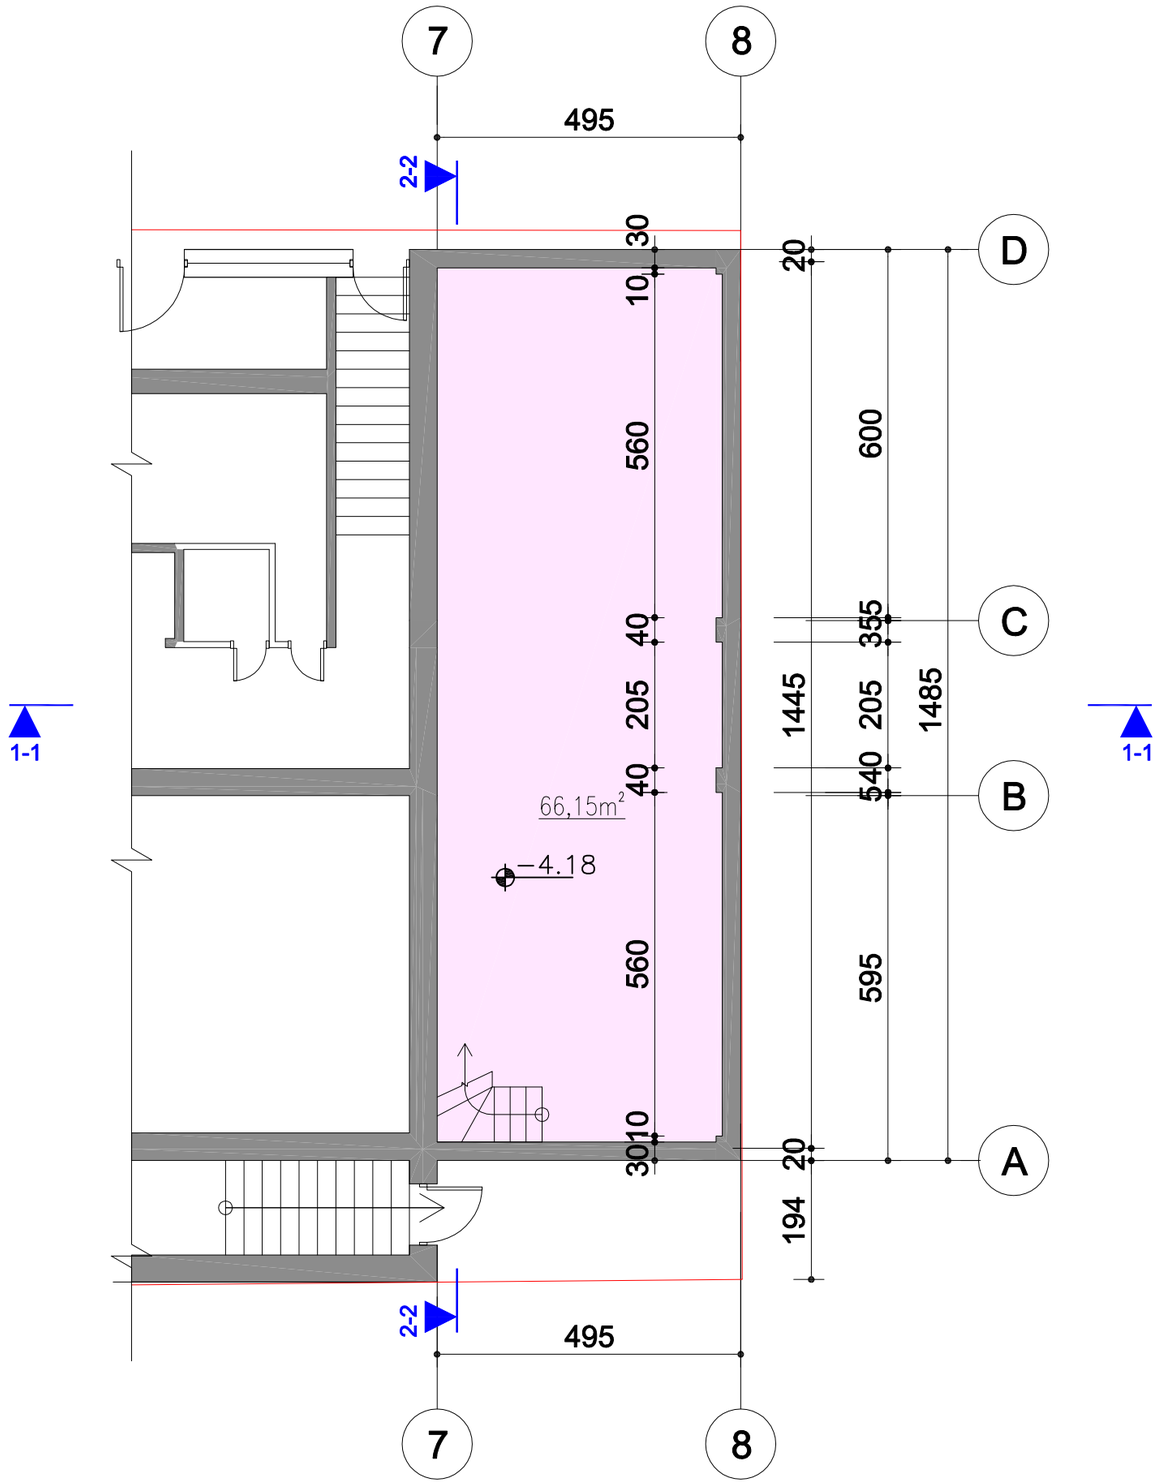

სასტუმროს რეკონსტრუქციის პროექტი		
მისამართი: დიღმის მასივი, ბაზართან არსებული უნივერსამის მიმდებარედ		
არქიტექტორი		გ. ლოლაძე
არქიტექტურული ნაწილი		ა-1'

არსებული გეგმა ±0,00 ნიშნულზე
მ 1:100

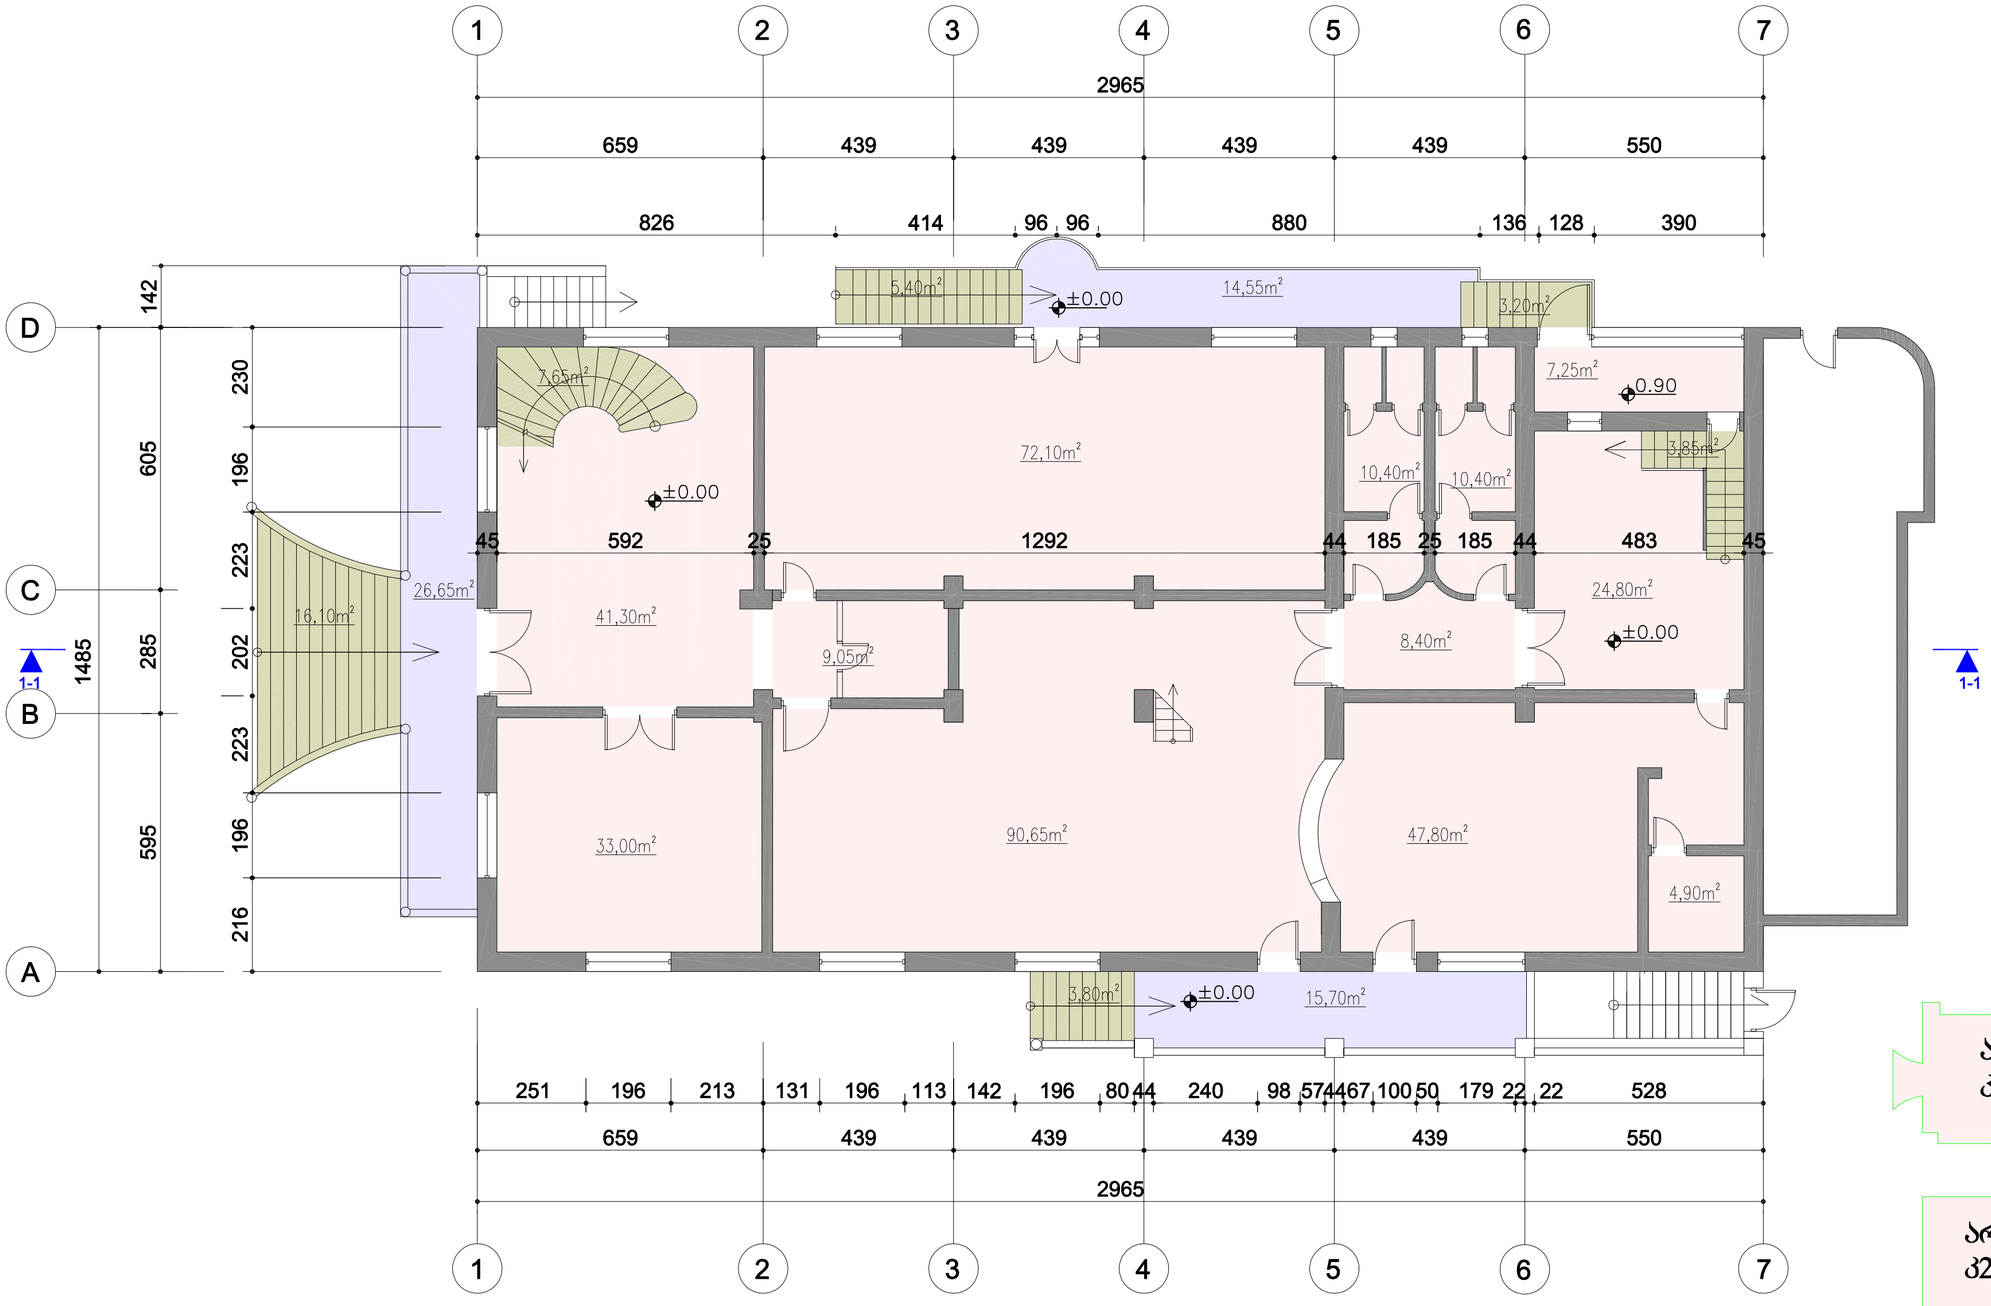

არსებული
კ1= 554.7 კვ.მ

არსებული
კ2= 448.57 კვ.მ

სასტუმროს რეკონსტრუქციის პროექტი		
მისამართი: დიღმის მასივი, ბაზართან არსებული უნივერსამის მიმდებარედ		
არქიტექტორი		გ. ლოლაძე
არქიტექტურული ნაწილი		ა-2

საპროექტო გეგმა -1,48 ნიშნულზე
მ 1:100

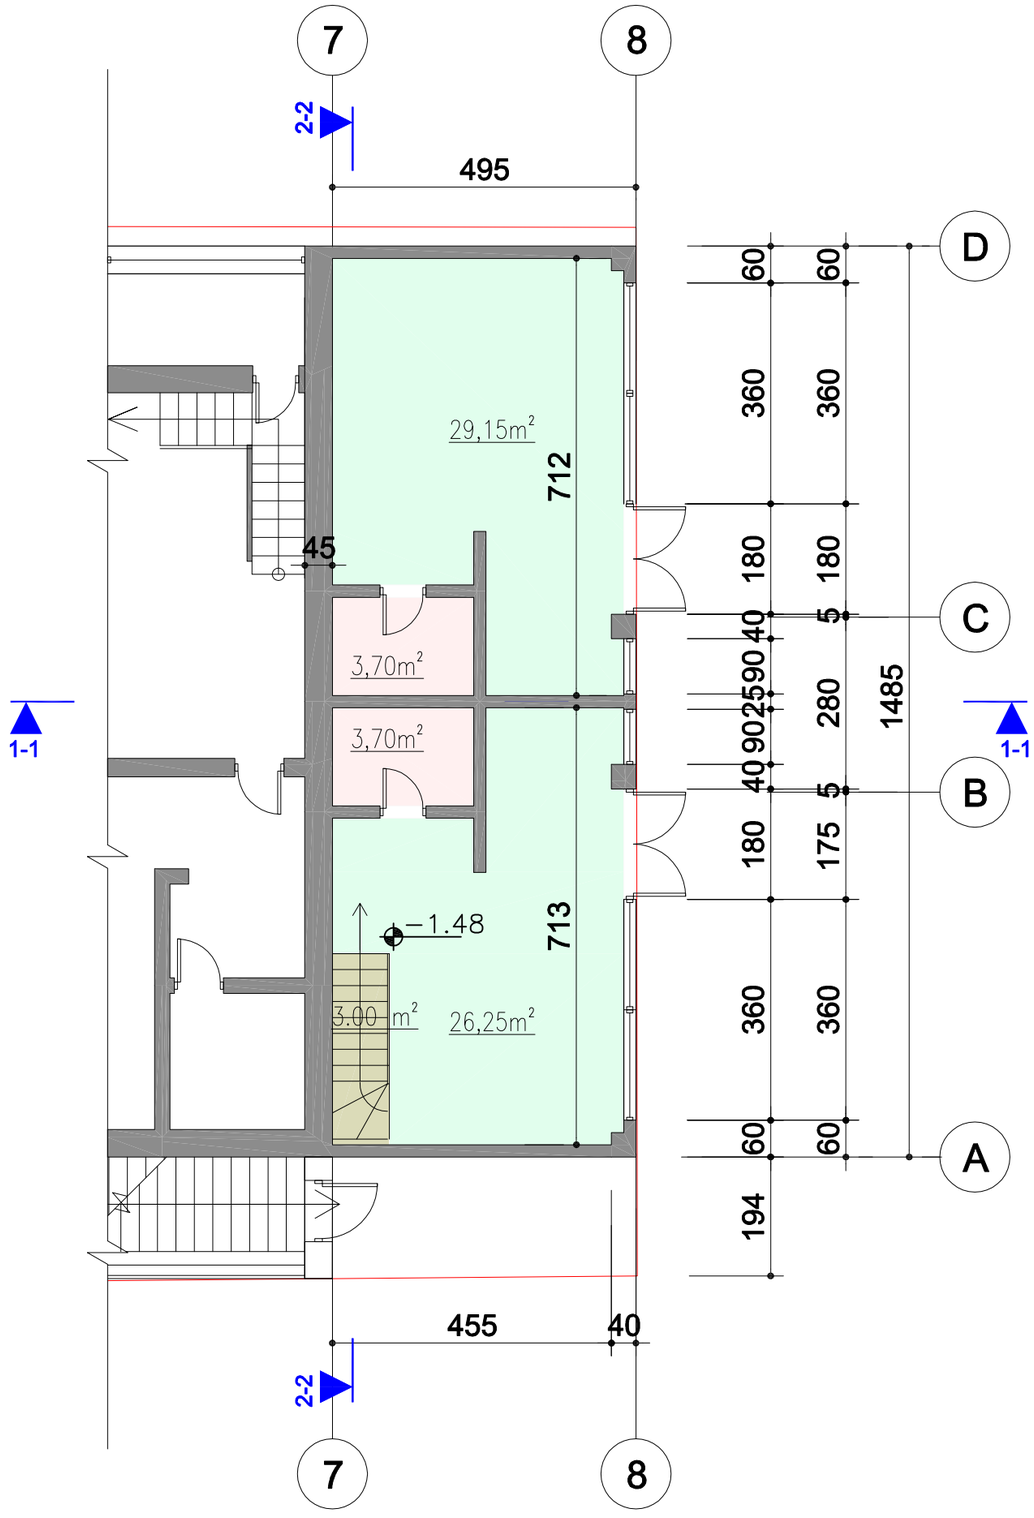

საპროექტო
კ1= 590.33 კ3.მ

საპროექტო
კ2= 513.81 კ3.მ

სასტუმროს რეკონსტრუქციის პროექტი		
მისამართი: დიღმის მასივი, ბაზართან არსებული უნივერსამის მიმდებარედ		
არქიტექტორი		გ. ლოლაძე
არქიტექტურული ნაწილი		ა-2'

არსებული ბეჭდა 2,40 ნიშნულზე
მ 1:100

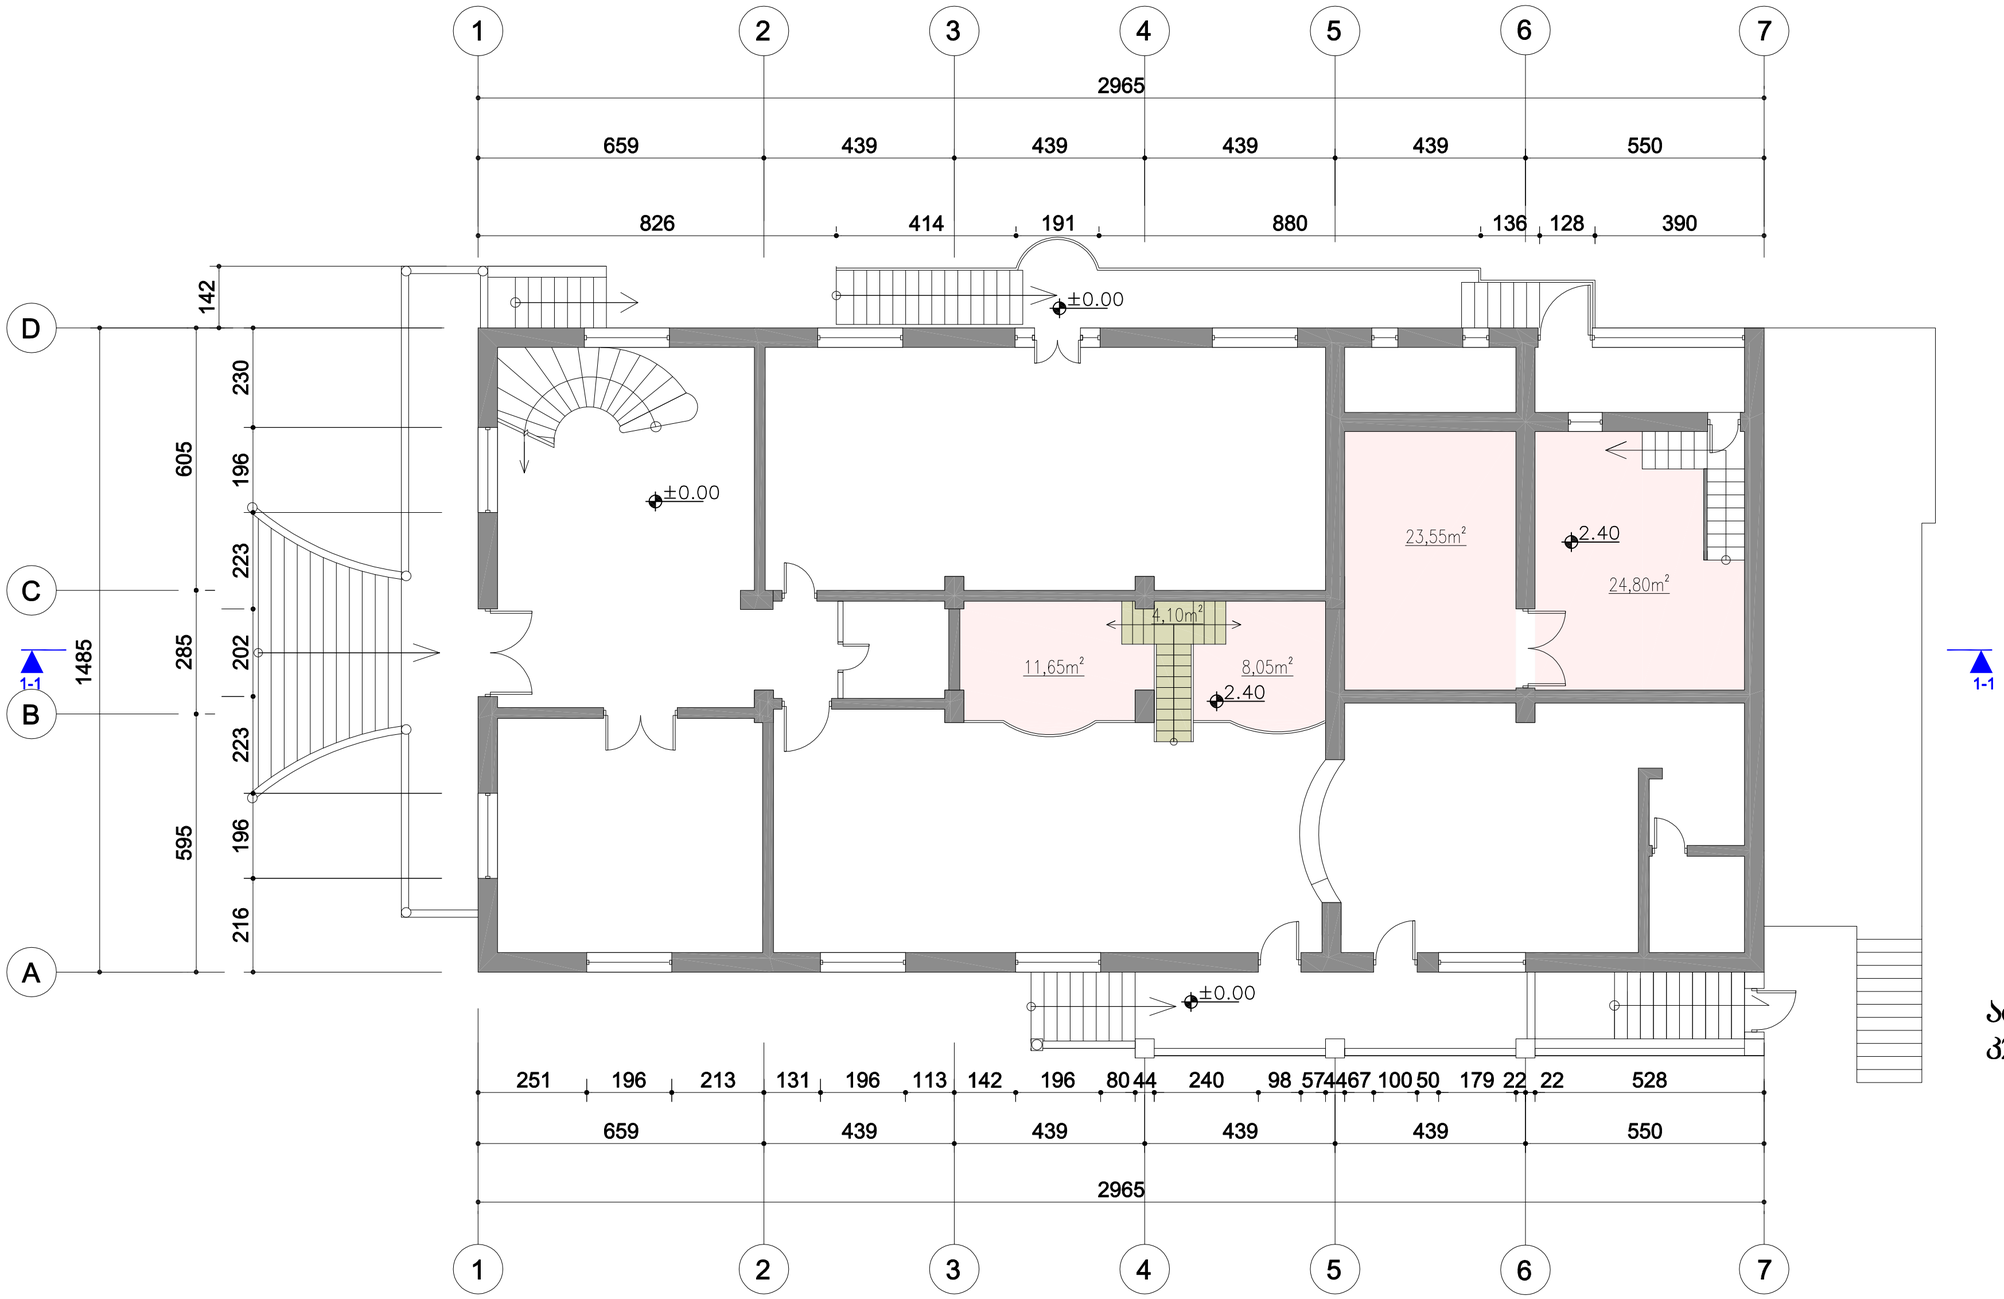

არსებული ანტრესოლი
კ2= 95.37 კმ.მ



სასტუმროს რეკონსტრუქციის პროექტი		
მისამართი: დიღმის მასივი, ბაზართან არსებული უნივერსამის მიმდებარედ		
არქიტექტორი		გ. ლოლაძე
არქიტექტურული ნაწილი		ა-3

საპროექტო ბეჭმა 1,57 ნიშნულზე
მ 1:100

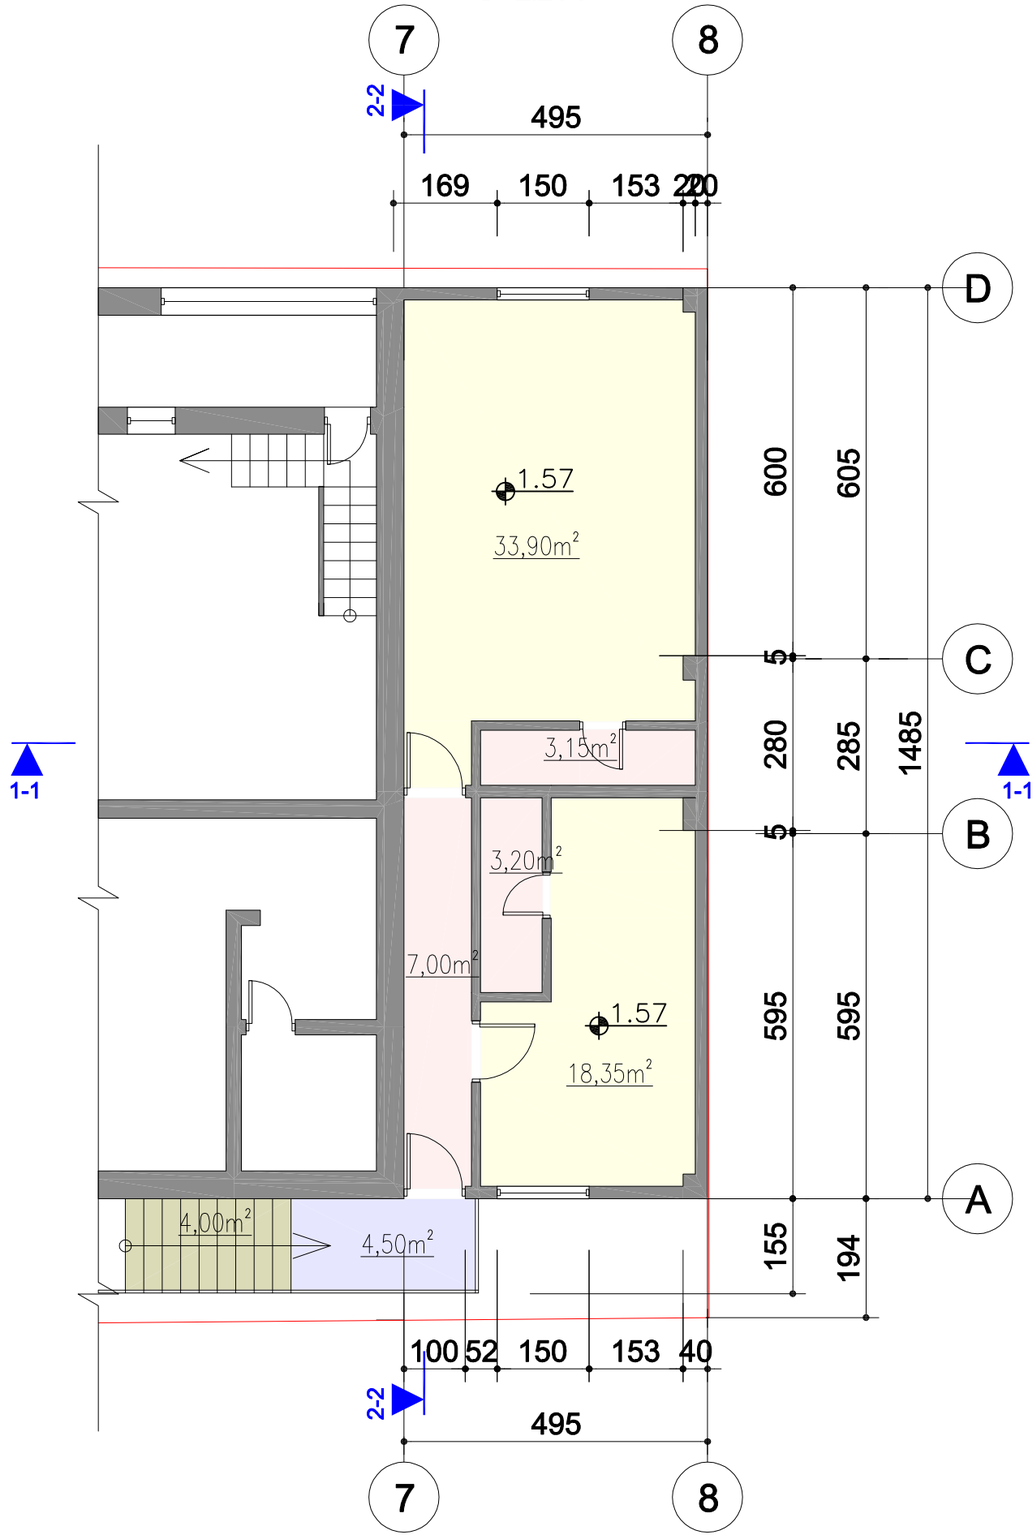

საპროექტო
კ2= 175.56 კ3.მ

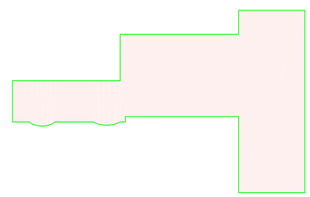

სასტუმროს რეკონსტრუქციის პროექტი		
მისამართი: დიღმის მასივი, ბაზართან არსებული უნივერსამის მიმდებარედ		
არქიტექტორი		გ. ლოლაძე
არქიტექტურული ნაწილი		ა-3'

არსებული ბეჭდა 4,57 ნიშნულზე
მ 1:100

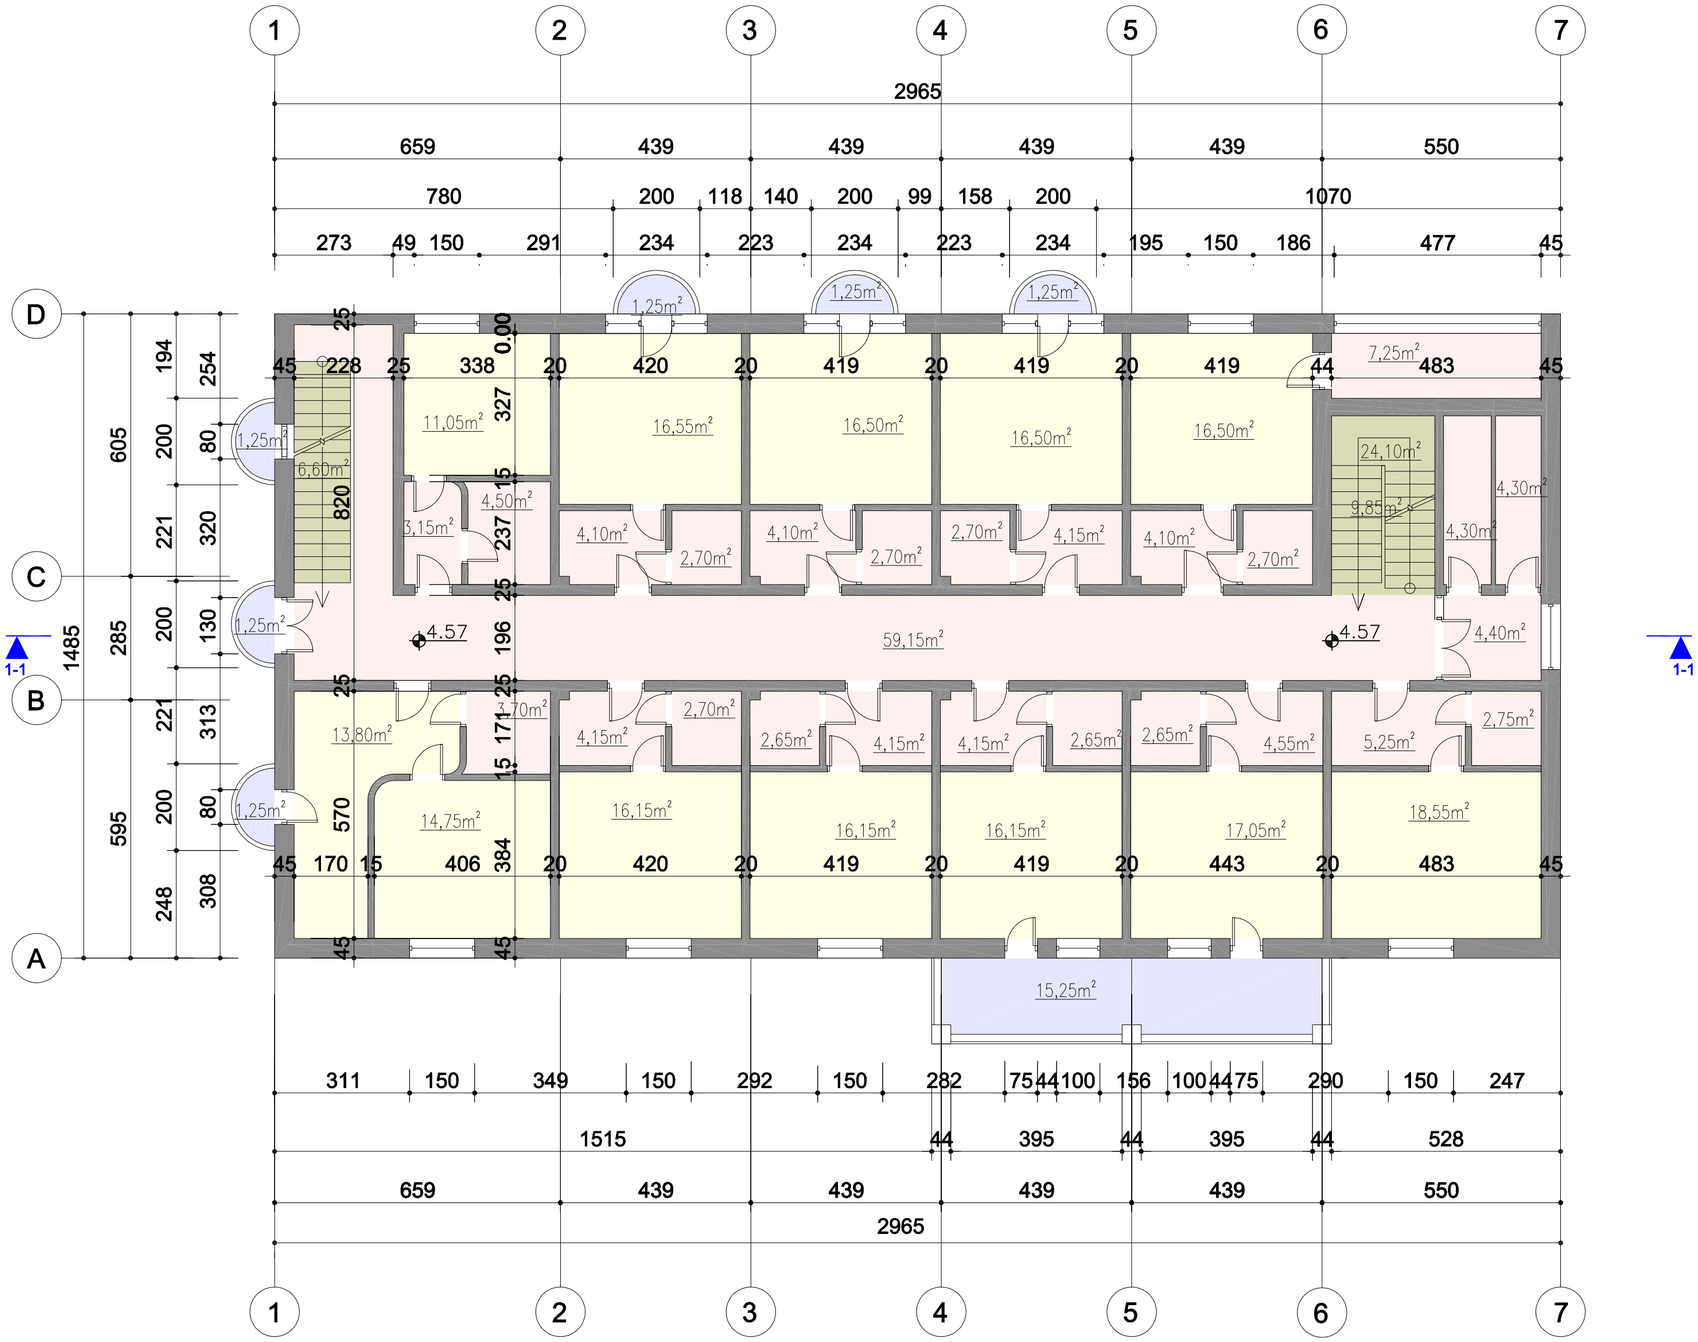

არსებული
კ2= 440.3 კ3.მ

სასტუმროს რეკონსტრუქციის პროექტი		
მისამართი: დიღმის მასივი, ბაზართან არსებული უნივერსამის მიმდებარედ		
არქიტექტორი		გ. ლოლაძე
არქიტექტურული ნაწილი		ა-4

საპროექტო გეგმა 4,57 ნიშნულზე
მ 1:100

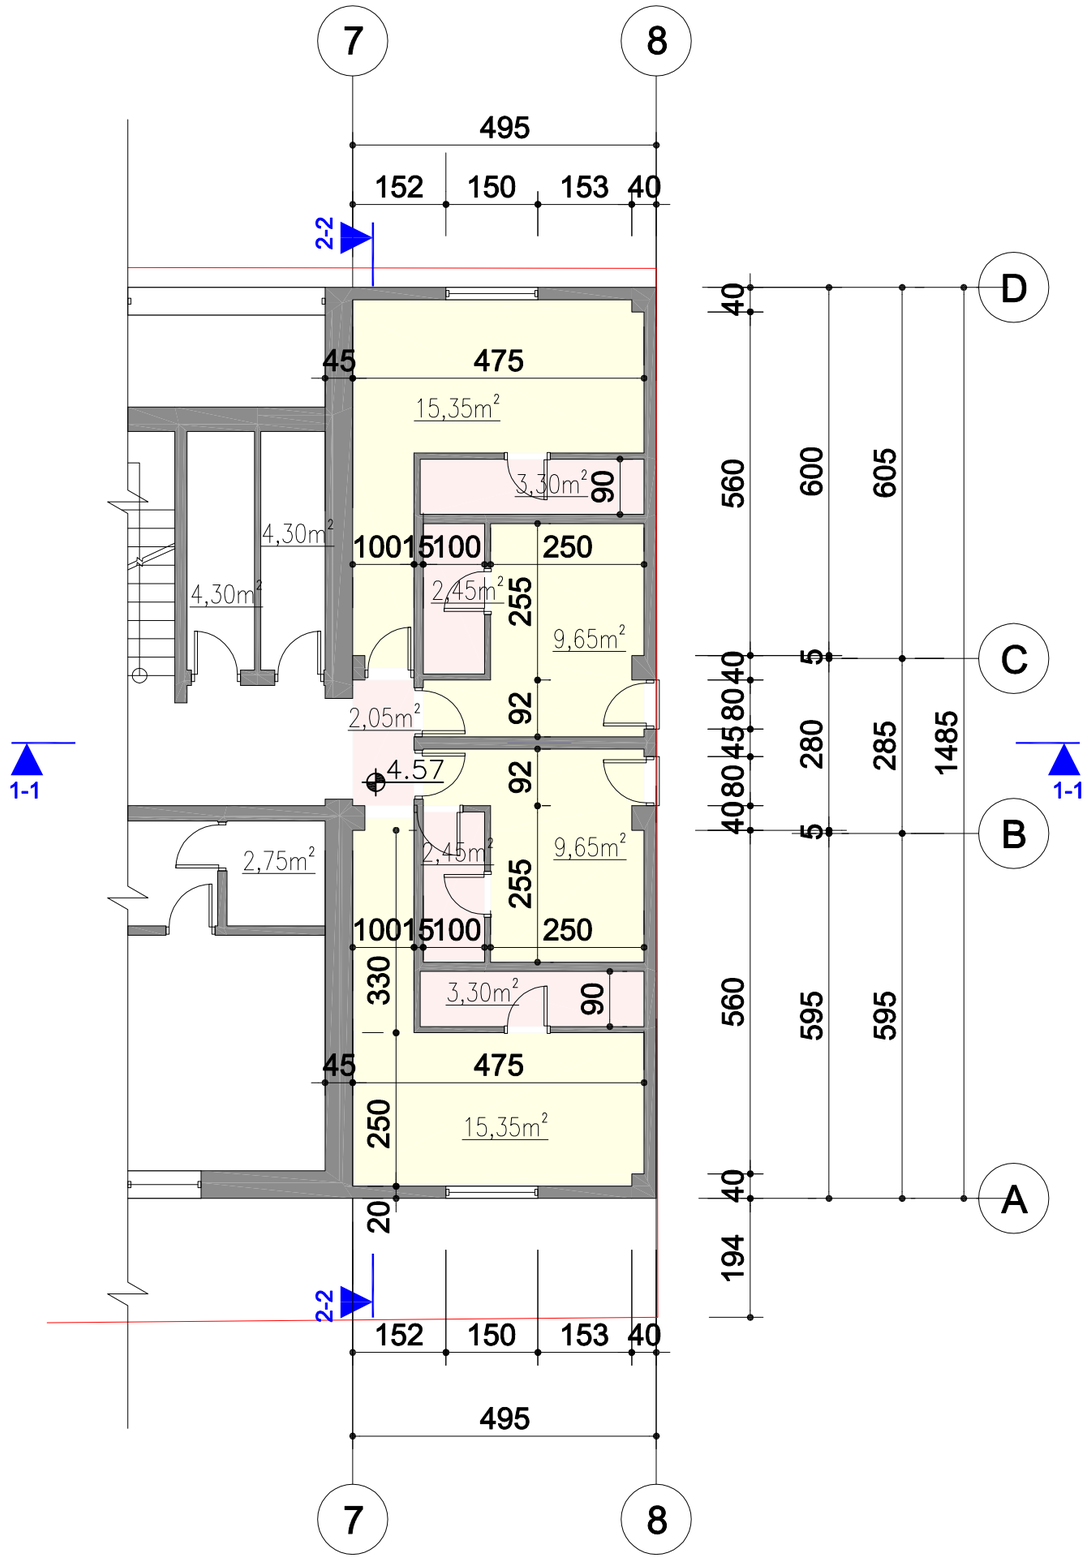

საპროექტო
კ2= 513.81 კ3.მ

სასტუმროს რეკონსტრუქციის პროექტი		
მისამართი: დიღმის მასივი, ბაზართან არსებული უნივერსამის მიმდებარედ		
არქიტექტორი		გ. ლოლაძე
არქიტექტურული ნაწილი		ა-4'

არსებული ბაზის 7,58 ნიშნულზე
მ 1:100

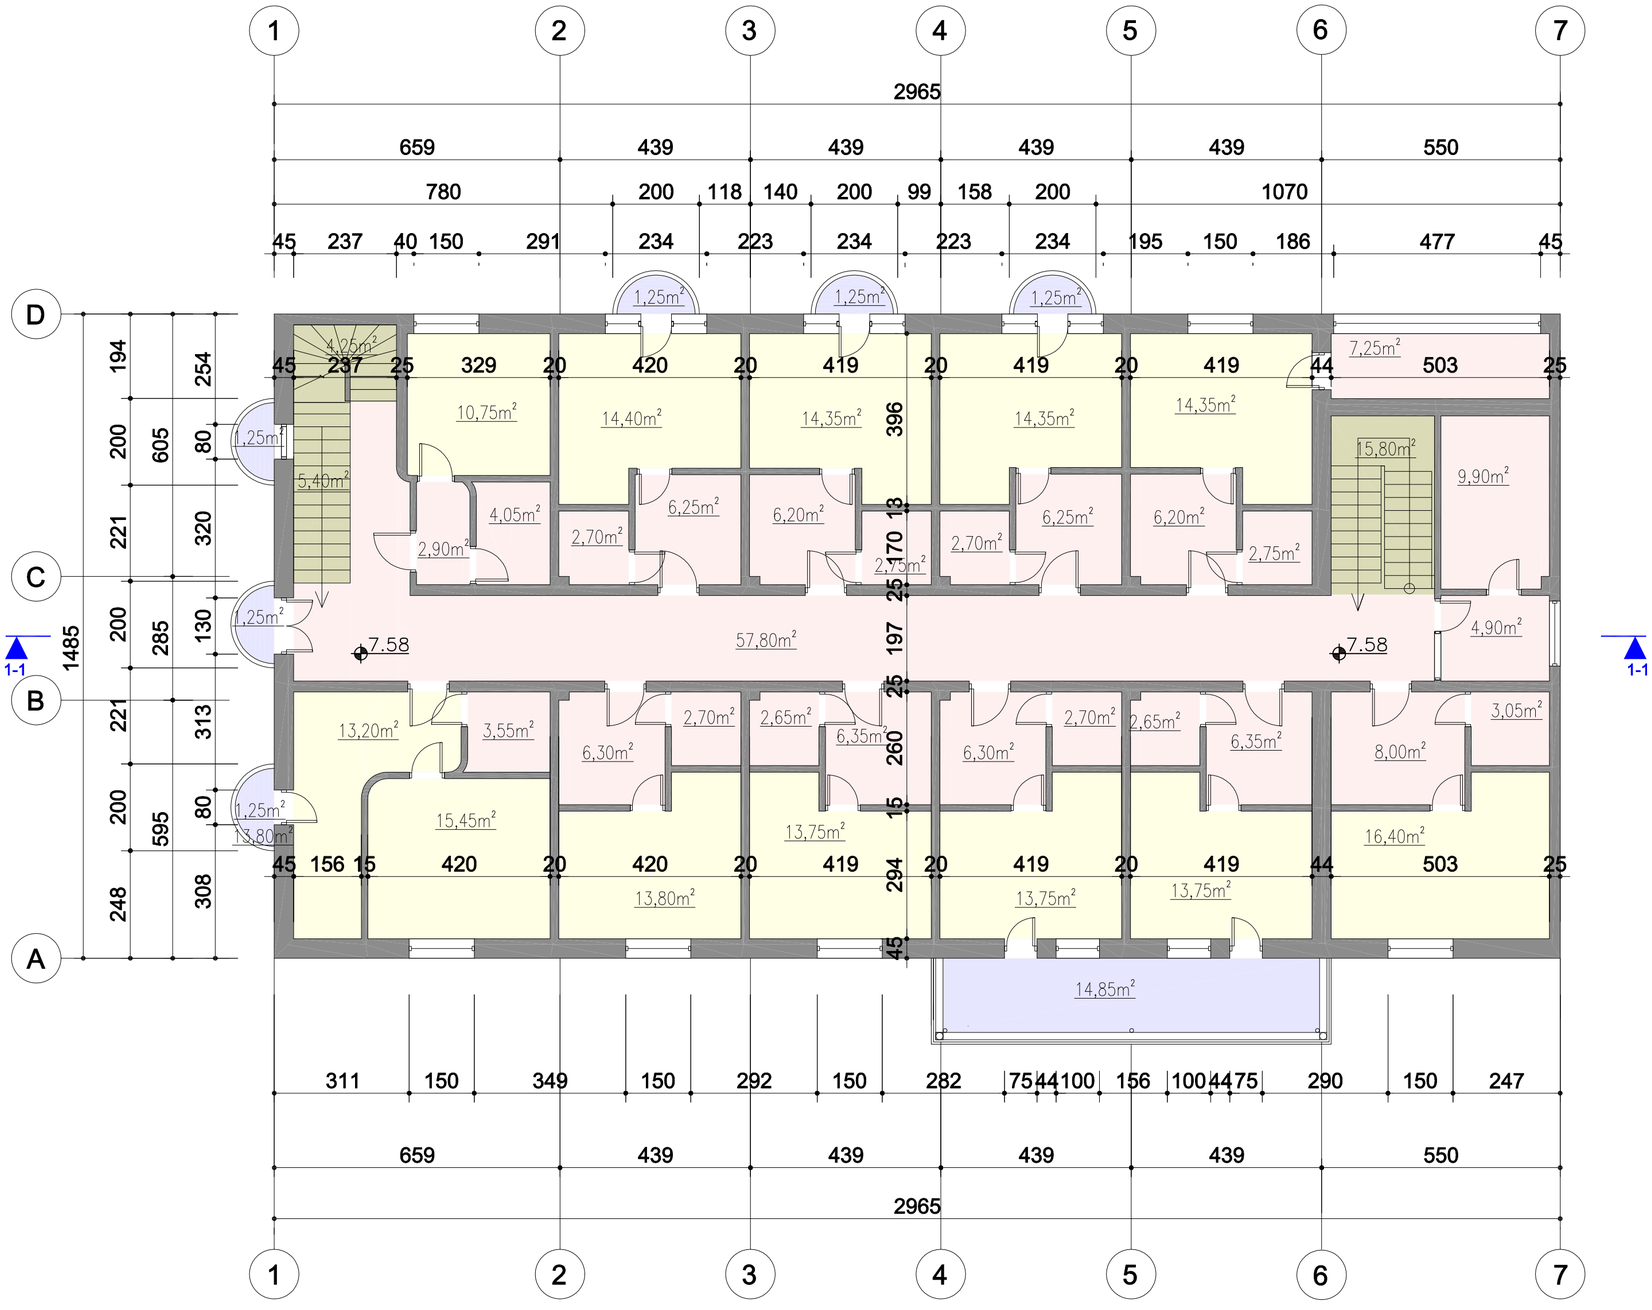

არსებული
კ2= 440.3 კ3.მ

სასტუმროს რეკონსტრუქციის პროექტი		
მისამართი: დიღმის მასივი, ბაზართან არსებული უნივერსამის მიმდებარედ		
არქიტექტორი		გ. ლოლაძე
არქიტექტურული ნაწილი		ა-5

საპროექტო გეგმა 7,58 ნიშნულზე
მ 1:100

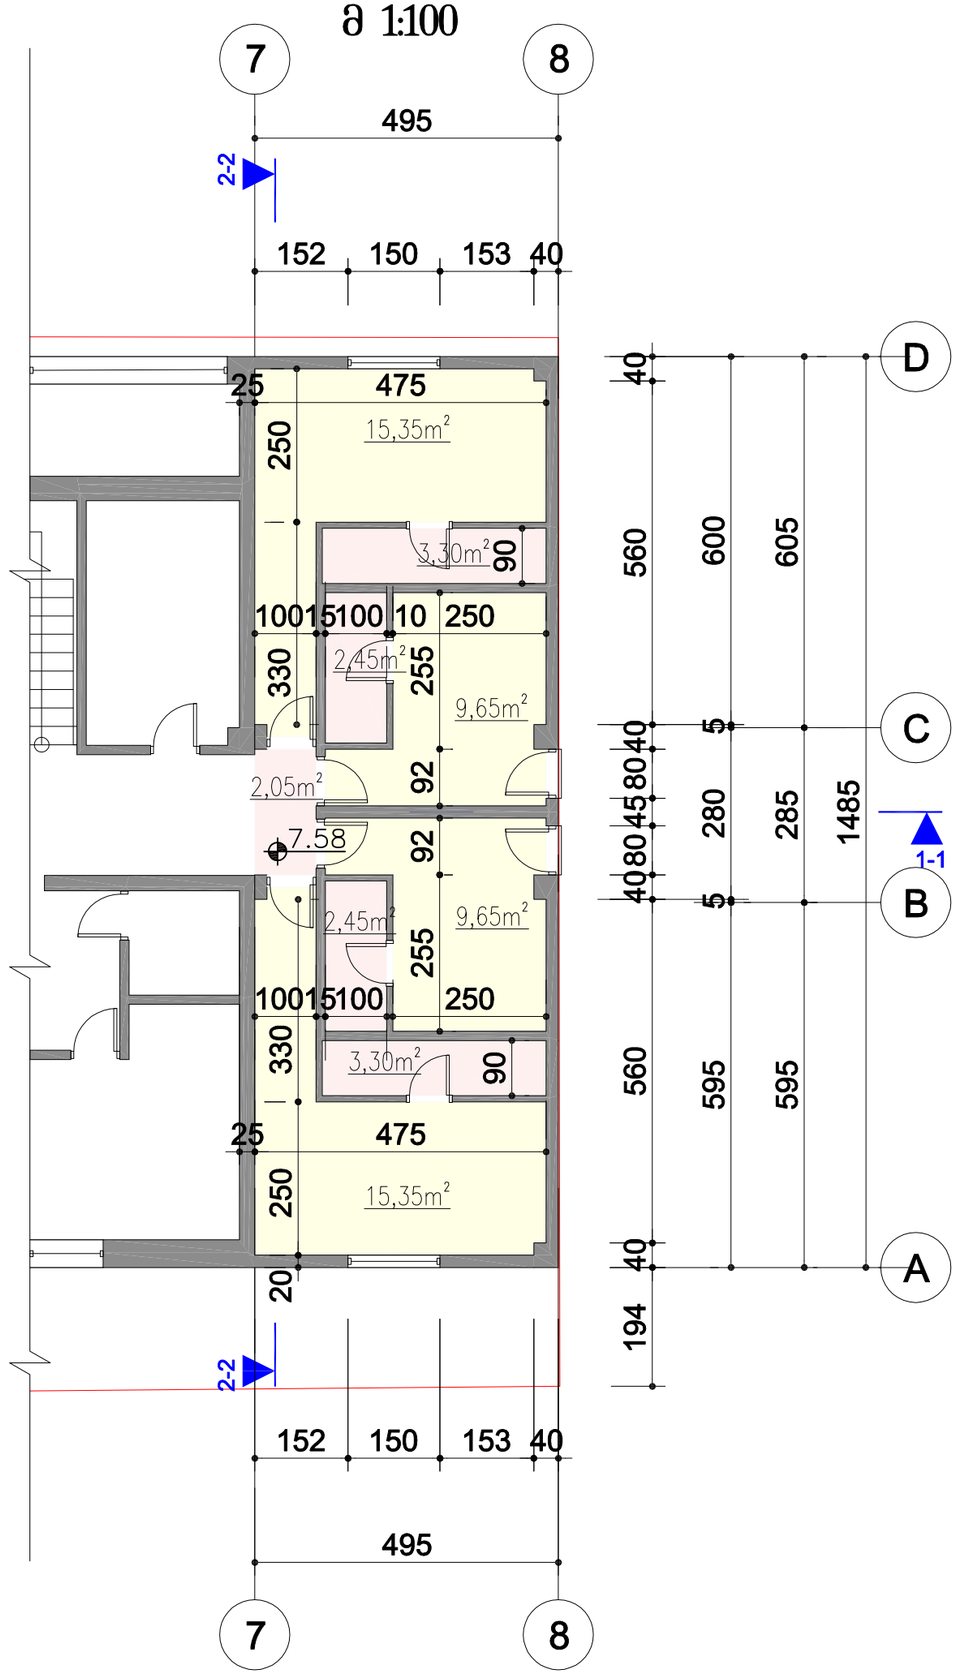

საპროექტო
კ2= 513.81 კ3.მ

სასტუმროს რეკონსტრუქციის პროექტი		
მისამართი: დიღმის მასივი, ბაზართან არსებული უნივერსამის მიმდებარედ		
არქიტექტორი		გ. ლოლაძე
არქიტექტურული ნაწილი		ა-5'

არსებული ბეჭმა 10,76 ნიშნულზე
მ 1:100

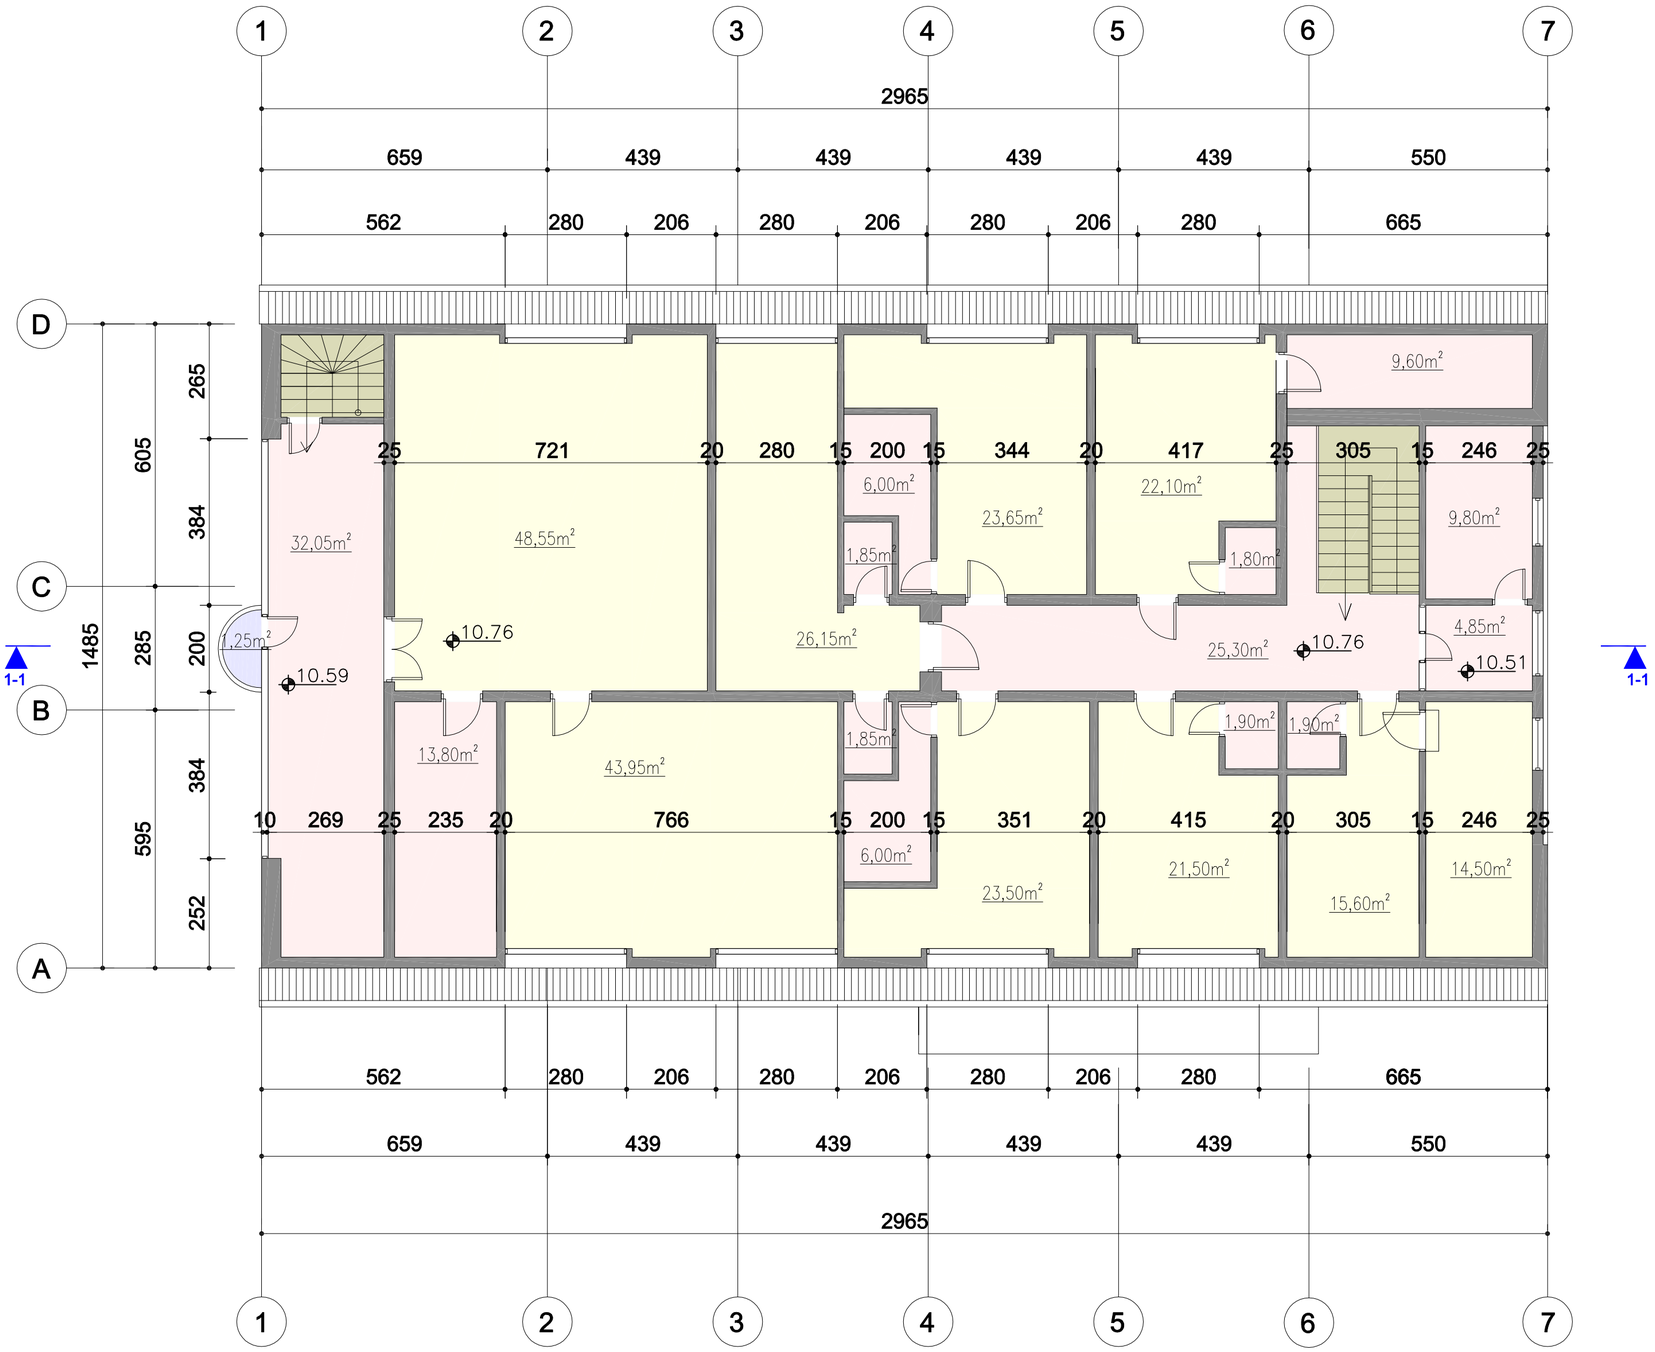

არსებული
კ2= 440.3/2
კ2=220.15

სასტუმროს რეკონსტრუქციის პროექტი		
მისამართი: დიღმის მასივი, ბაზართან არსებული უნივერსამის მიმდებარედ		
არქიტექტორი		გ. ლოლაძე
არქიტექტურული ნაწილი		ა-6

საპროექტო გეგმა 10,51 ნიშნულზე
მ 1:100

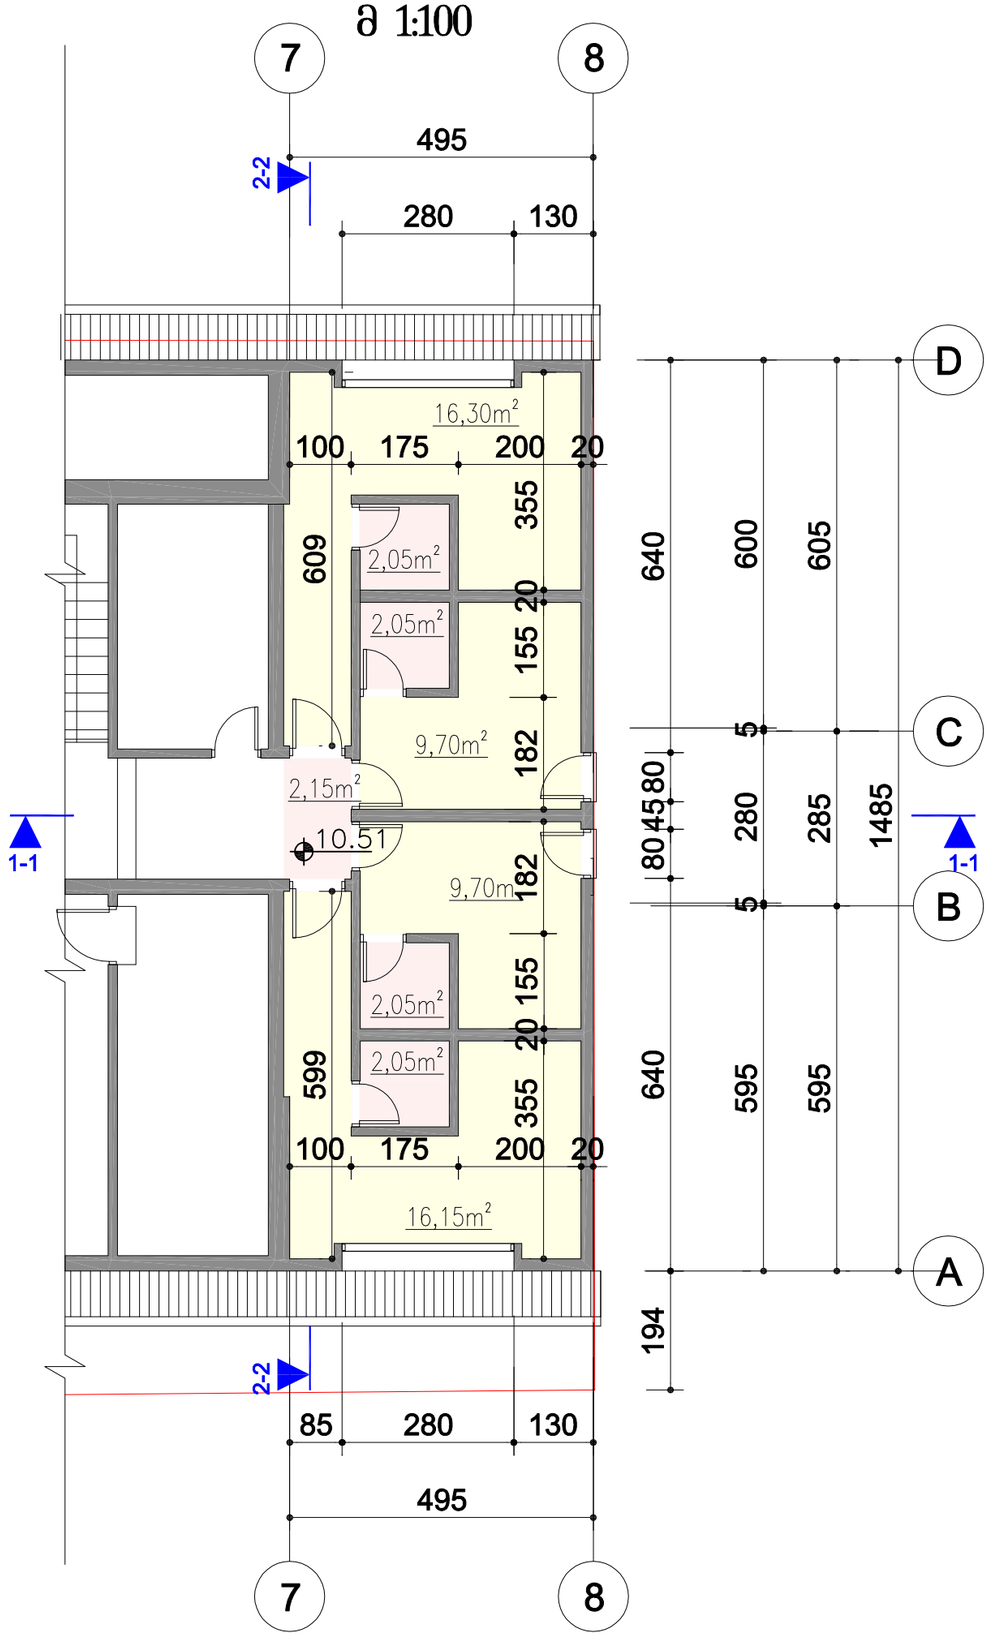

საპროექტო
კ2= 513.81/2
კ2= 256.905 კ3.მ

სასტუმროს რეკონსტრუქციის პროექტი		
მისამართი: დიღმის მასივი, ბაზართან არსებული უნივერსამის მიმდებარედ		
არქიტექტორი		გ. ლოლაძე
არქიტექტურული ნაწილი		ა-6'

სახურავის გეგმა
მ 1:100

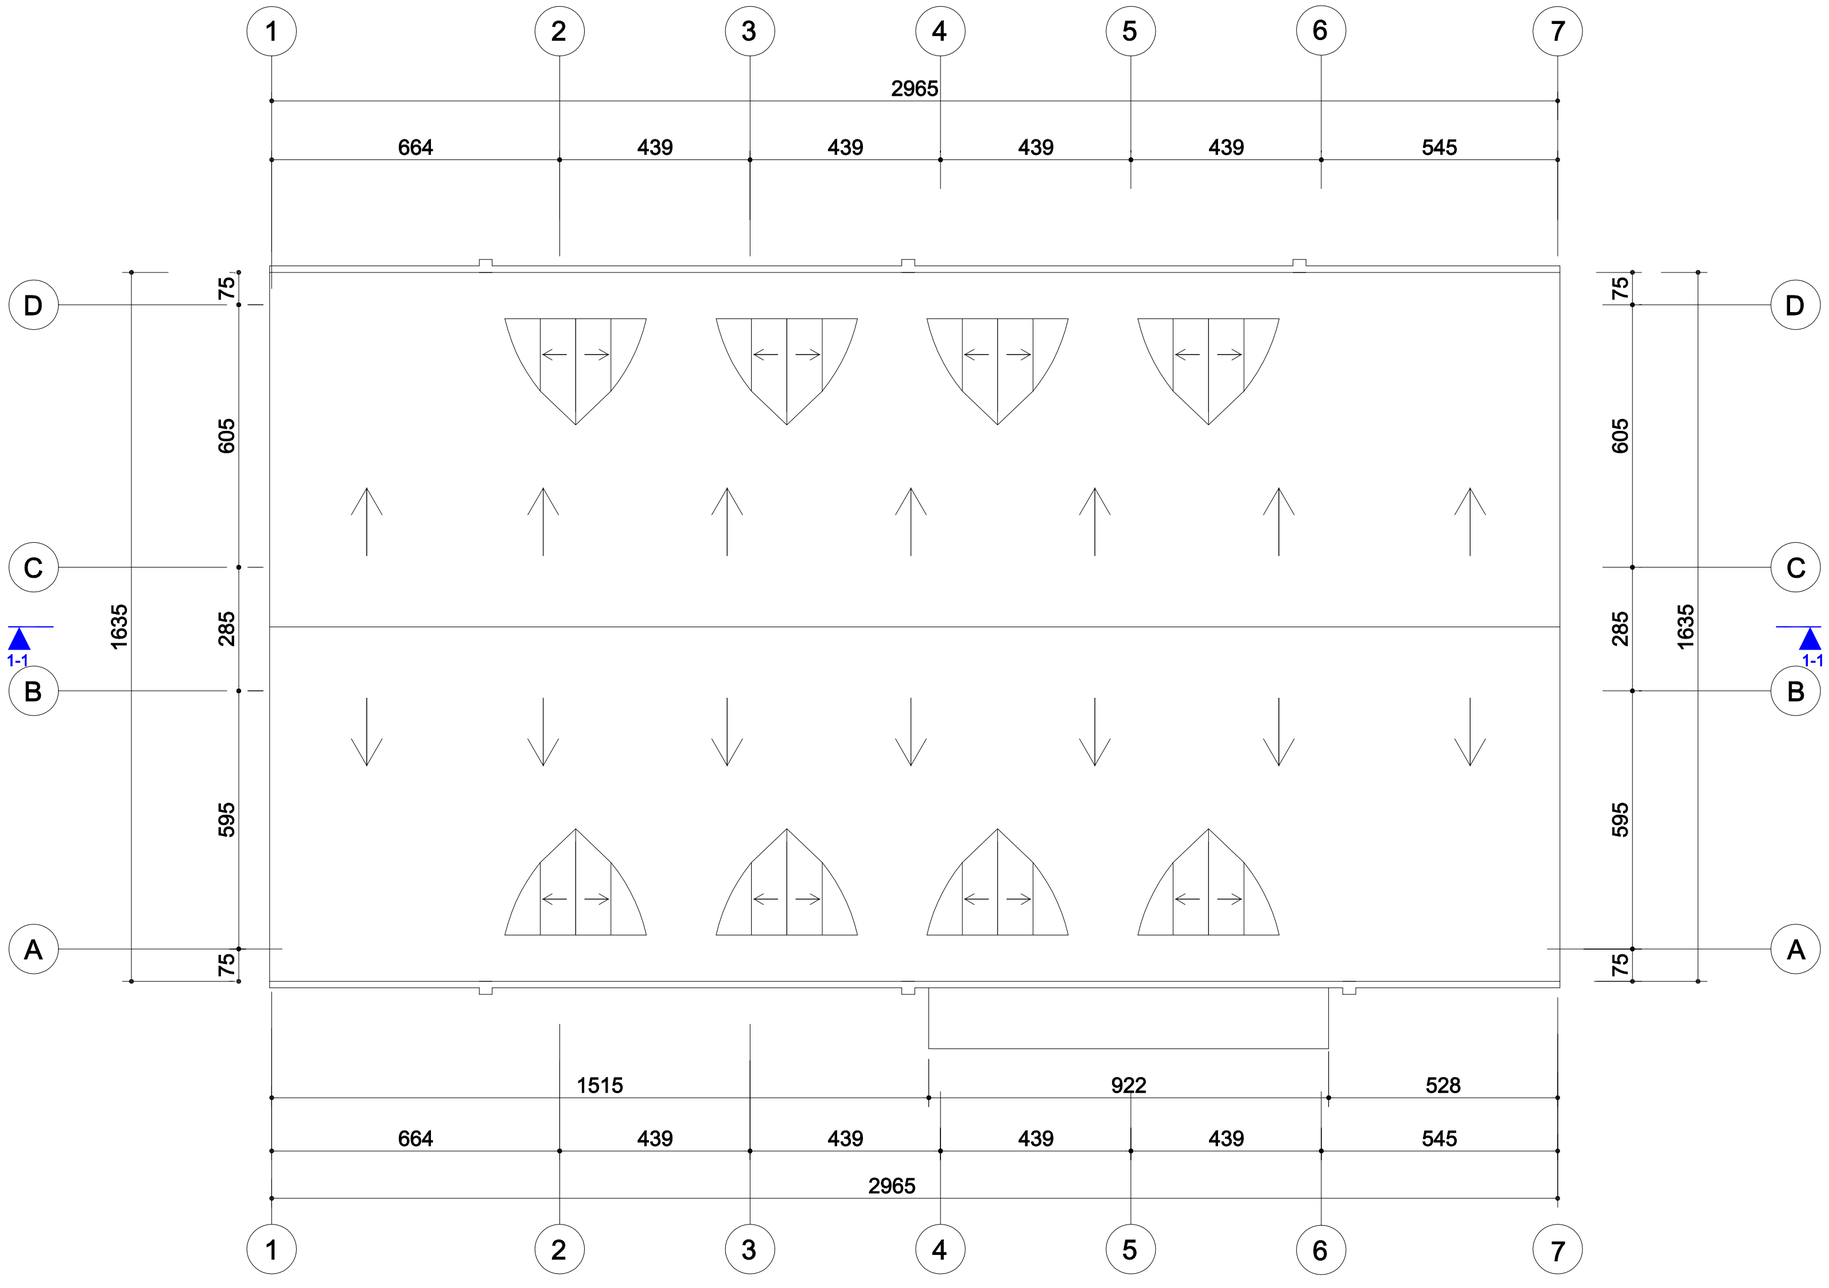

სასტუმროს რეკონსტრუქციის პროექტი		
მისამართი: დიღმის მასივი, ბაზართან არსებული უნივერსამის მიმდებარედ		
არქიტექტორი		გ. ლოლაძე
არქიტექტურული ნაწილი		ა-7

საპროექტო სახურავის გეგმა
მ 1:100

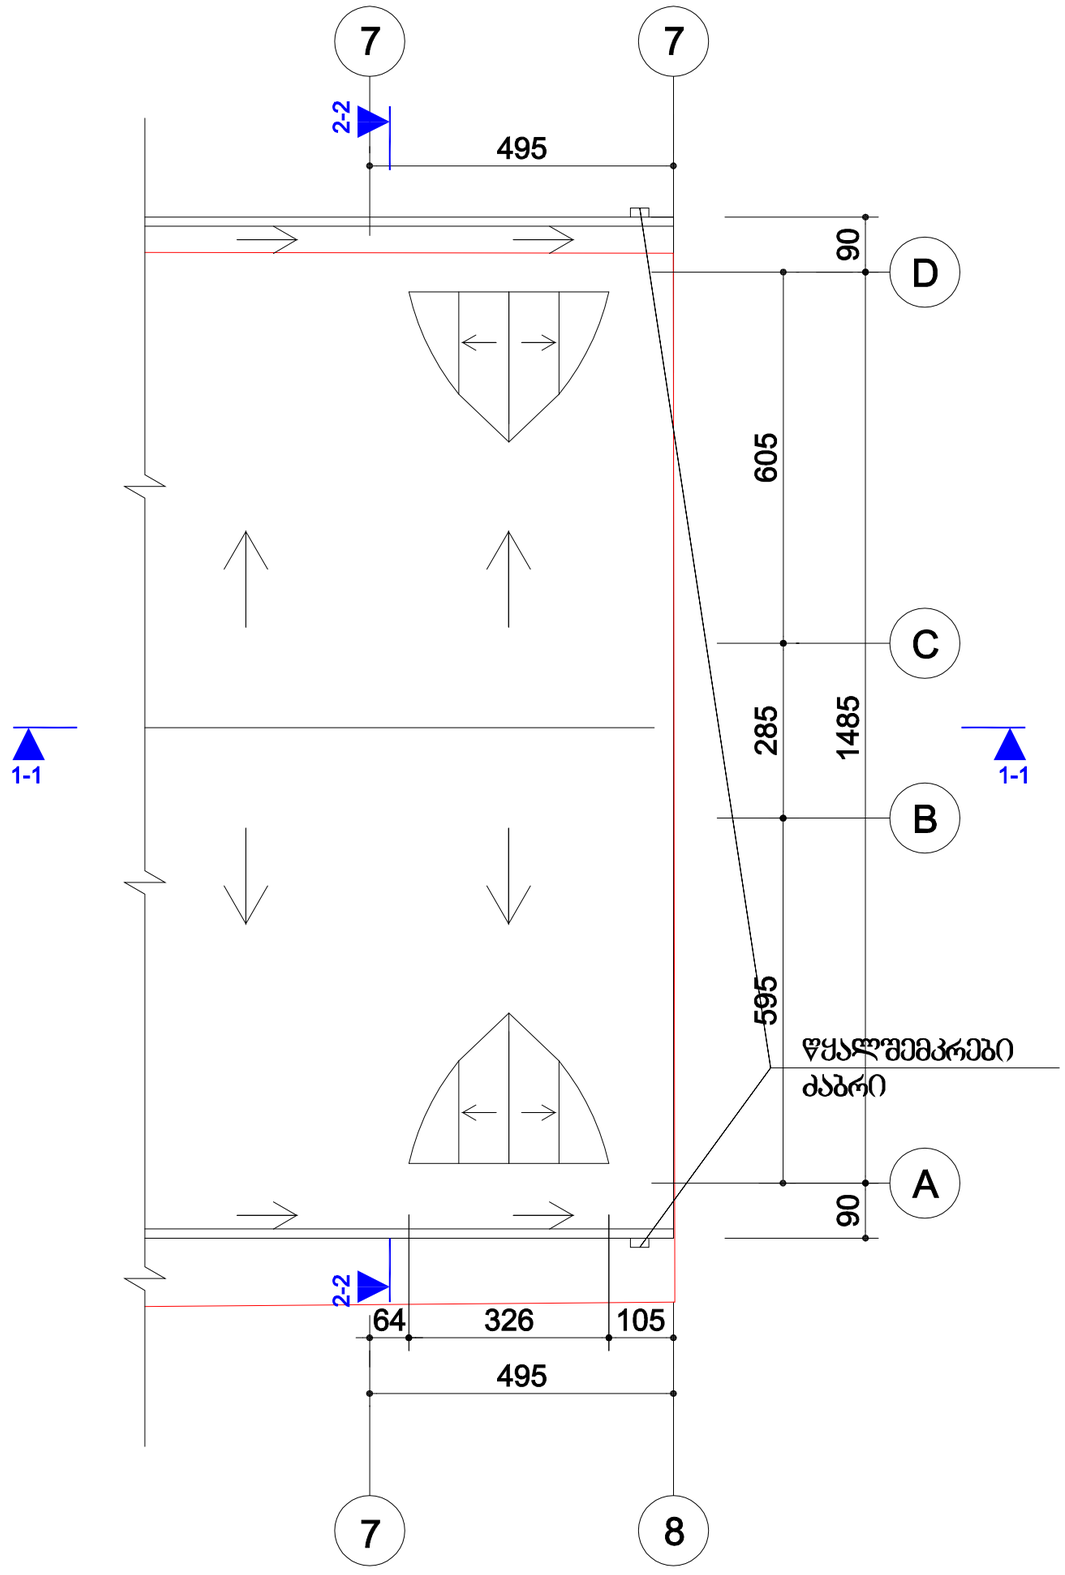

სასტუმროს რეკონსტრუქციის პროექტი		
მისამართი: დიღმის მასივი, ბაზართან არსებული უნივერსამის მიმდებარედ		
არქიტექტორი		გ. ლოლაძე
არქიტექტურული ნაწილი		ა-7'