

არსებული ფასადი D–A ღერძებში
მ 1:100

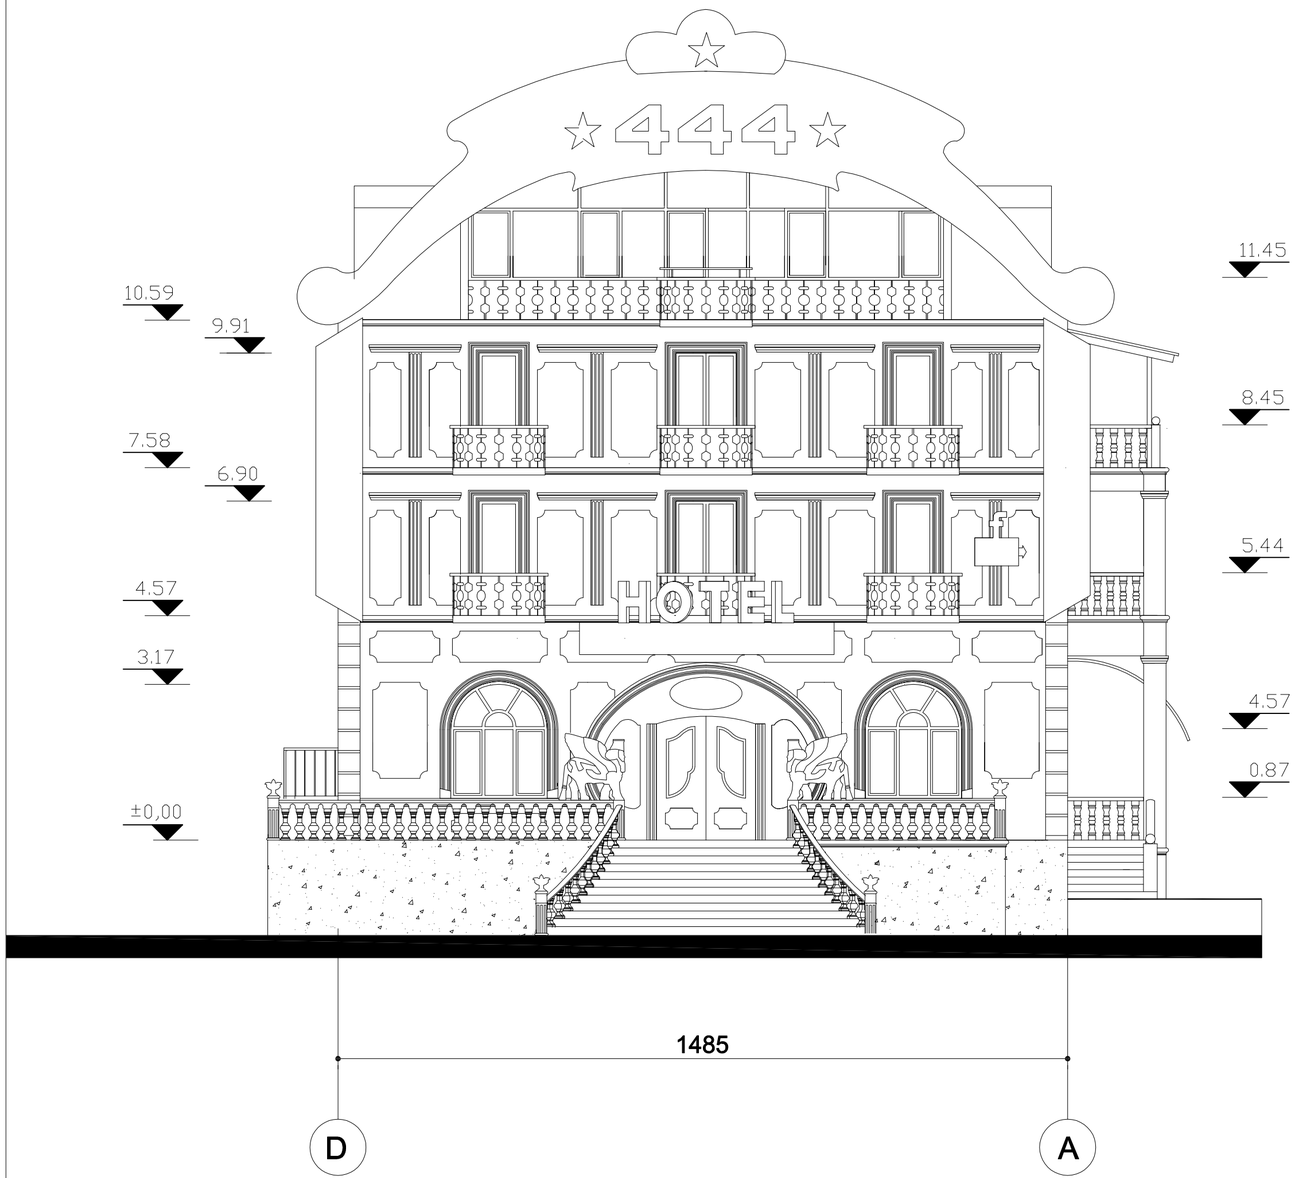


არსებული ფასადი A–D ღერძებში
მ 1:100

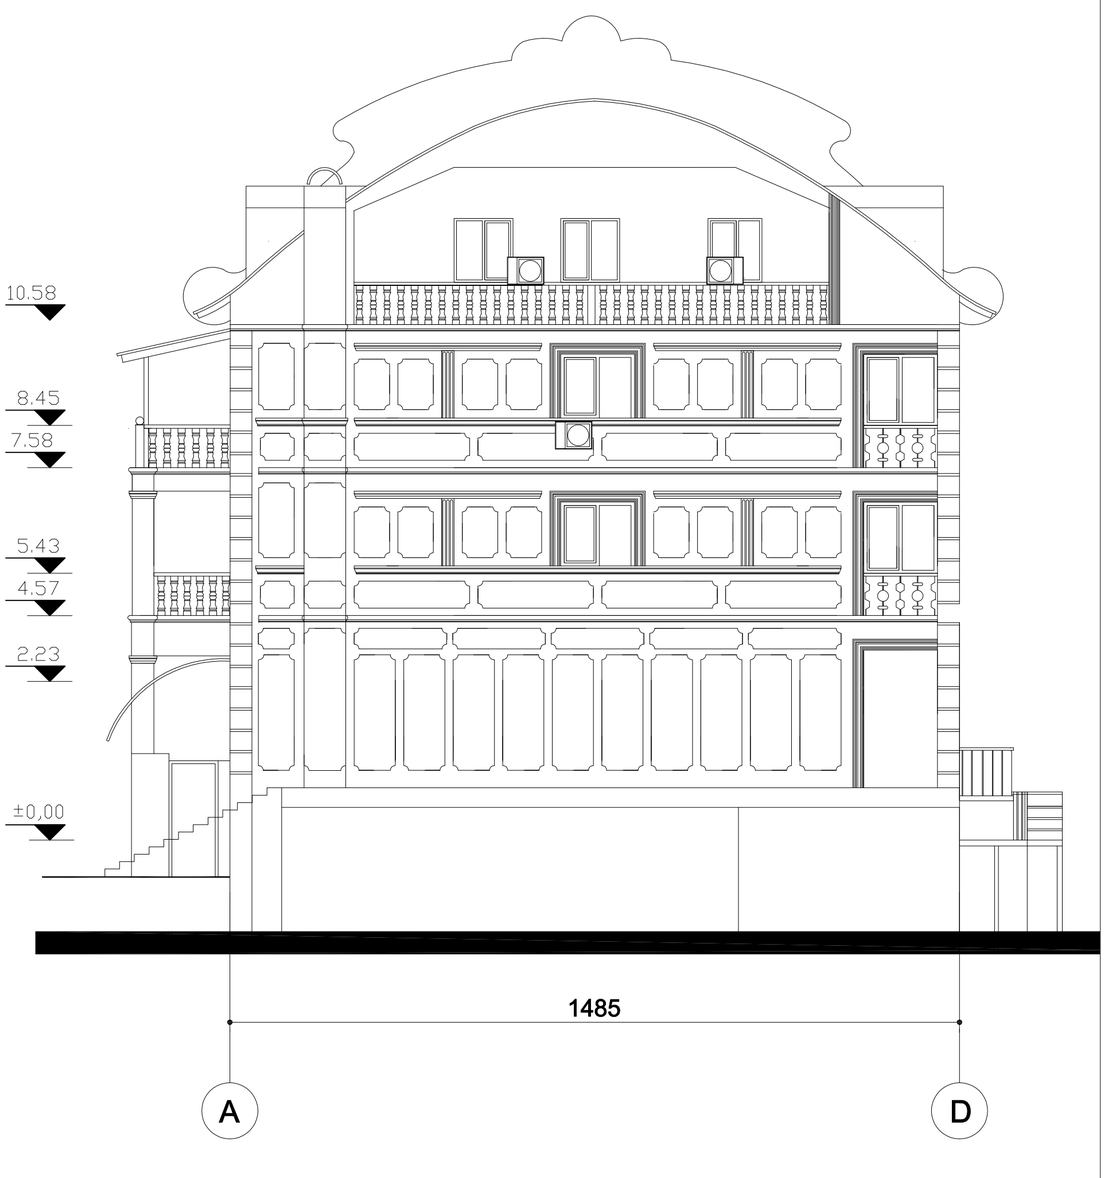


სასტუმროს რეკონსტრუქციის პროექტი		
მისამართი: დიღმის მასივი, ბაზართან არსებული უნივერსამის მიმდებარედ		
არქიტექტორი		გ. ლოლაძე
არქიტექტურული ნაწილი		ა–9

არსებული ფასადი D–A ღერძებში
მ 1:100

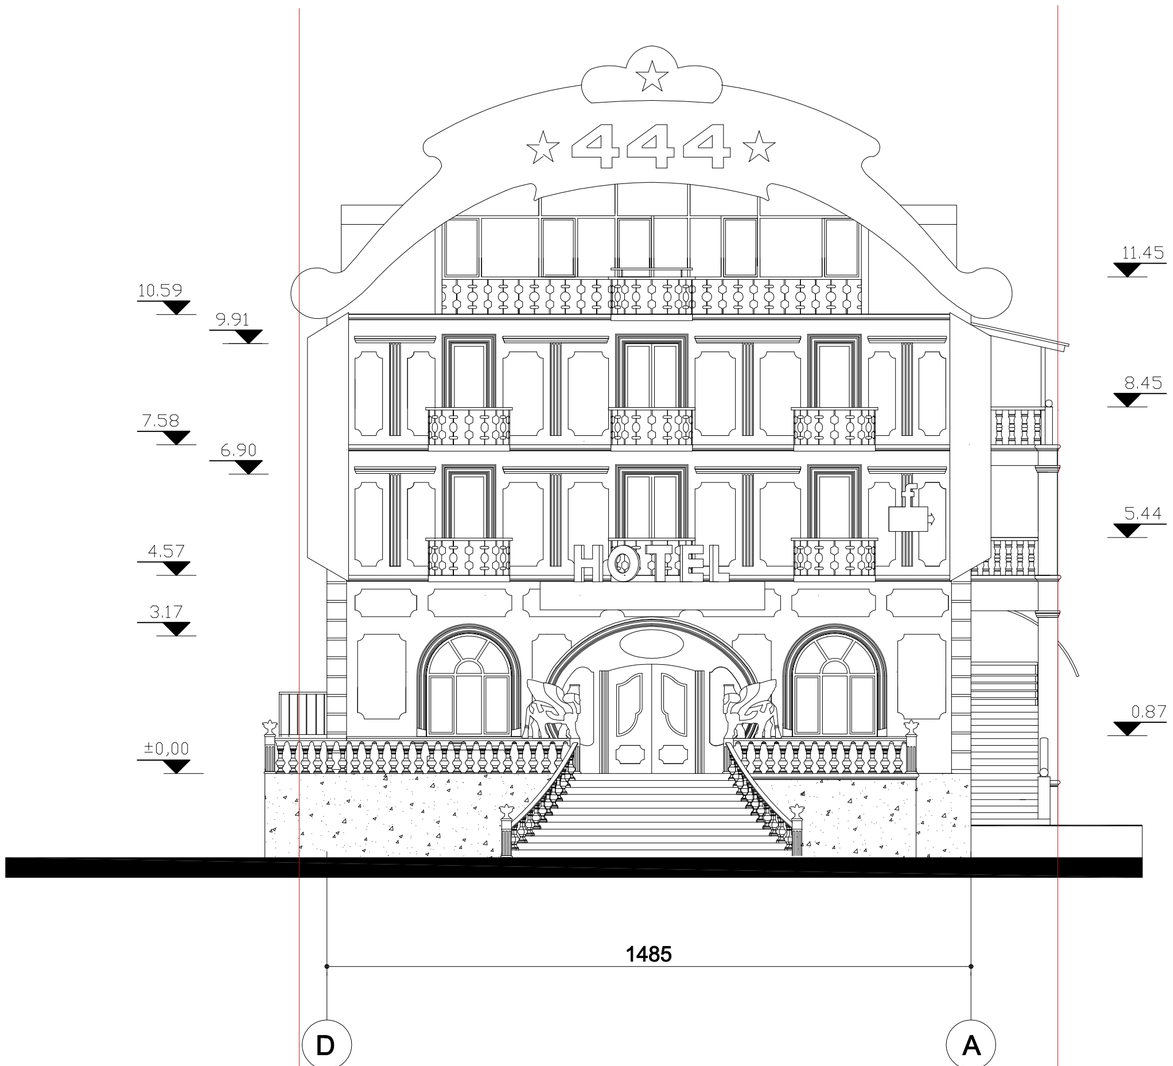


არსებული ფასადი A–D ღერძებში
მ 1:100

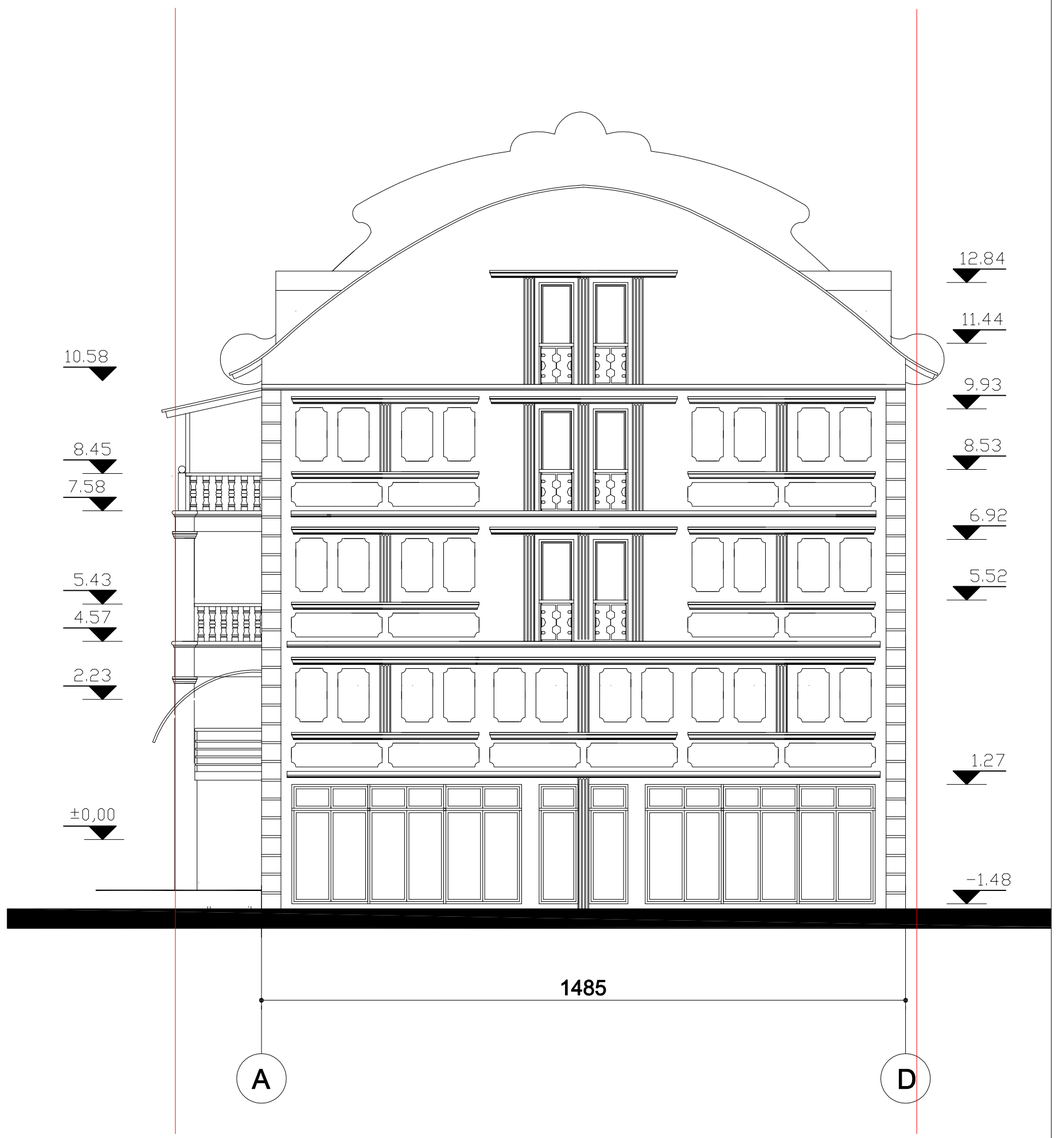


სასტუმროს რეკონსტრუქციის პროექტი		
მისამართი: დიღმის მასივი, ბაზართან არსებული უნივერსამის მიმდებარედ		
არქიტექტორი		გ. ლოლაძე
არქიტექტურული ნაწილი		ა-9'

არსებული ფასადი 1-7 ღერძებში
მ 1:100

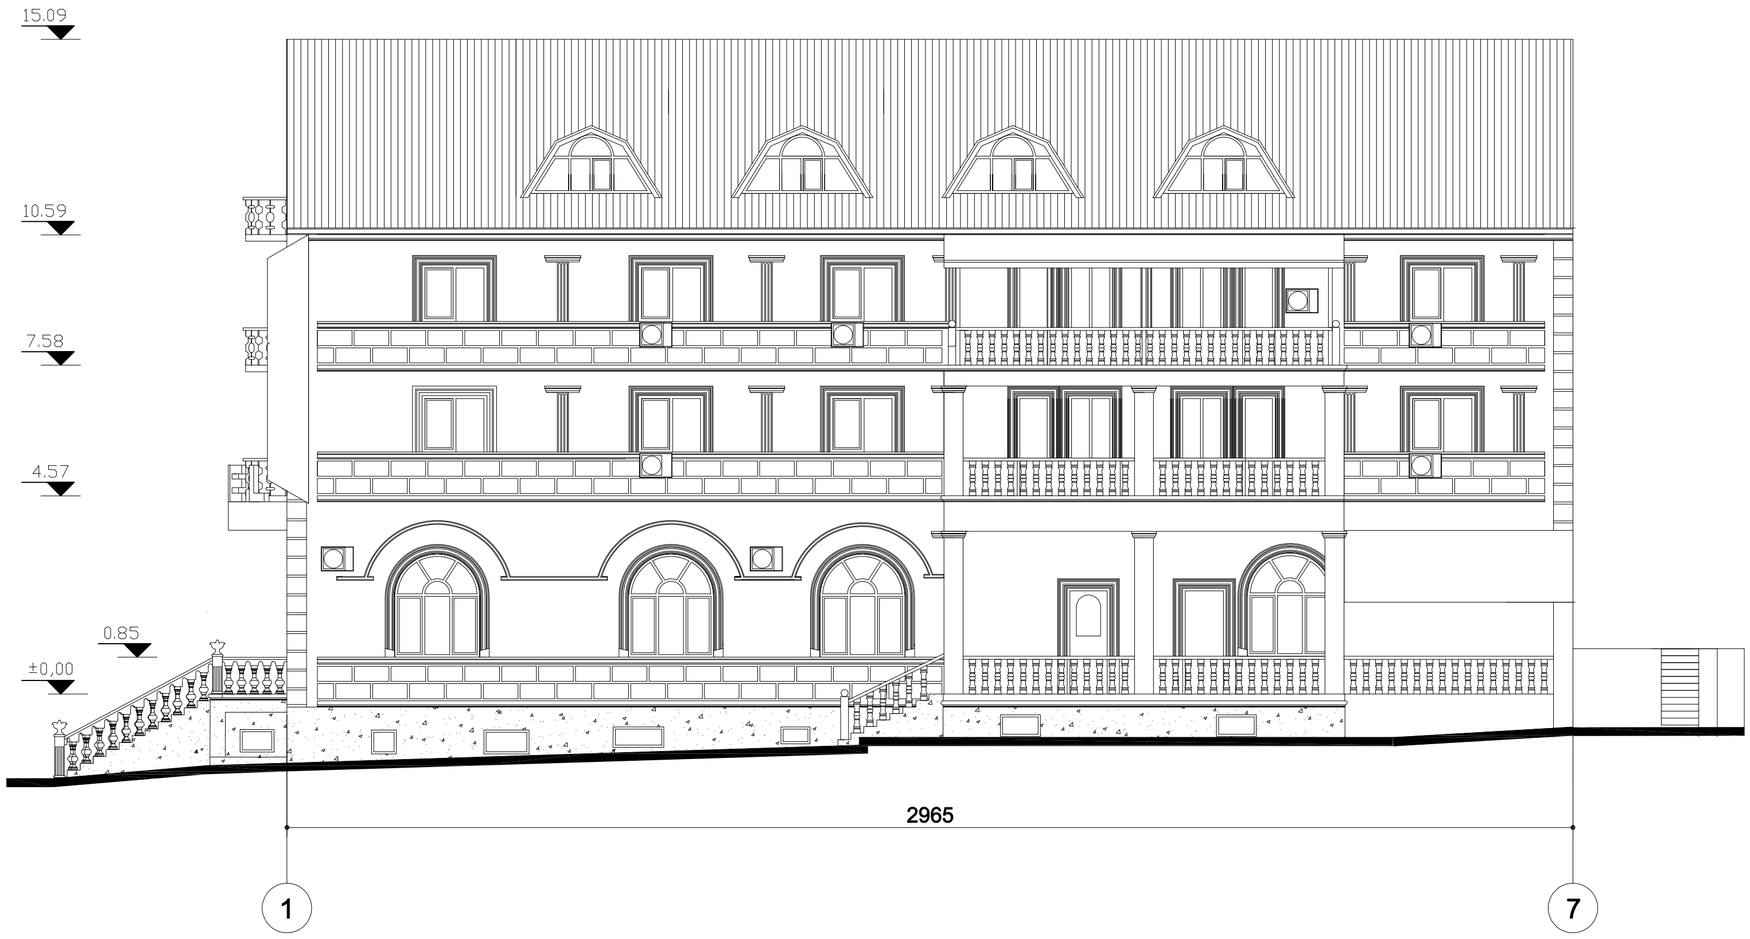


სასტუმროს რეკონსტრუქციის პროექტი		
მისამართი: დიღმის მასივი, ბაზართან არსებული უნივერსამის მიმდებარედ		
არქიტექტორი		გ. ლოლაძე
არქიტექტურული ნაწილი		ა-10

საპროექტო ფასადი 8–1 ღერძებში
მ 1:100

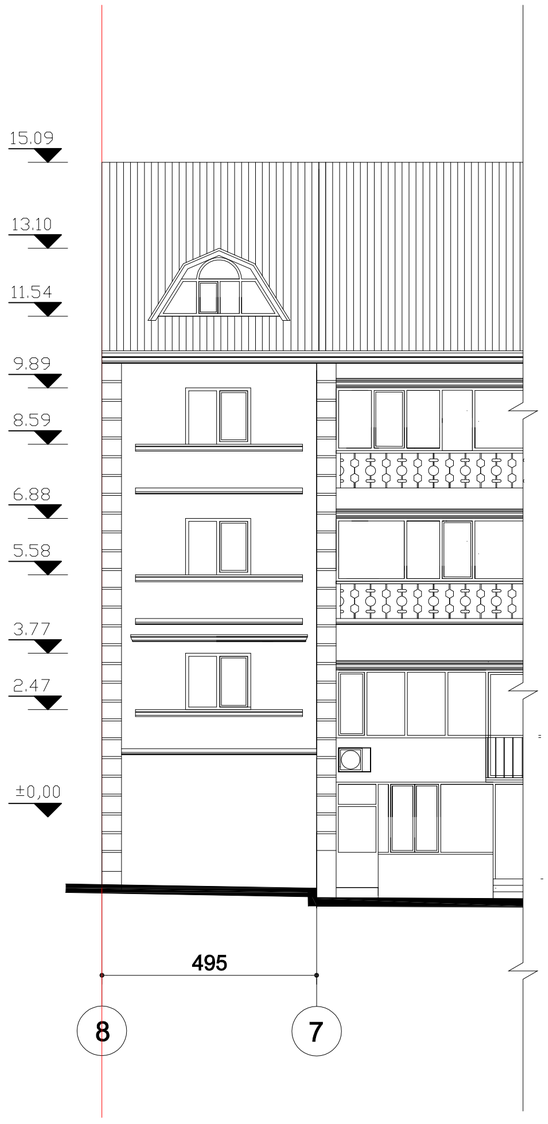


საპროექტო ფასადი 1–8 ღერძებში
მ 1:100

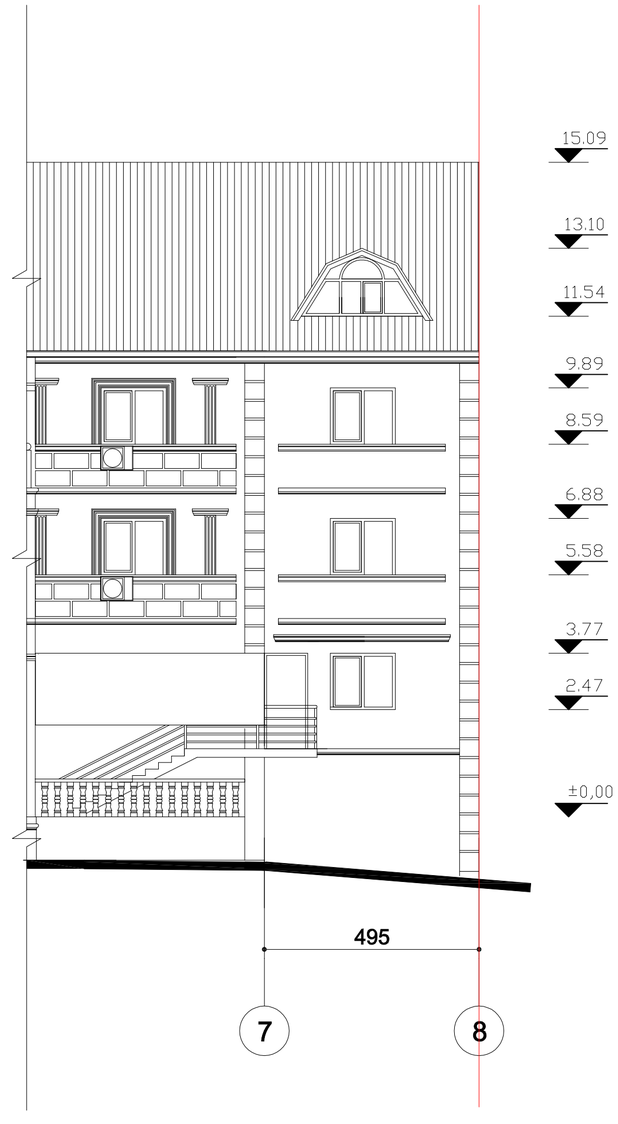

სასტუმროს რეკონსტრუქციის პროექტი		
მისამართი: დიღმის მასივი, ბაზართან არსებული უნივერსამის მიმდებარედ		
არქიტექტორი		გ. ლოლაძე
არქიტექტურული ნაწილი		ა-10'

არსებული ფასადი 7-1 ღერძებში
მ 1:100

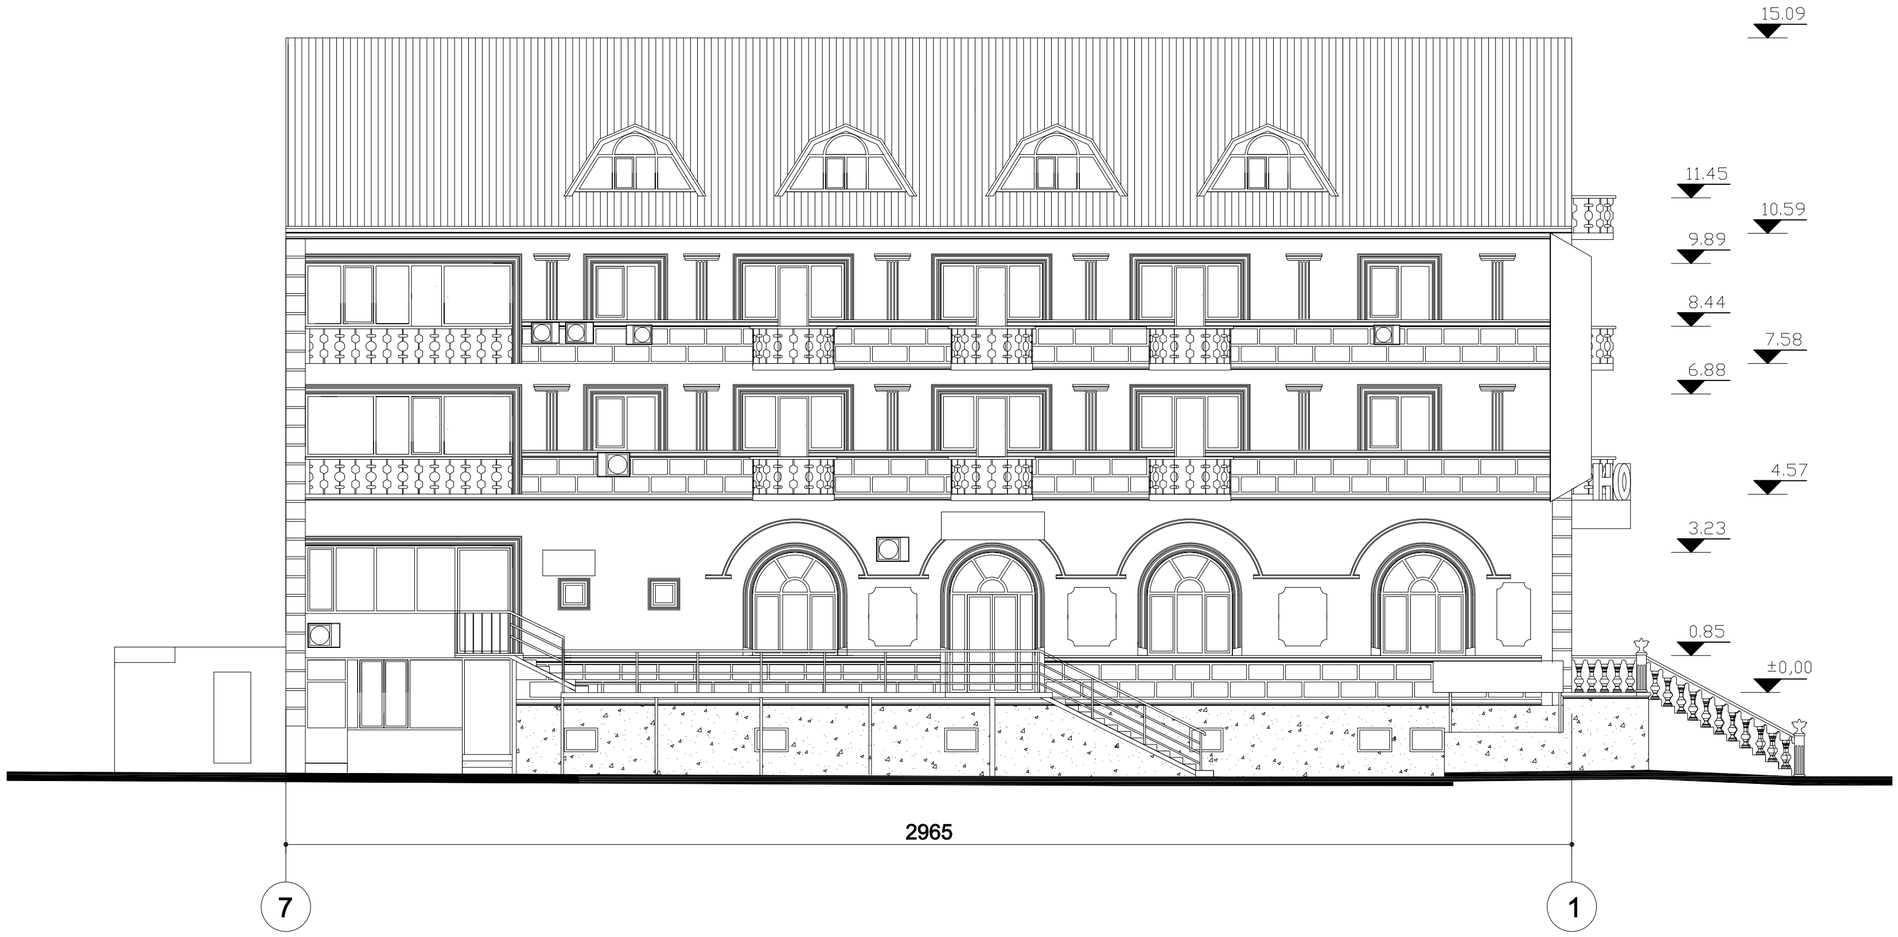

სასტუმროს რეკონსტრუქციის პროექტი		
მისამართი: დიღმის მასივი, ბაზართან არსებული უნივერსამის მიმდებარედ		
არქიტექტორი		გ. ლოლაძე
არქიტექტურული ნაწილი		ა-11