ბ ე ნ ე ბ ე ე ბ ბ ა ბ=1-500

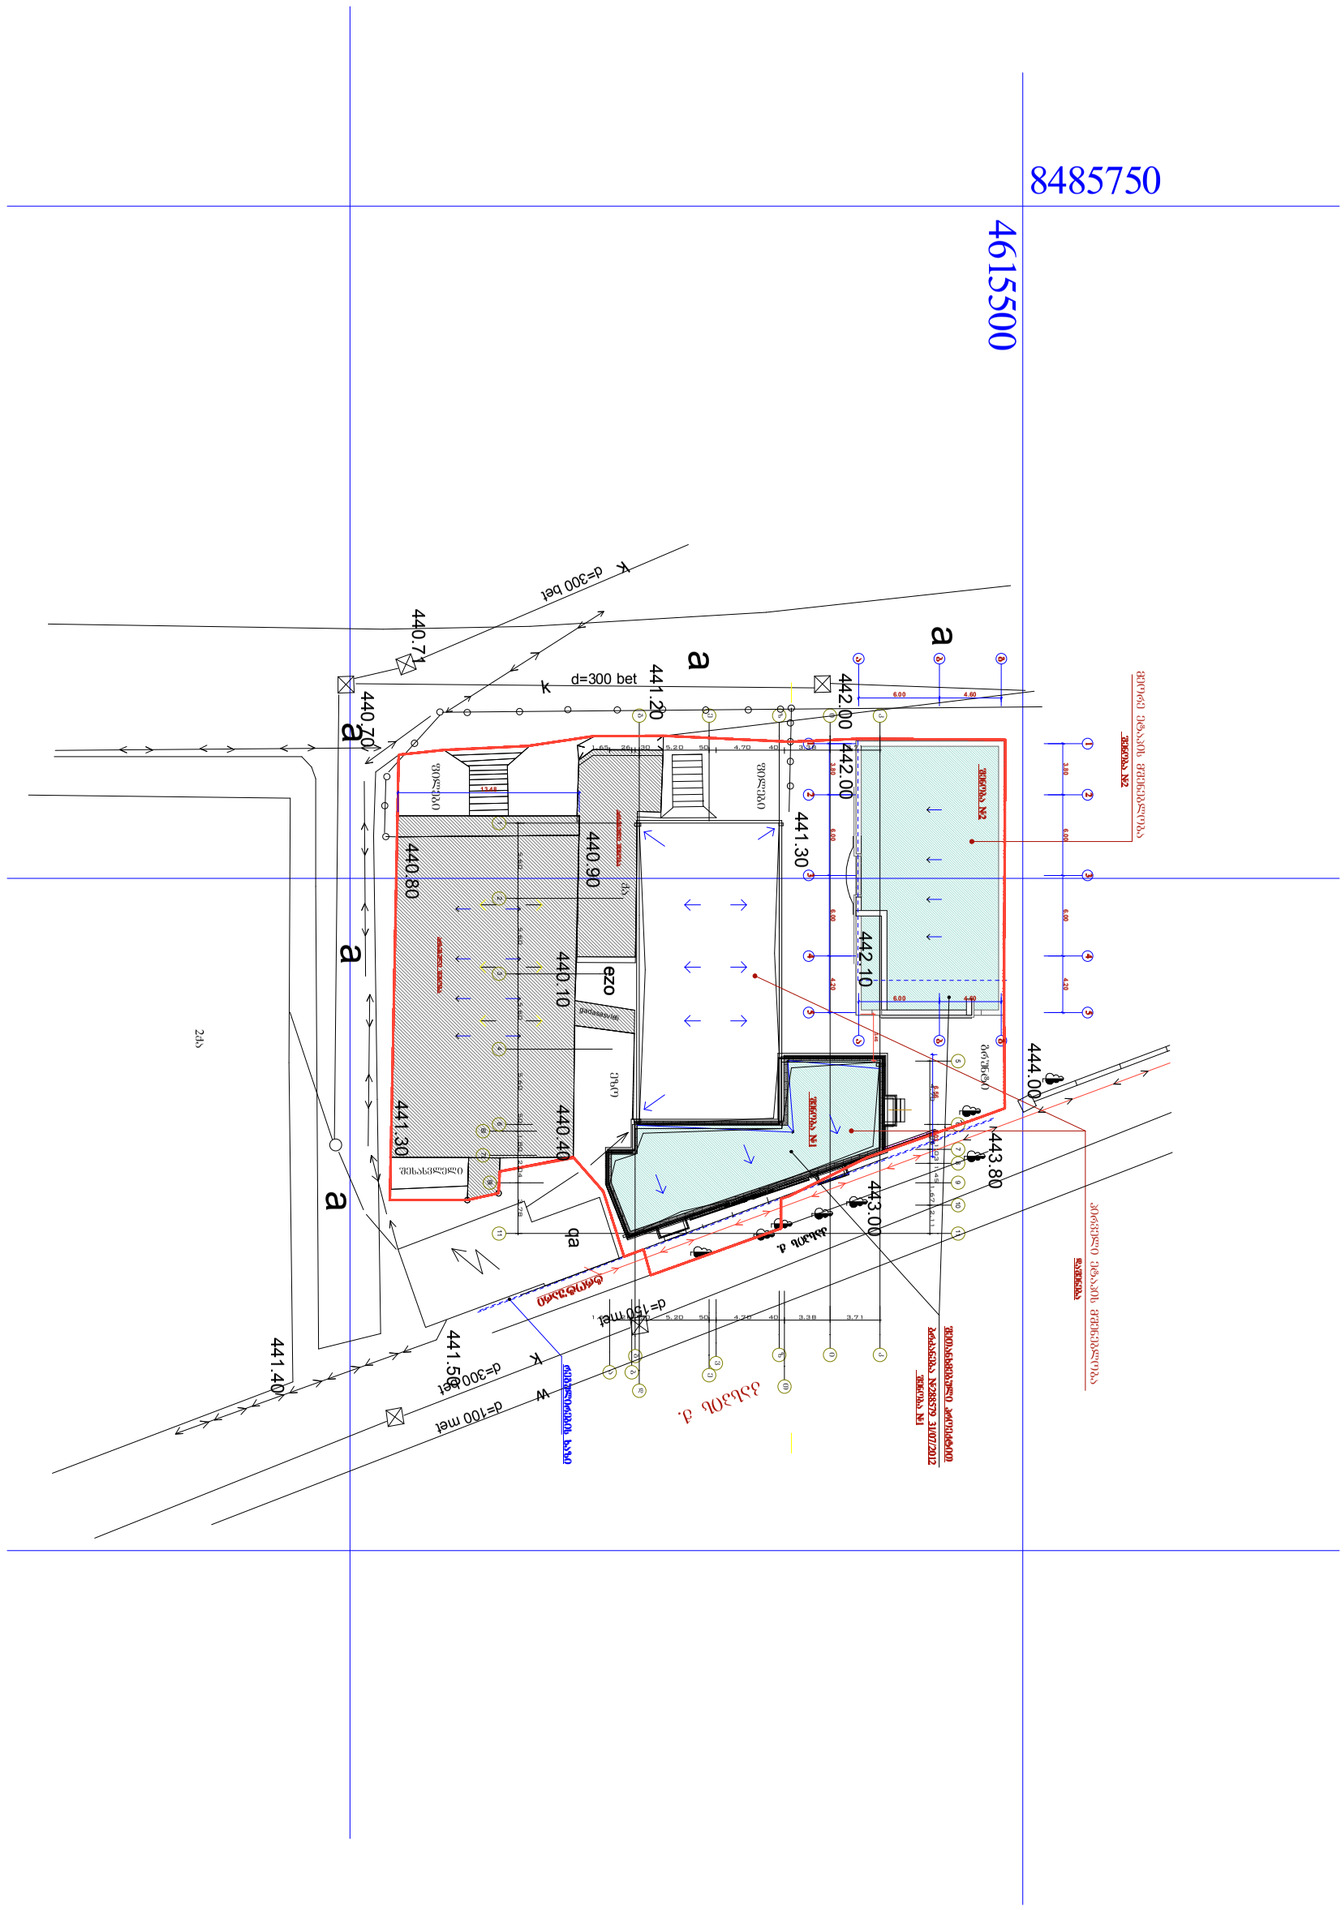

დამკვეთი: შპს კარდიოლოგიური კლინიკა "გული"	შ.პ.ს. "NDN.GROUP"				თბილისი	
პროექტის სახელწოდება: არსებული შენობის რეკონსტრუქციის (მიშენება-დაშენება) კორექტირებული პროექტი	თანამდებობა	გვარი		არქიტექტურული ნაწილი	დაკვეთა №	
	დირექტორი	ნ.კარანაძე		გეგმარება	ფურცელი	ა -
მისამართი: წინანდლის ქუჩა №9	პრ.მთ.არქიტ	თ.დათებაშვილი			თარიღი	
	შესრულა	გ.დათებაშვილი			მასშტაბი	1-100

დასახელება: შპს „ბეჯო ასფალტი“ ასფალტის ქარხნის ტერიტორიის ასფალტირება						
პროექტის სახელწოდება: ასფალტის ქარხნის ტერიტორიის ასფალტირება (ბეთანიის ქუჩა)	მასშტაბი	ზომა		ნახატის ნომერი		დანართი №
	ფირმის დასახელება				ვერტიკალური გეგმა	
	ხელმძღვანელი	ხ.ლომ.ანდრ				
	ტექ.ხელმძღვანელი	ბ.ასათიანი				
	შემსრულებელი					

