
ჭ რ ი ლ ი 1-1 მ=1-100 (არსებული მდგომარეობით)
შენობა №1

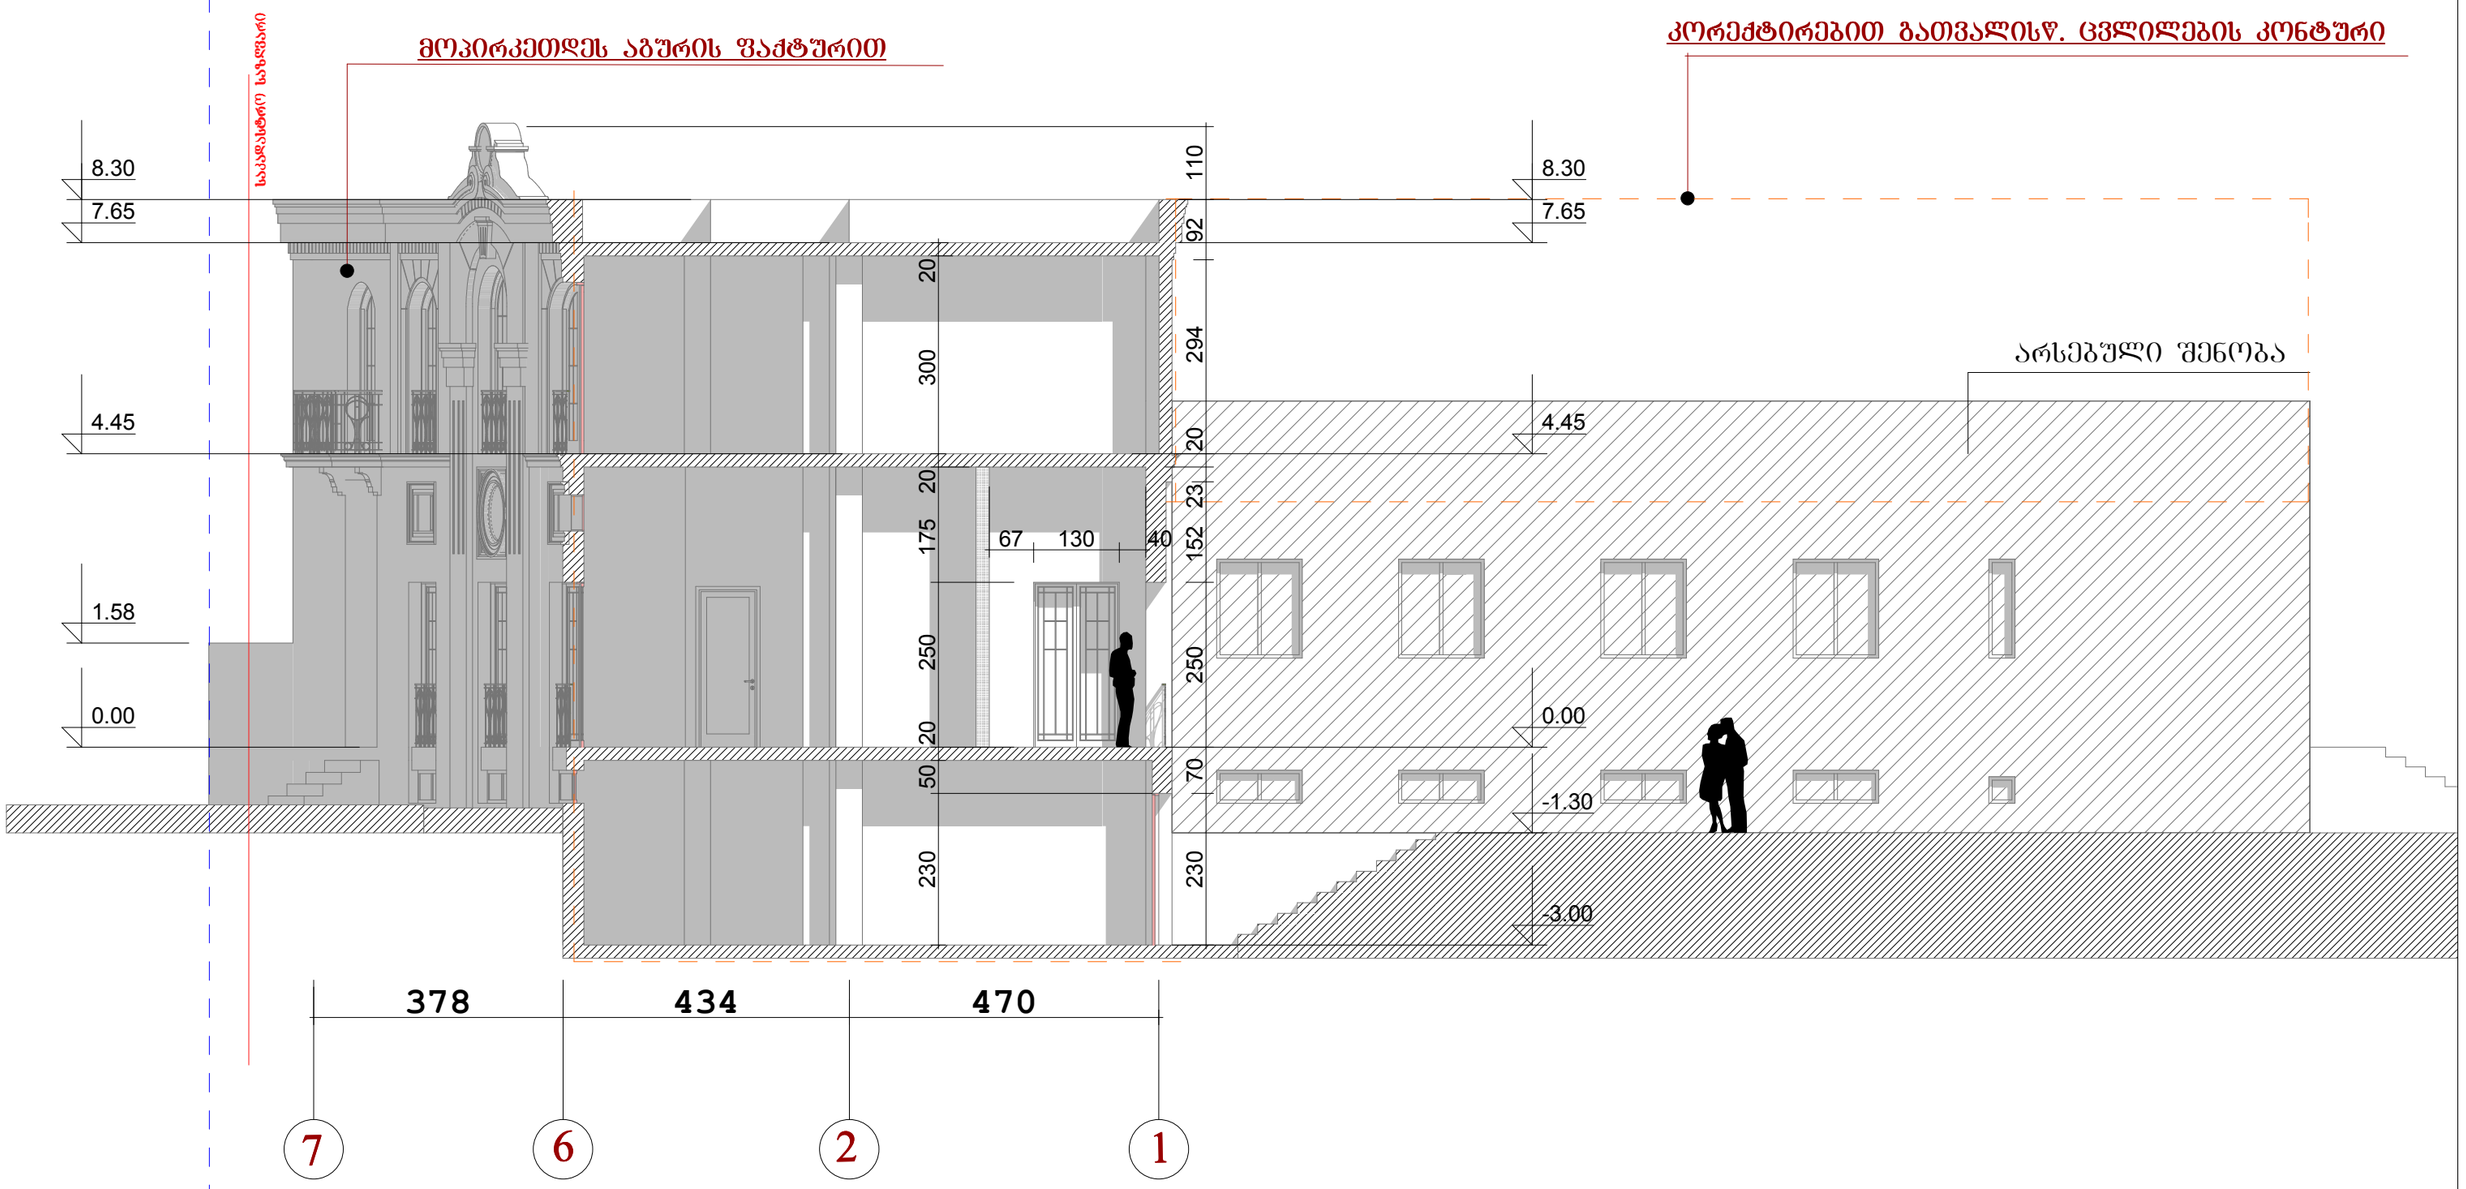


ა-3	დამკვეთი: შპს კარდიოლოგიური კლინიკა "ბული"	შ.პ.ს. "NDN.GROUP"			თბილისი	
	პროექტის სახელწოდება: არსებული შენობის რეკონსტრუქციის (მიშენება დაშენება) კორექტირებული პროექტი	თანამდებობა	გვარი		არქიტექტურული ნაწილი	დაკვეთა №
		დირექტორი	ნ.კარანაძე			
	მისამართი: წინანდლის ჭუჩა №9	პრ.მთ.არქიტ	თ.დათებაშვილი		გეგმარება	ფურცელი ა -
		შესრულა	გ.დათებაშვილი			თარიღი
						მასშტაბი 1-200

ჭ რ ი ლ ი 1-1 მ=1-100

შენობა №1

მოპირკეთდეს აბურის ფაქტურით


საკადასტრო საზღვარი

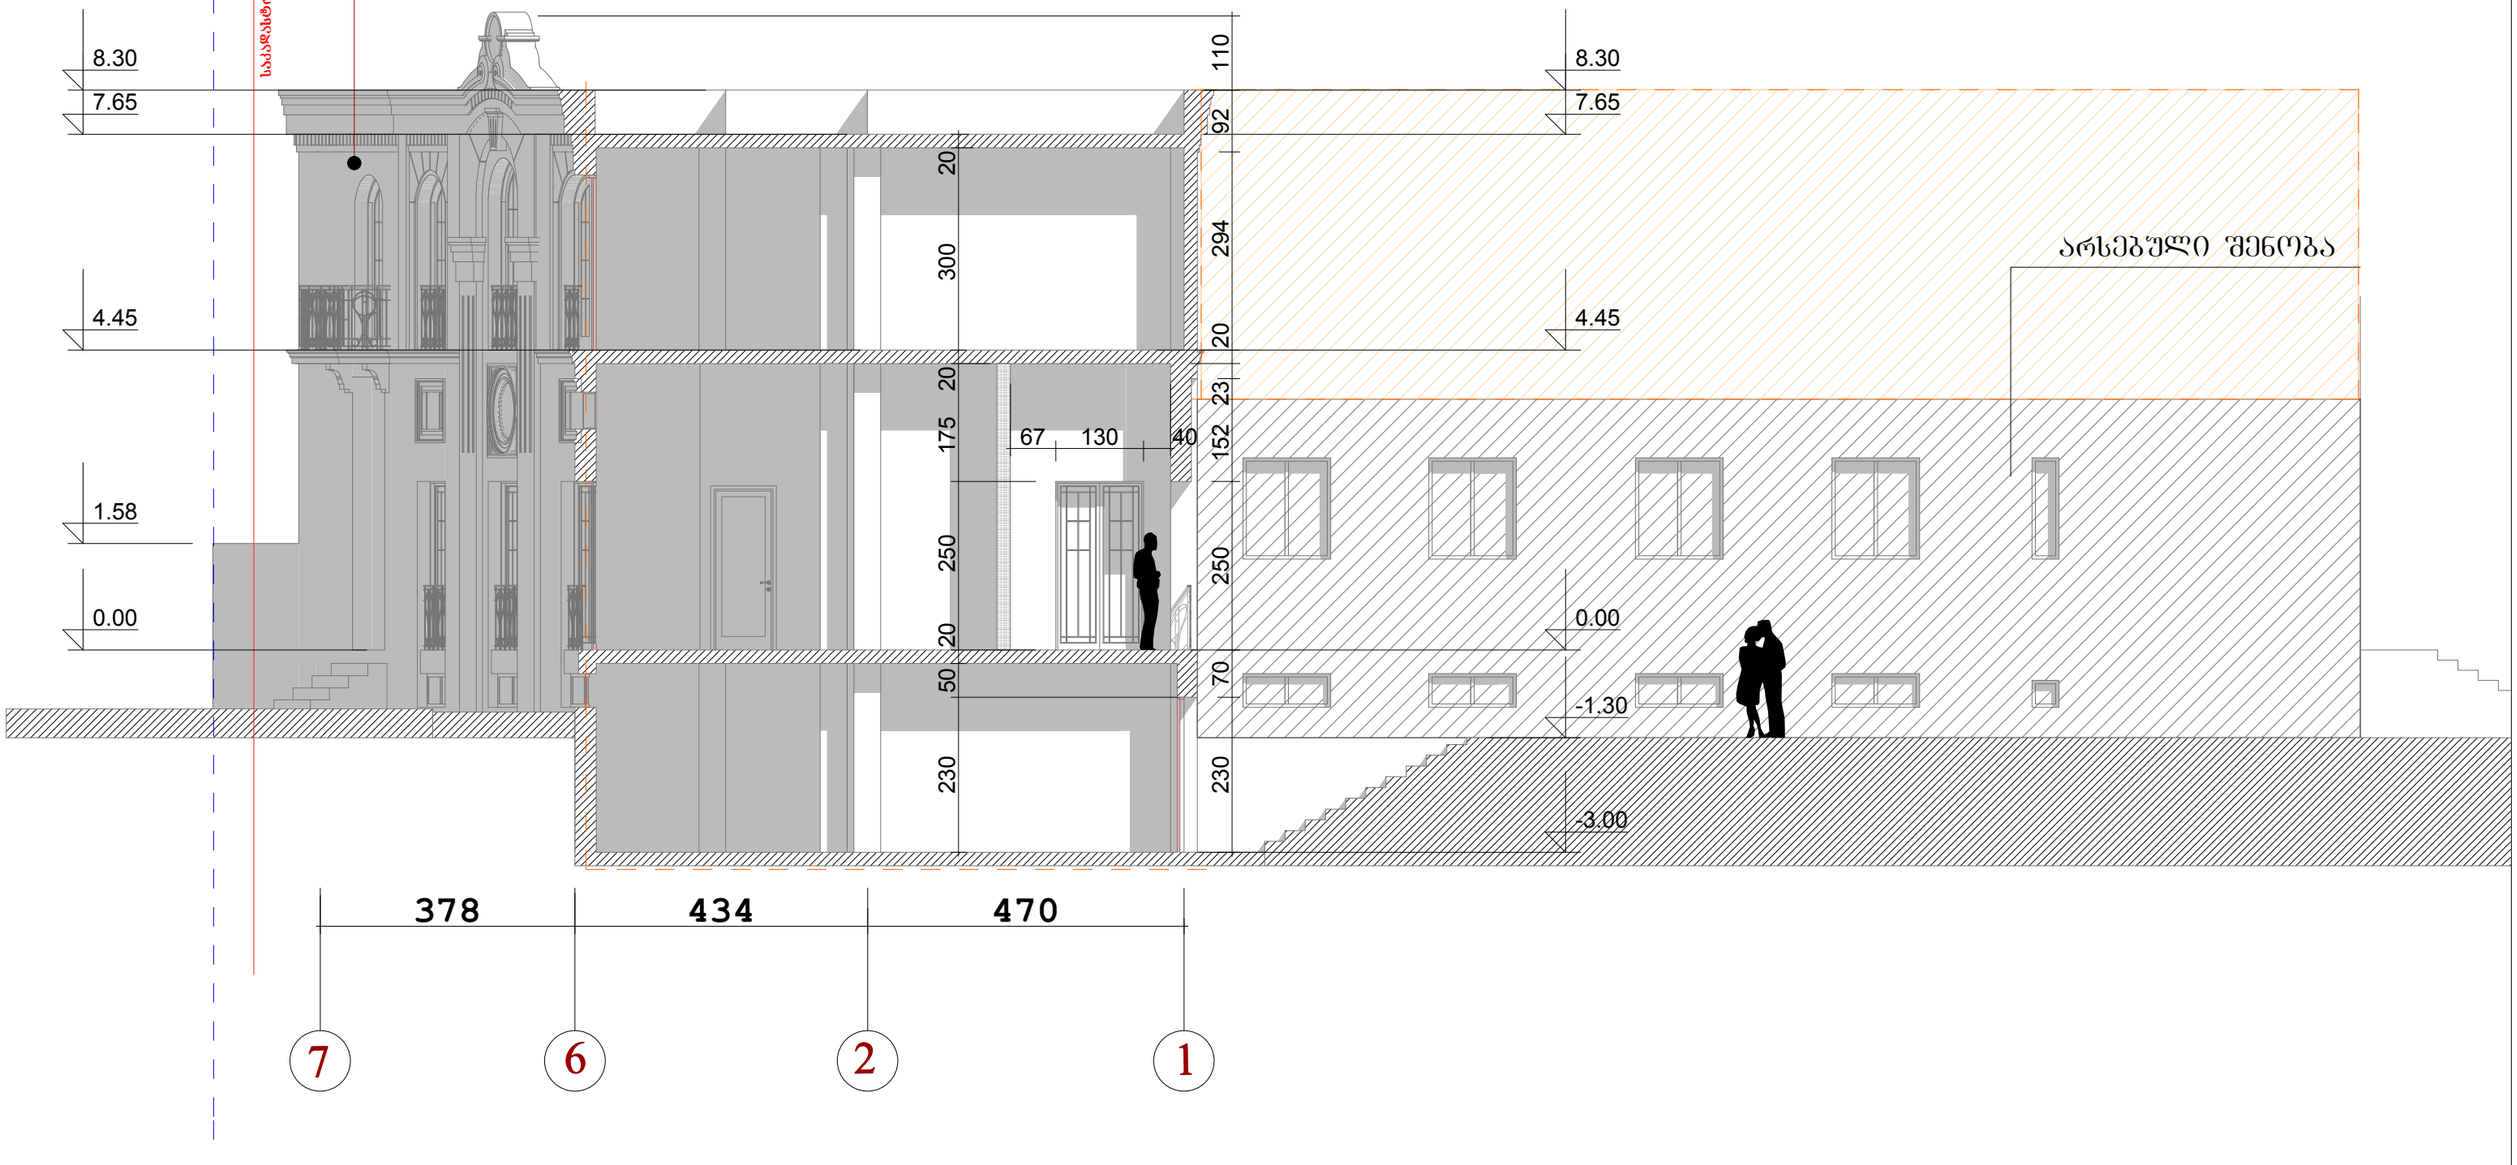

ა-3	დამკვეთი: შპს კარდიოლოგიური კლინიკა "გული"	შ.პ.ს. "NDN.GROUP"			თბილისი
	პროექტის სახელწოდება: არსებული შენობის რეკონსტრუქციის (მიშენება დაშენება) კორექტირებული პროექტი	თანამდებობა	გვარი	არქიტექტურული ნაწილი	დაკვეთა №
		დირექტორი	ნ.კარანაძე		
	მისამართი: ყინანდლის ქუჩა №9	პრ.მთ.არქიტ	თ.დათებაშვილი	გებმარება	ფურცელი ა -
		შესრულა	გ.დათებაშვილი		თარიღი
					მასშტაბი 1-200

ჭ რ ი ლ ი 1-1 მ= 1-100

შენობა №2

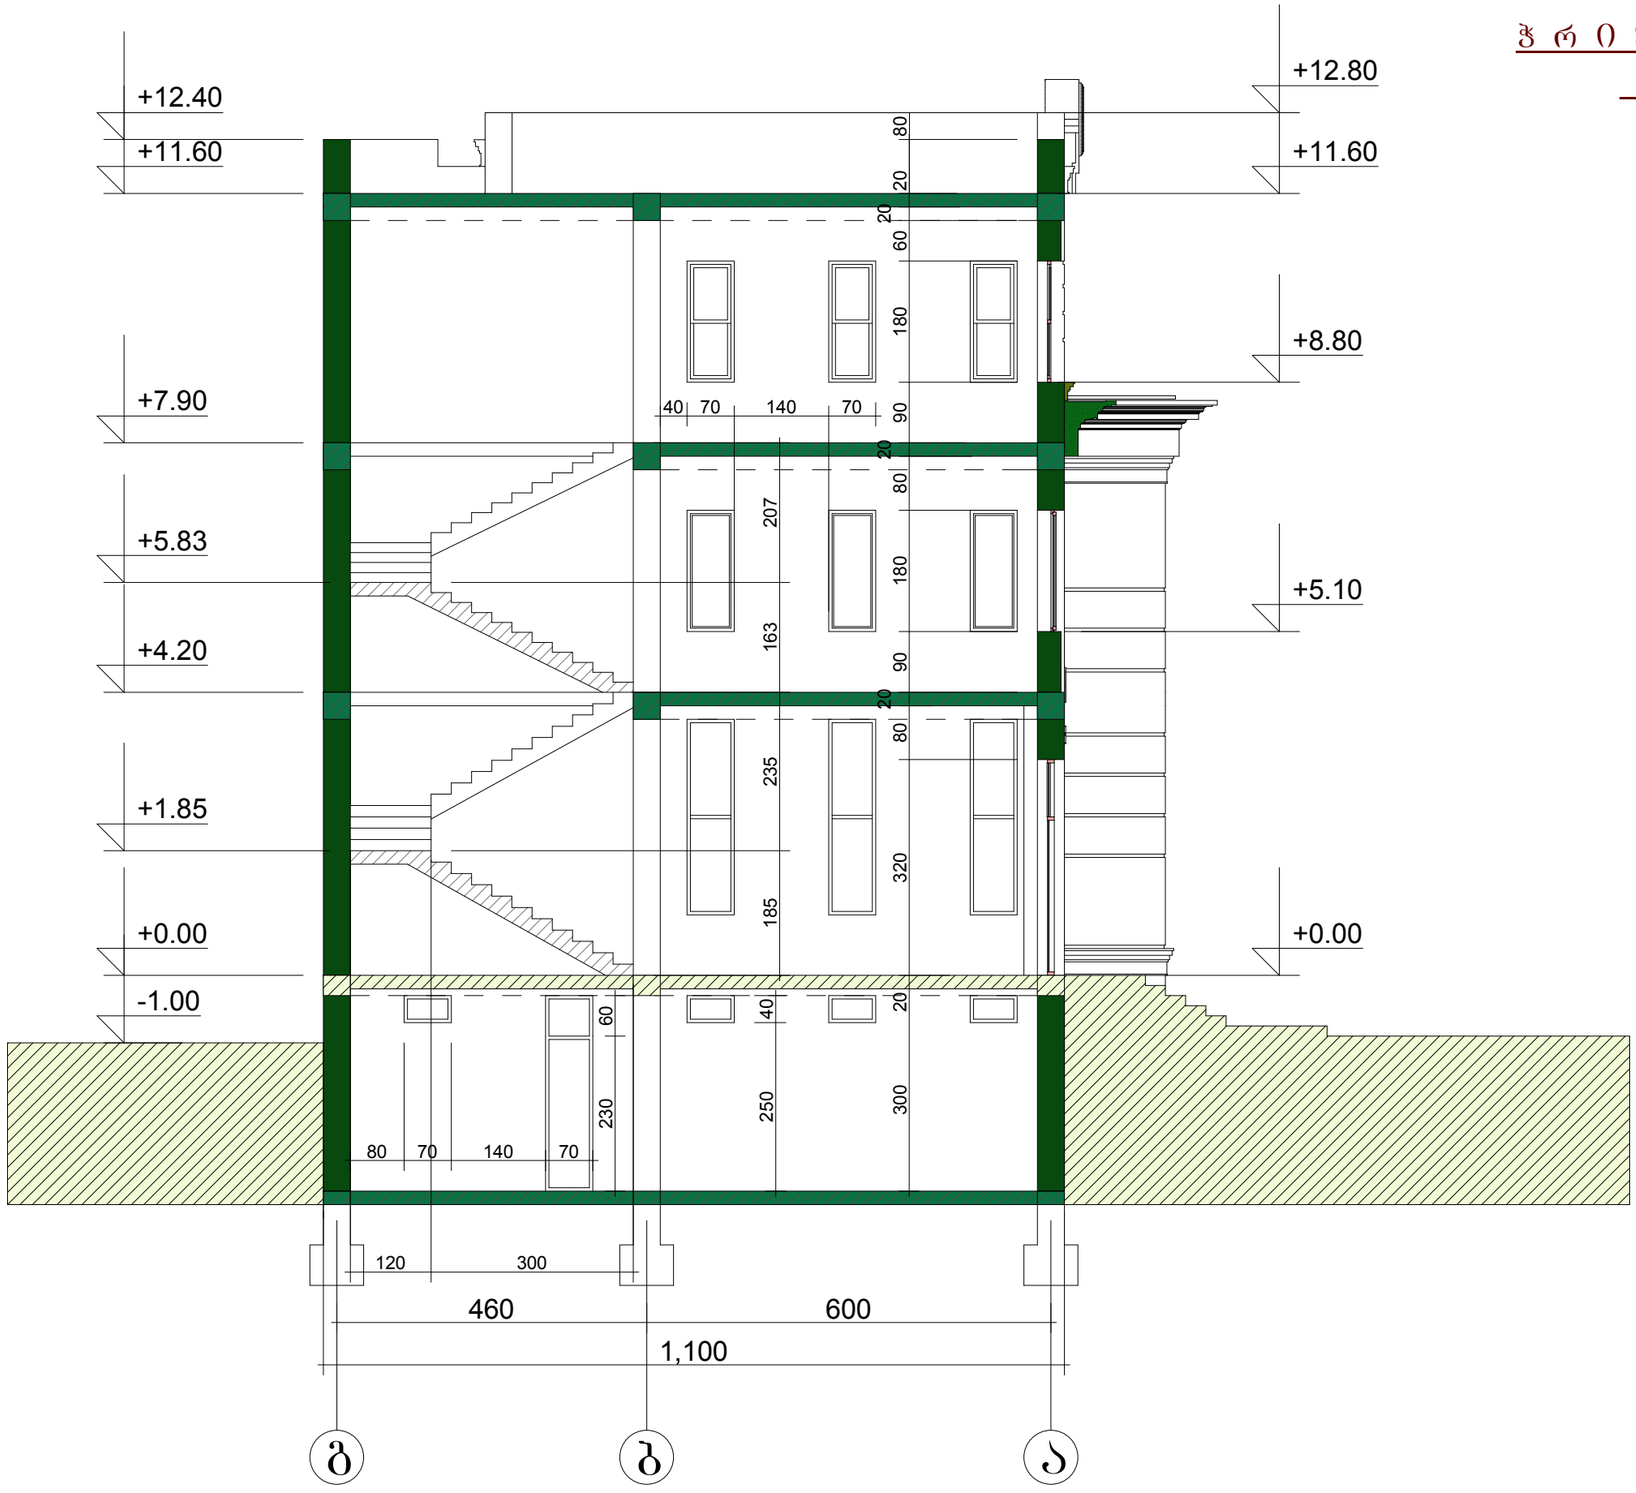

ა-3	დამკვეთი: შპს კარდიოლოგიური კლინიკა "გული"	შ.პ.ს. "NDN.GROUP"			თბილისი	
	პროექტის სახელწოდება: არსებული შენობის რეკონსტრუქციის (მიშენება დაშენება) კორექტირებული პროექტი	თანამდებობა	გვარი		არქიტექტურული ნაწილი	დაკვეთა №
		დირექტორი	ნ.კარანაძე			
	მისამართი: ვინანდლის ჭუჩა №9	არ.მთ.არქიტ	თ.დათებაშვილი		გეგმარება	შურცელი ა -
		შეასრულა	გ.დათებაშვილი			თარიღი
						მასშტაბი 1-200